



-  Pedra
-  Tabique
-  Madeira

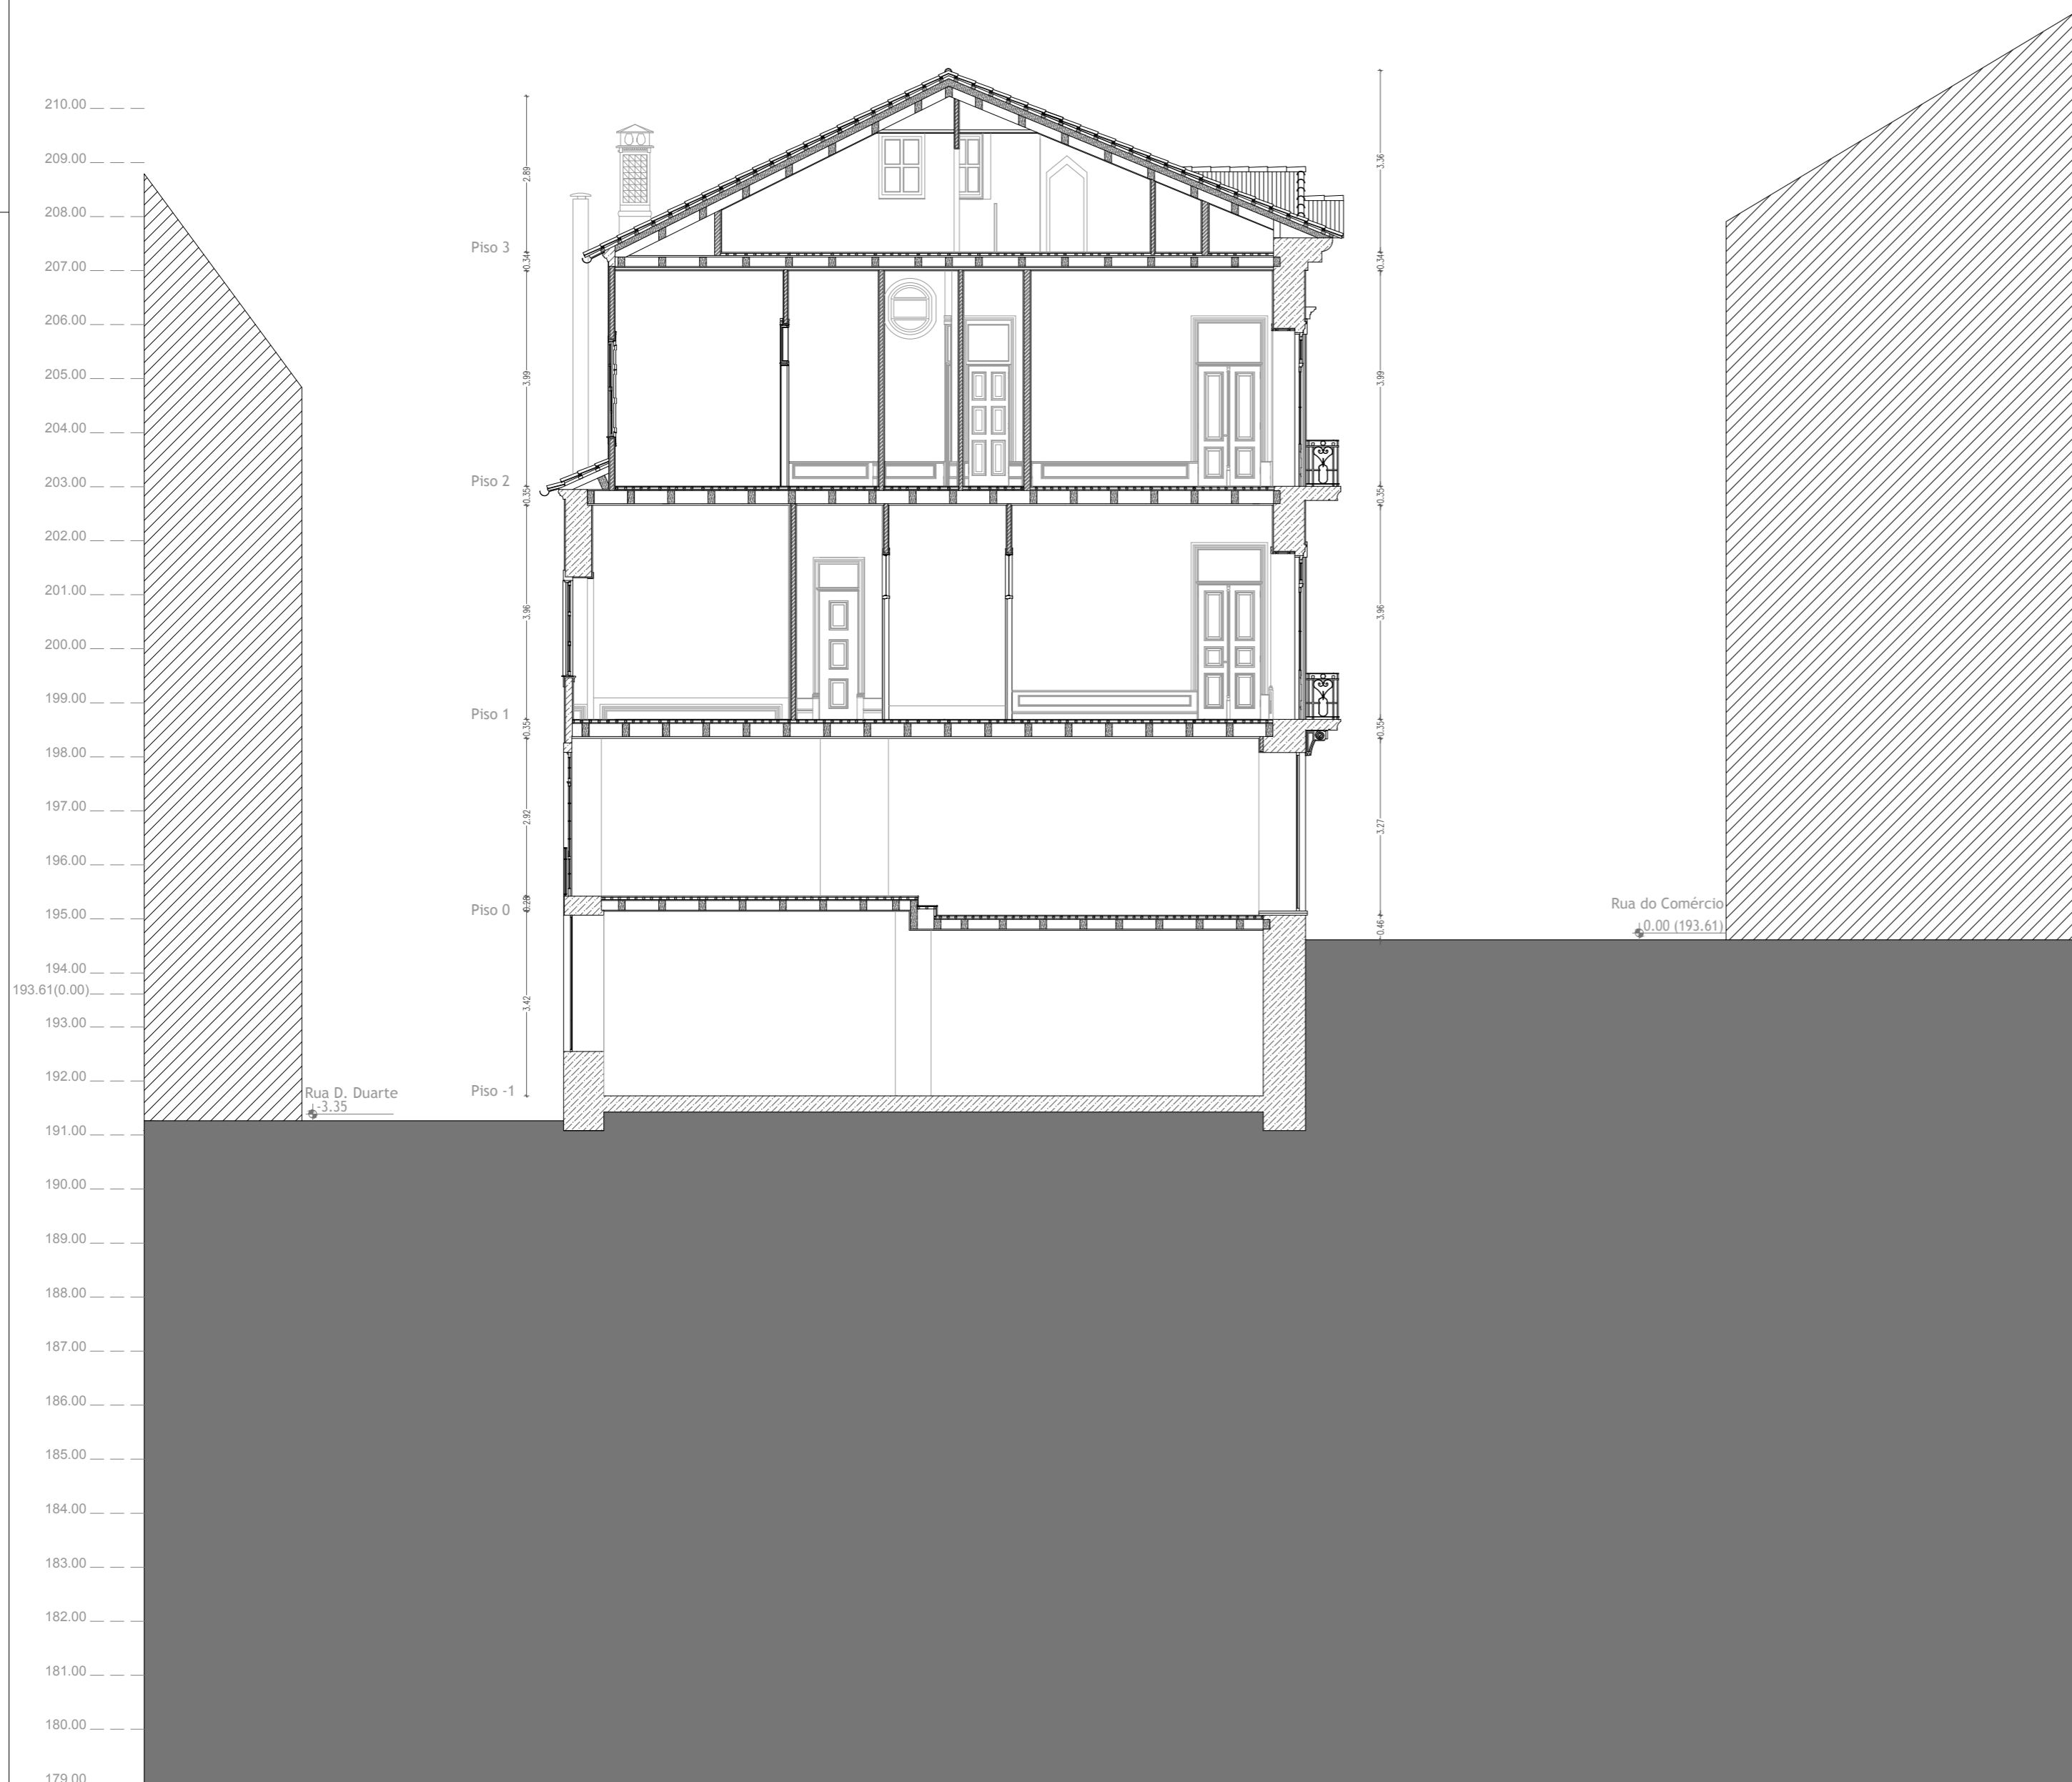

Corredor do Piso 2



Corredor do Piso 1

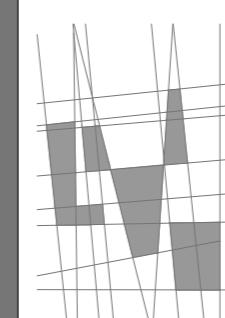

Centro Histórico de Viseu, Reabilitação de Edifício na Rua do Comércio

Patrícia Pereira de Jesus nº26561

Rua do Comércio, Viseu Escala:1:100

Corte 1_ Existente_Desenho da C.M.V.