



CORTE 3

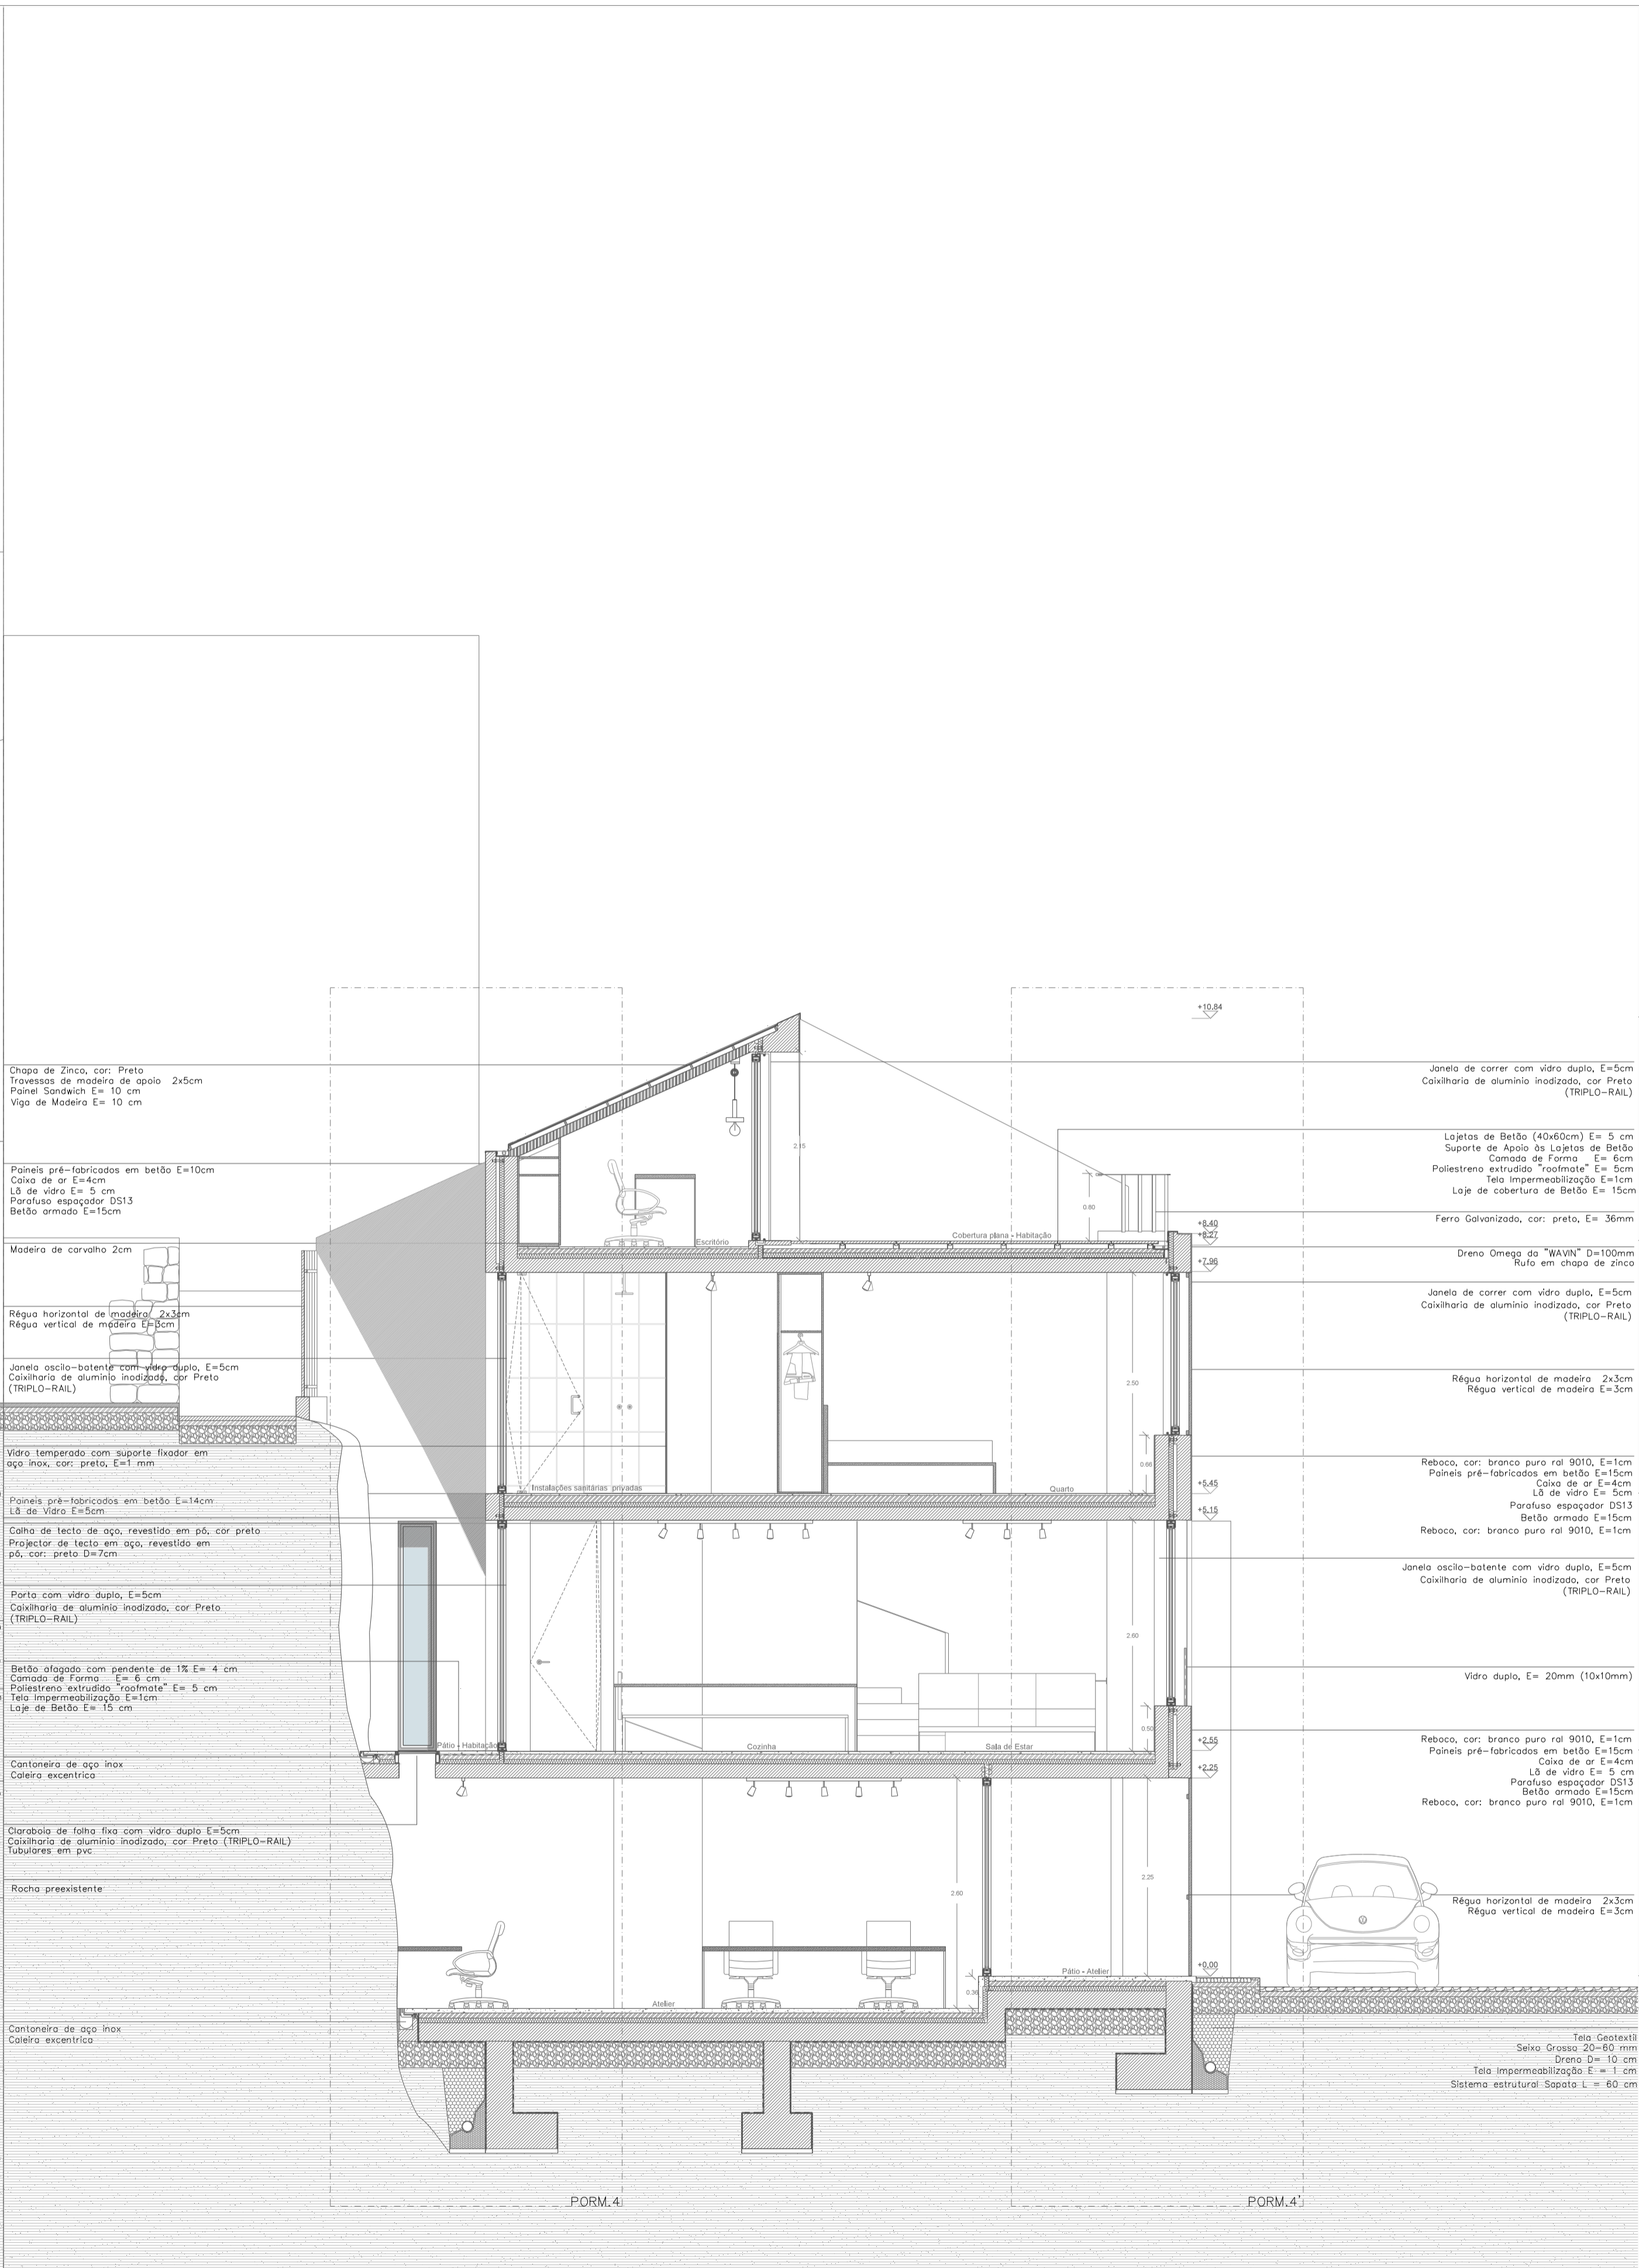

CORTE 4

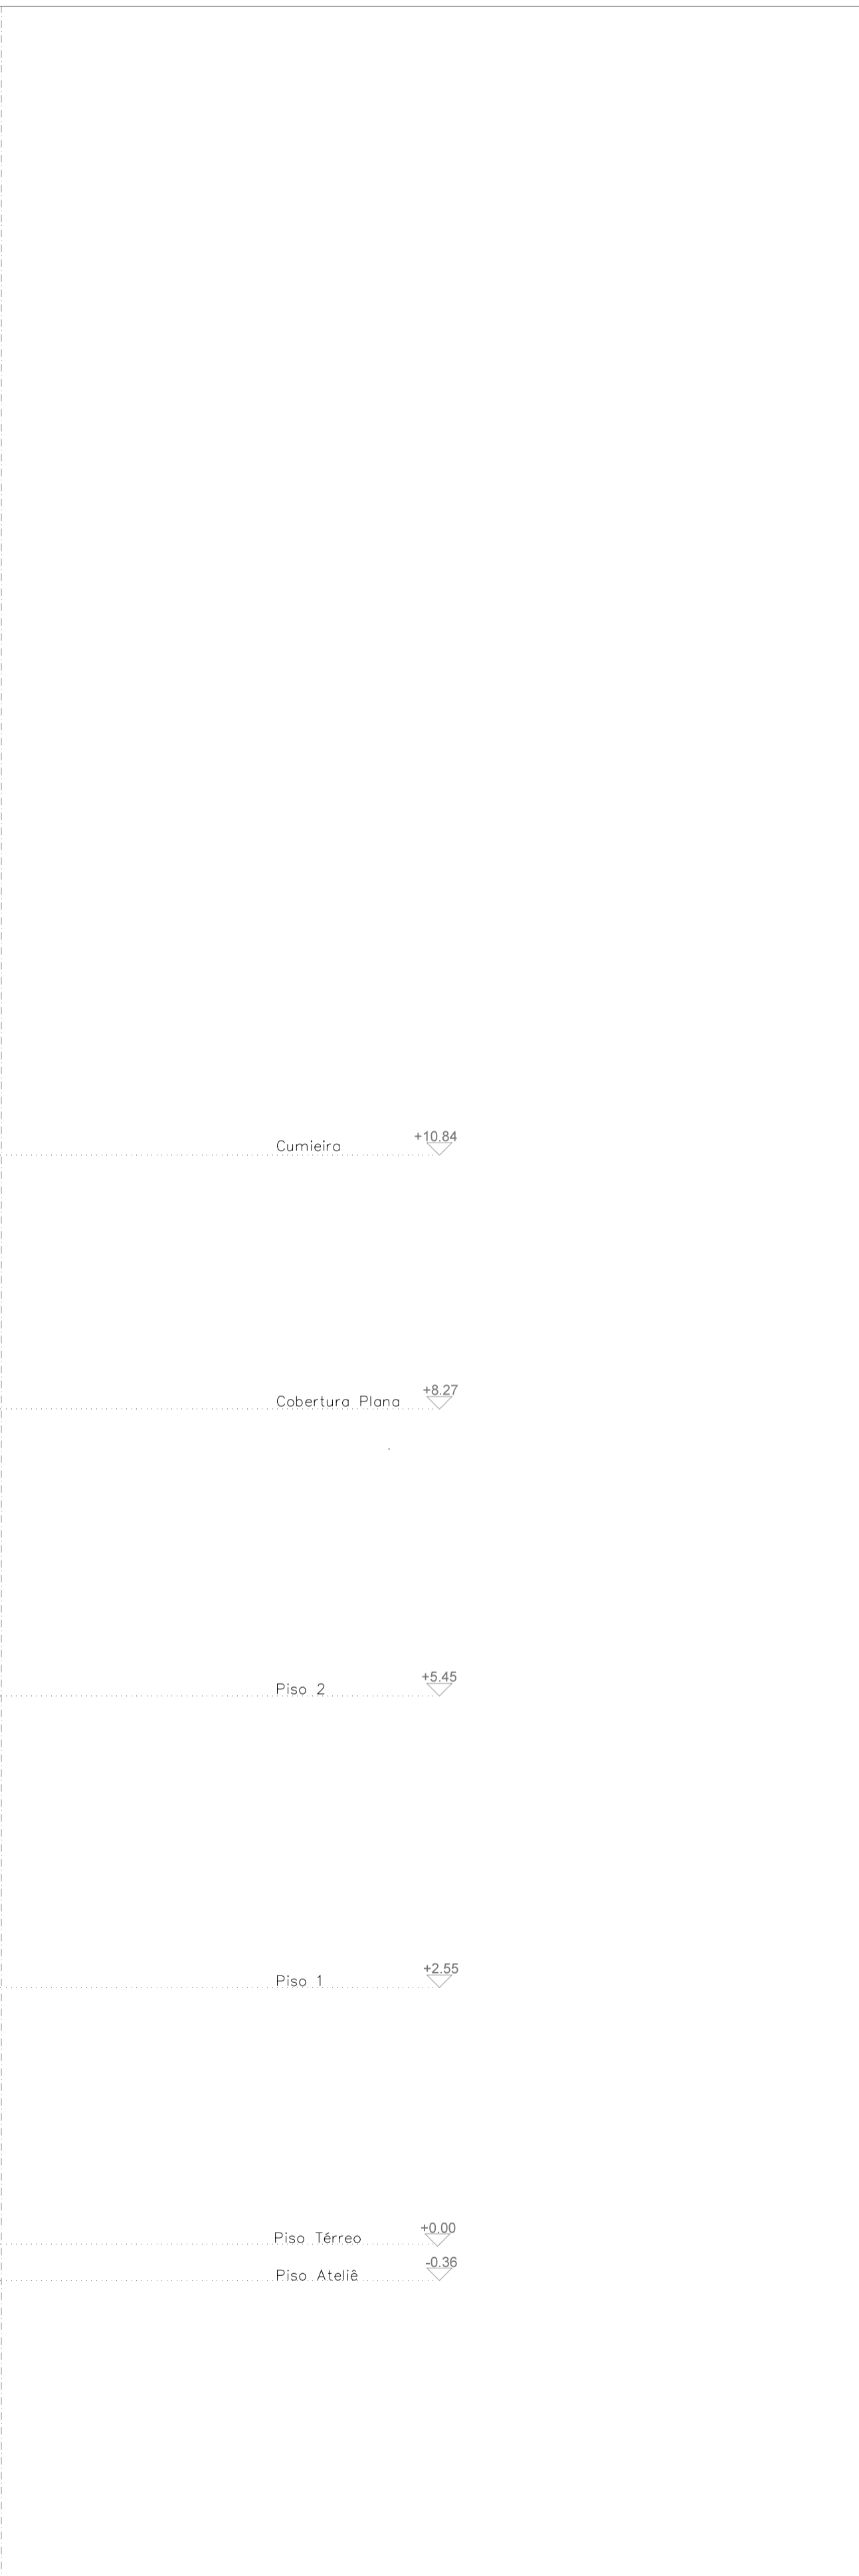

| | |
|--|--|
| <p>TÍTULO</p> <p>REABILITAÇÃO URBANA PROPOSTA DE HABITAÇÃO E ATELÉ COVILHÃ</p> | |
| <p>OBJECTO</p> <p>PROJECTO DE EXECUÇÃO CORTES LONGITUDINAIS 3 e 4 (SICA) 1:50</p> | <p>DESENHO:</p> <p>JÓANA RODRIGUES JUNHO 2018</p> |
| <p>05. PE</p> | |