


CORTE N1 CASA PINA FALCÃO

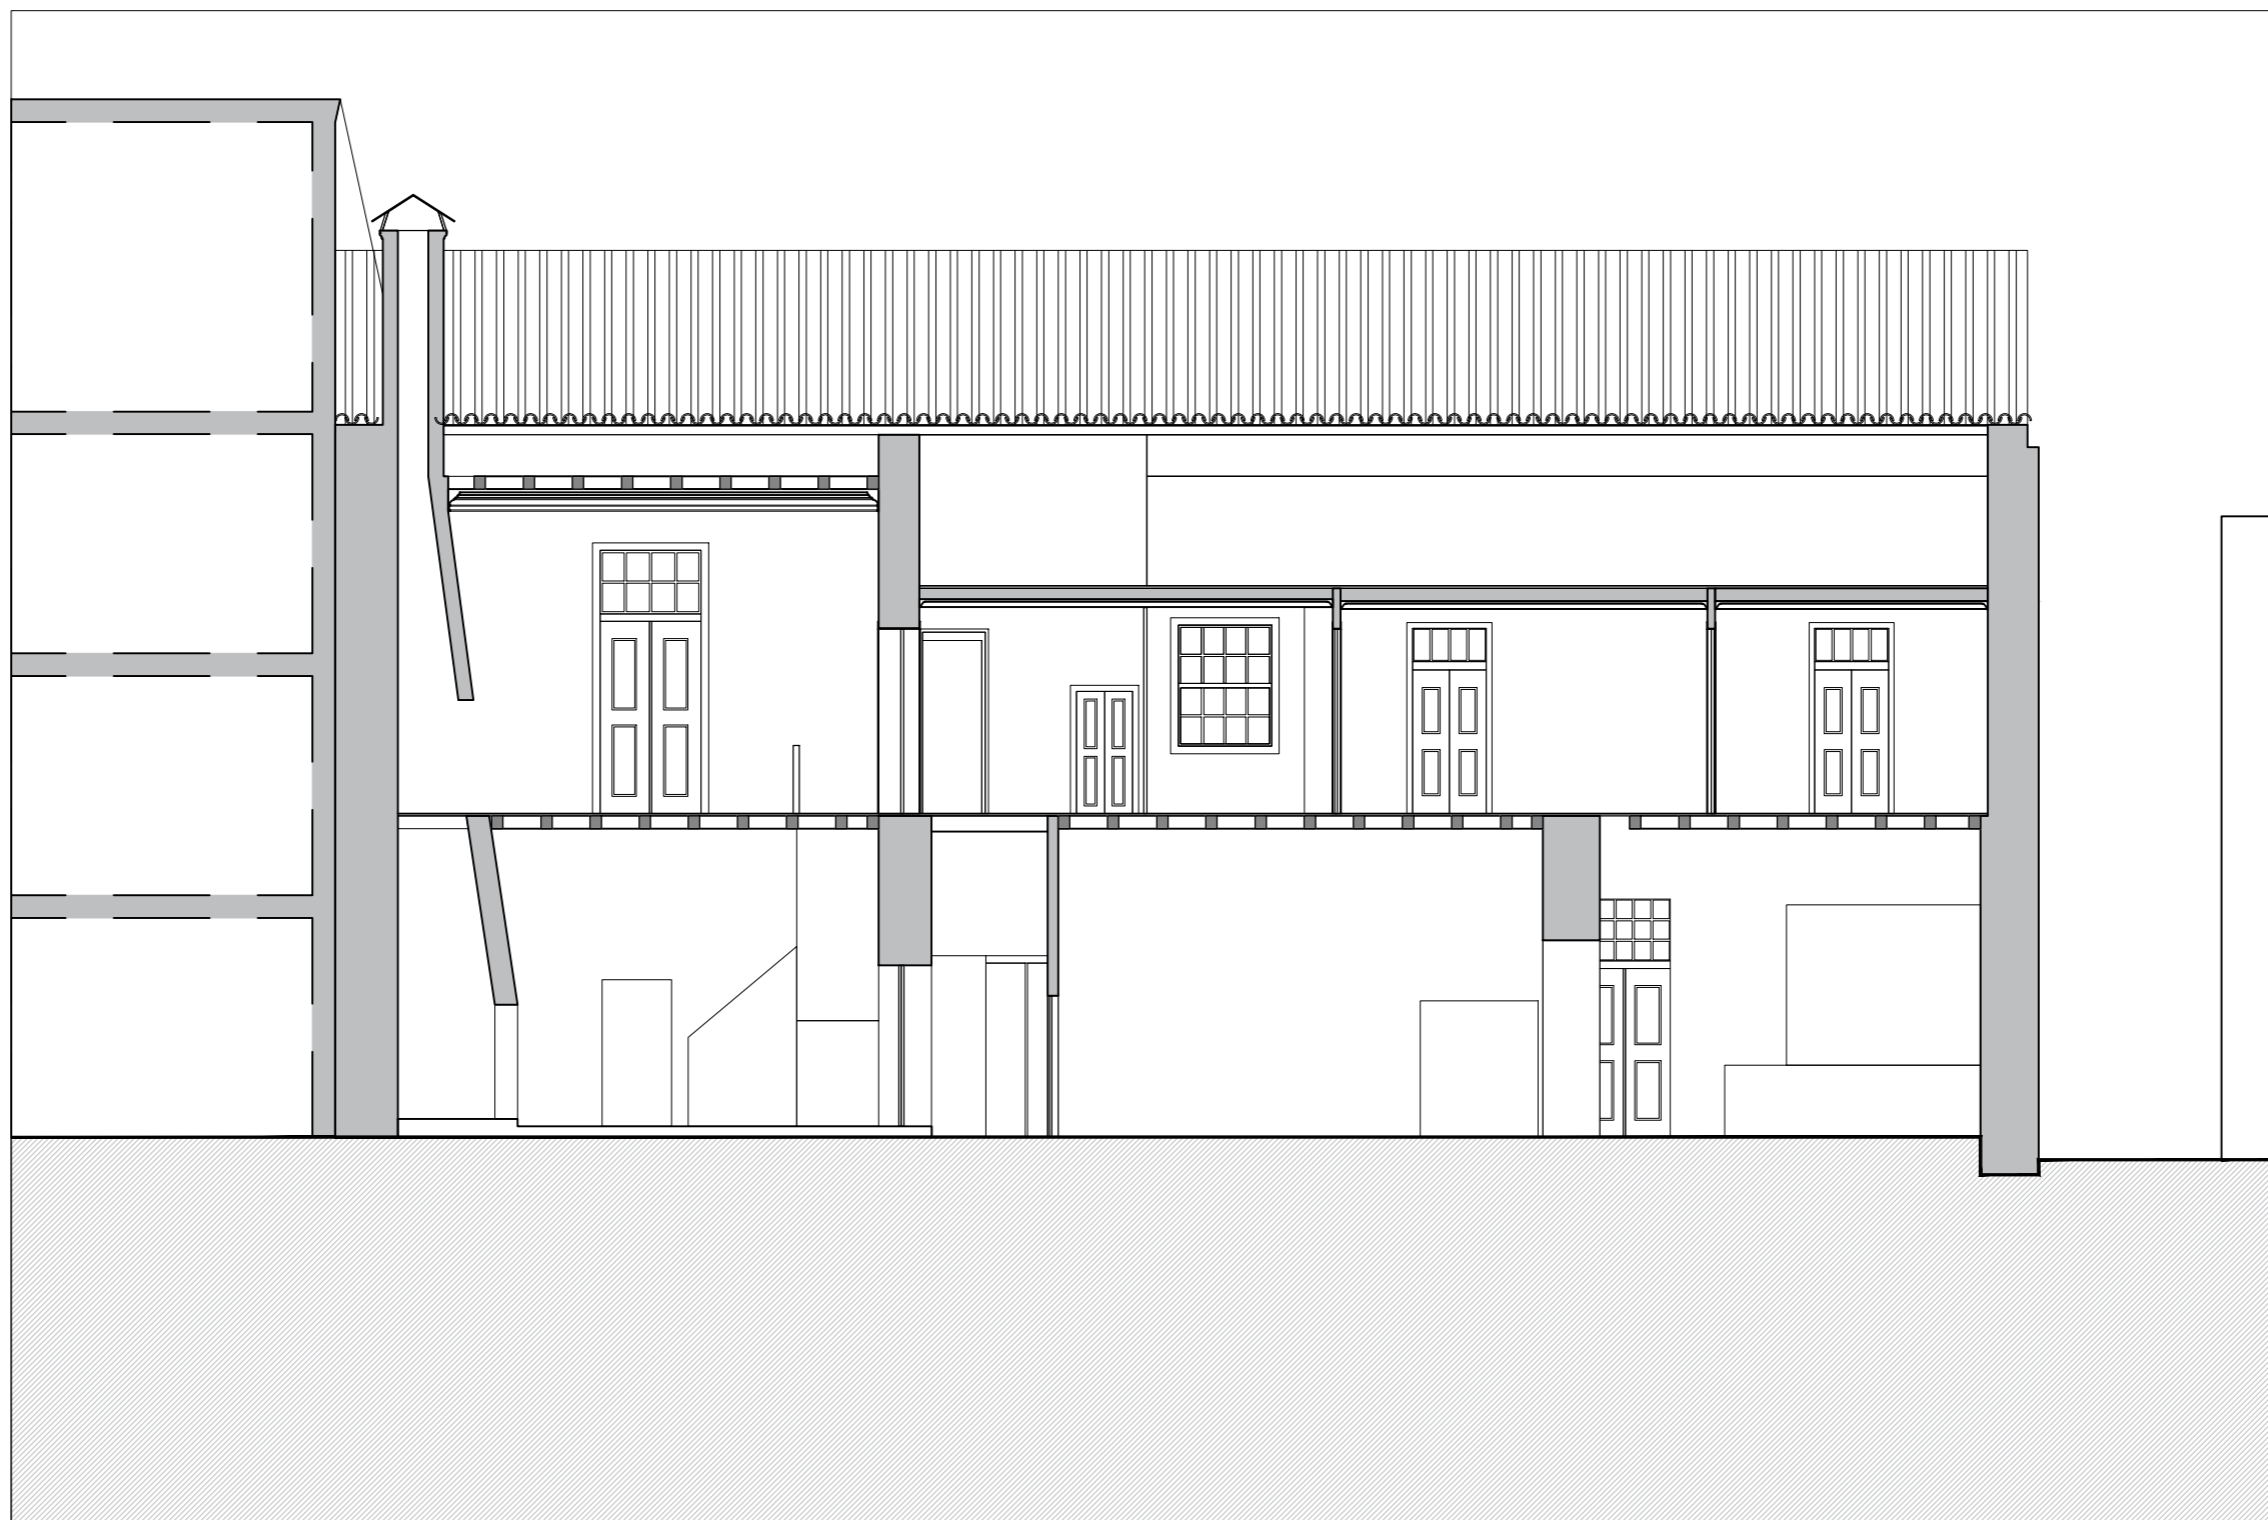

CORTE S1 CASA PINA FALCÃO



CORTE O1 CASA PINA FALCÃO