




-  Pedra
-  Tabique
-  Gesso Cartonado
-  Tijolo
-  Madeira

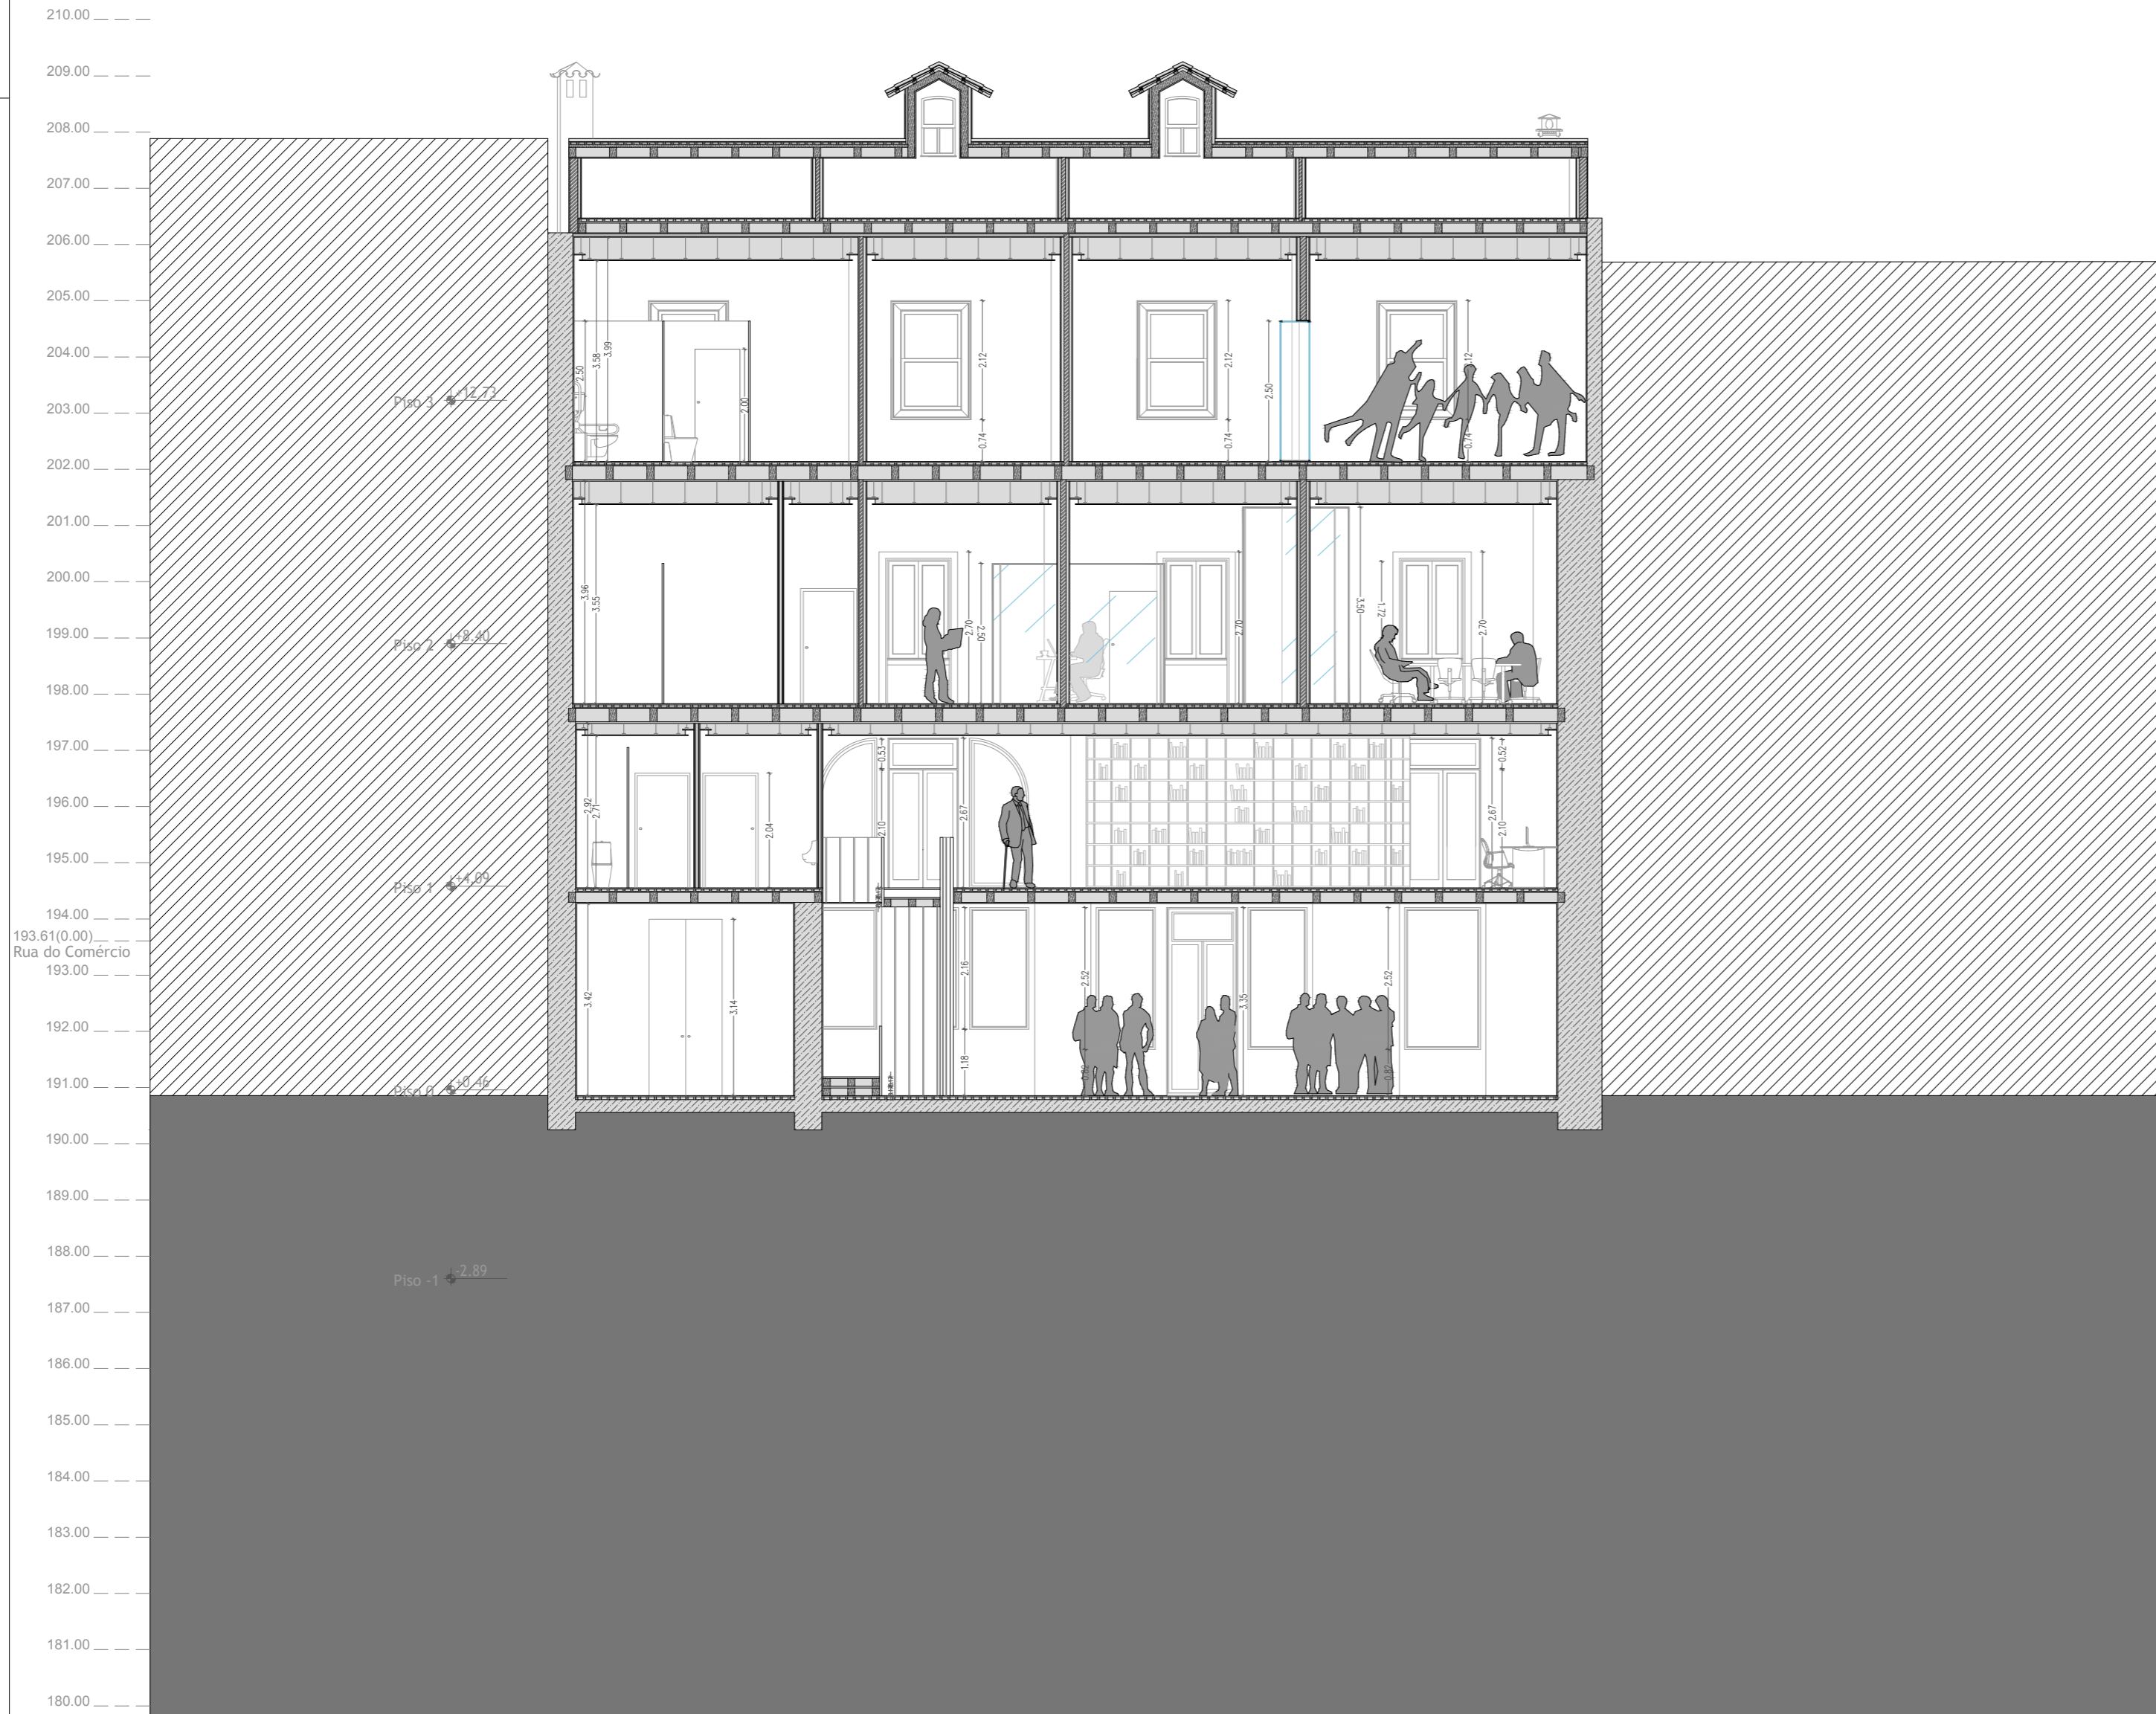

Corredor Piso 2

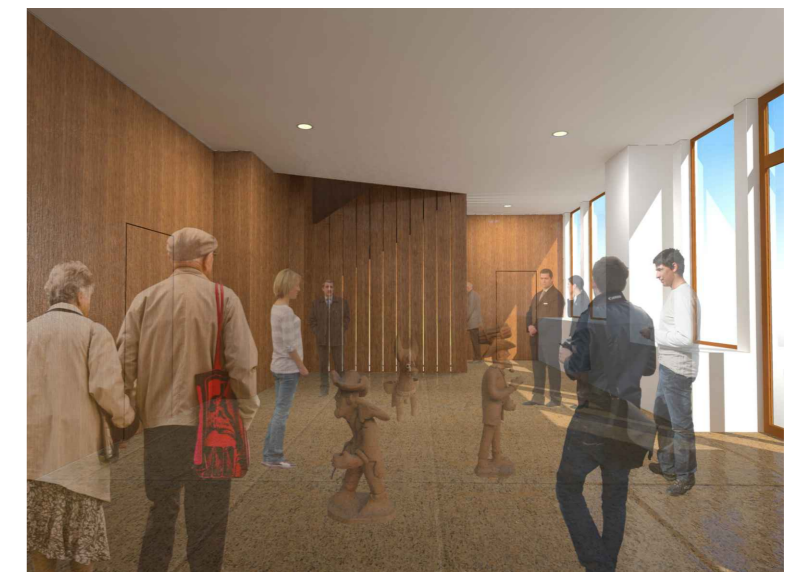

Piso -1

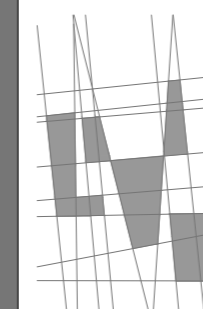

Centro Histórico de Viseu, Reabilitação de Edifício na Rua do Comércio

Patrícia Pereira de Jesus nº26561

Rua do Comércio, Viseu Escala:1:100

Corte 5_Proposta