

Corte C - C


Universidade da Beira Interior  
Dissertação de M.I.A.

AUTOR:  
Nino Mello Matias, nº 21279  
ORIENTADOR:  
Prof. Dr. Jaekel Tadeusz Krenz  
CO-ORIENTADORES:  
Arq. Jorge Ramos Juliar

DESIGNAÇÃO:  
Observatório de Auroras Boreais  
LOCALIZAÇÃO:  
Rovaniemi, Finlândia  
DESCRIÇÃO:  
Corte C - C

ESCALA:  
1/100  
DESENHO:  
DATA:  
Outubro 2012

10

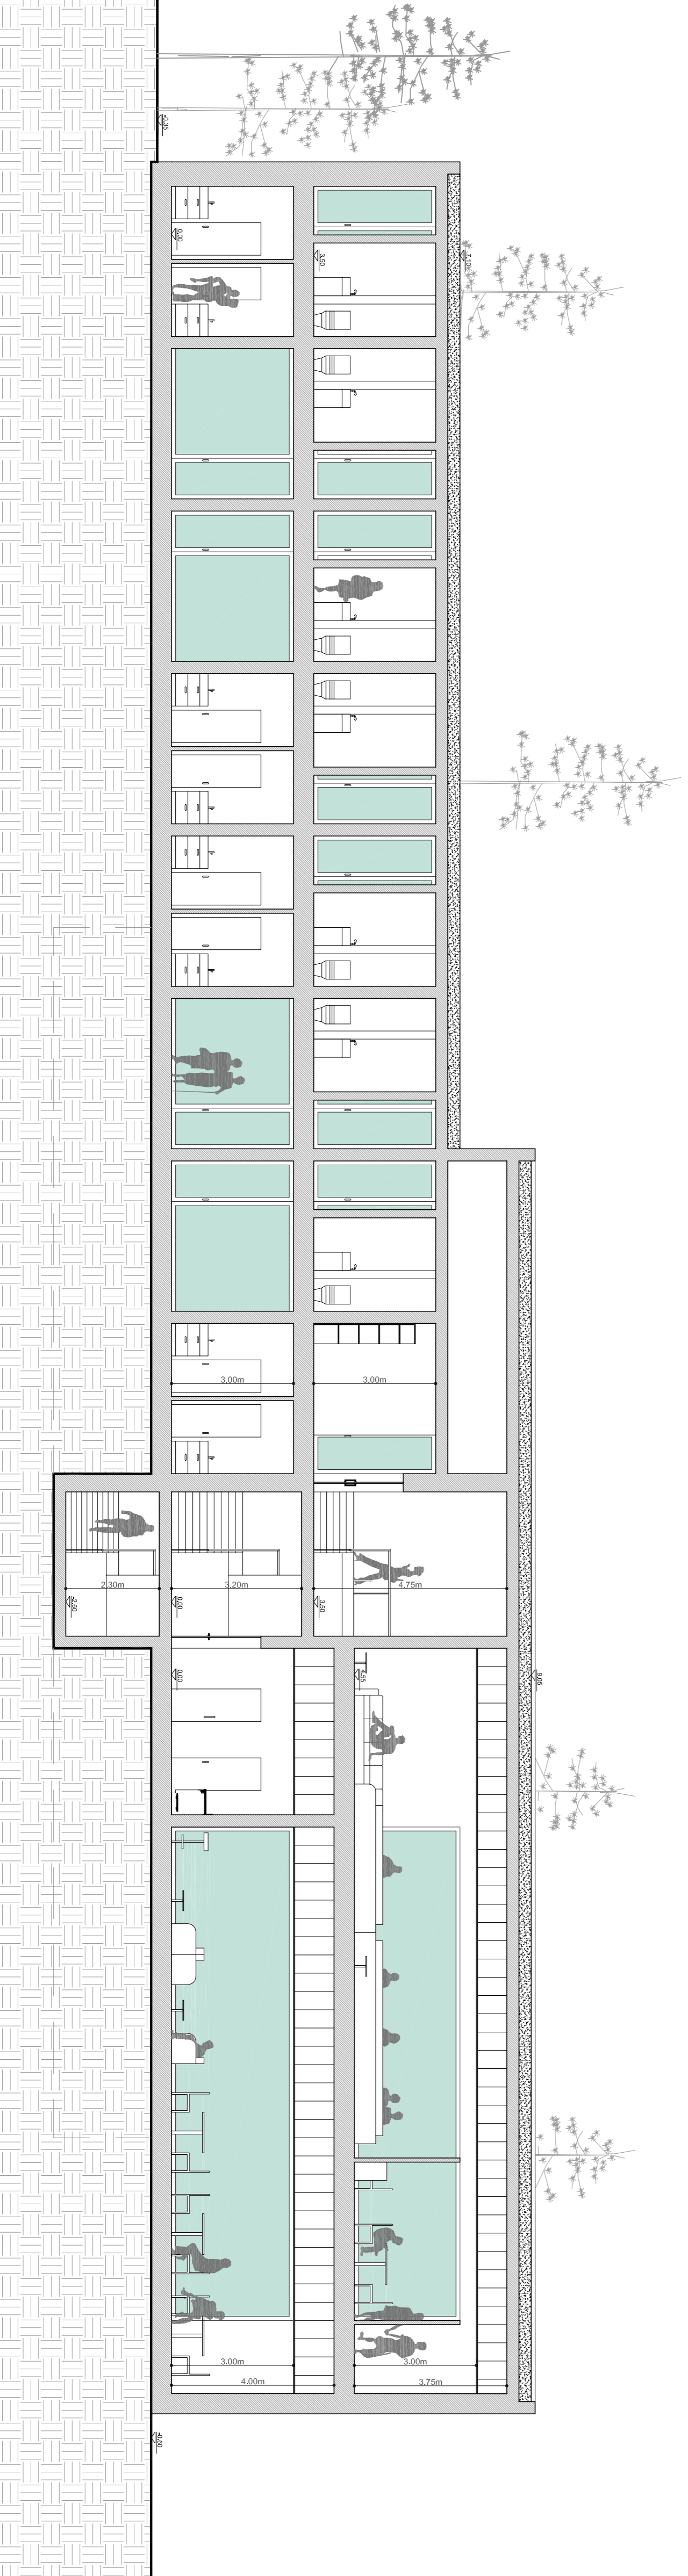

Corte D - D

Universidade da Beira Interior  
Dissertação de M.I.A.

AUTOR:  
Nino Mello Matias, nº 21279  
ORIENTADOR:  
Prof. Dr. Jaekel Tadeusz Krenz  
CO-ORIENTADORES:  
Arq. Jorge Ramos Juliar

DESIGNAÇÃO:  
Observatório de Auroras Boreais  
LOCALIZAÇÃO:  
Rovaniemi, Finlândia  
DESCRIÇÃO:  
Corte D - D

ESCALA:  
1/100  
DESENHO:  
DATA:  
Outubro 2012

11