

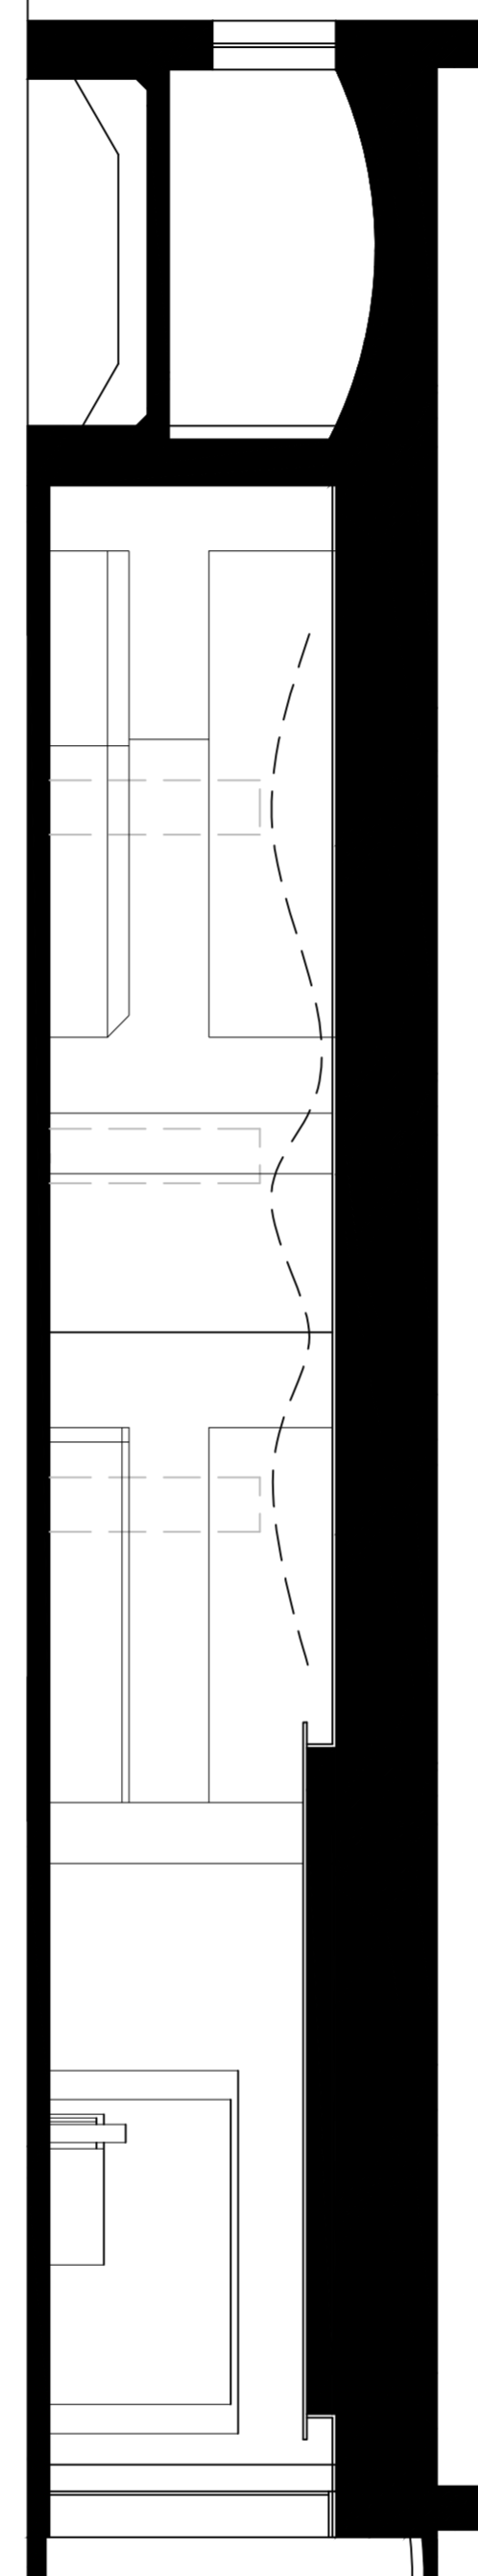


**PISO 0 - TECTOS**


LEGENDA DE TECTOS FALSOS - PISO 0:

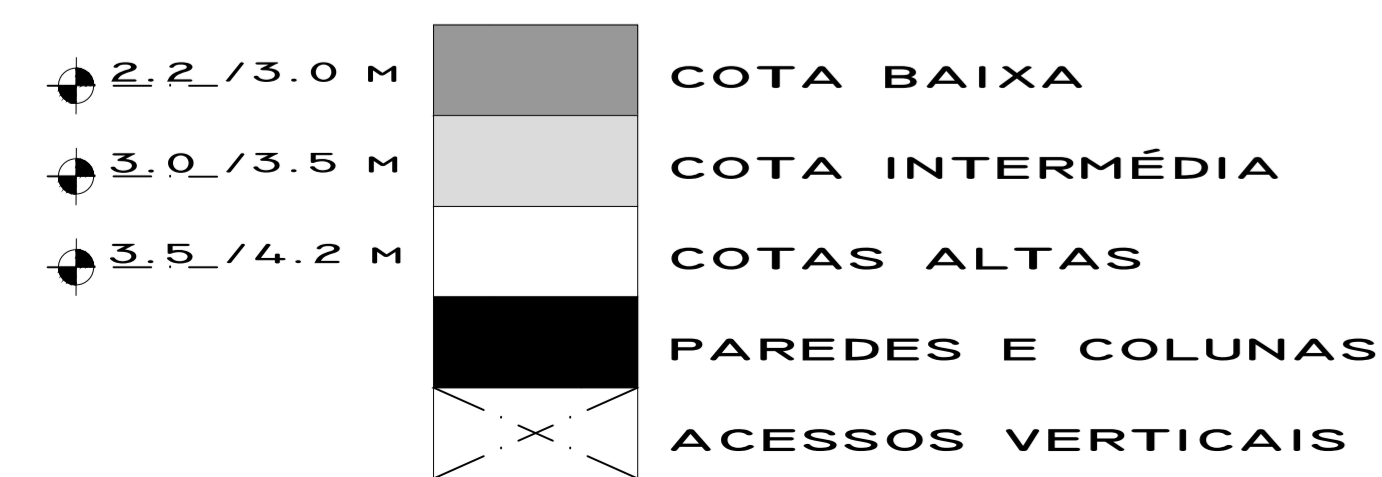

SECÇÃO  
PARCIAL: A'  
PISO 0/OB

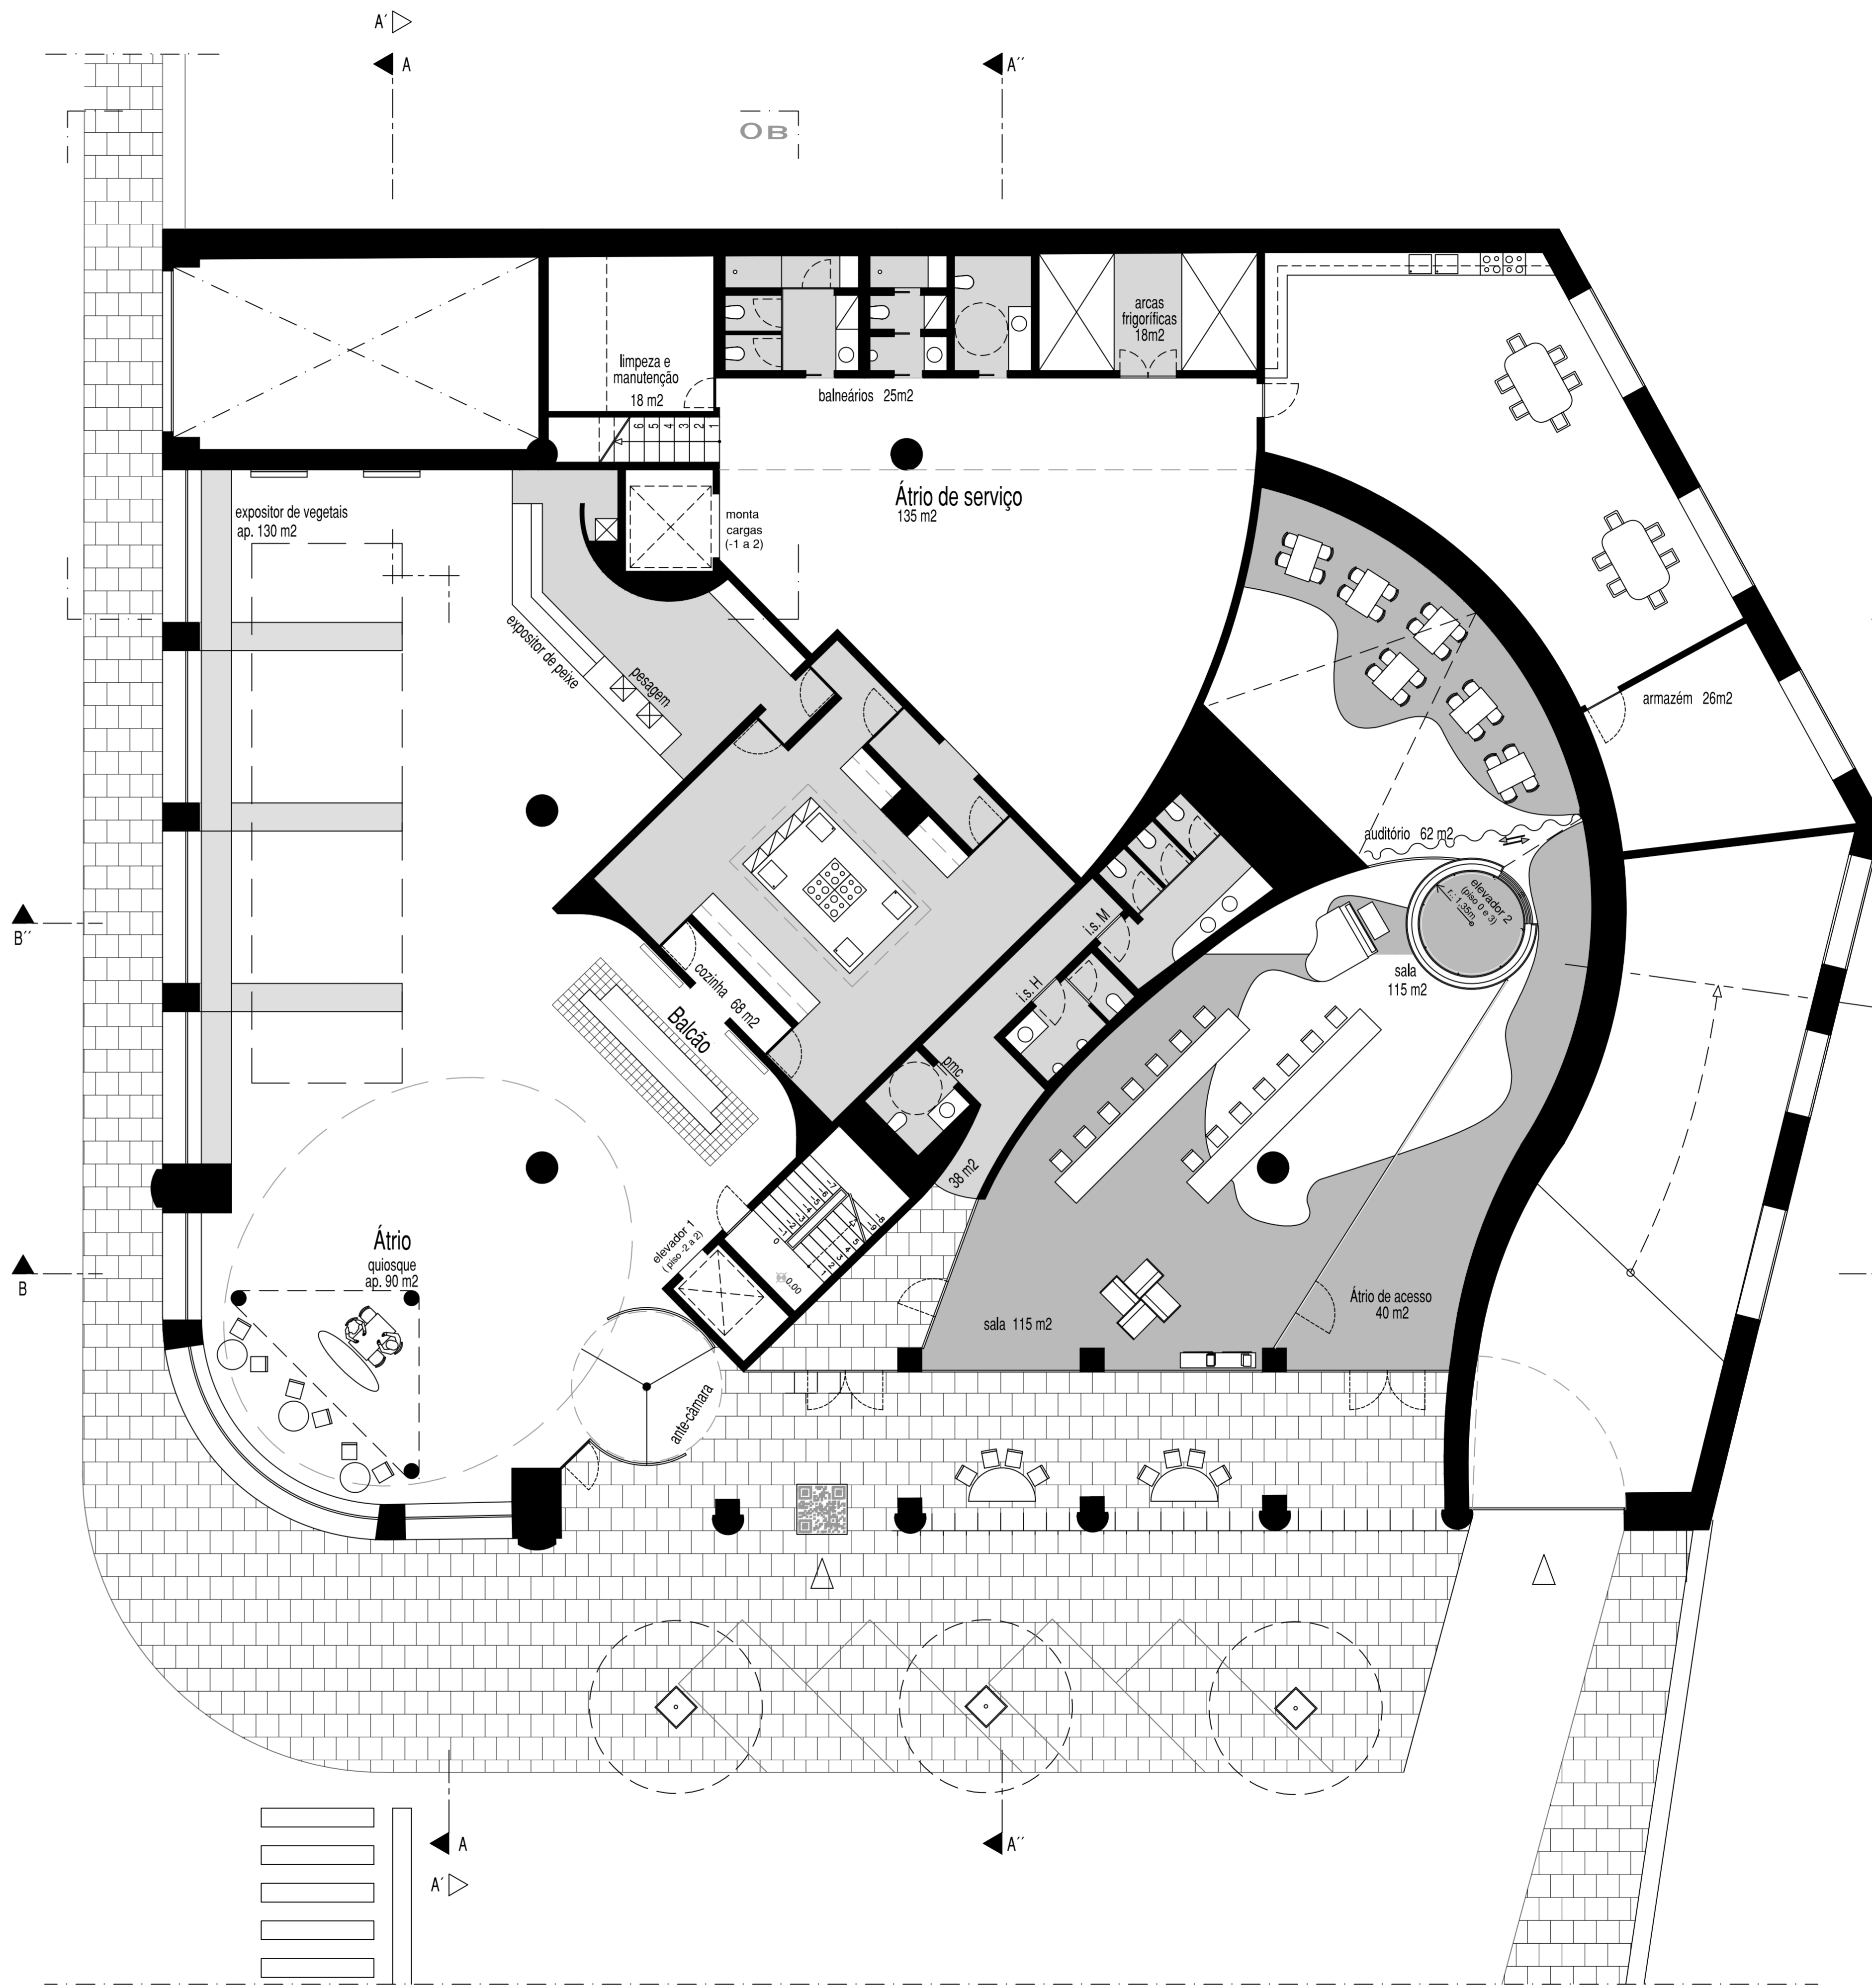

**PISO 0**

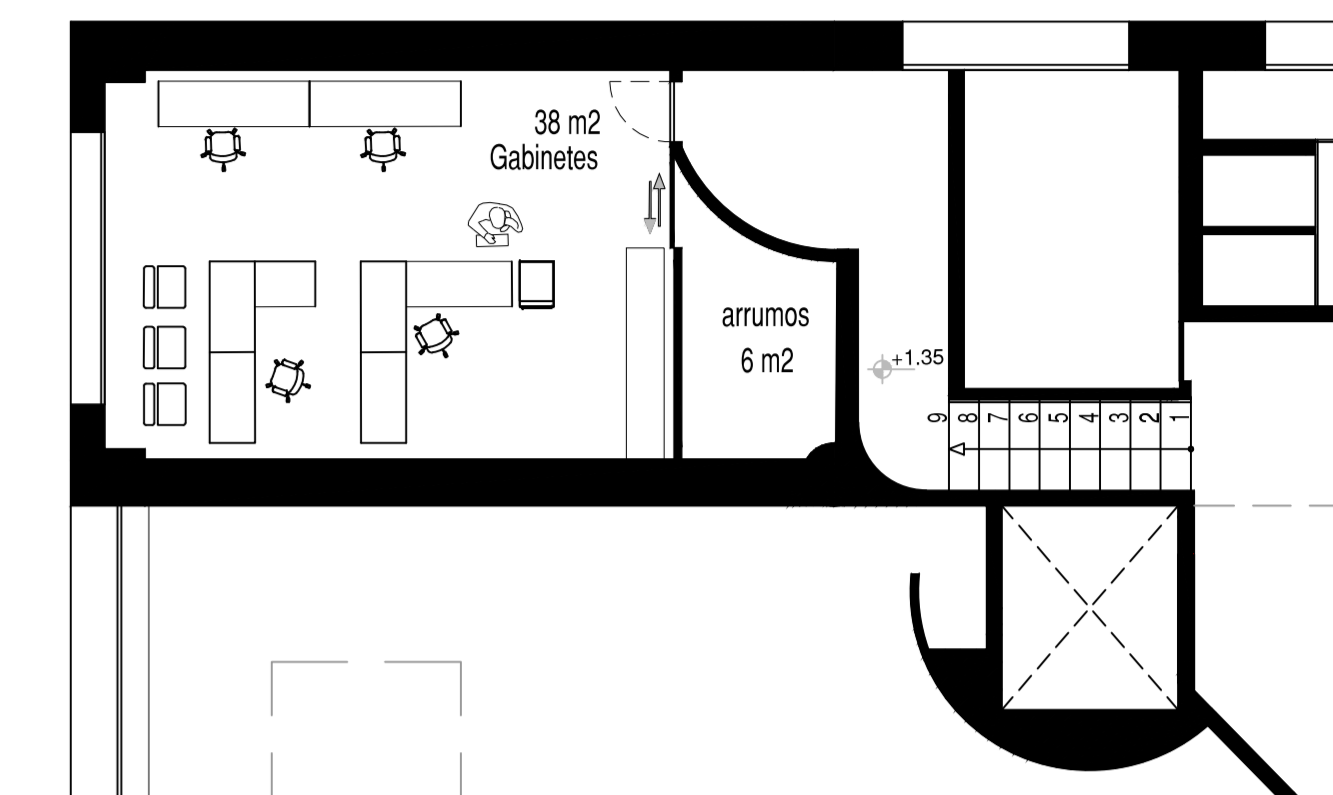

**PISO 0B**

**PISOS:**  
**MARCA: SIKA®-COMFORTFLOOR®**

	AUTO NIVELANTE - TIPO 1
	AUTO NIVELANTE - TIPO 2
	AUTO NIVELANTE - TIPO 3

