



Apartamentos orientados Nascente / Poente

Piso Superior


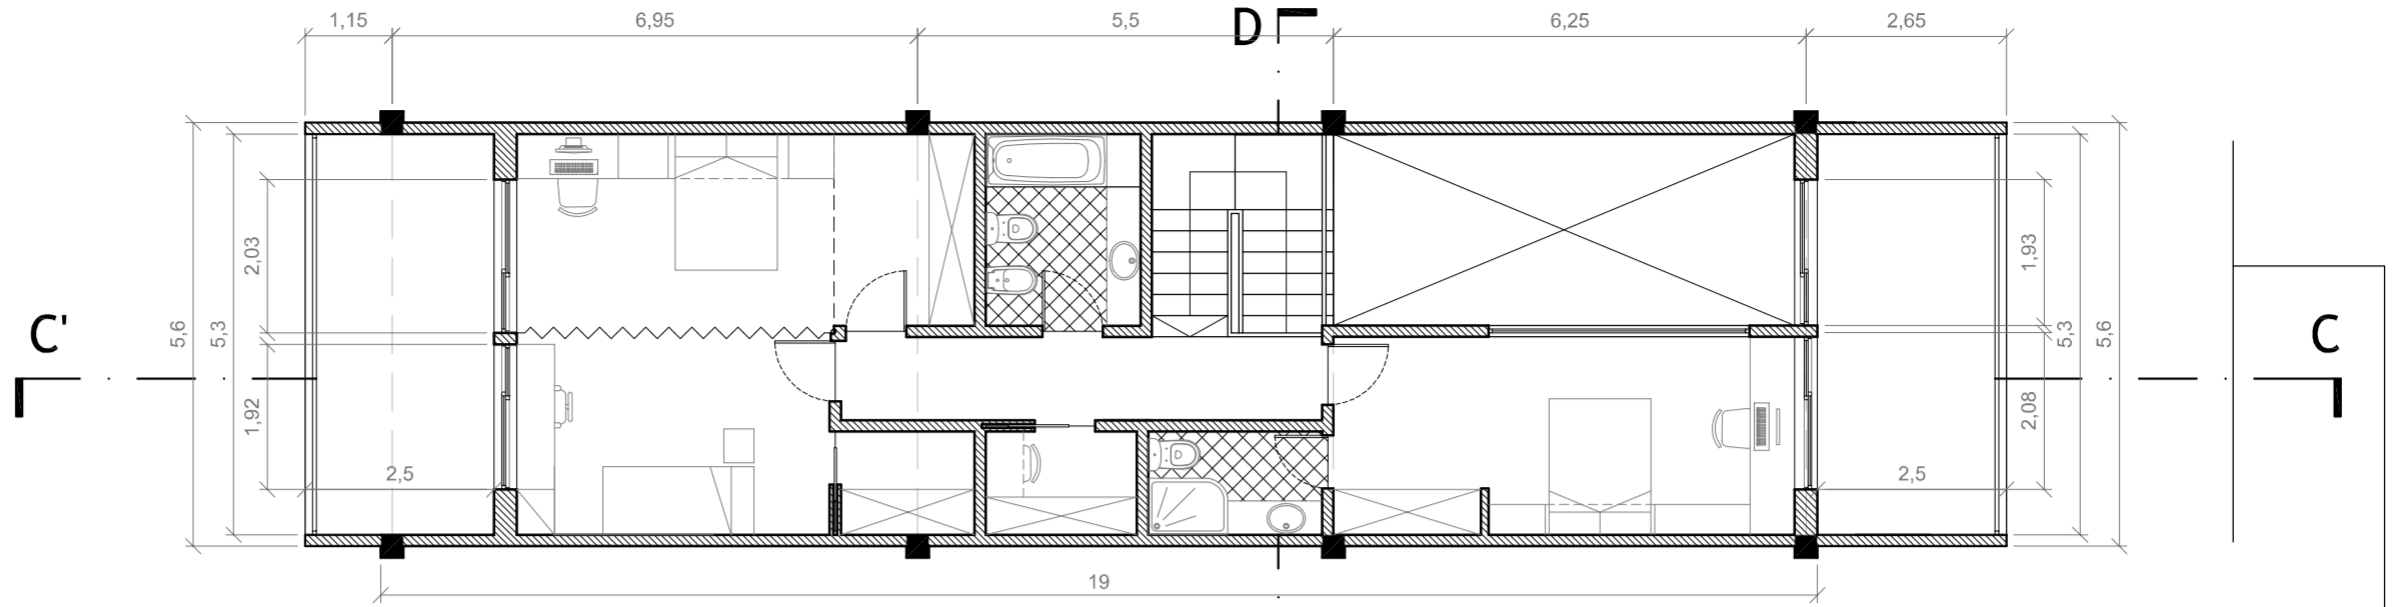


Piso Intermediário

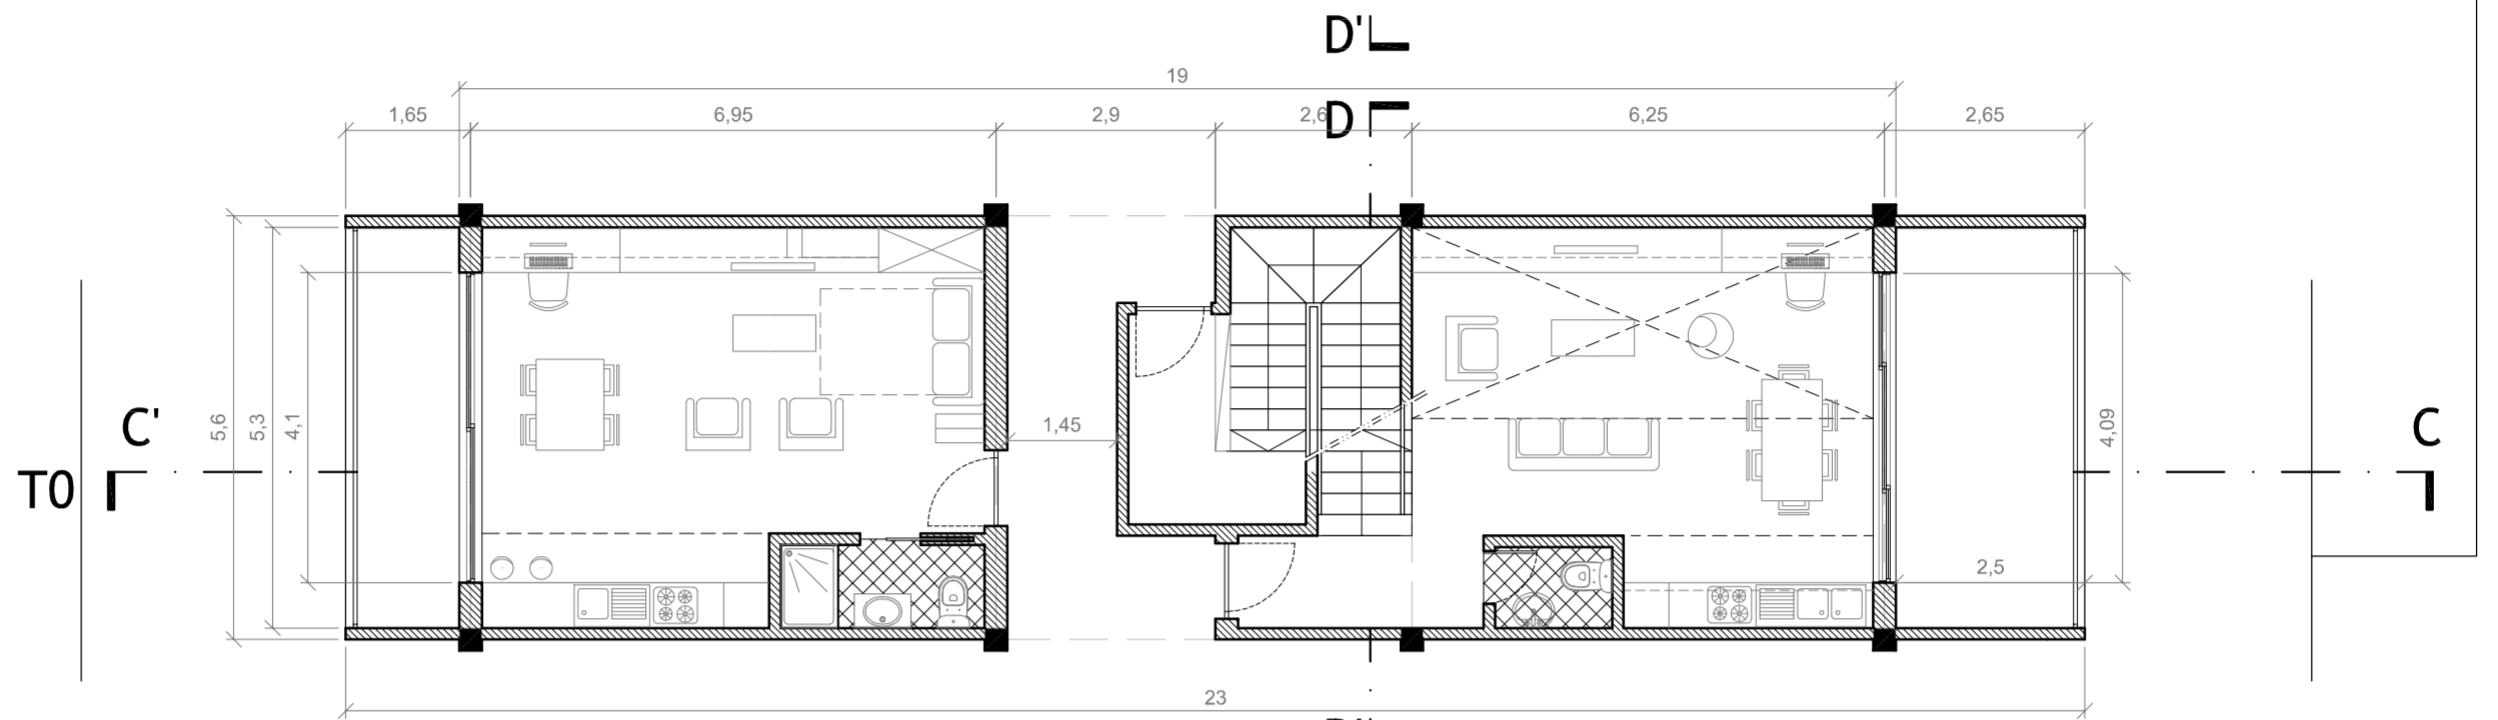


T3



Piso Inferior

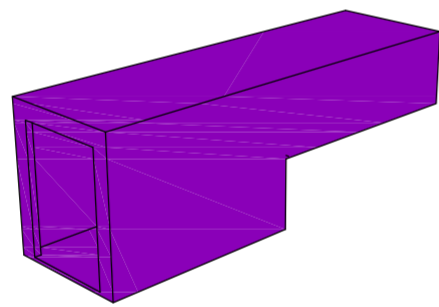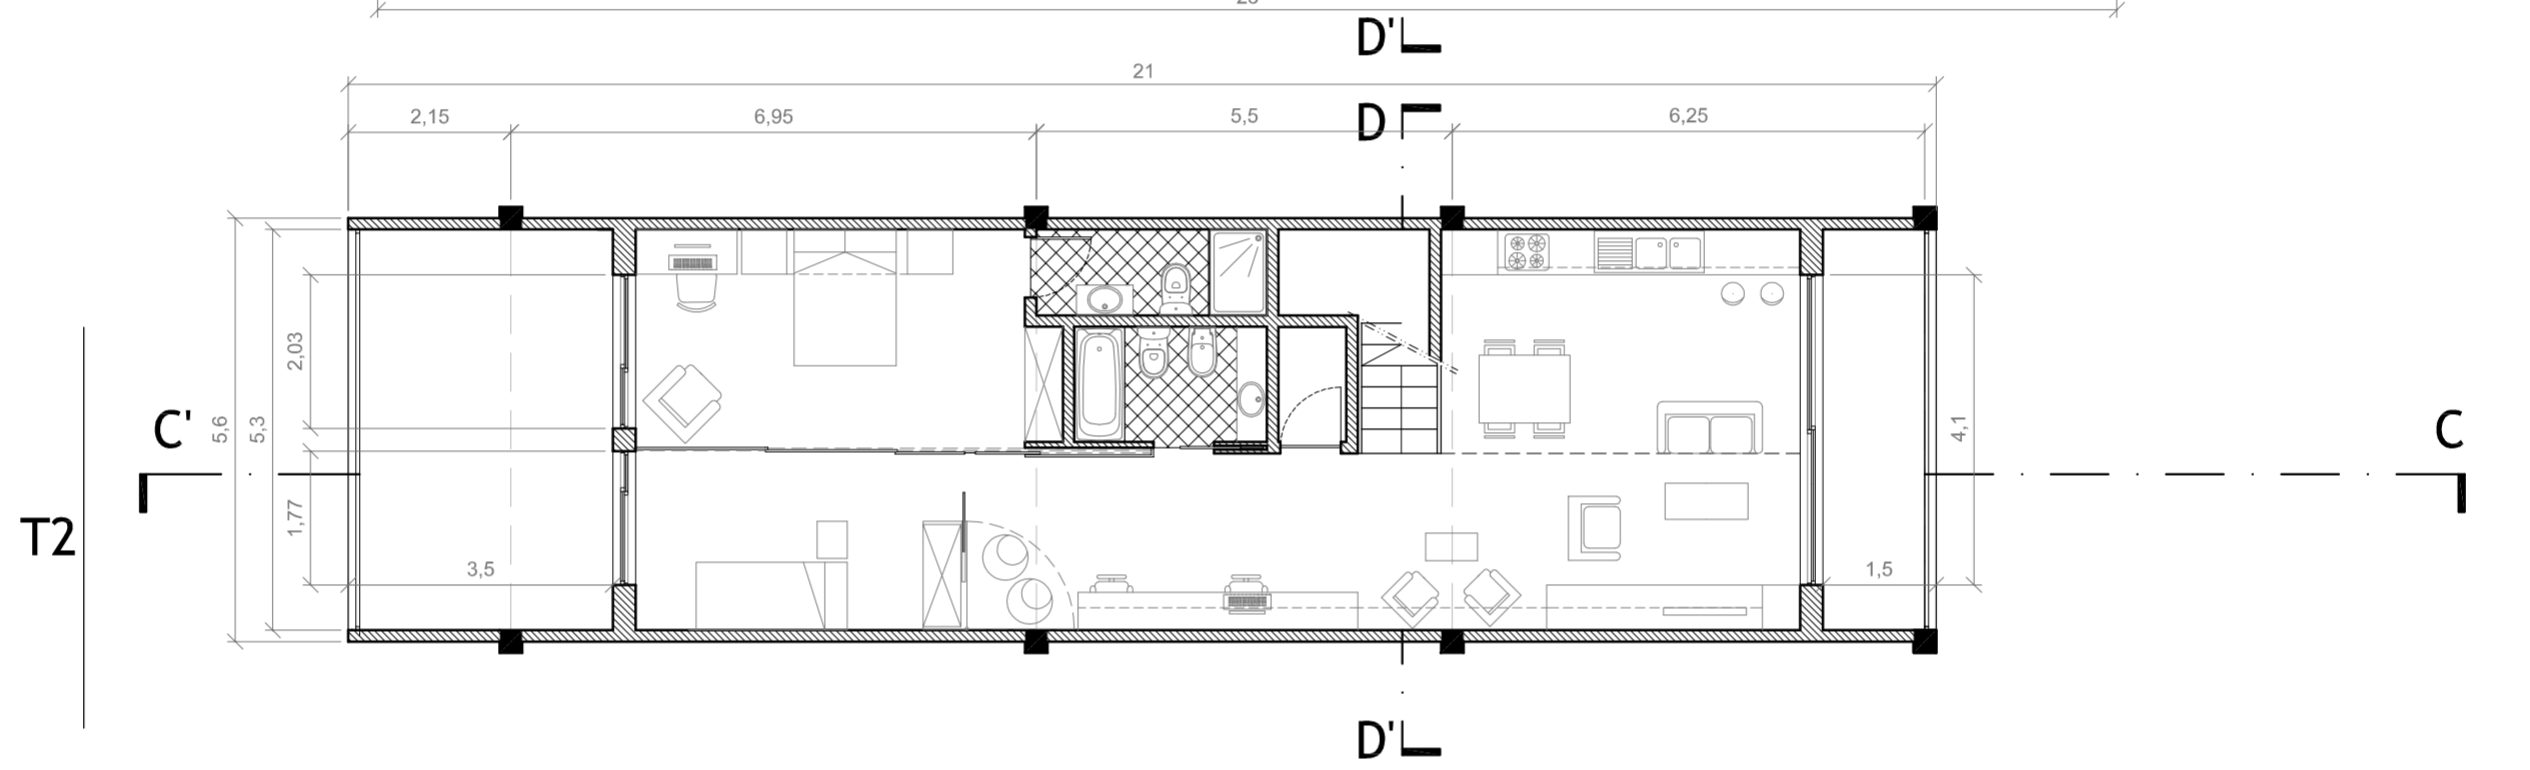

T3

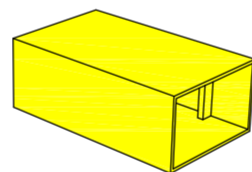


T0

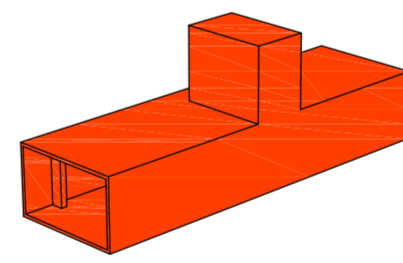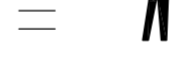


T2




Módulo B

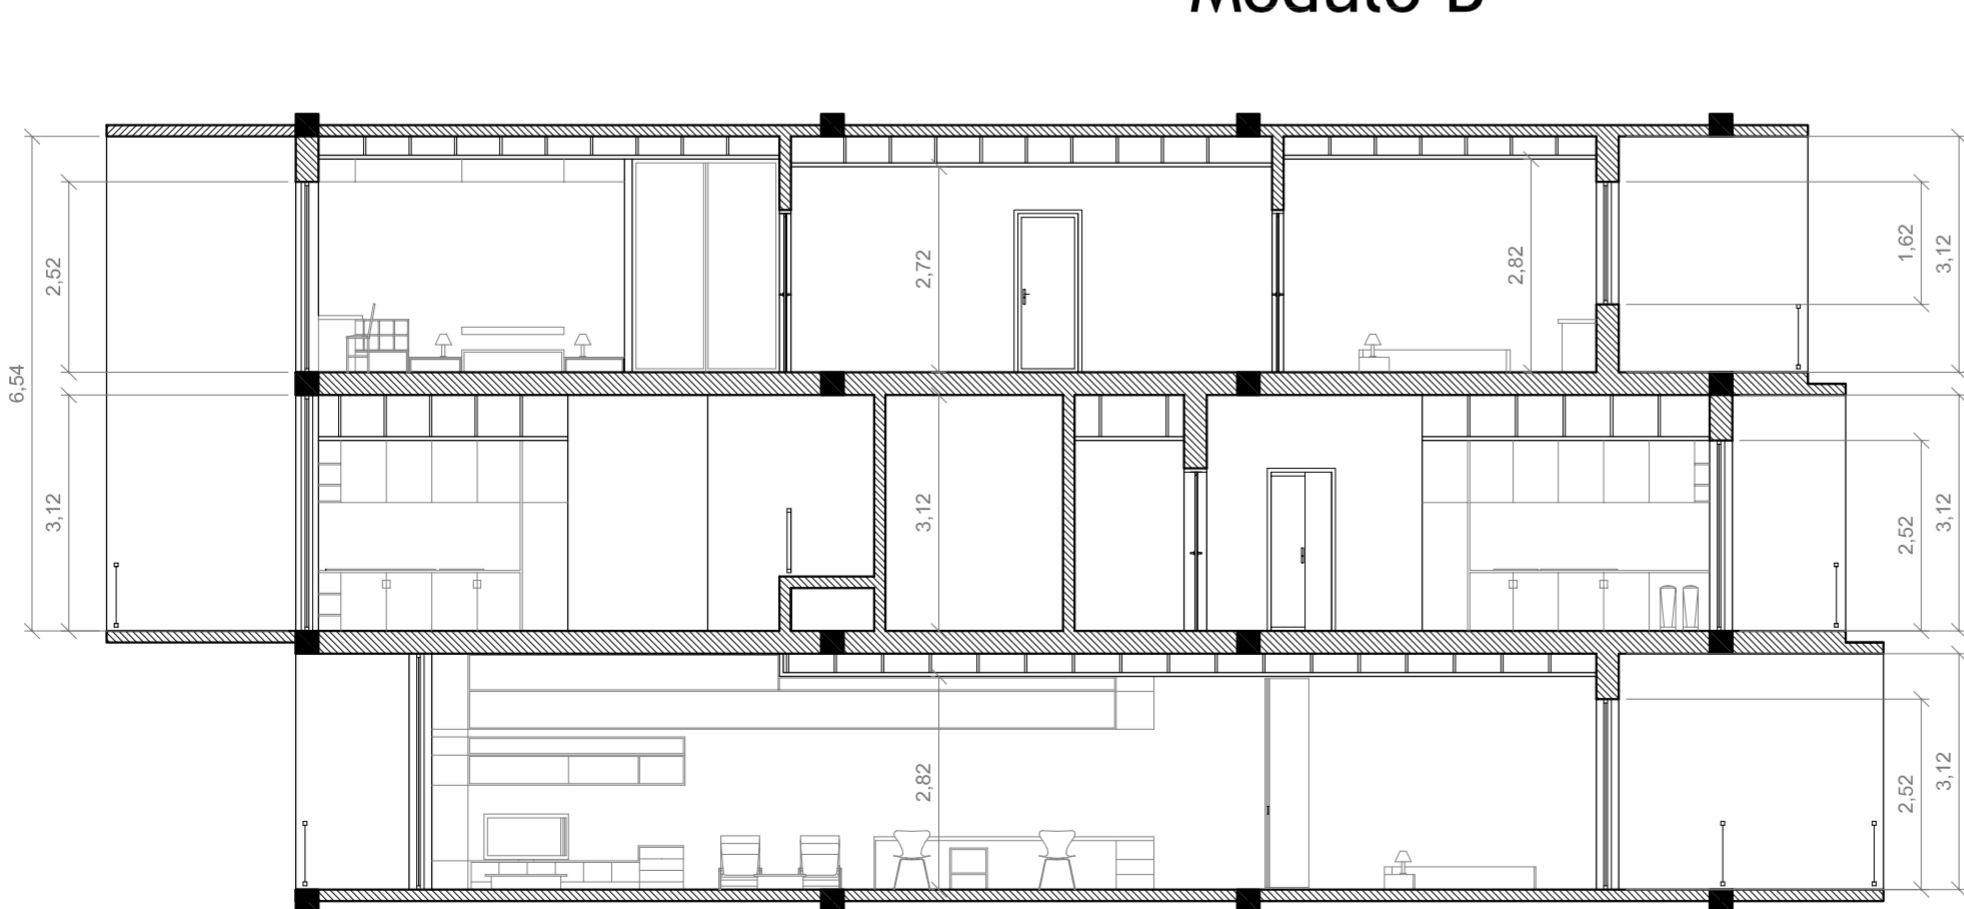

Corte CC'

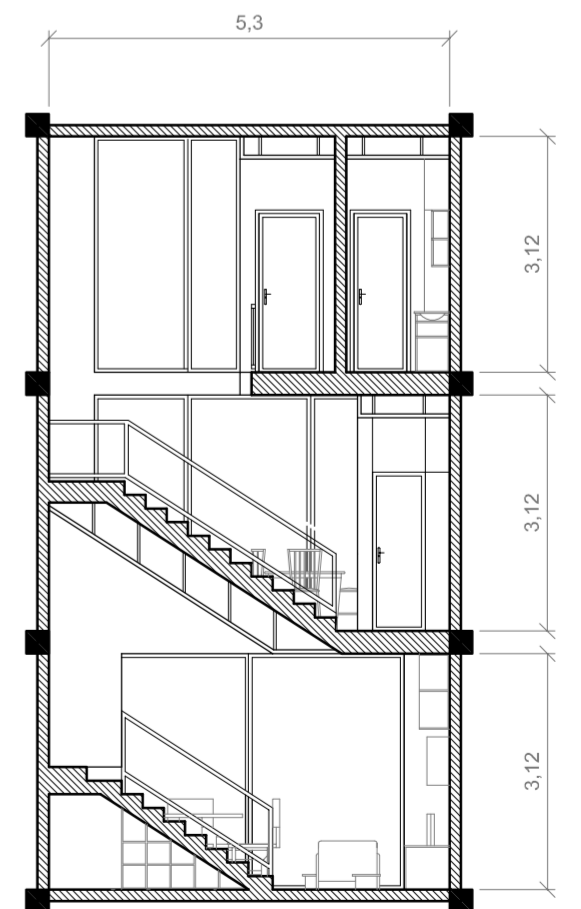

Corte DD'

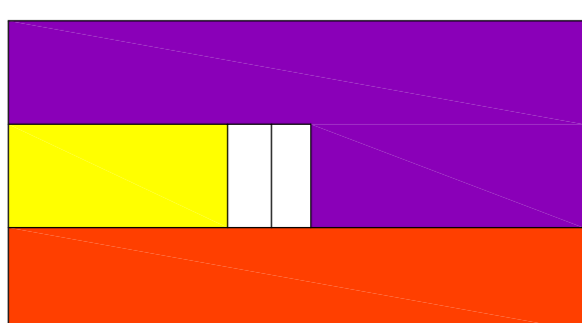

Módulo B

DISSERTAÇÃO - CIDADES VERTICAIS

A reinvenção da Unité d'Habitation à Marseille de Le Corbusier como tipologia habitacional contemporânea

UBI

Unidade Habitacional

Edifícios Multifamiliares / Comércio / Serviços

Aluno: Elisiário João Miguel

Nº do aluno: 22399

Orientadora: Prof.ª Doutor Maria Candela Suárez

Orientação

Data

Escala

Folha nº

Descrição do Plano: Módulo B (conjugação repetida de três em três pisos)



Outubro 2012

1:100

09