




Piso 2

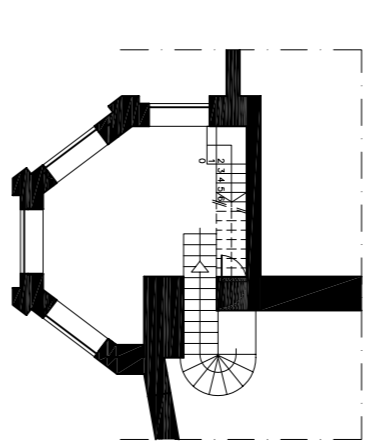

Piso Intermediário

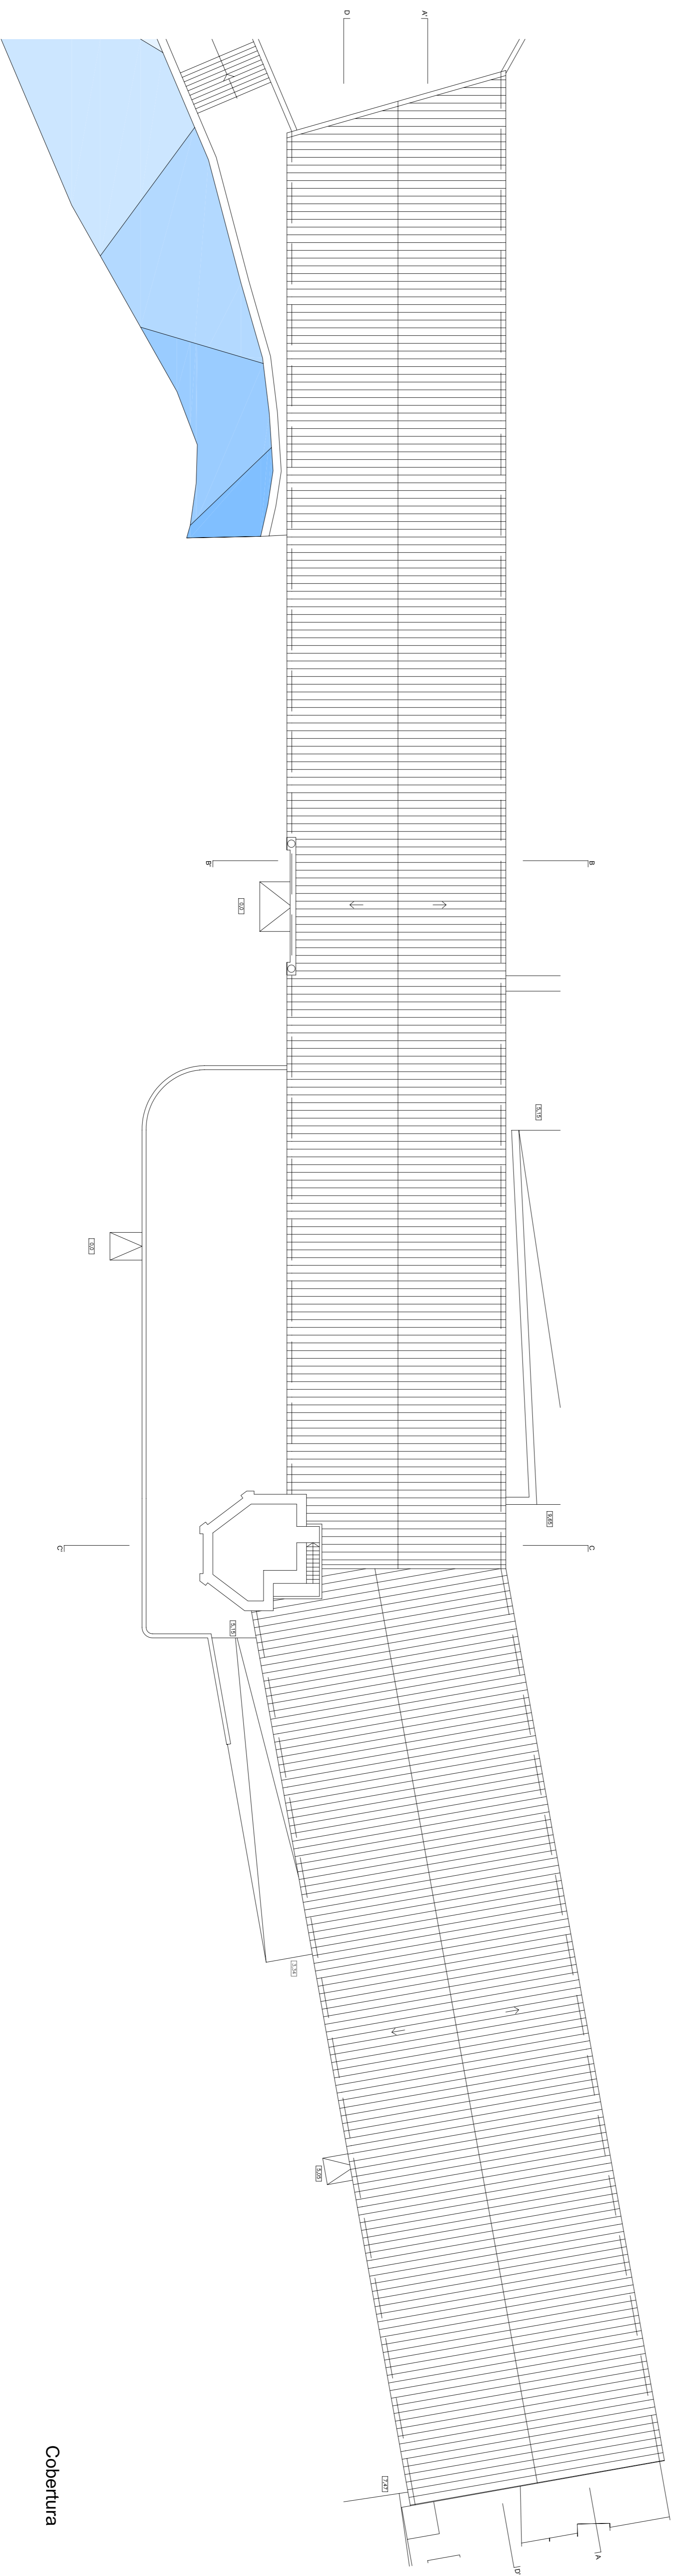

Cobertura

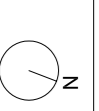

Faixas

ESCALA: 1/200

Ponto 0,0 referente a cota 652,6