


Planta piso 0

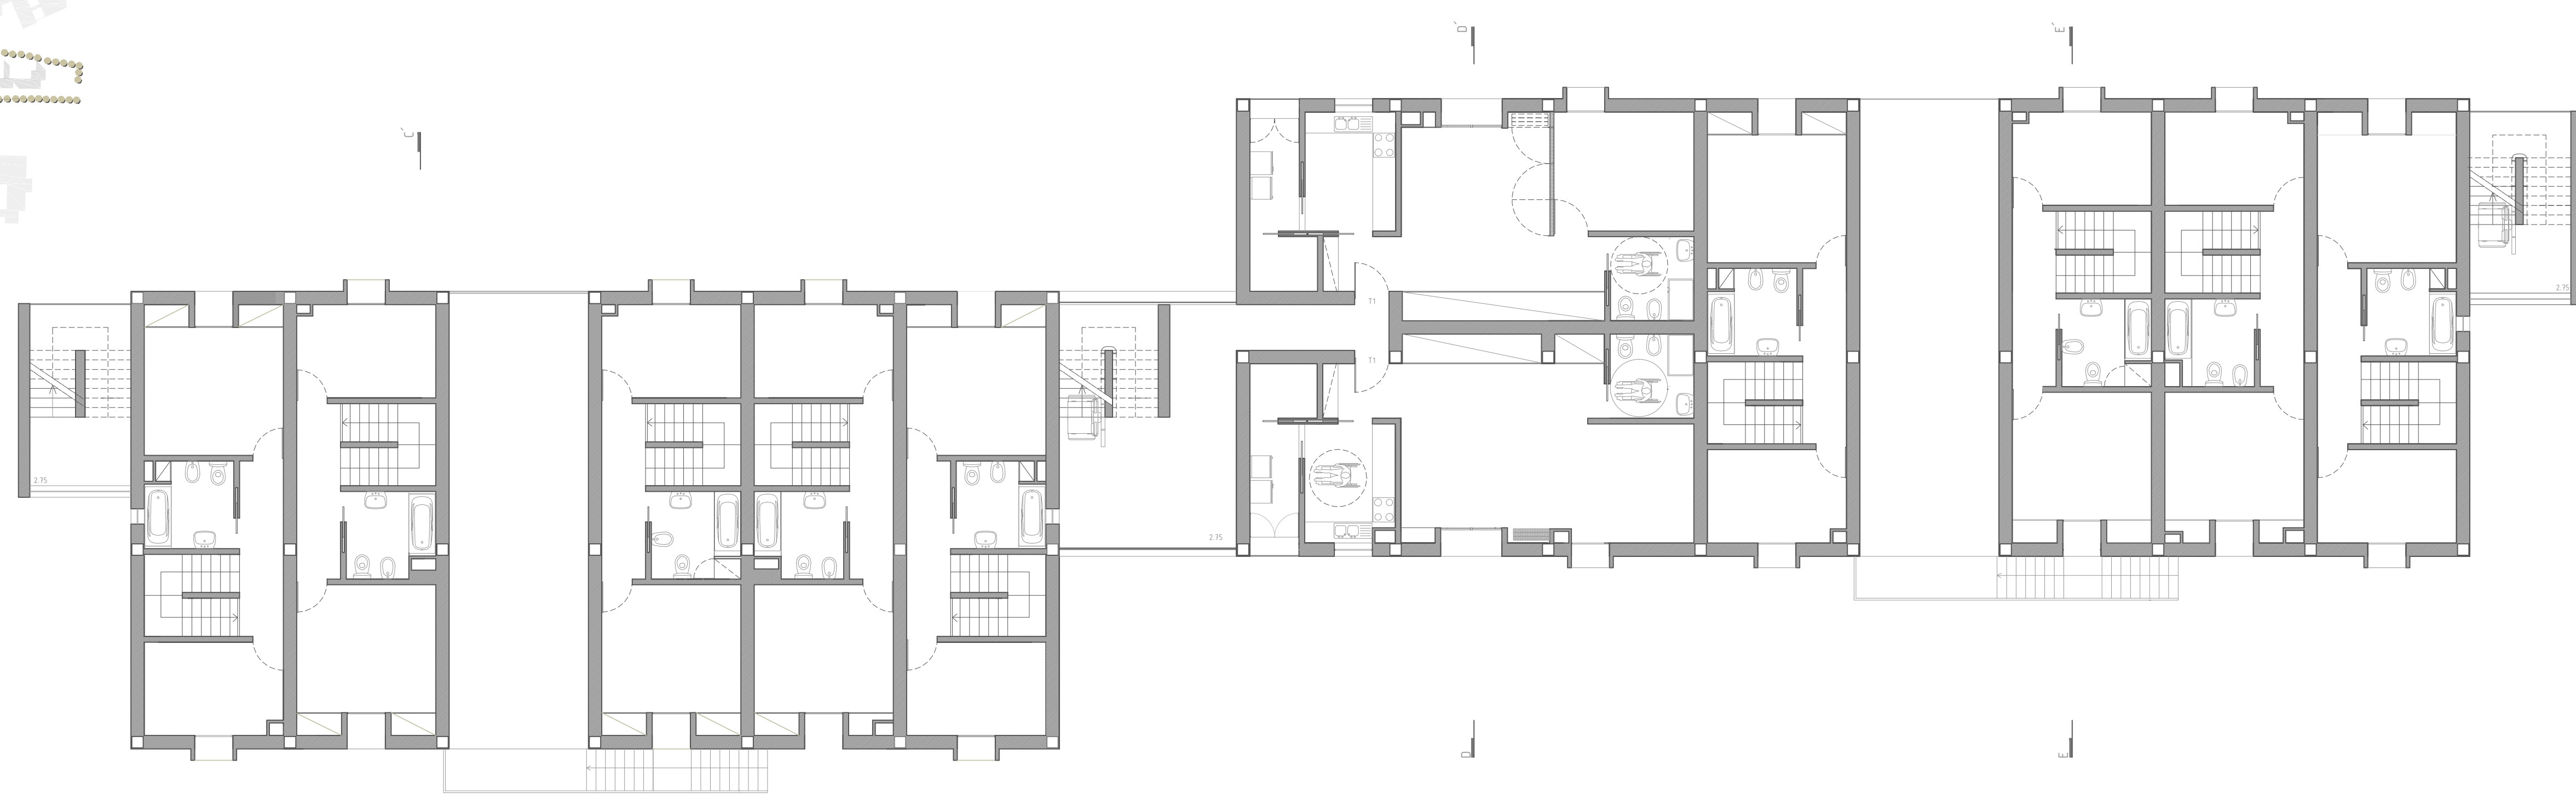

Planta piso 1

