


Planta piso 2

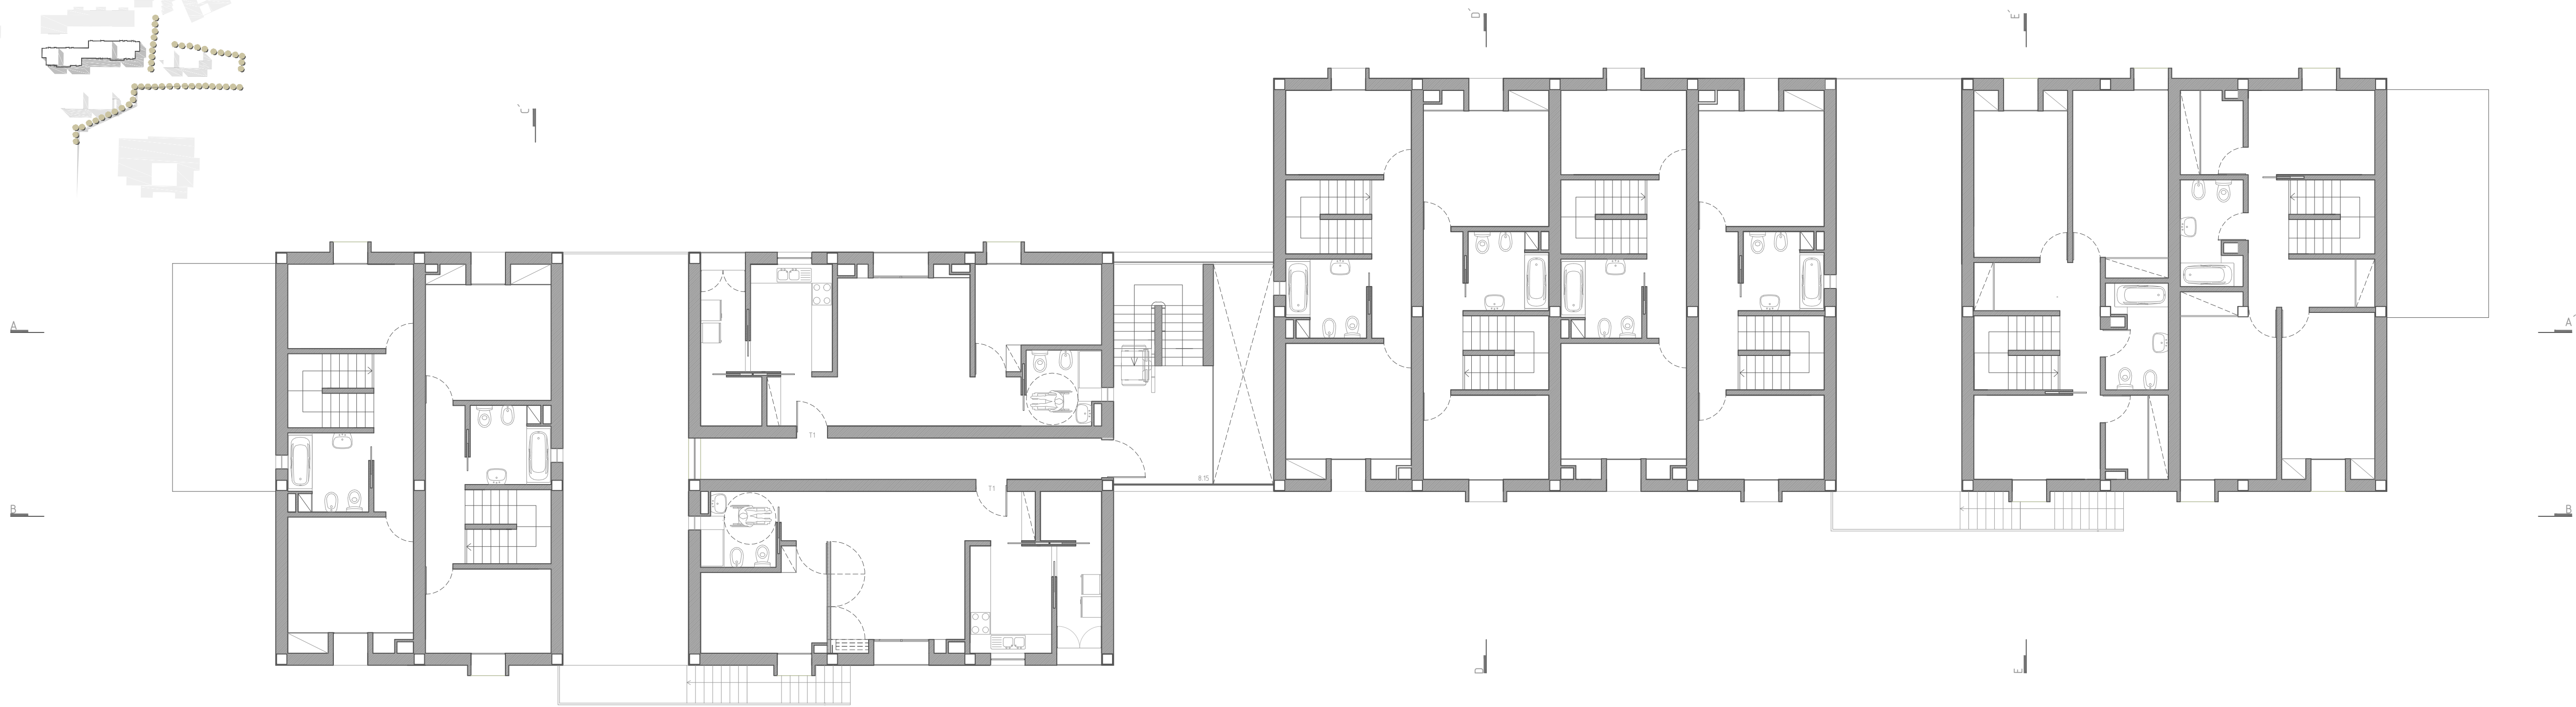

Planta piso 3

