


Planta piso 1

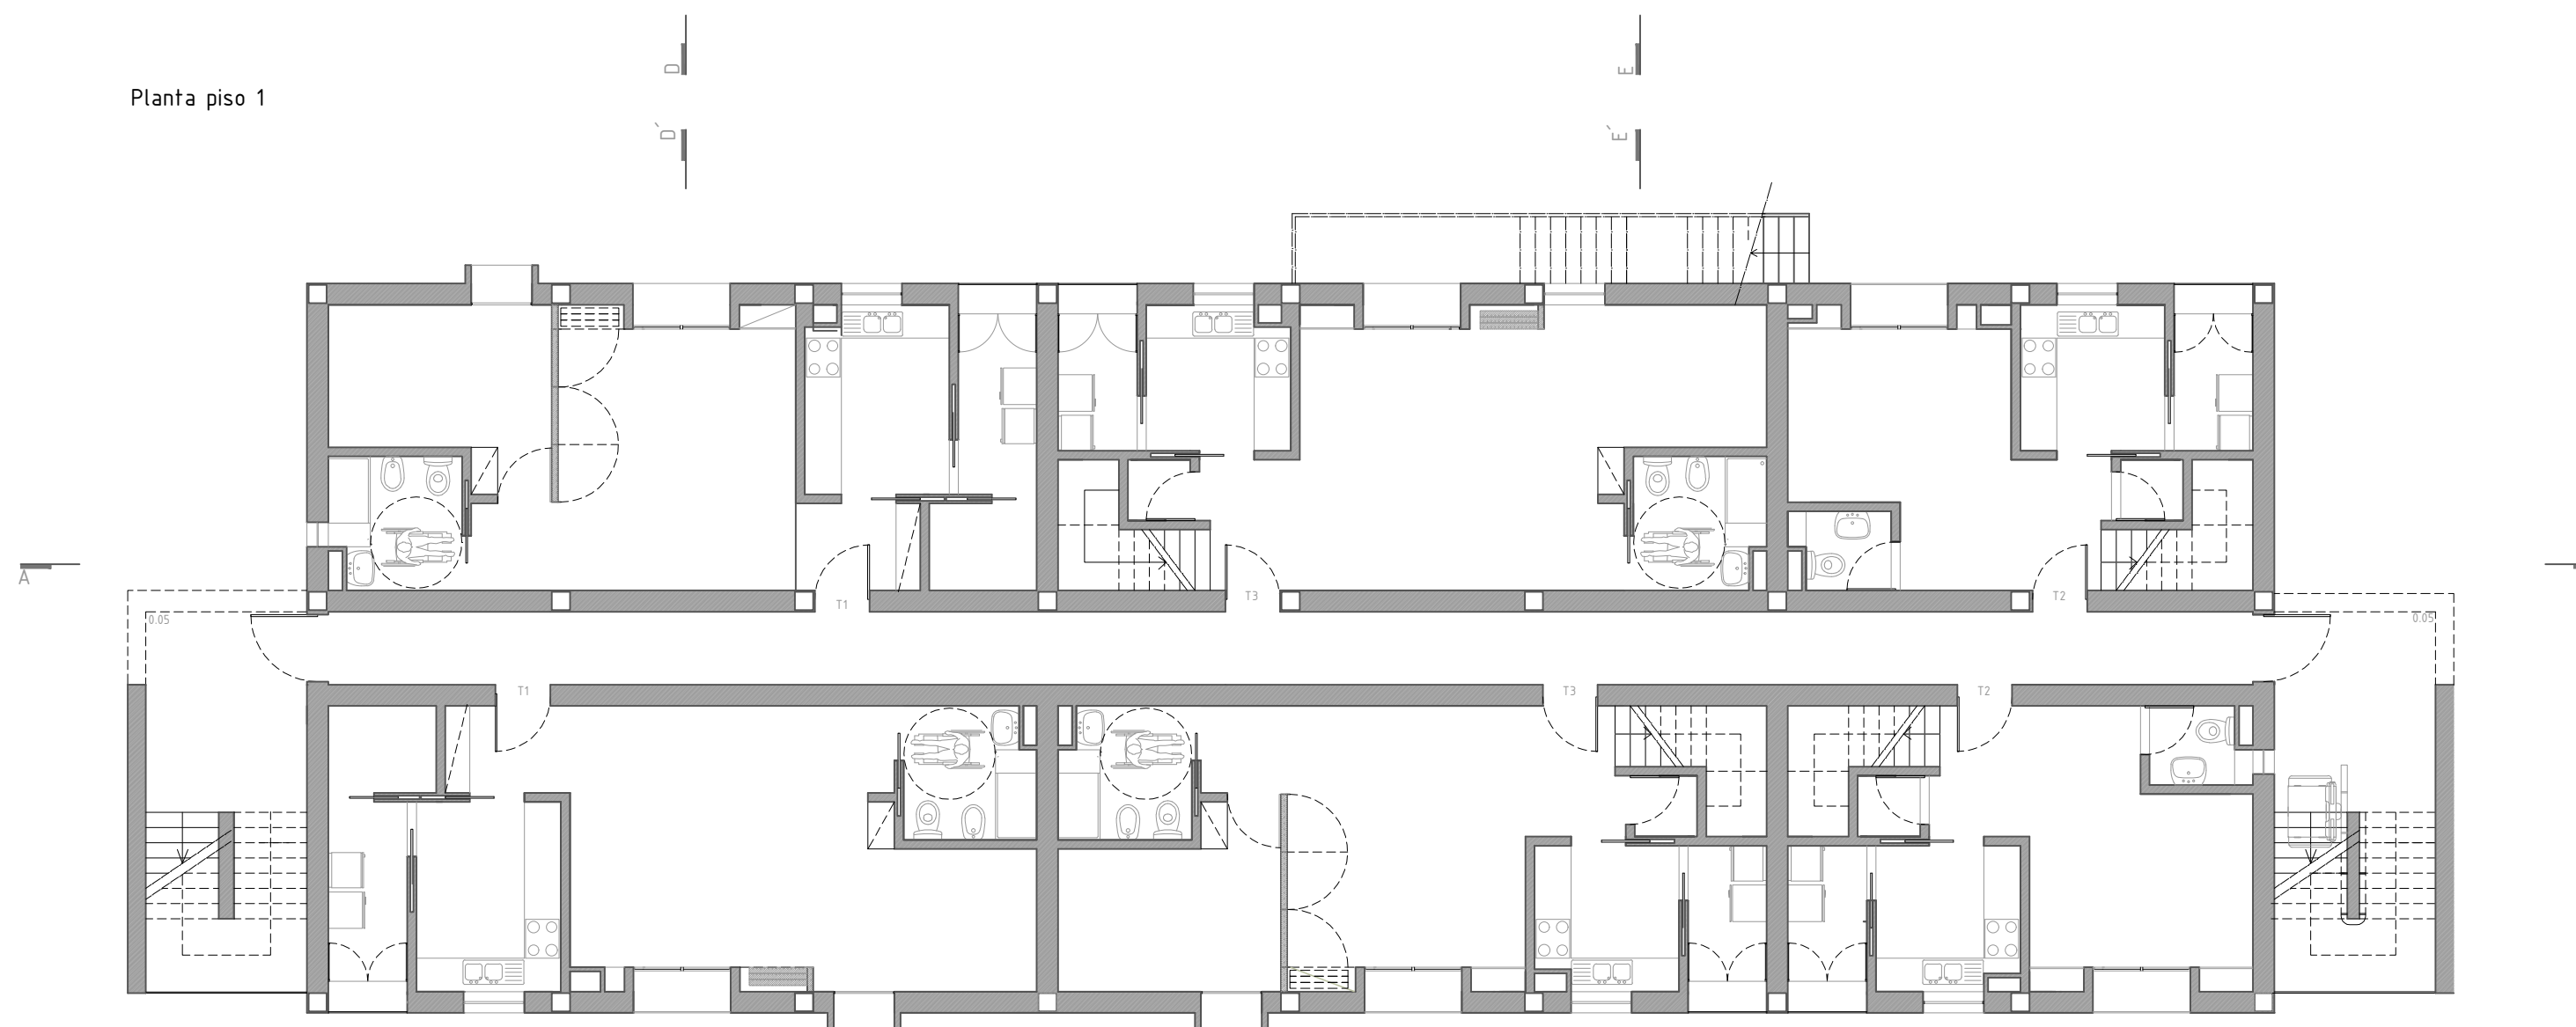

Planta piso 0

