



Alçada Conjunto Bloco 1, Bloco 2

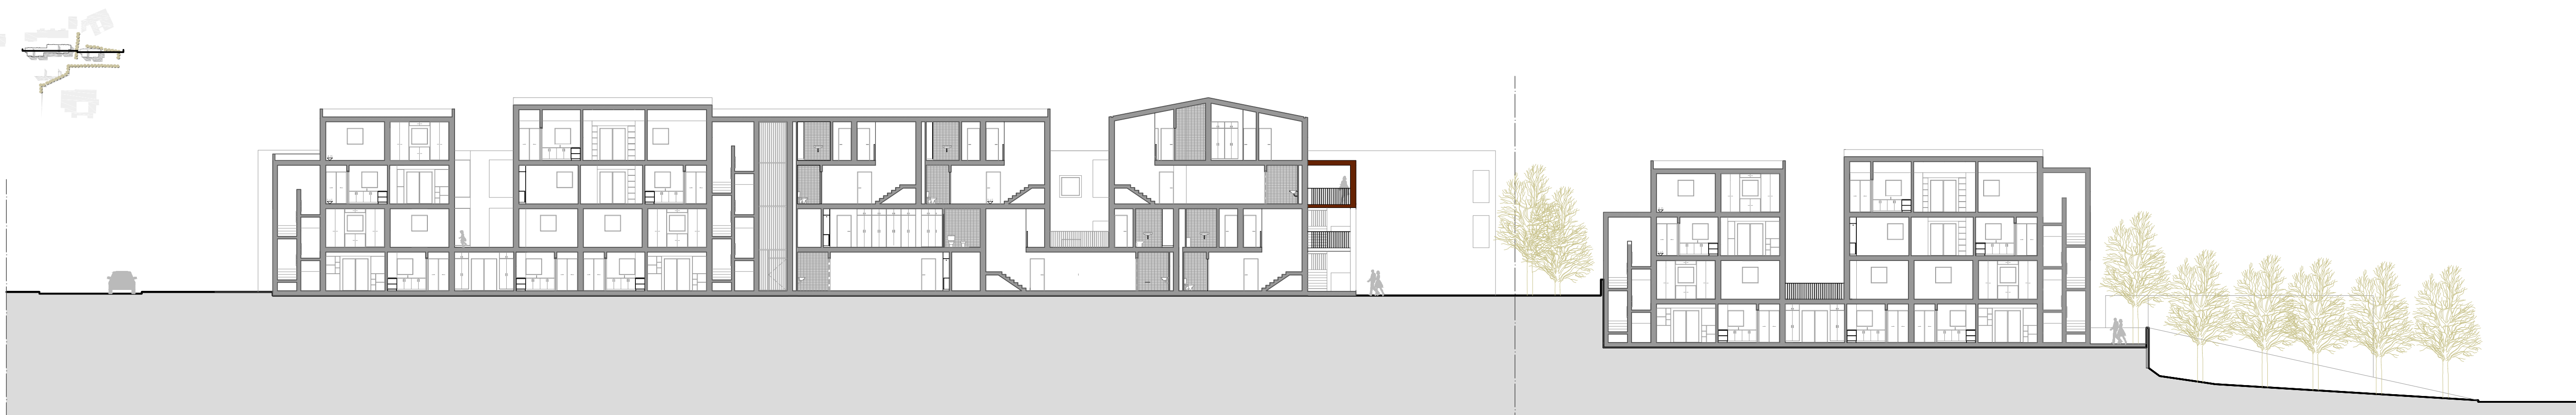

Corte G,G

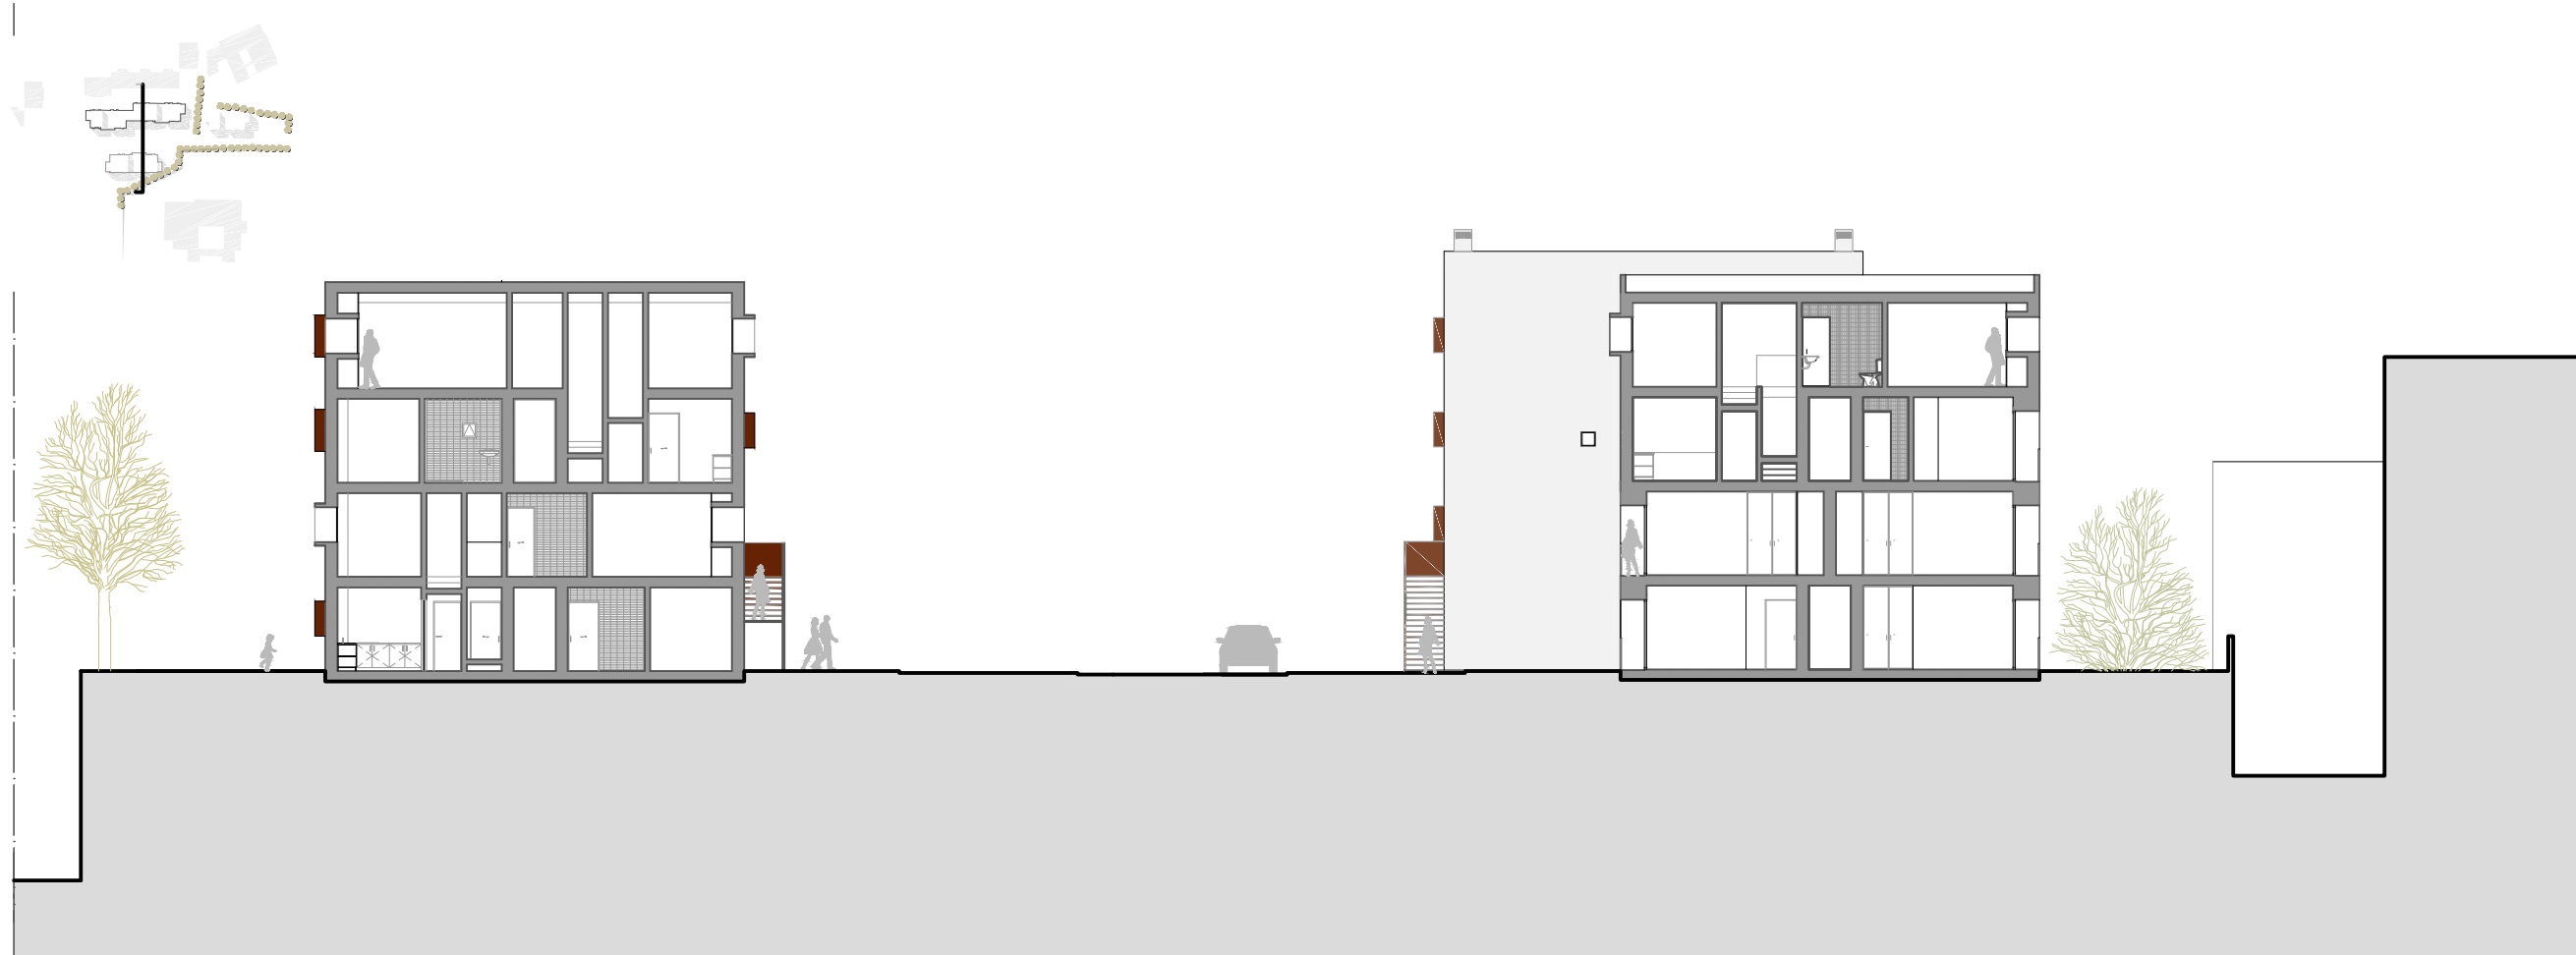

Corte F,F

