




ALÇADO POENTE

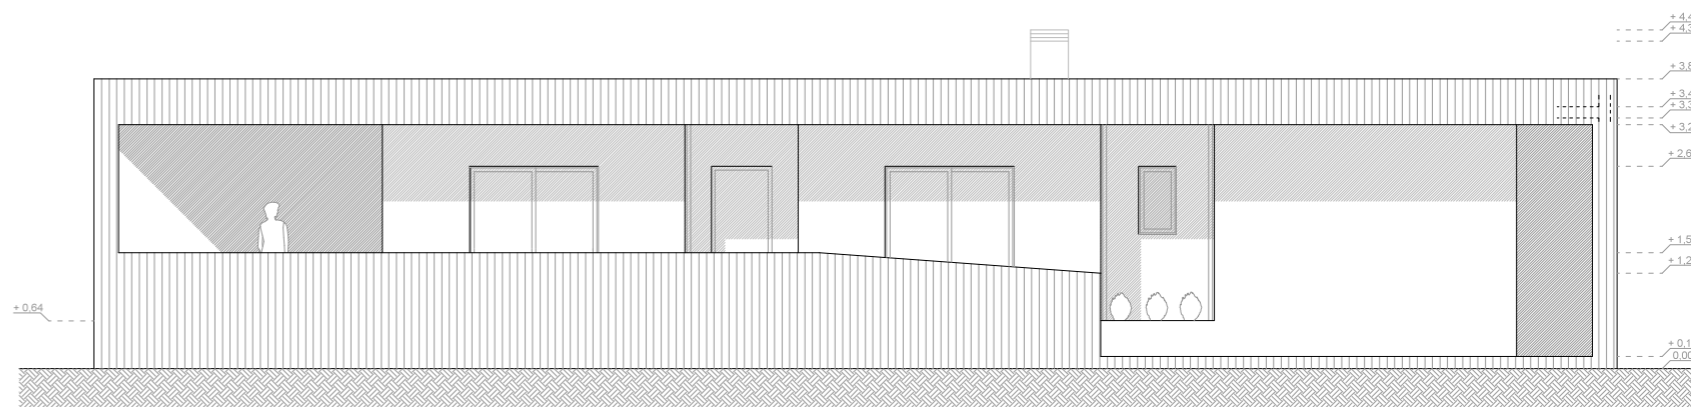

ALÇADO SUL

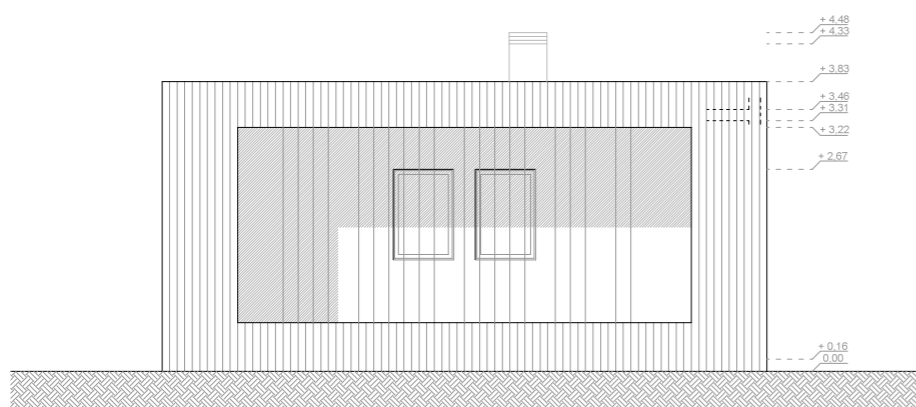



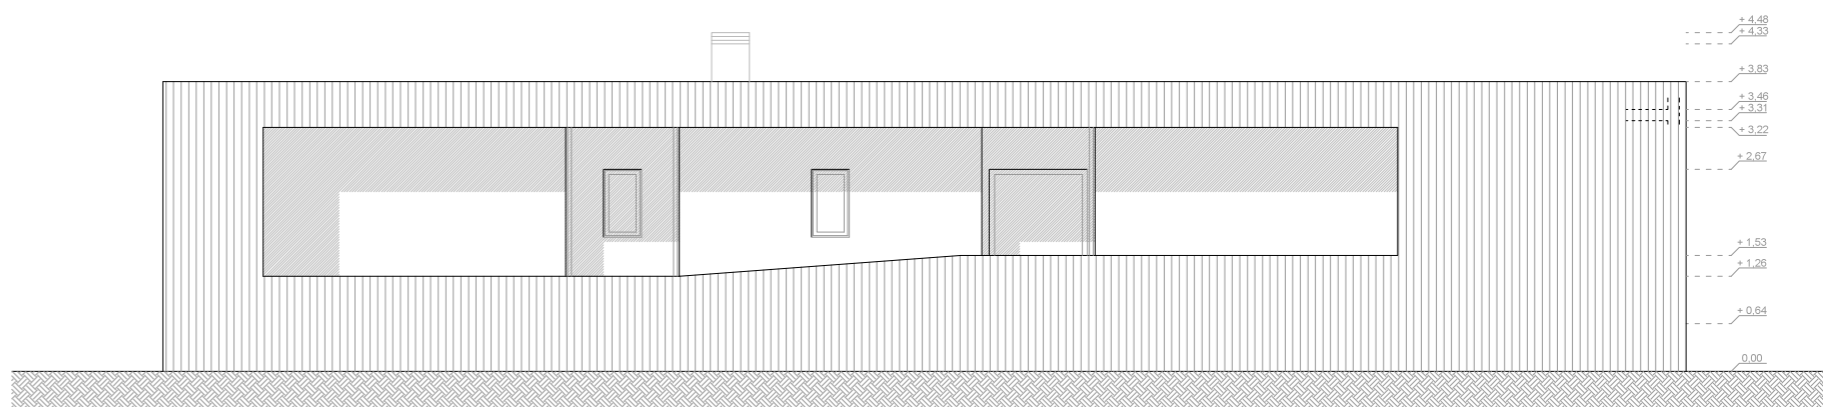ALÇADO NASCENTE



ALÇADO NORTE

LEGENDA GERAL:

-  Ripado em madeira (DECK)
-  Chaminé