
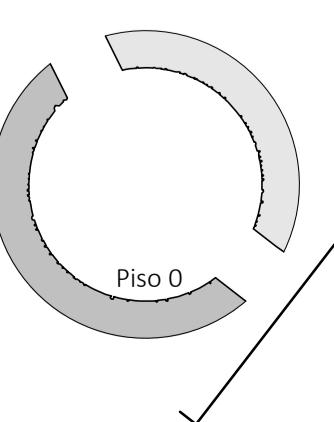


Moinho "2" - Vista 1
 A caminho de Fátima. Conjunto multifuncional de apoio ao peregrino
 Dissertação de Mestrado - Universidade da Beira Interior
 Fábio Pereira Frazão - Nº 31222

Escala: 1:20
 Abril 2018

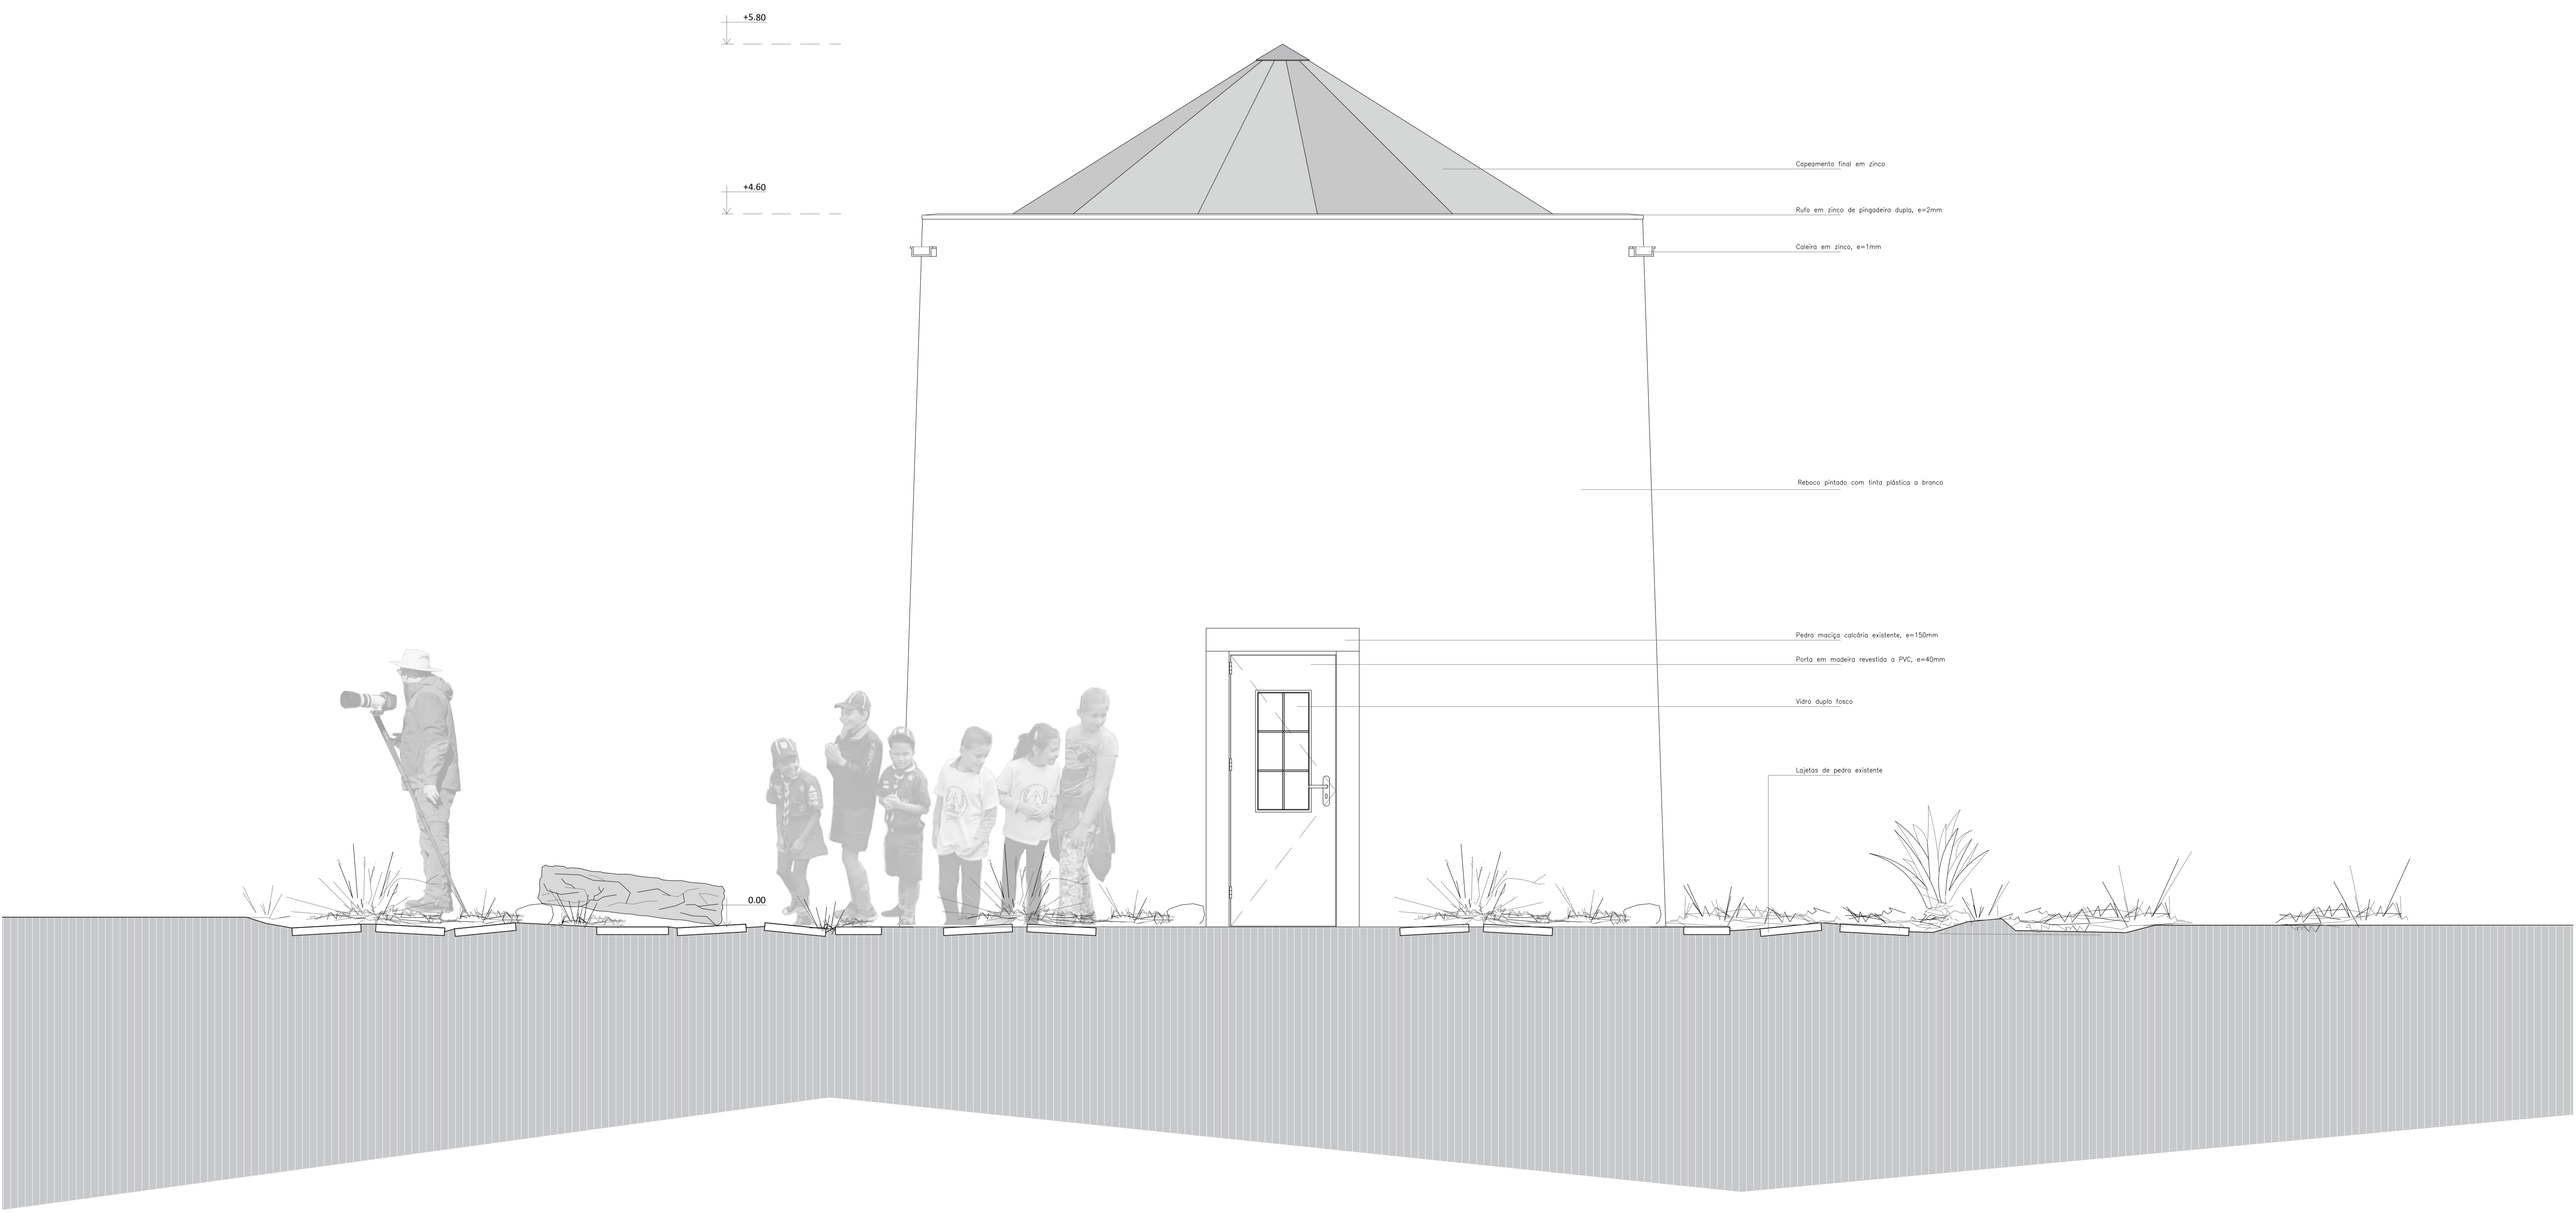

Moinho "2" - Vista 2
 A caminho de Fátima. Conjunto multifuncional de apoio ao peregrino
 Dissertação de Mestrado - Universidade da Beira Interior
 Fábio Pereira Frazão - Nº 31222

Escala: 1:20
 Abril 2018