


Planta do Piso 0

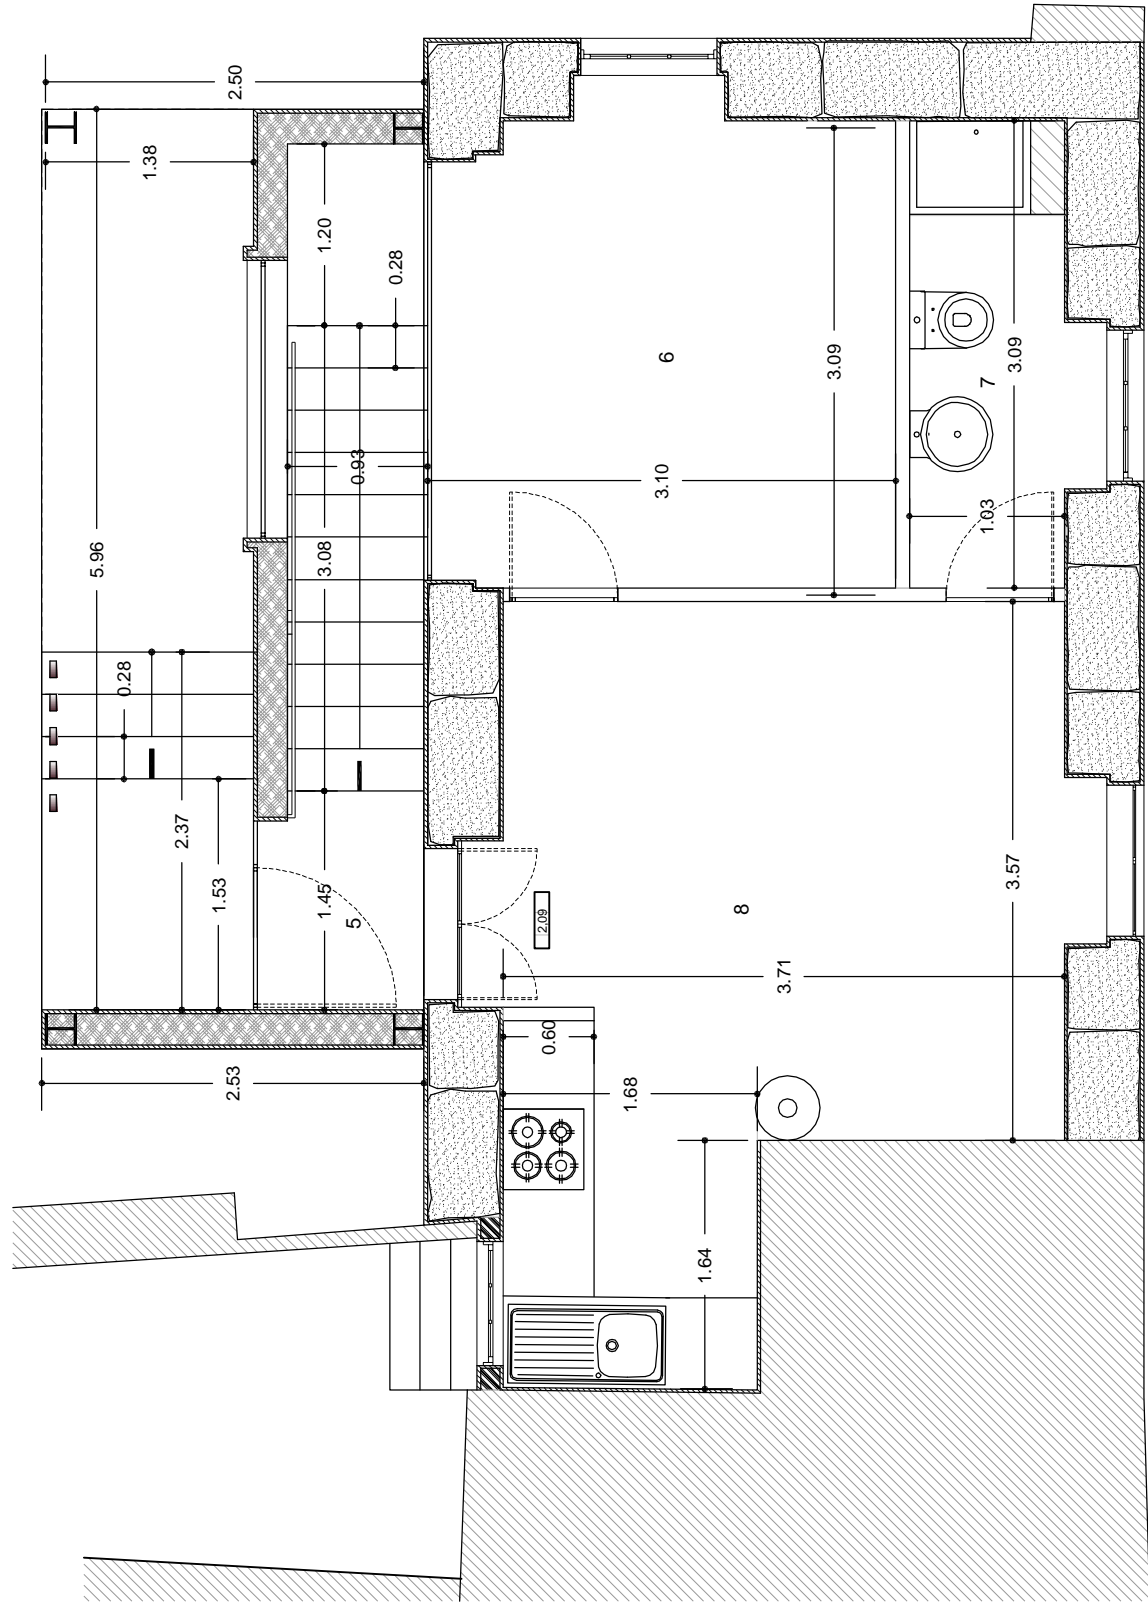

Planta do Piso 1

Legenda:

PISO 00:	5,50 m ²
1 - Hall de distribuição	7,50 m ²
2 - Quarto	7,50 m ²
3 - Quarto	3,80 m ²
4 - Instalação sanitária	
PISO 01:	1,80 m ²
5 - Hall	9,50 m ²
6 - Quarto	3,00 m ²
7 - Instalação sanitária	16,00 m ²
8 - Cozinha/sala comum	

