




CORTE TRANSVERSAL A

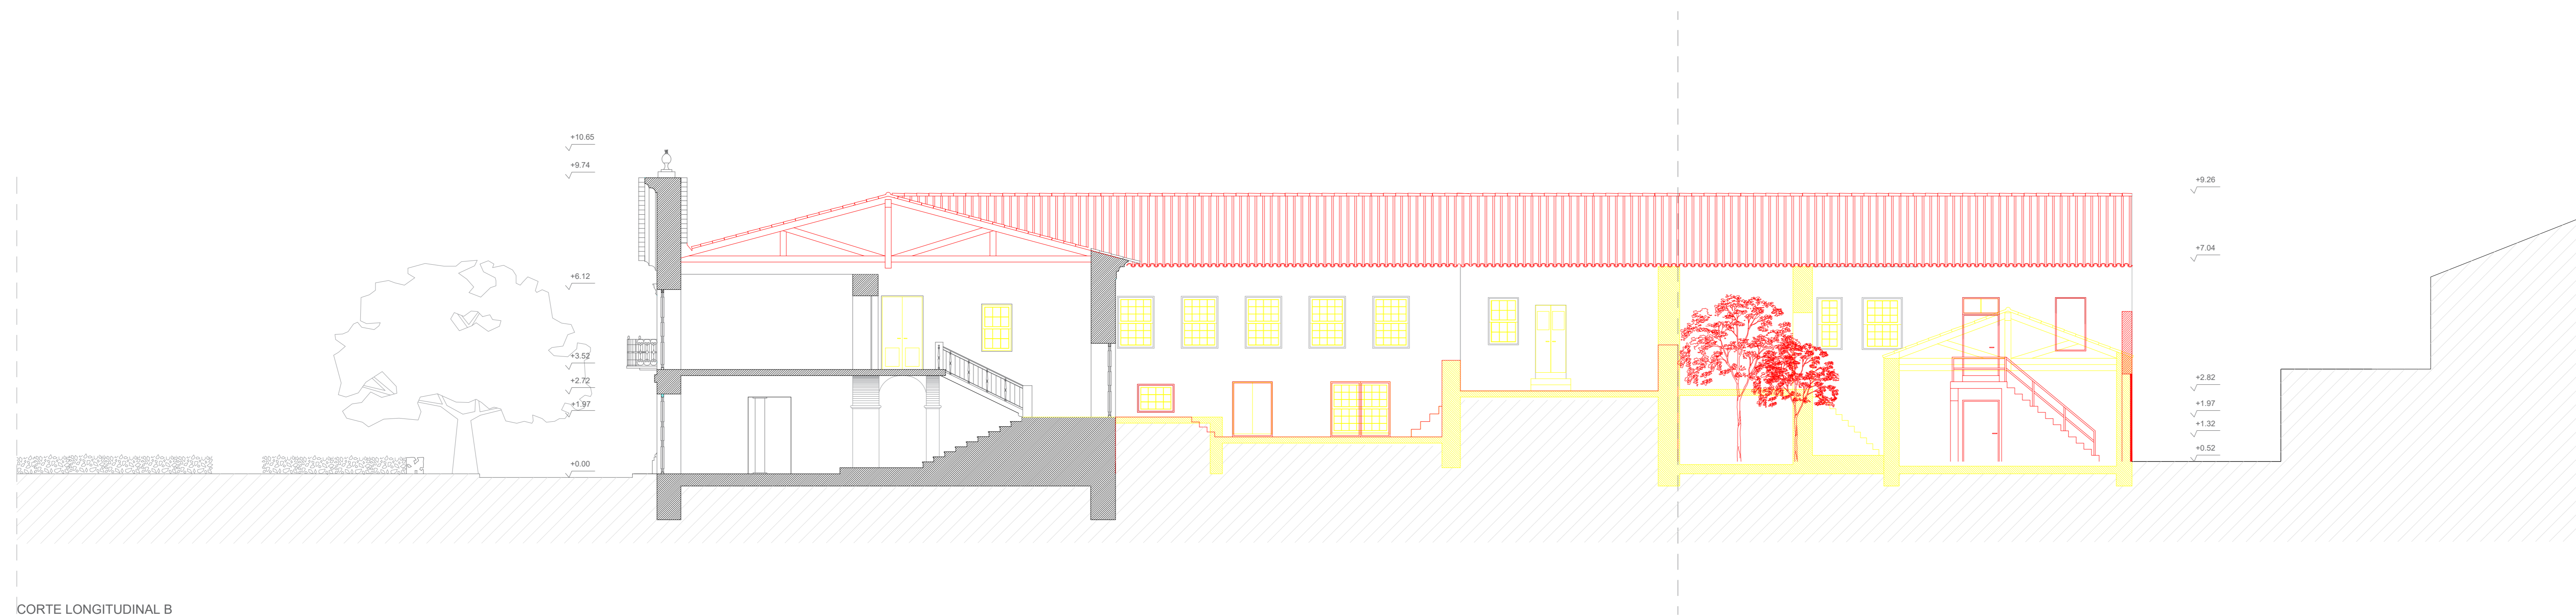

CORTE LONGITUDINAL B

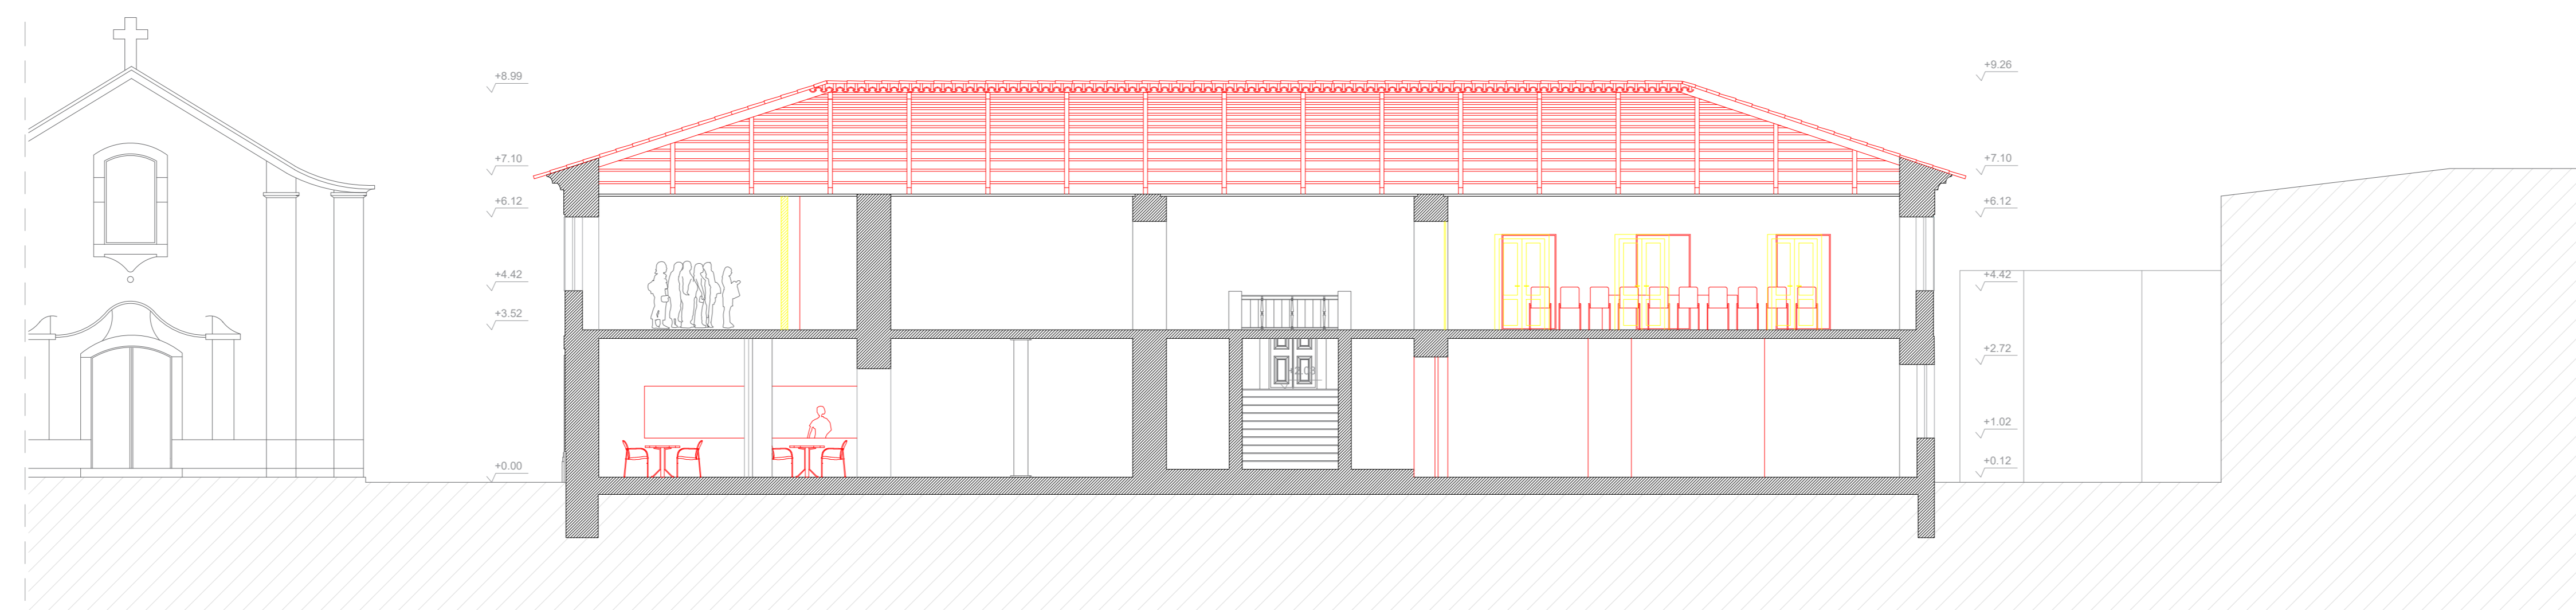

CORTE TRANSVERSAL C

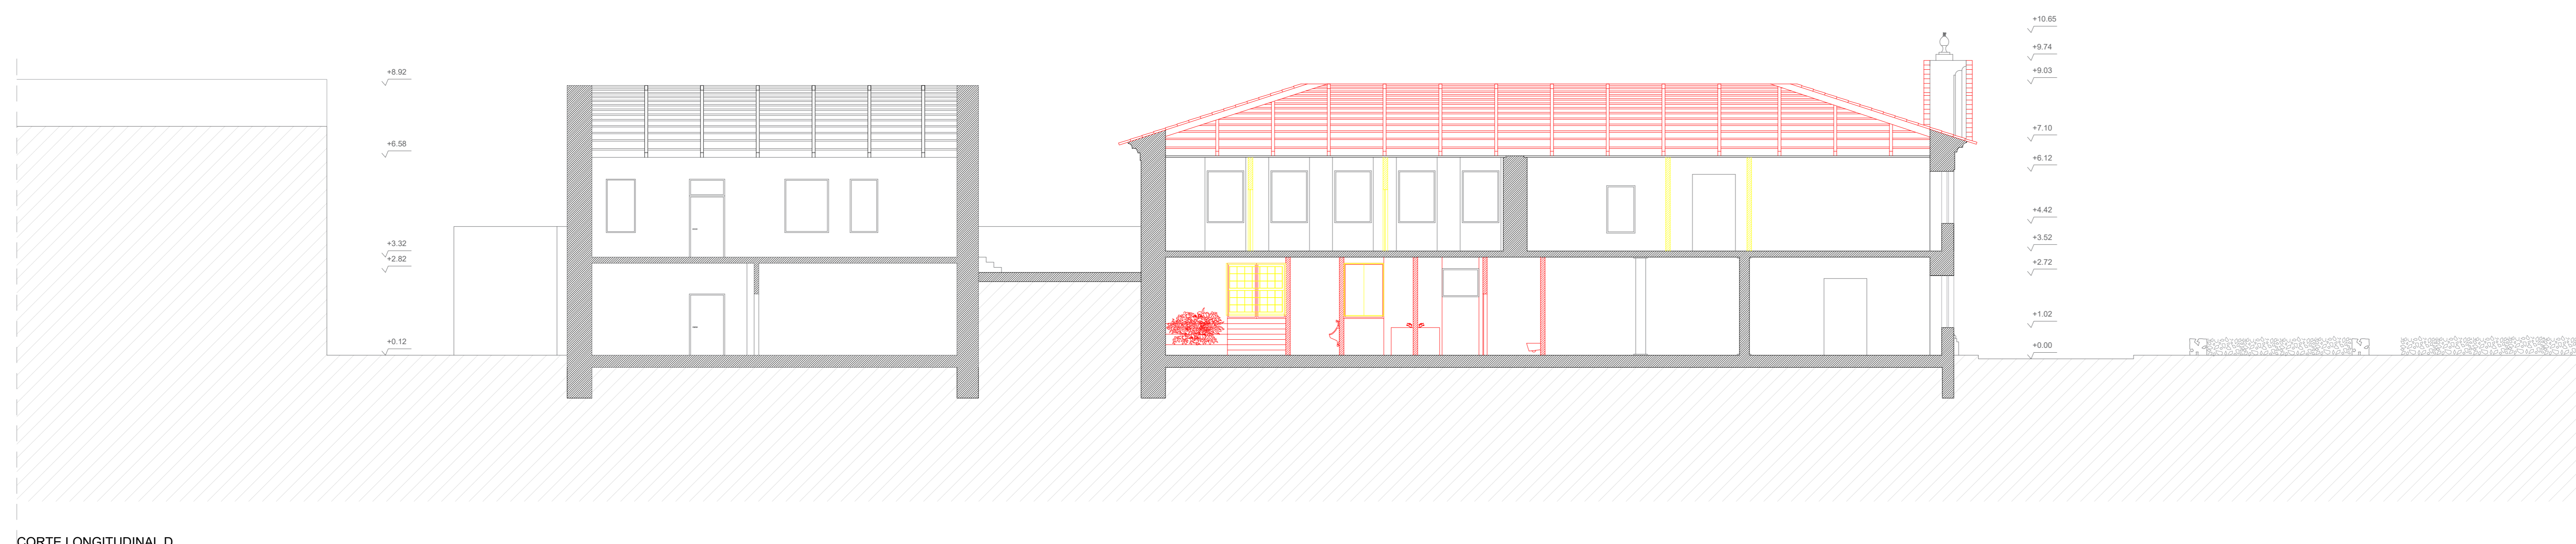

CORTE LONGITUDINAL D

Legenda:

- Existente
- A Demolir
- A Construir

Dissertação para Obtenção de Grau de Mestre em Arquitetura	
Universidade da Beira Interior	
Recuperação e Reconversão do Palácio Ducal de Trancoso	
Museu da Cidade	
Contém	Vermelhos e Amarelos, cortes
Discente	Cátia Maria Gonçalves Pinto
Docente	Professor Doutor Miguel João Mendes do Amaral Santiago Fernandes

Data	Julho 2021	Escala	1/100
------	------------	--------	-------

Desenho nº

11