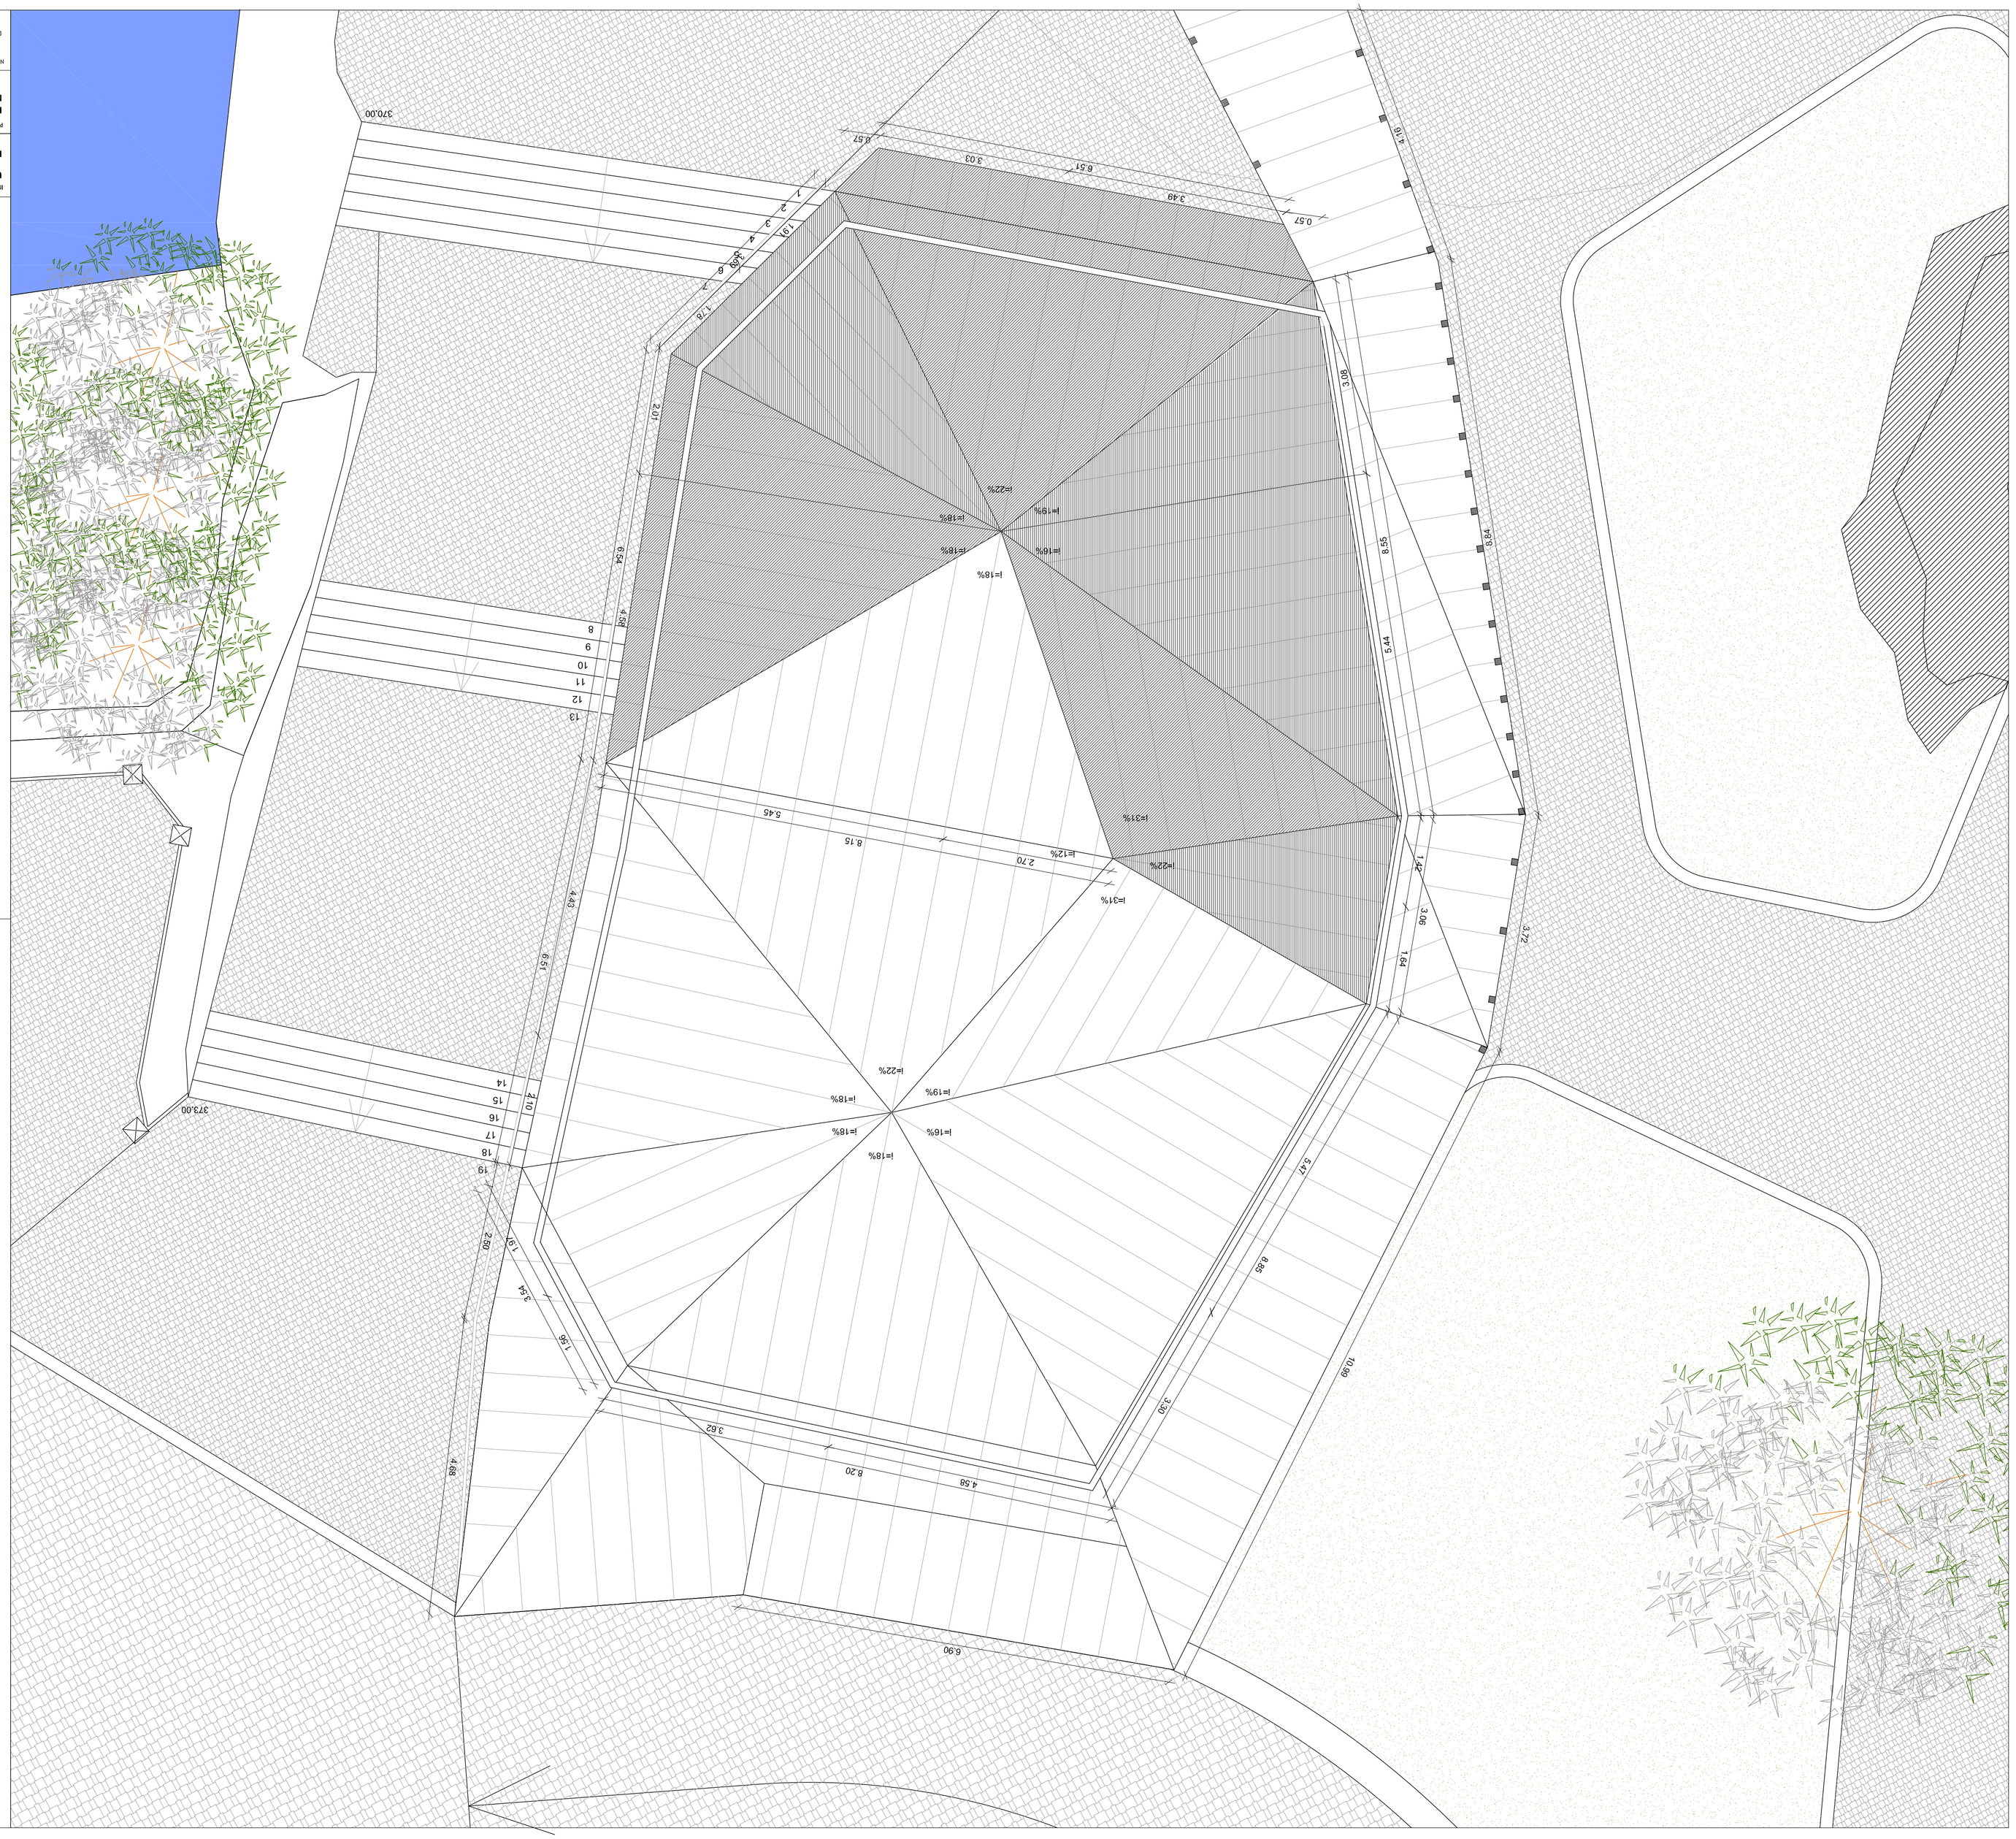

INSTITUIÇÃO: UBI	UNIVERSIDADE DA BEIRA INTERIOR
FACULDADE DE ENGENHARIA	
ALUNA: CAROLINA ISABEL DA SILVA SANTOS | 30009	
ORIENTADOR: PROF. DOUTOR JOÃO DELGADO	
PROJETO: REQUALIFICAÇÃO ARQUITETÓNICA DAS PEDREIRAS DO MOIMENTO | PROPOSTA DE PARQUE DE CAMPISMO DE FÁTIMA	
OBJETO: LEVANTAMENTO ARQUITETÓNICO PLANTA DE COBERTURA | BALNEÁRIOS	
NOTAS: DIMENSÕES EM METROS LINEARES	N
DATA: ABRIL | 2018	ESCALA: 1/50
LOCAL: ANTIGAS PEDREIRAS DO MOIMENTO, FÁTIMA	PEÇA: ARQ_LA_18