



+8,88
Cumeeira

+4,91
Refúgio: piso 2

+3,32
Pátio piscina

+2,20
Suíte: piso1


+1,72
Pátio churrasco

+0,00
Piso térreo

-0,50
Cozinha

-1,30
Sala de Estar

CORTE 05 TRANSVERSAL

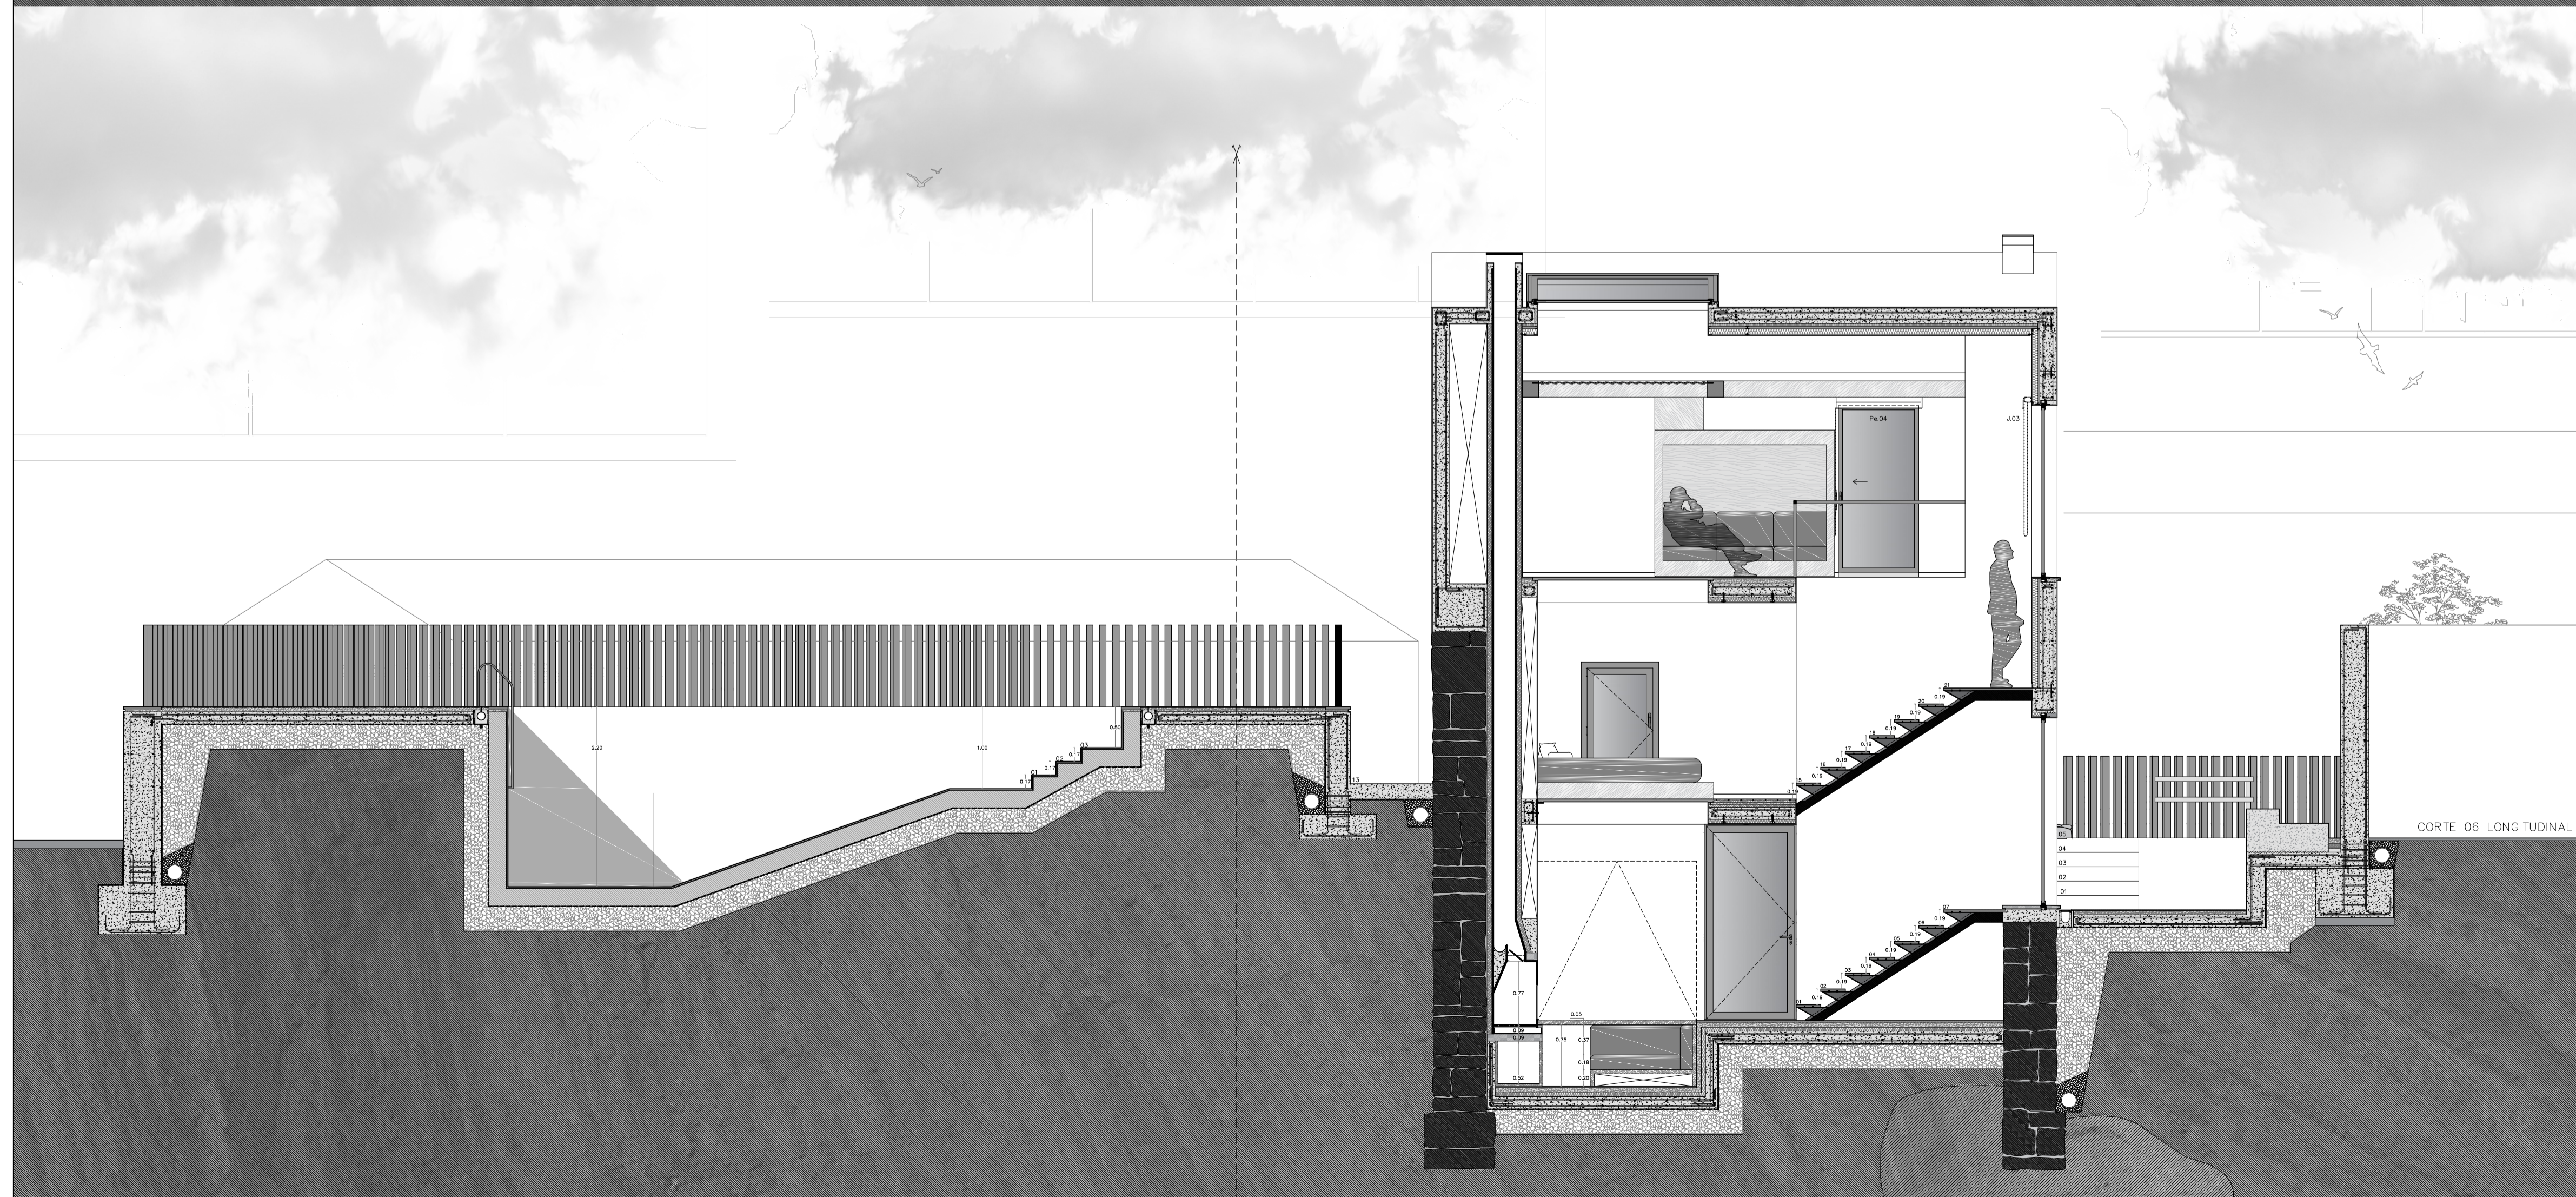

+8,88
Cumeeira

+4,91
Refúgio: piso 2

+3,32
Pátio piscina

+2,20
Suíte: piso1

+1,72
Pátio churrasco


+0,00
Piso térreo

-0,50
Cozinha


-1,30
Sala de Estar

CORTE 06 LONGITUDINAL

ÁREAS DIVERSAS		
ÁREA DO LOTE		357,63 m ²
ÁREA DE IMPLANTAÇÃO DO EDIFÍCIO PROPOSTO		52,28 m ²
ÁREA NÃO OCUPADA DO LOTE		305,35 m ²
PERCENTAGEM NÃO OCUPADA DO LOTE		85,38 %
ÁREAS		
VOLUME HABITACIONAL		
PISO TÉRREO		
GARAGEM		18,45 m ²
INSTALAÇÃO SANITÁRIA COMUM		1,77 m ²
ARRUMOS/DESPENSA		1,47 m ²
CORREDOR 1		5,00 m ²
CORREDOR 2		3,12 m ²
COZINHA S/ ALÇAPÃO		6,65 m ²
COZINHA C/ ALÇAPÃO		21,55 m ²
SALA DE ESTAR		9,90 m ²
ÁREA ÚTIL TOTAL PISO TÉRREO		46,36 m ²
ÁREA BRUTA DE CONSTRUÇÃO PISO TÉRREO		83,74 m ²
PISO 1		
QUARTO		15,78 m ²
CLOSET		6,31 m ²
INSTALAÇÃO SANITÁRIA PRIVADA		7,66 m ²
ÁREA ÚTIL TOTAL PISO 1		29,75 m ²
ÁREA BRUTA DE CONSTRUÇÃO PISO 1		52,08 m ²
PISO 2		
REFÚGIO		27,69 m ²
VARANDA		6,75 m ²
ÁREA ÚTIL TOTAL PISO 1		34,44 m ²
ÁREA BRUTA DE CONSTRUÇÃO PISO 1		55,35 m ²
ESPAÇO EXTERIOR		
SUB-PÁTIO		3,82 m ²
PÁTIO CHURRASCO		37,12 m ²
CHURRASQUEIRA 1		4,52 m ²
CHURRASQUEIRA 2		4,00 m ²
CANTEIRO 1		3,81 m ²
CANTEIRO 2		8,71 m ²
JARDIM		82,71 m ²
PISCINA		30,00 m ²
PÁTIO PISCINA		101,57 m ²
ÁREA ÚTIL TOTAL ESPAÇO EXTERIOR		319,62 m ²
ÁREA BRUTA DE CONSTRUÇÃO		52,08 m ²

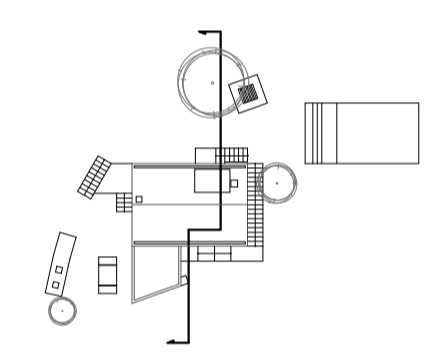

5
6

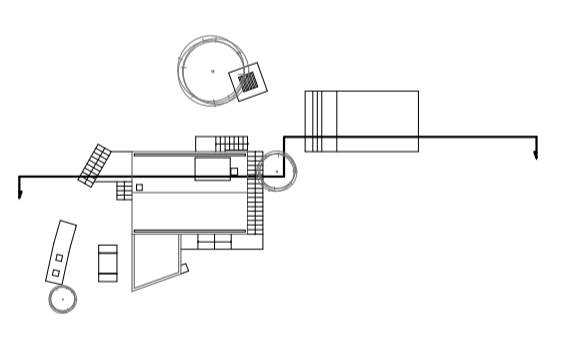

NOTAS:
COTA DE SOLICITA 0,00 = 326,00
CONFIRMAR TODAS AS COTAS EM OBRA

O PEQUENO LAR QUE FICOU PARA TRÁS:
REABILITAR O VERNÁCULO MÍNIMO

LOCAL: RUA DA RENDA, CANEDO DE BASTO, BRAGA
OBJETO: PROJETO DE EXECUÇÃO
CORTE 05 TRANSVERSAL / 06 LONGITUDINAL
ESCALA: 1:50
DATA: FEVEREIRO 2018