



ESC: 1:20

- Pavimento Cerâmico
- Argamassa Cola
- Manta Asfáltica
- Argamassa de Regularização Impermeabilizante
- Isolamento Térmico
- Betão Armado
- Bico de injeção de água tratada
- Recolha de água de recirculação
- Conduto de Água recolhida ao tanque de compensação

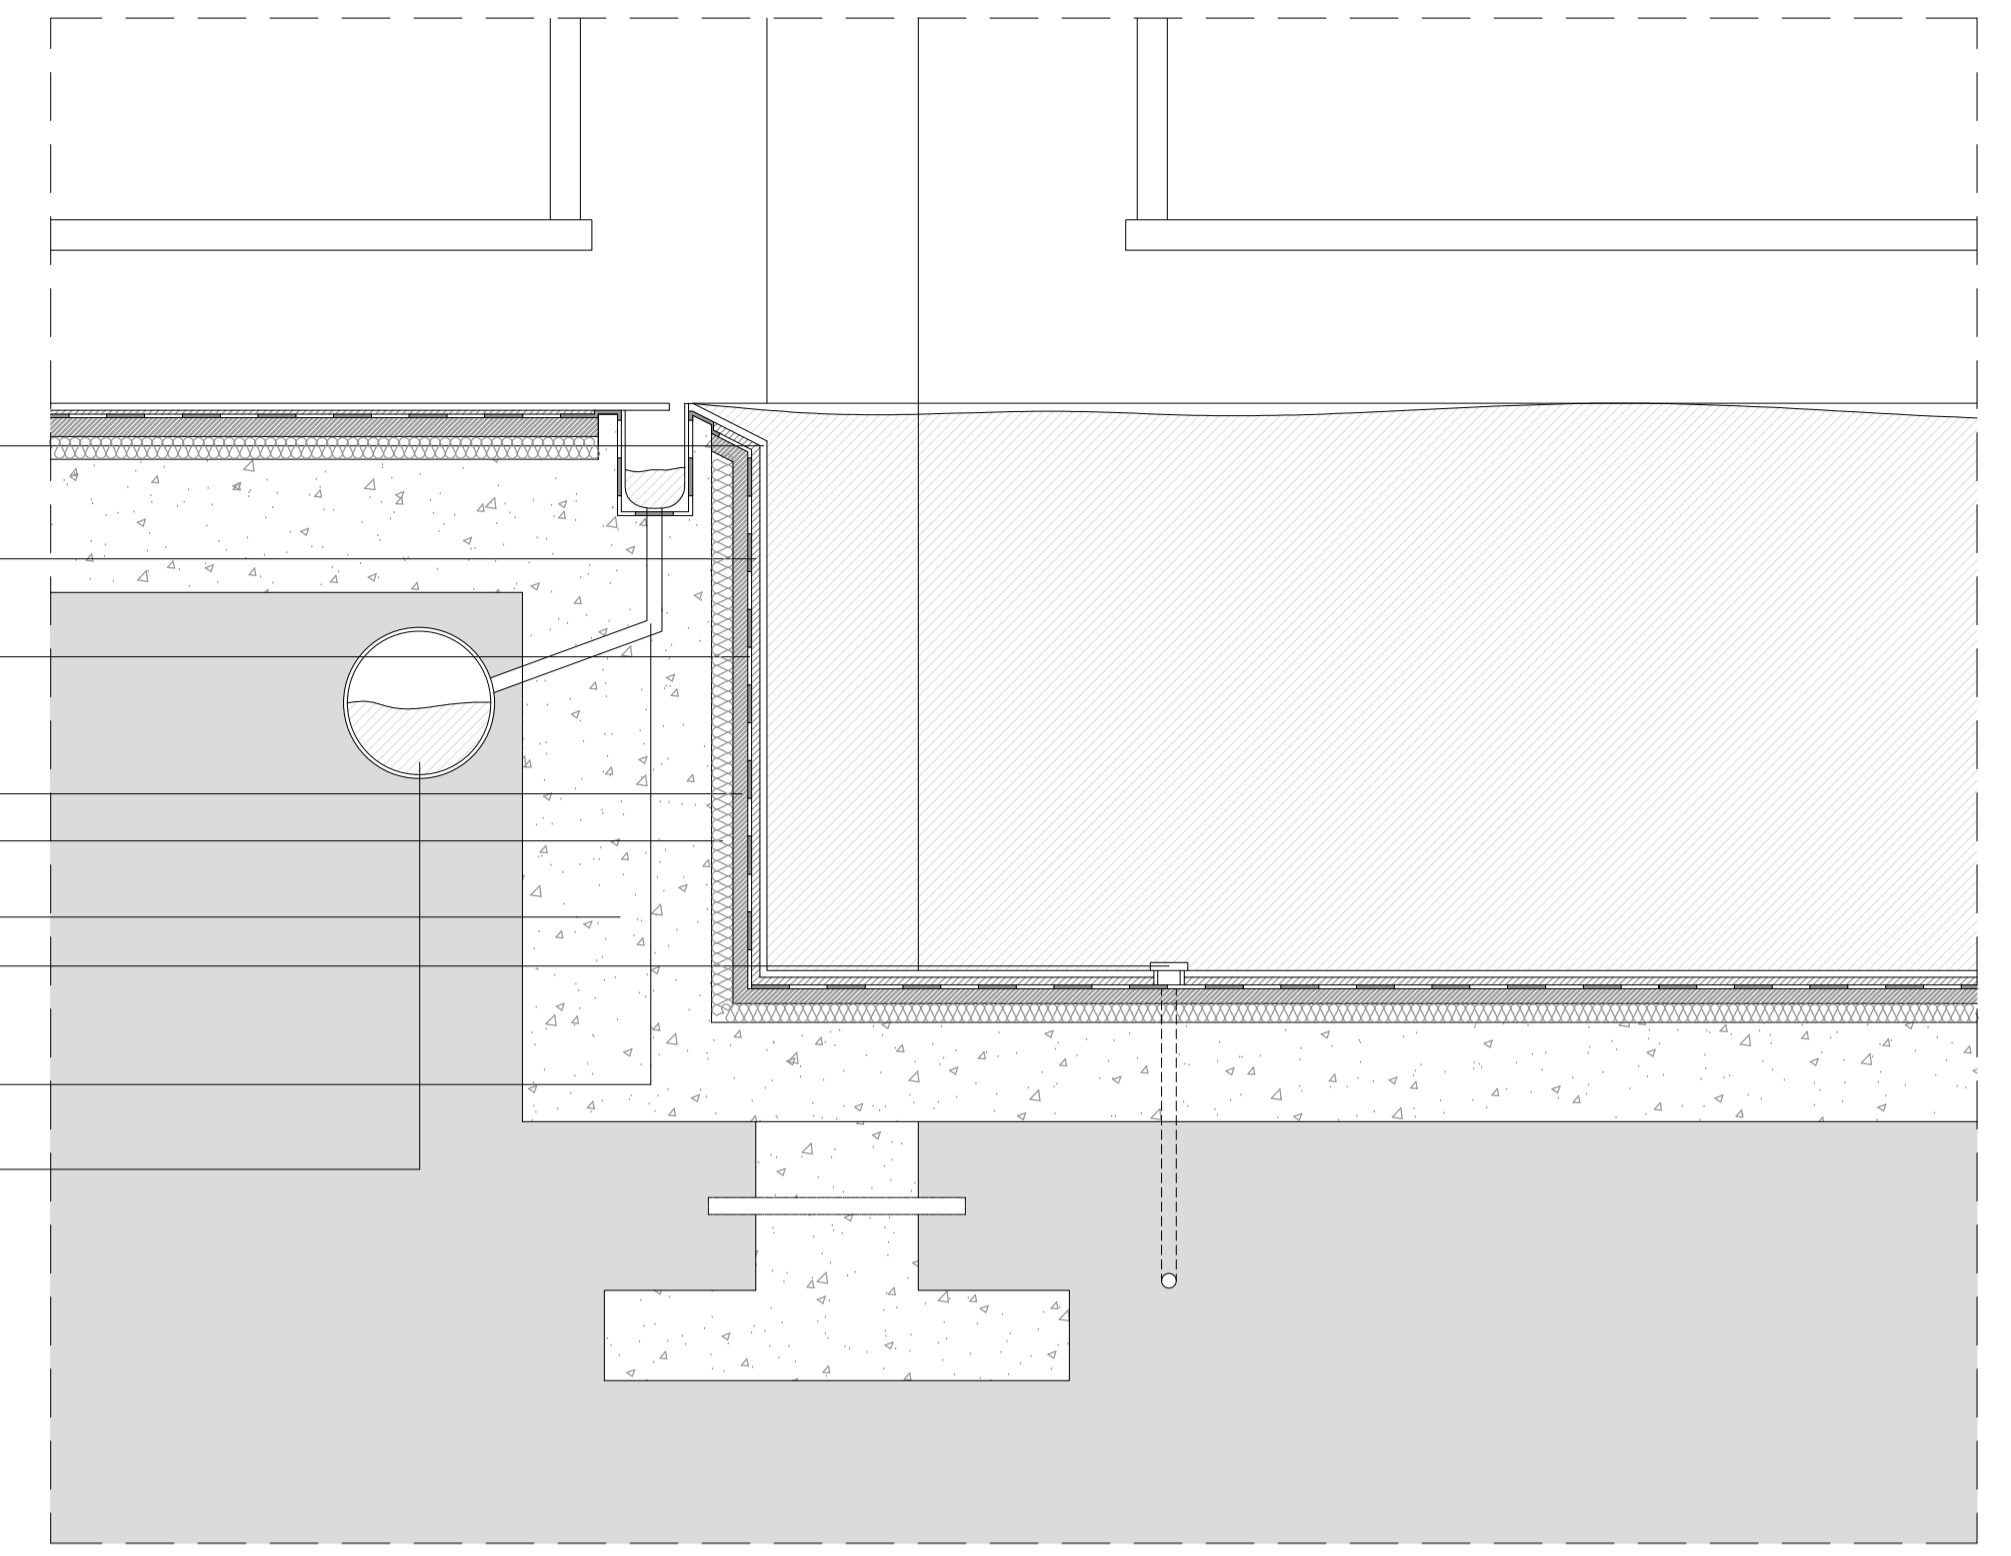

ESC: 1:20

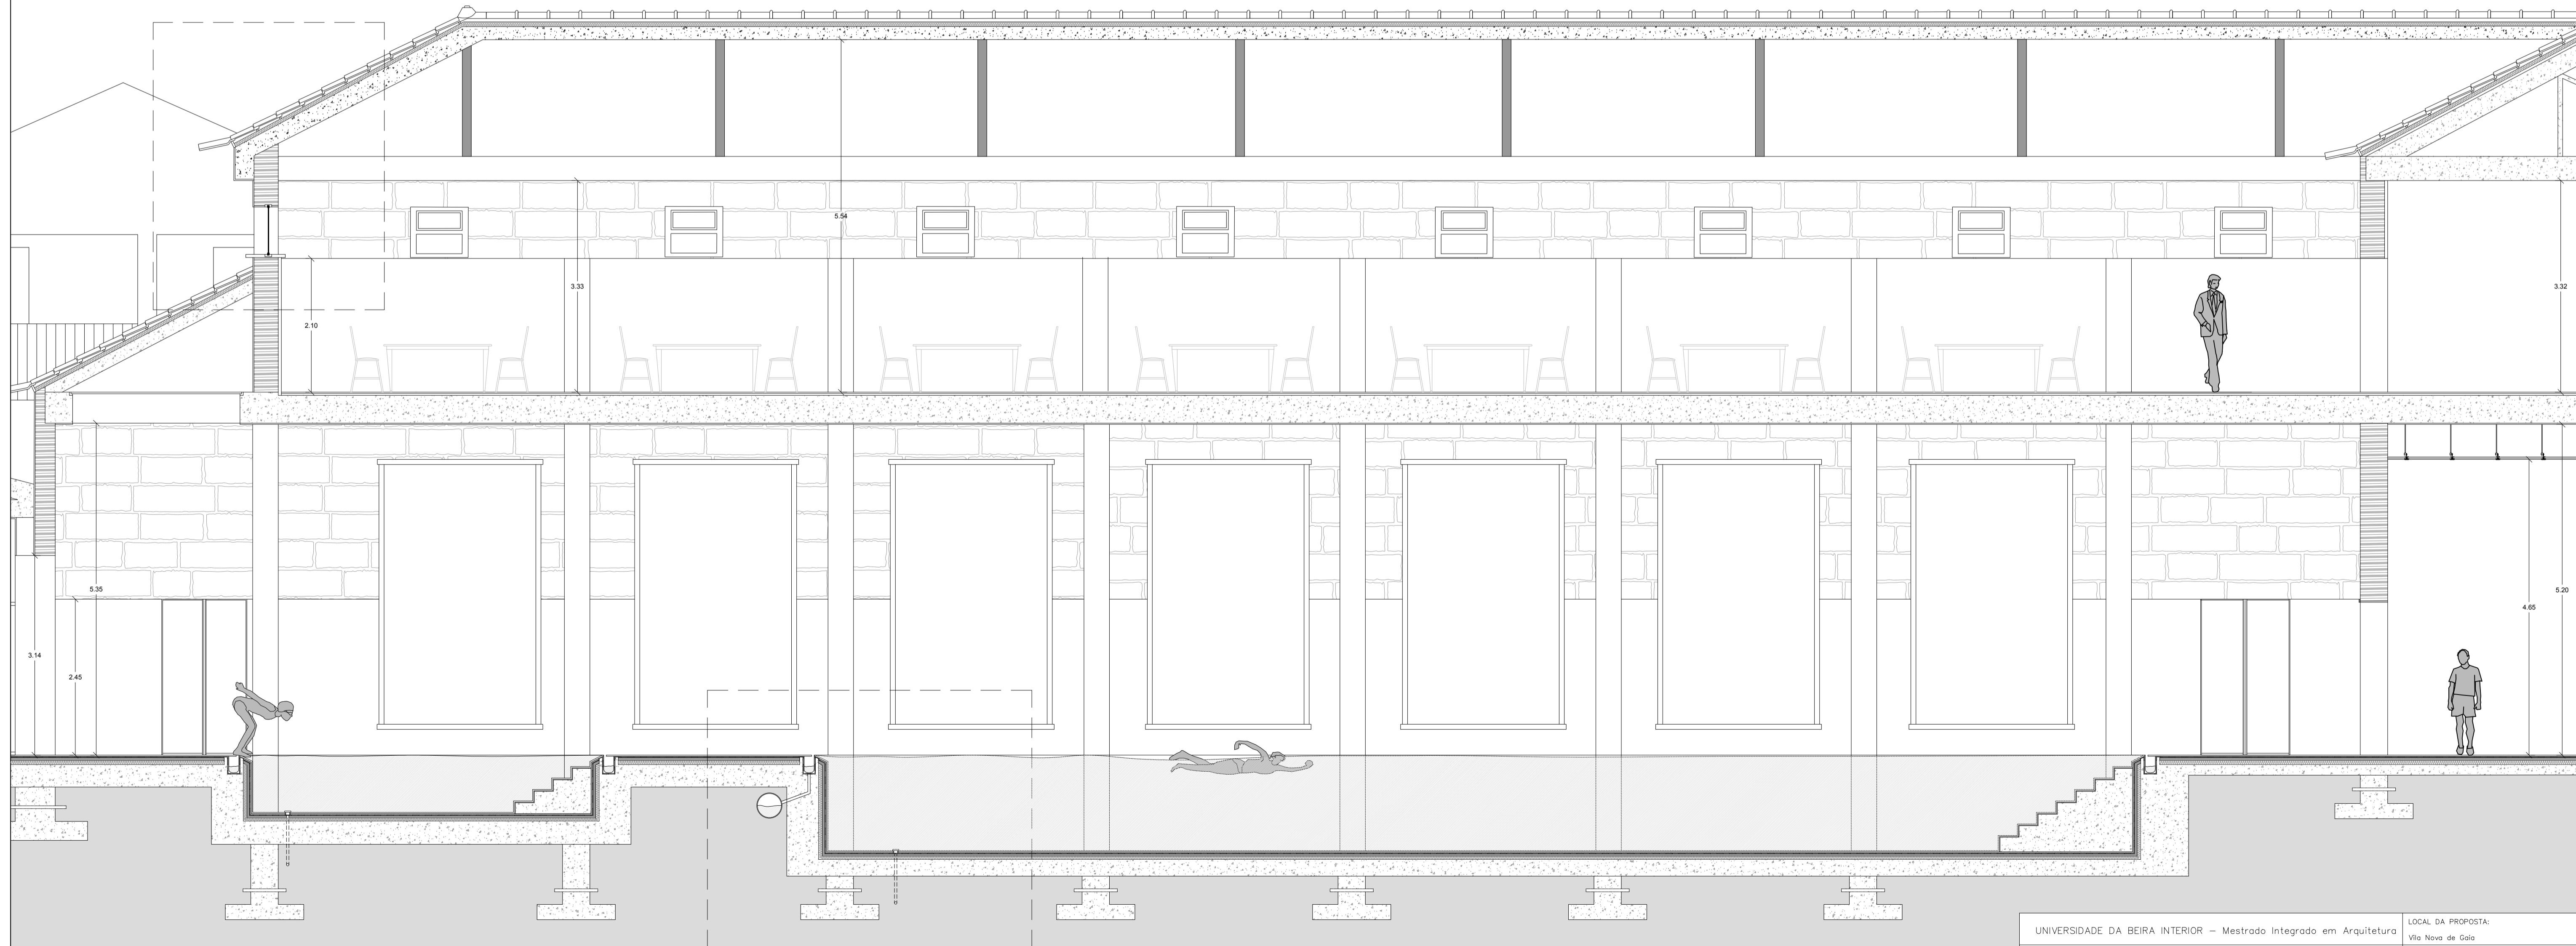

UNIVERSIDADE DA BEIRA INTERIOR – Mestrado Integrado em Arquitetura	LOCAL DA PROPOSTA: Vila Nova de Gaia
ORIENTADORA: Inês Daniel de Campos	DESIGNAÇÃO DA FOLHA: Pormenorização – Corte b)
AUTOR DA PROPOSTA: Renato Pinto Vasconcelos	ESCALAS: 1:50 – 1:20

