


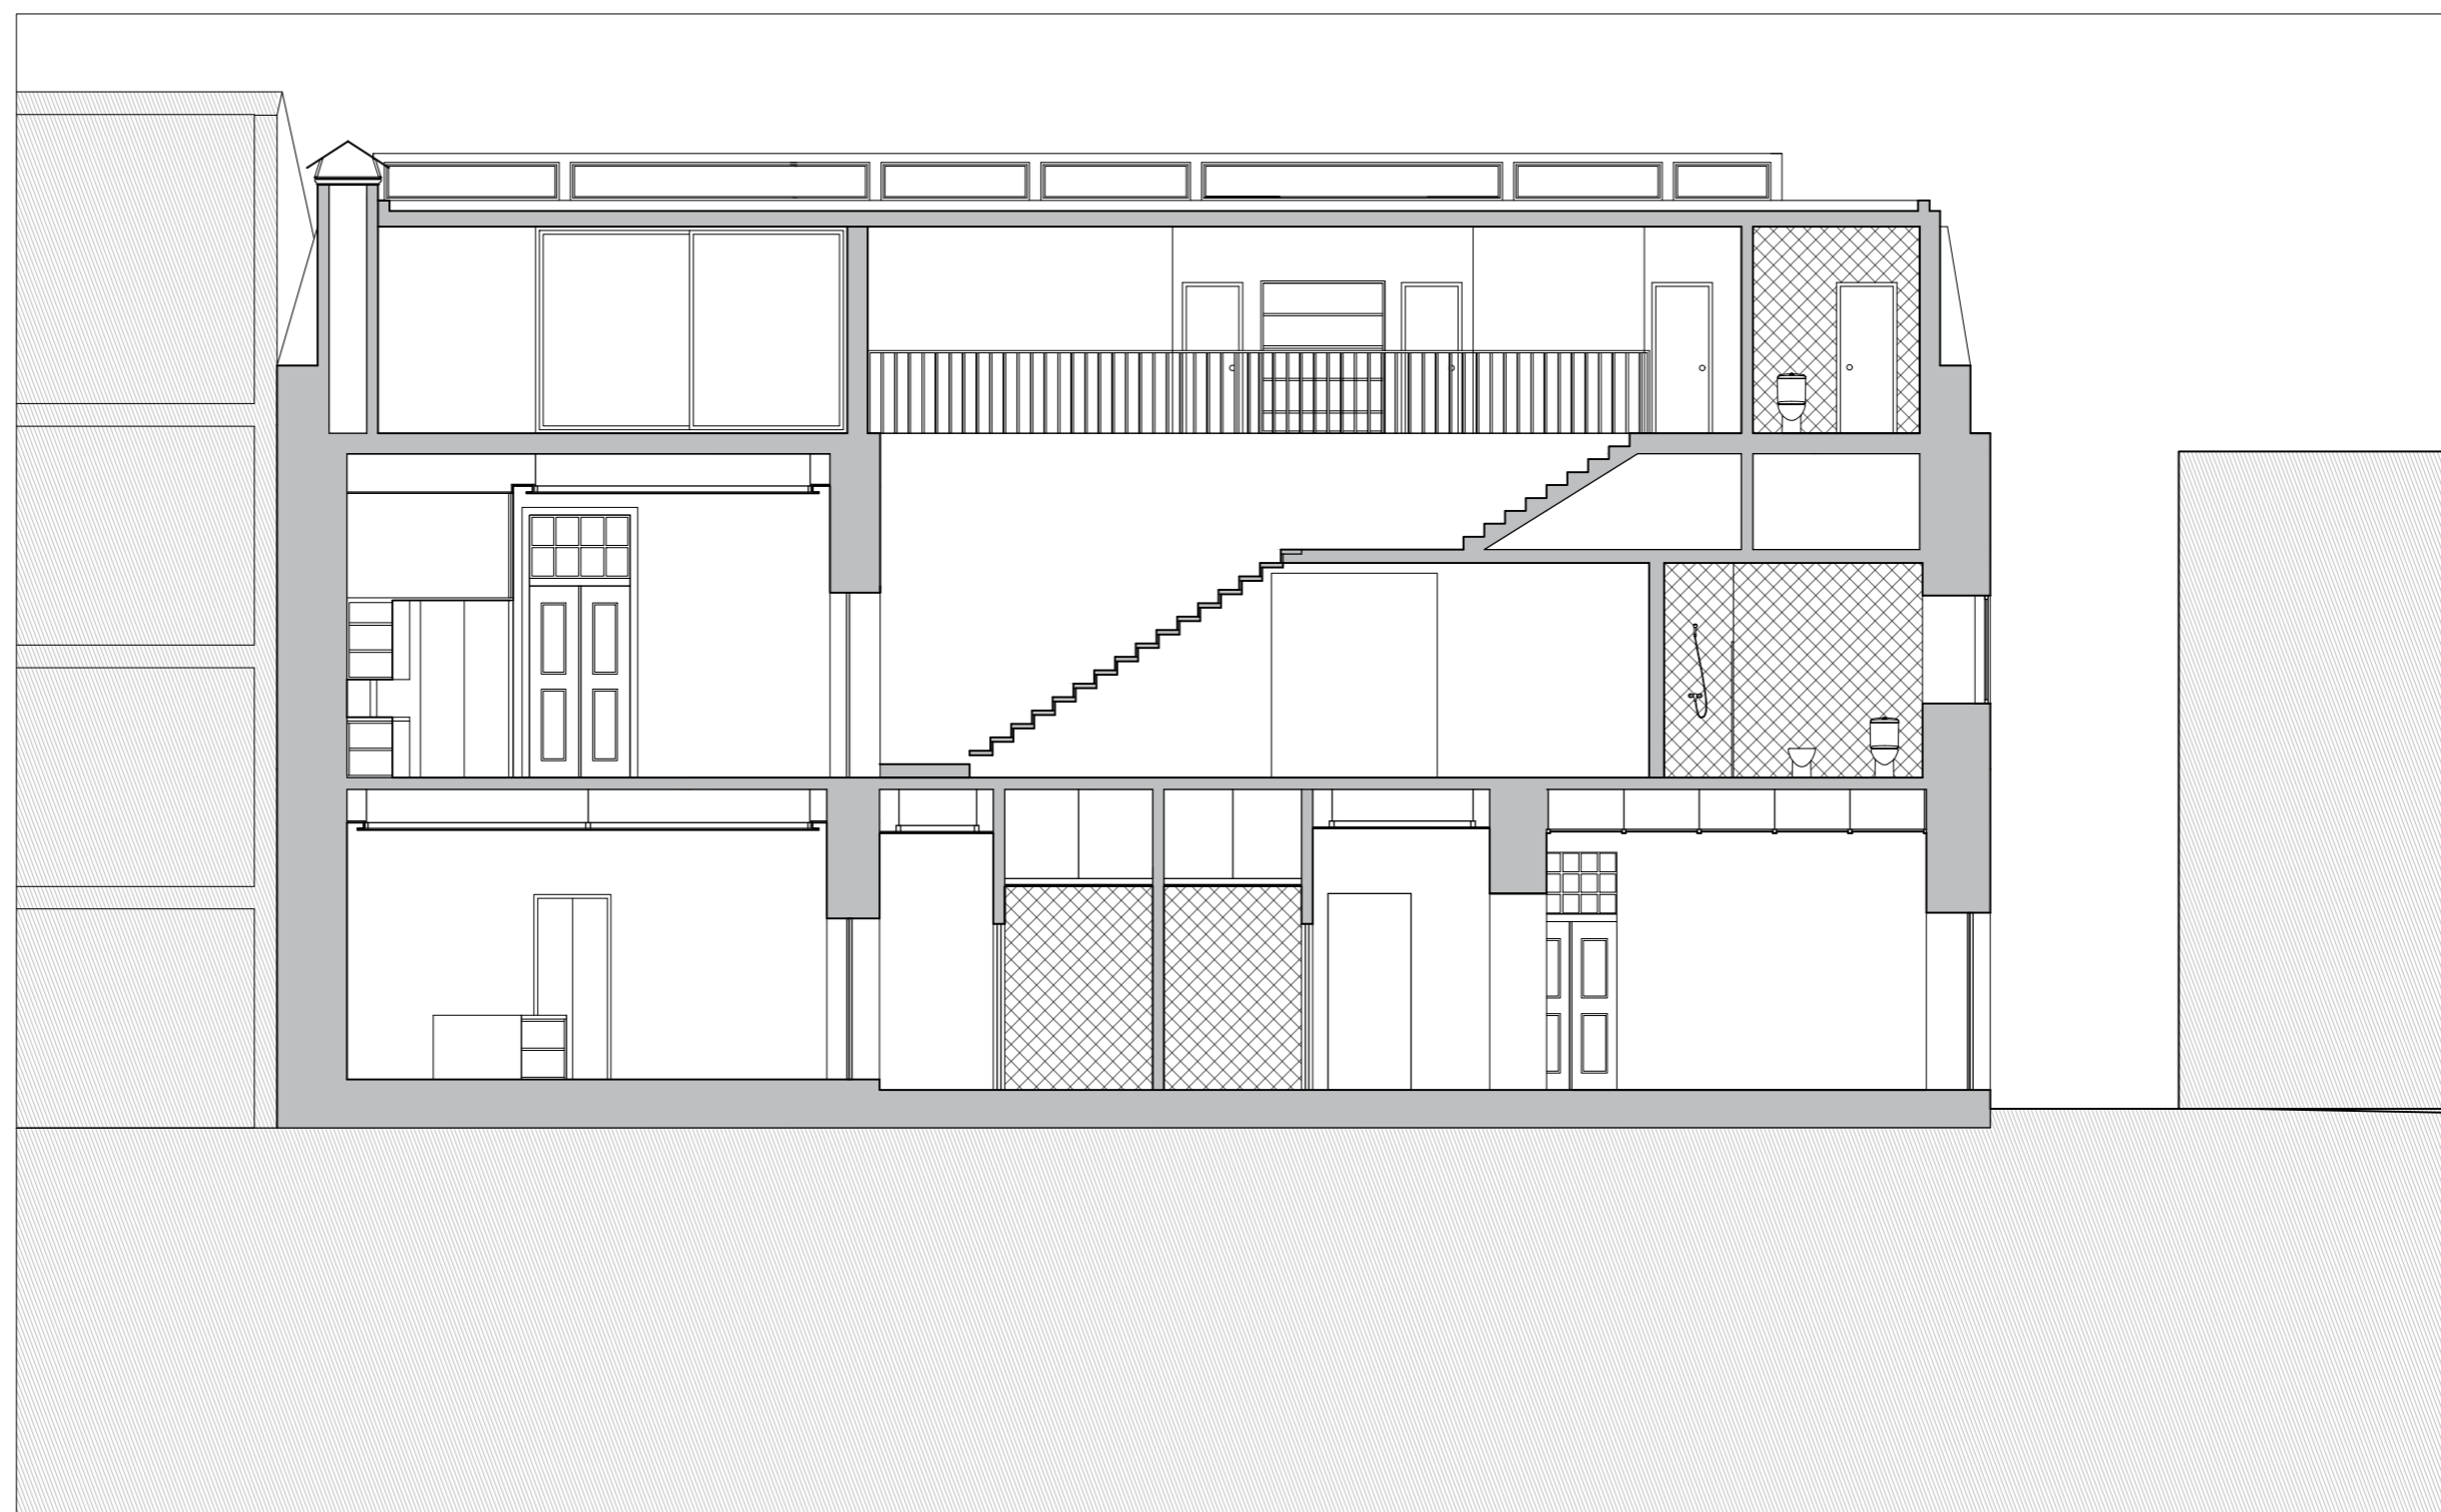

CORTE N1 CASA PINA FALCÃO



CORTE E1 CASA PINA FALCÃO



CORTE S1 CASA PINA FALCÃO