


O Conceito de Flexibilidade na Arquitectura: Projecto de uma Célula Habitacional Flexível I

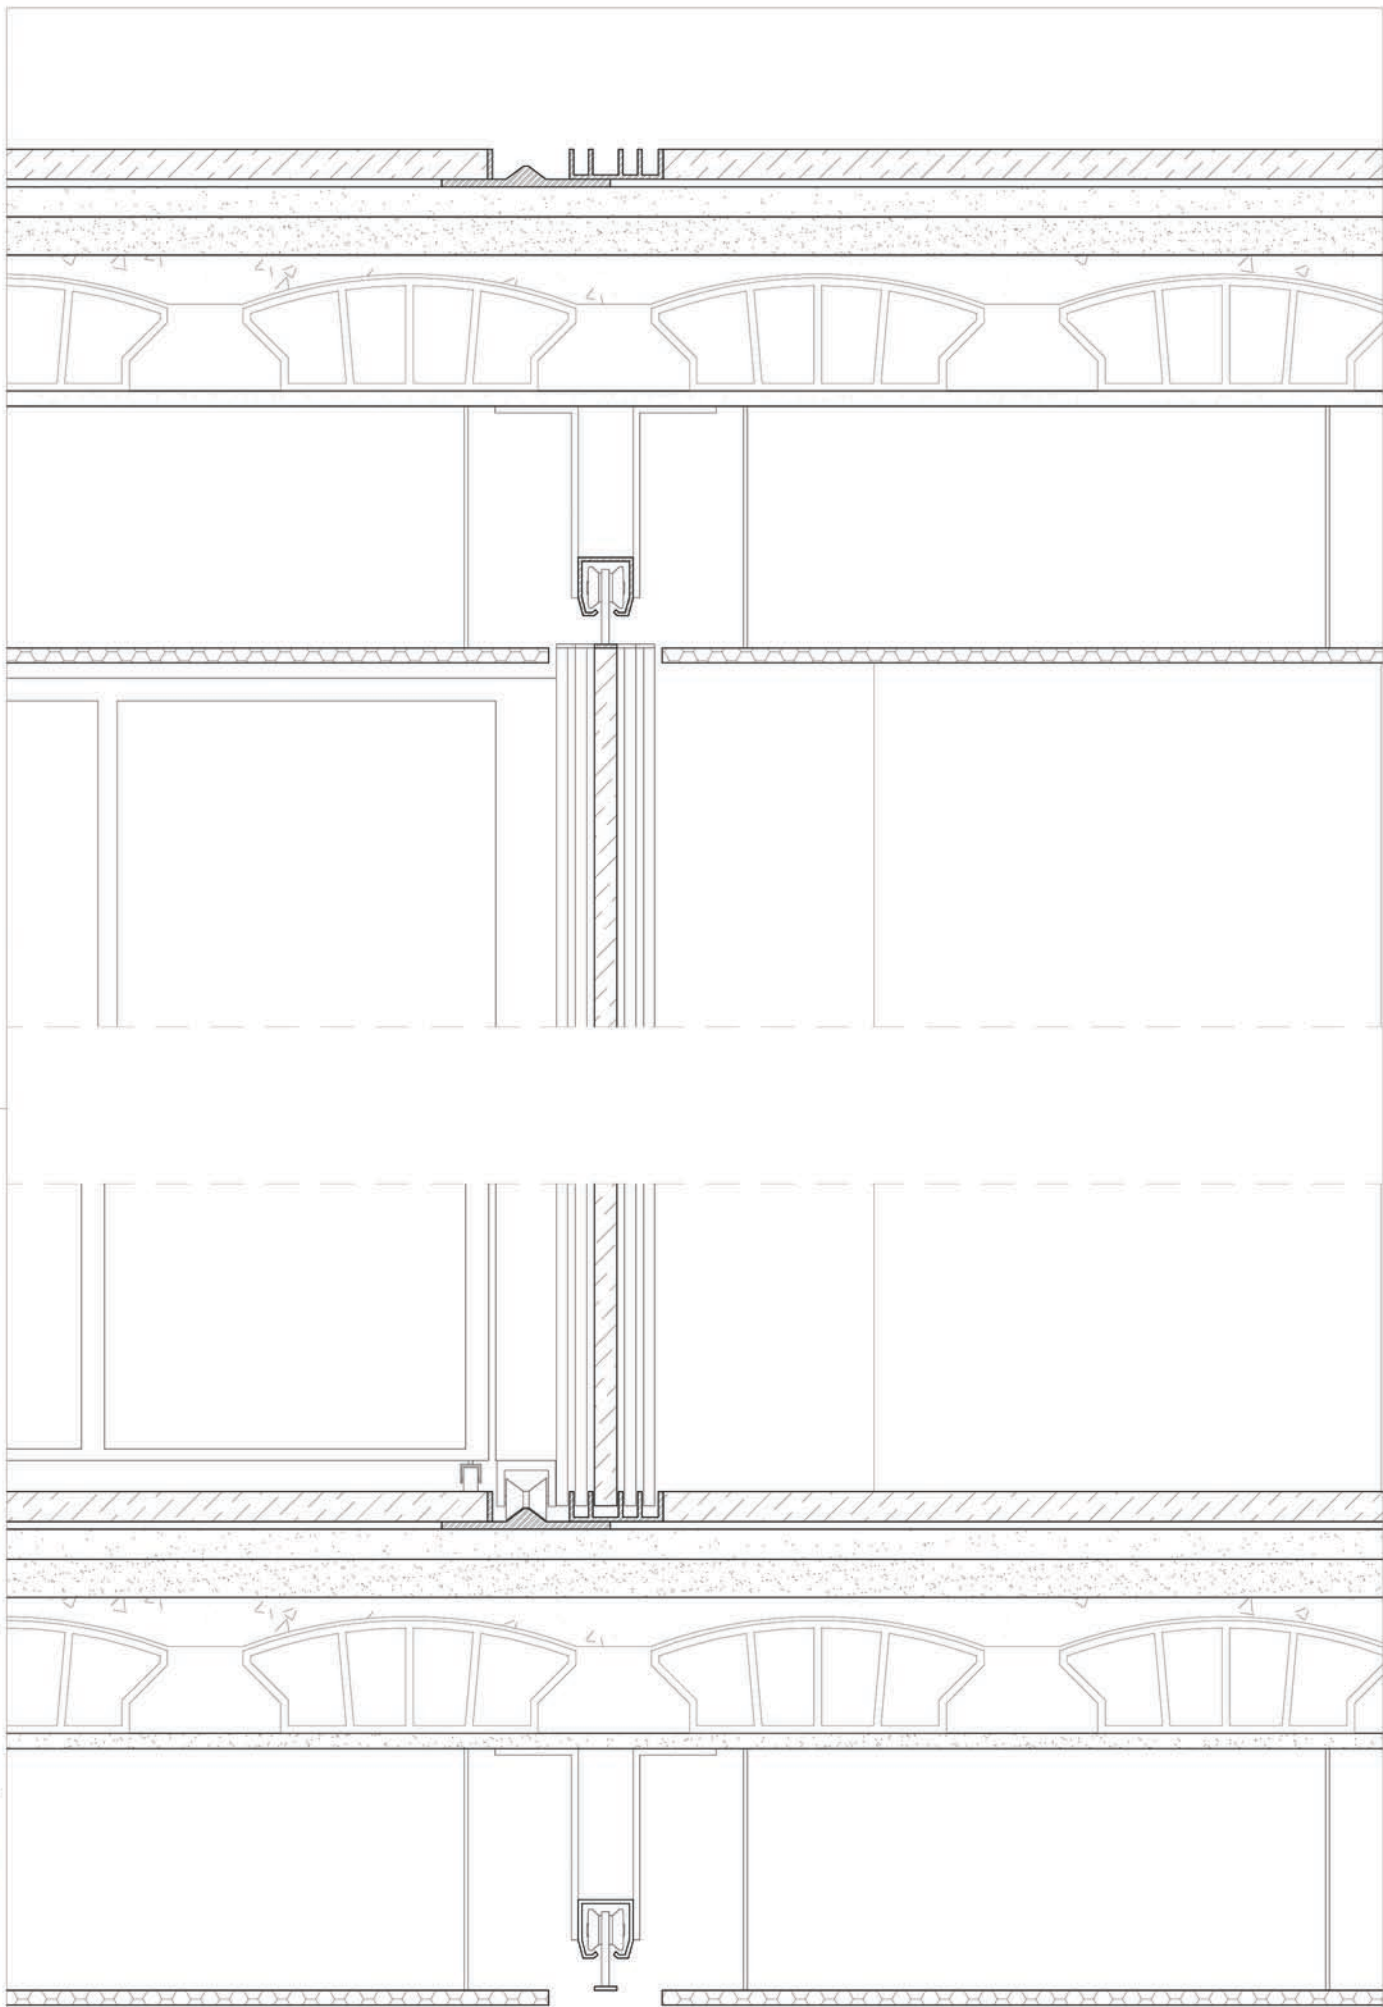

Projecto	Desenho Nº			Escala
Célula de Habitação Flexível	8	Pormenor Construtivo	Tiago Almeida Alves Silva	1/10