


LEGENDA:

	Tijolo cerâmico furado		Batimental de regularização
	Polistifeno extrudido		Batido leve
	Madeira maciça de pinho		Massame armado de betão
	Pedra de granito natural		Terreno natural
	Aço		
	Pavimento flutuante cor cavalo		
	Pedra de granito natural		
	Madeira maciça de cavalo		
	Bata de granulometria crescente		

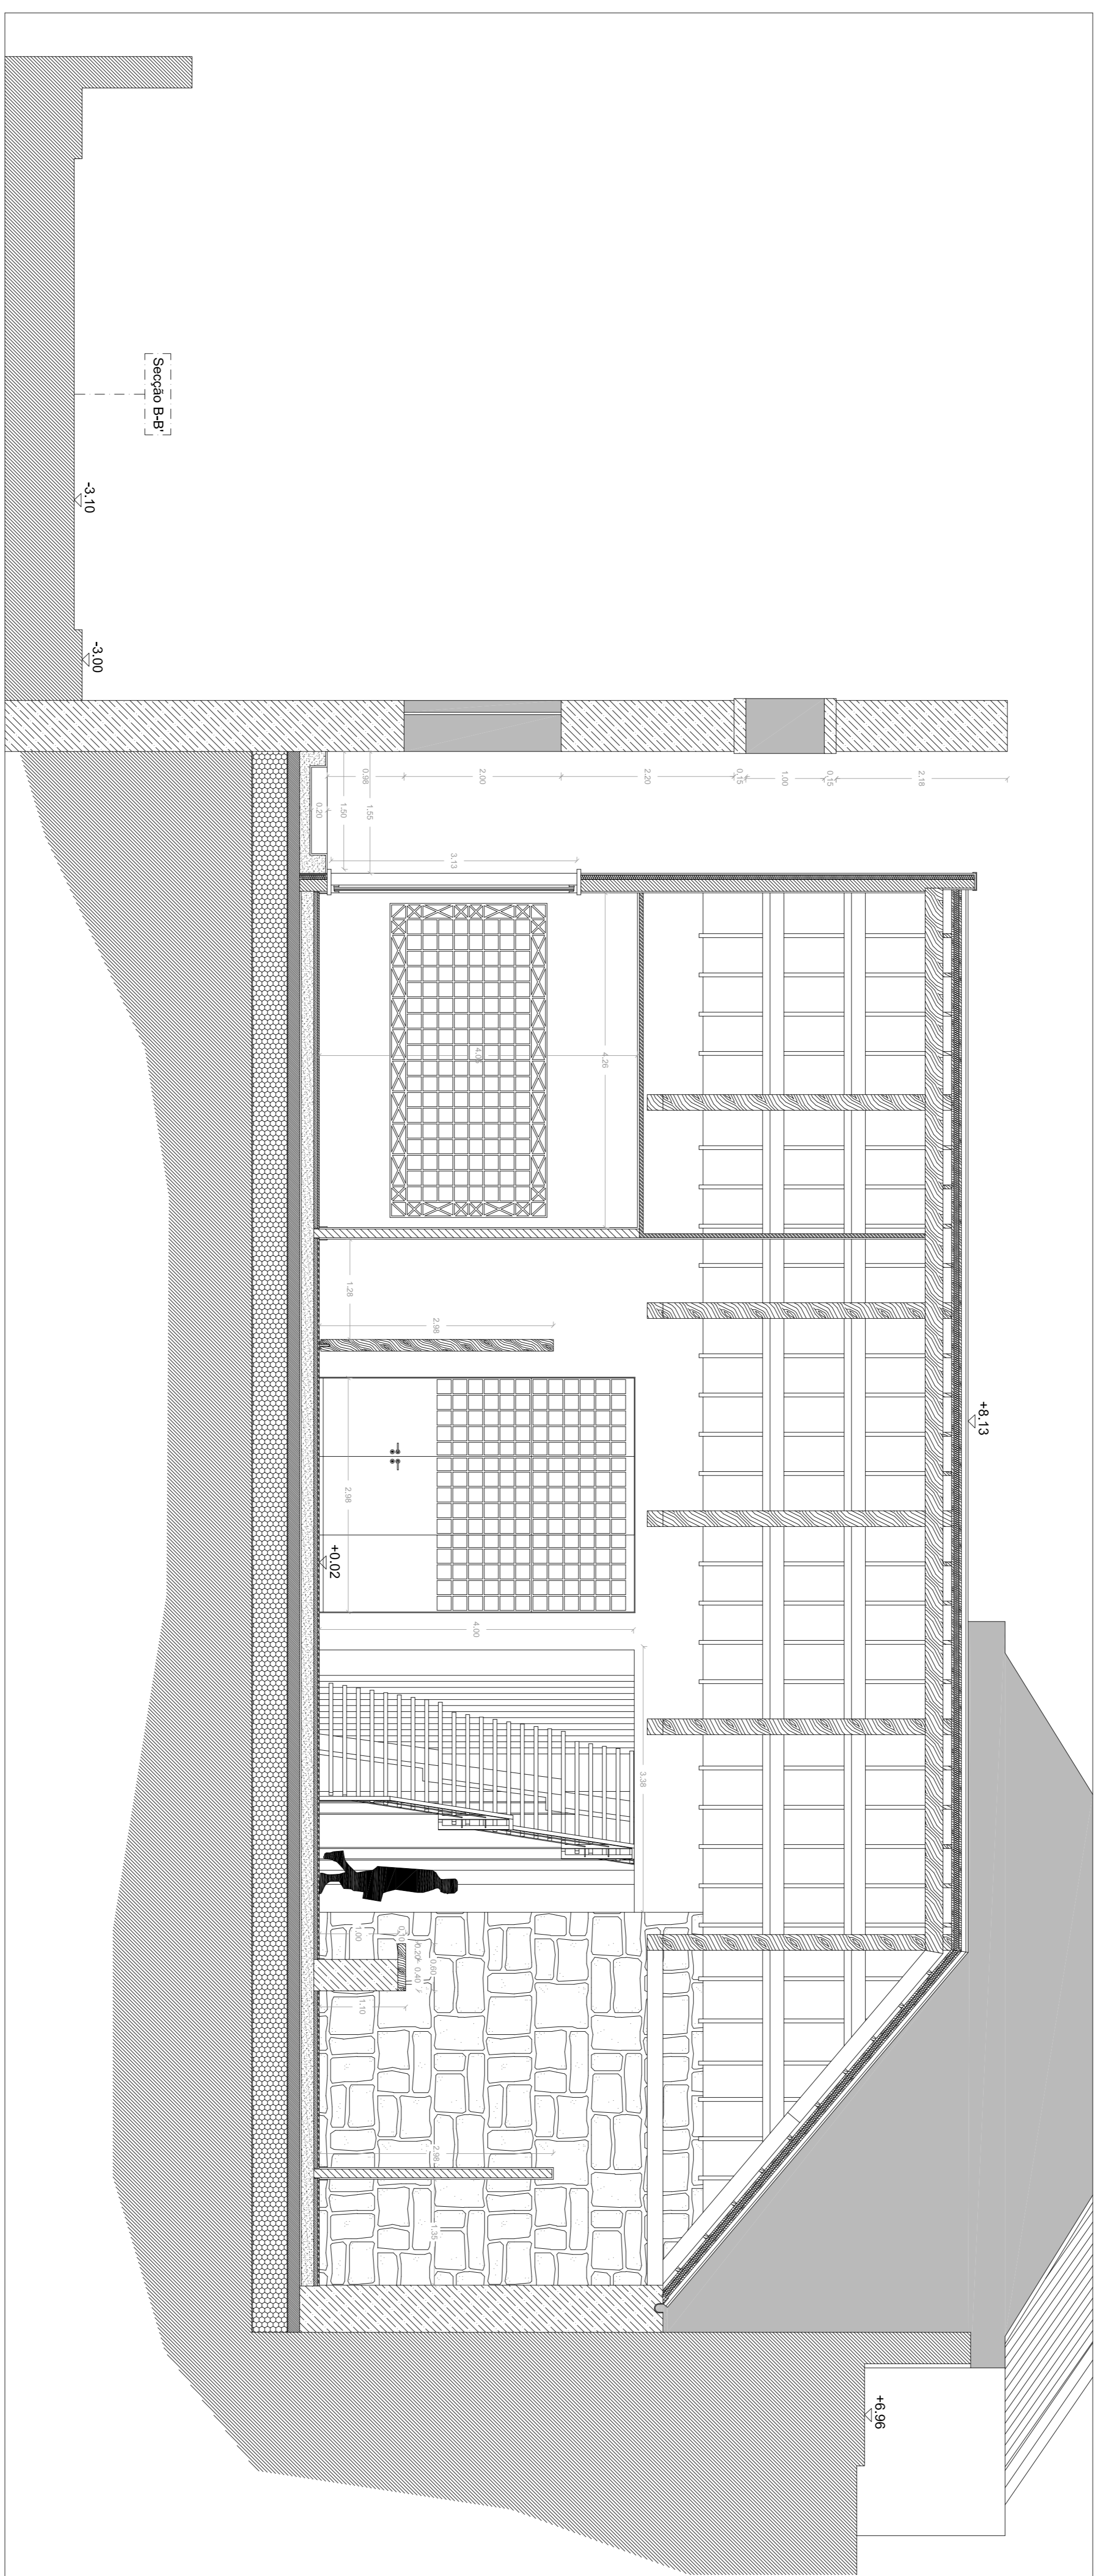

Escala	
1:50	
Tema	Caso de Estudo - Trinidade Patrucci
Aluna	Joana Isabel Silva Teixeira de Brito
Orientador	Prof. Doutor João Carlos Gonçalves Lanzaiza
Co-Orientador	Prof. Doutor Miguel João Mendes do Amaral Santiago Fernandes
Data	Junho 2012
Ano Letivo	2011/2012
18	PROPOSTA SECÇÃO B-B