


CORTE A

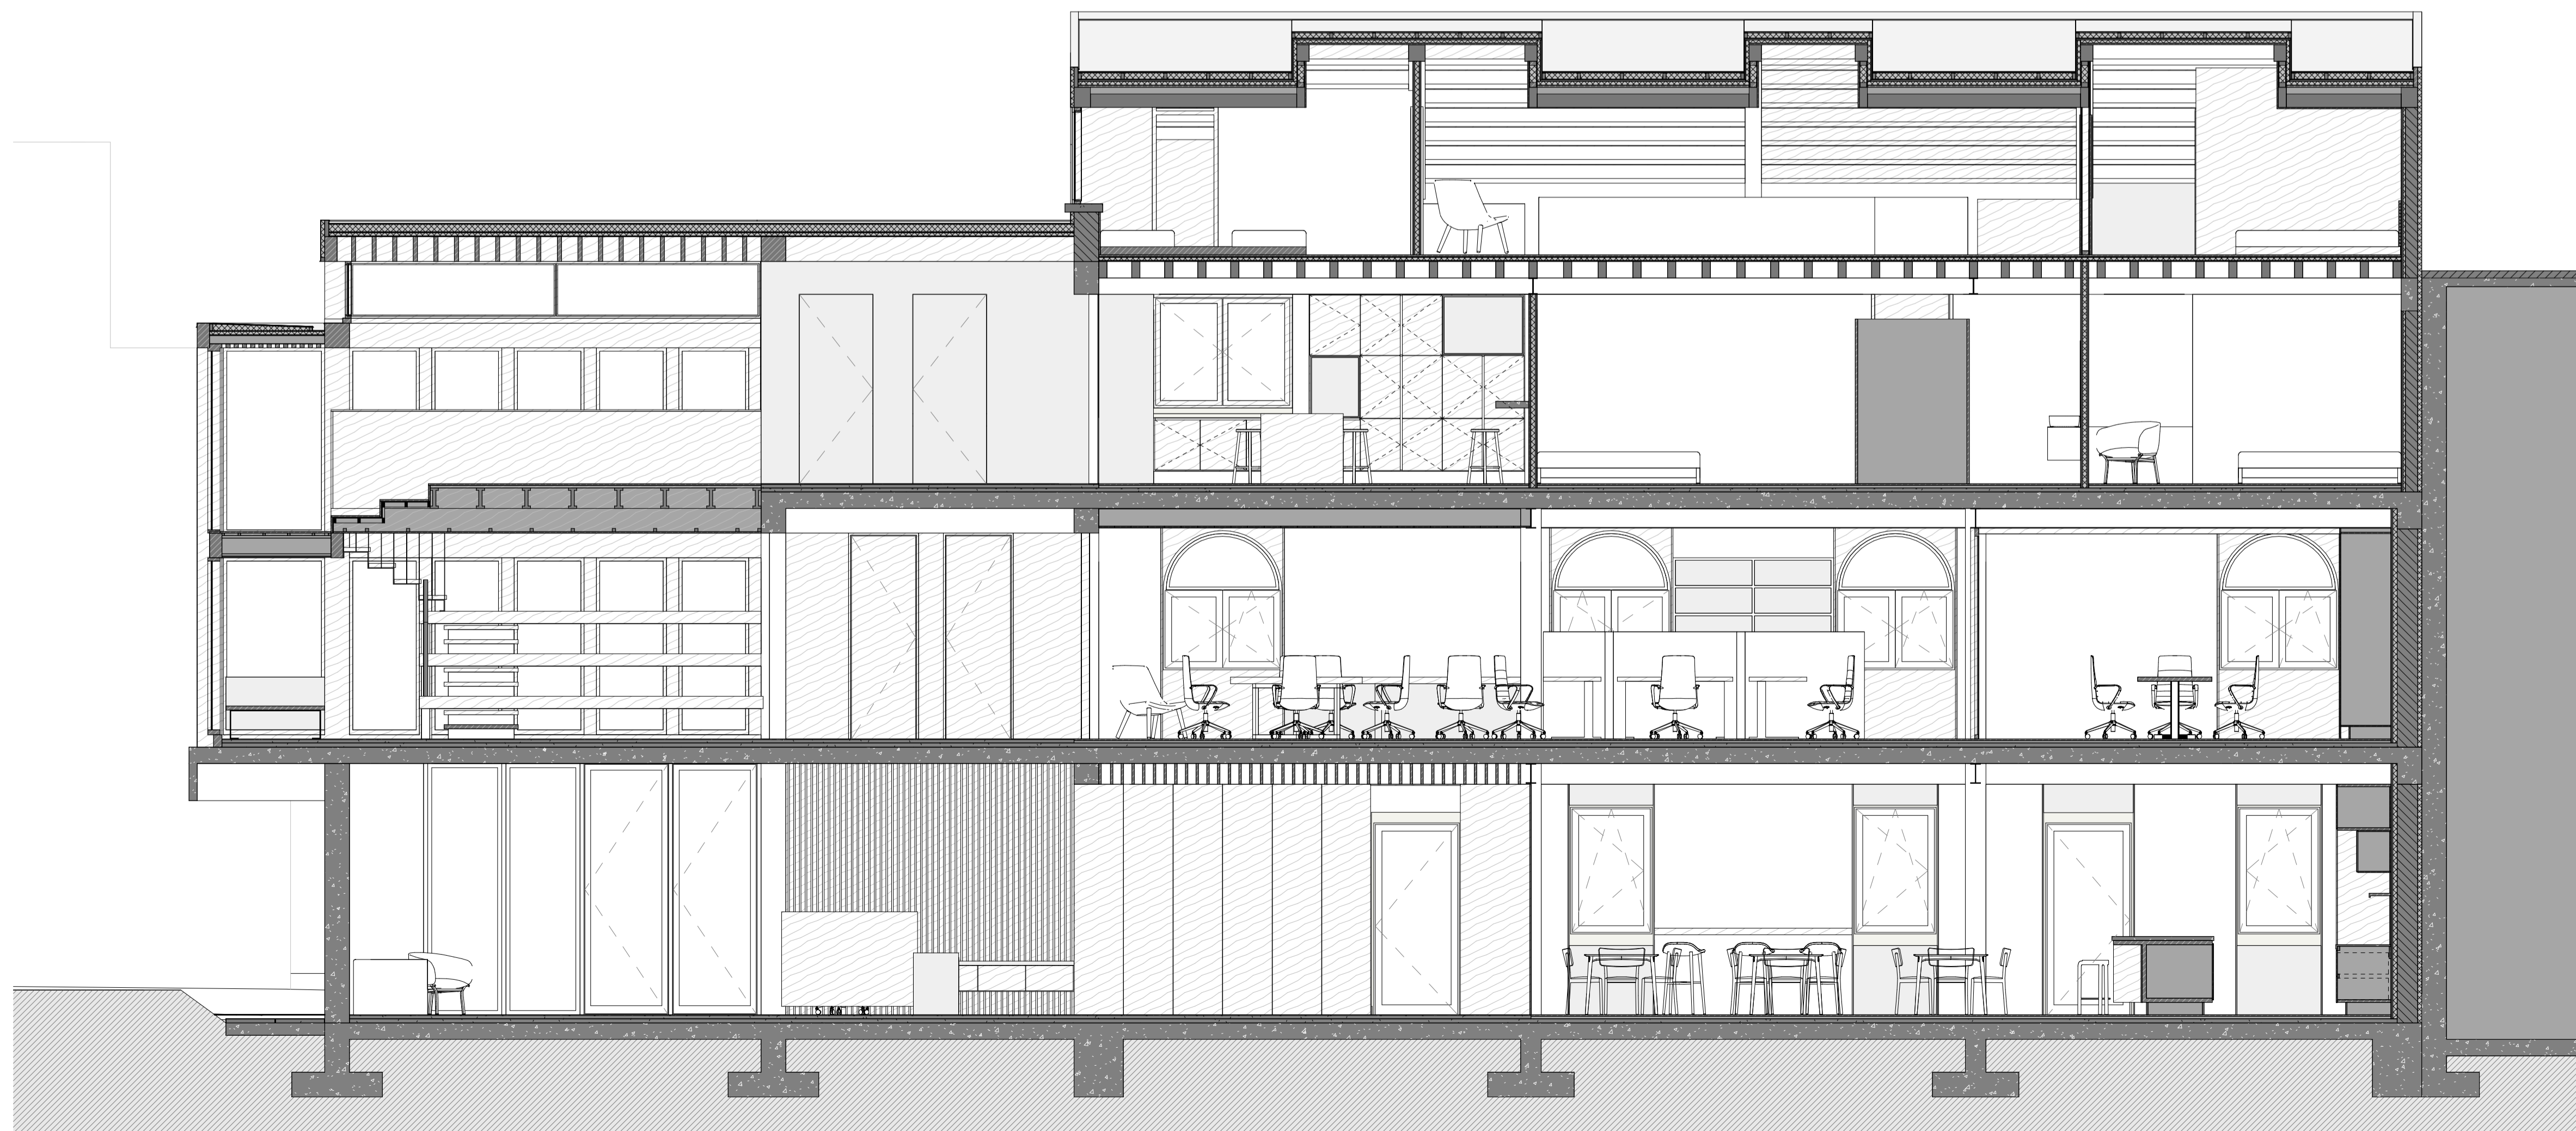

CORTE B

CENTRO DE COWORKING & COLIVING
REABILITAÇÃO DE EDIFÍCIO HABITACIONAL

LOCAL TRAVESSA PÊRO ALVITO - LEIRIA

SETEMBRO 2020

Cortes A + B

ESCALA

1 : 50

REF. 14_PE

