



Corte AA'

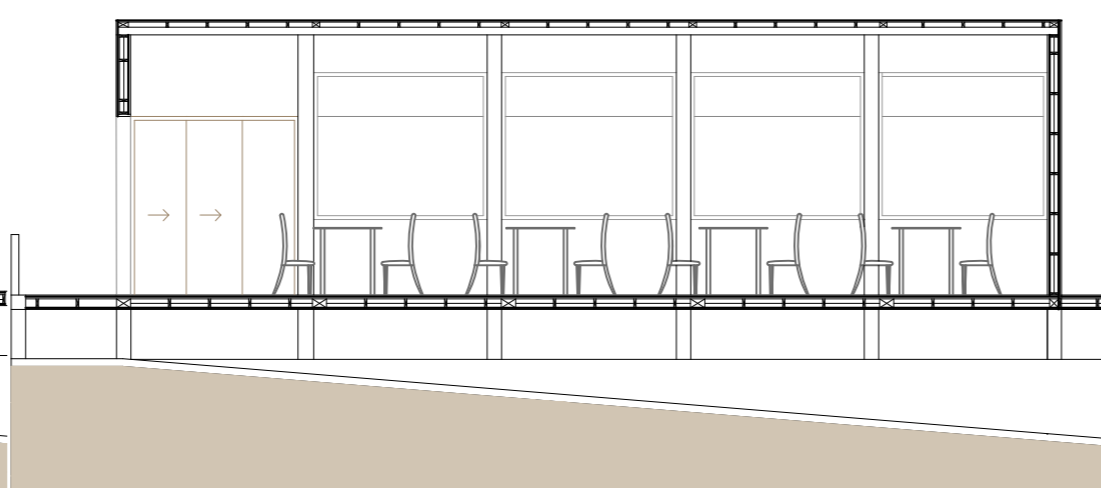

Corte BB'

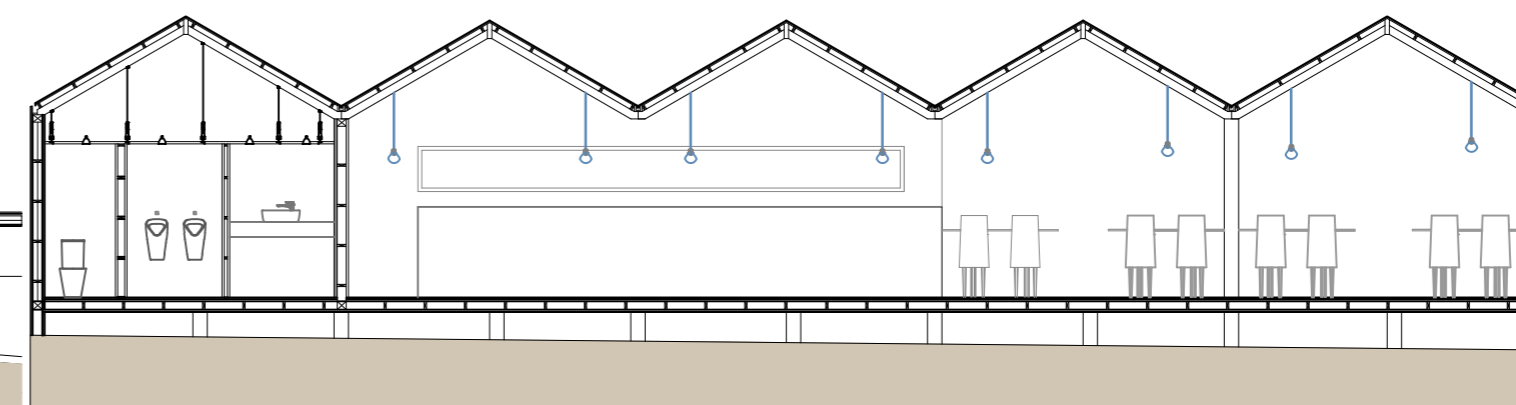

Corte CC'

M^a Alexandra Pereira nº 30252

18 de Janeiro 2021

Requalificação da zona costeira de Cedovém e Pedrinhas:
Relocalização do núcleo de Restaurantes e Habitações
Versão final após Defesa

Escala 1:100

Restaurante

06