
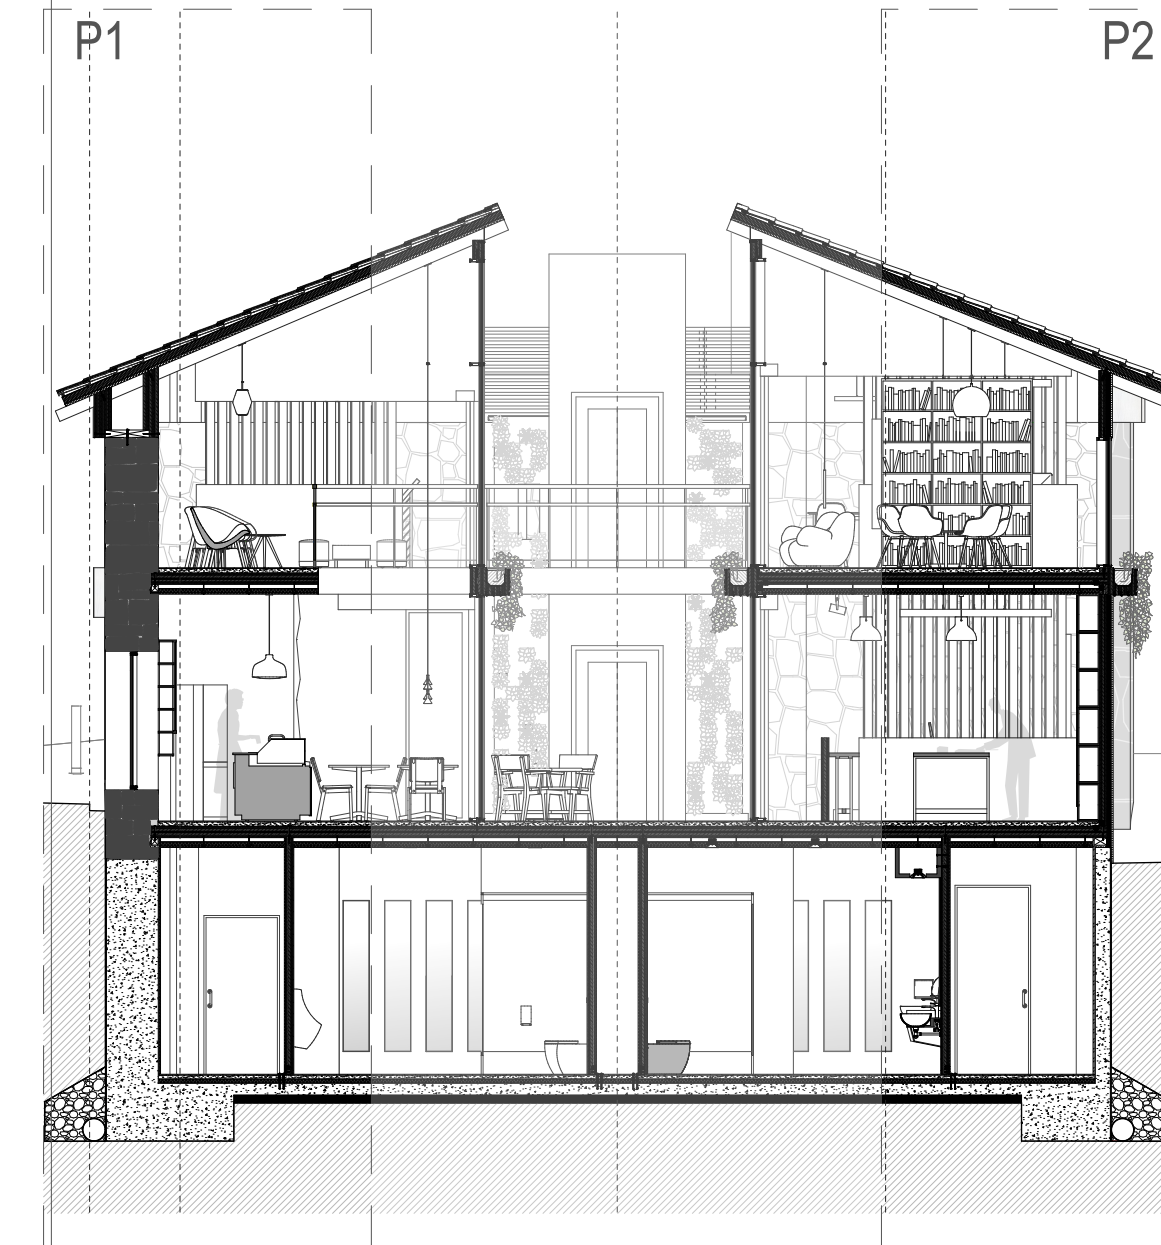


- PAVIMENTO CERÂMICO E= 1CM
- BETONILHA DE ASSENTAMENTO ECO-CORK E= 5CM
- ISOLAMENTO TÉRMICO XPS E= 10CM
- LAJE DE BETÃO ARMADO RECICLADO E= 18CM
- FILTRO GEOTÊXTIL
- ARGILA EXPANDIDA

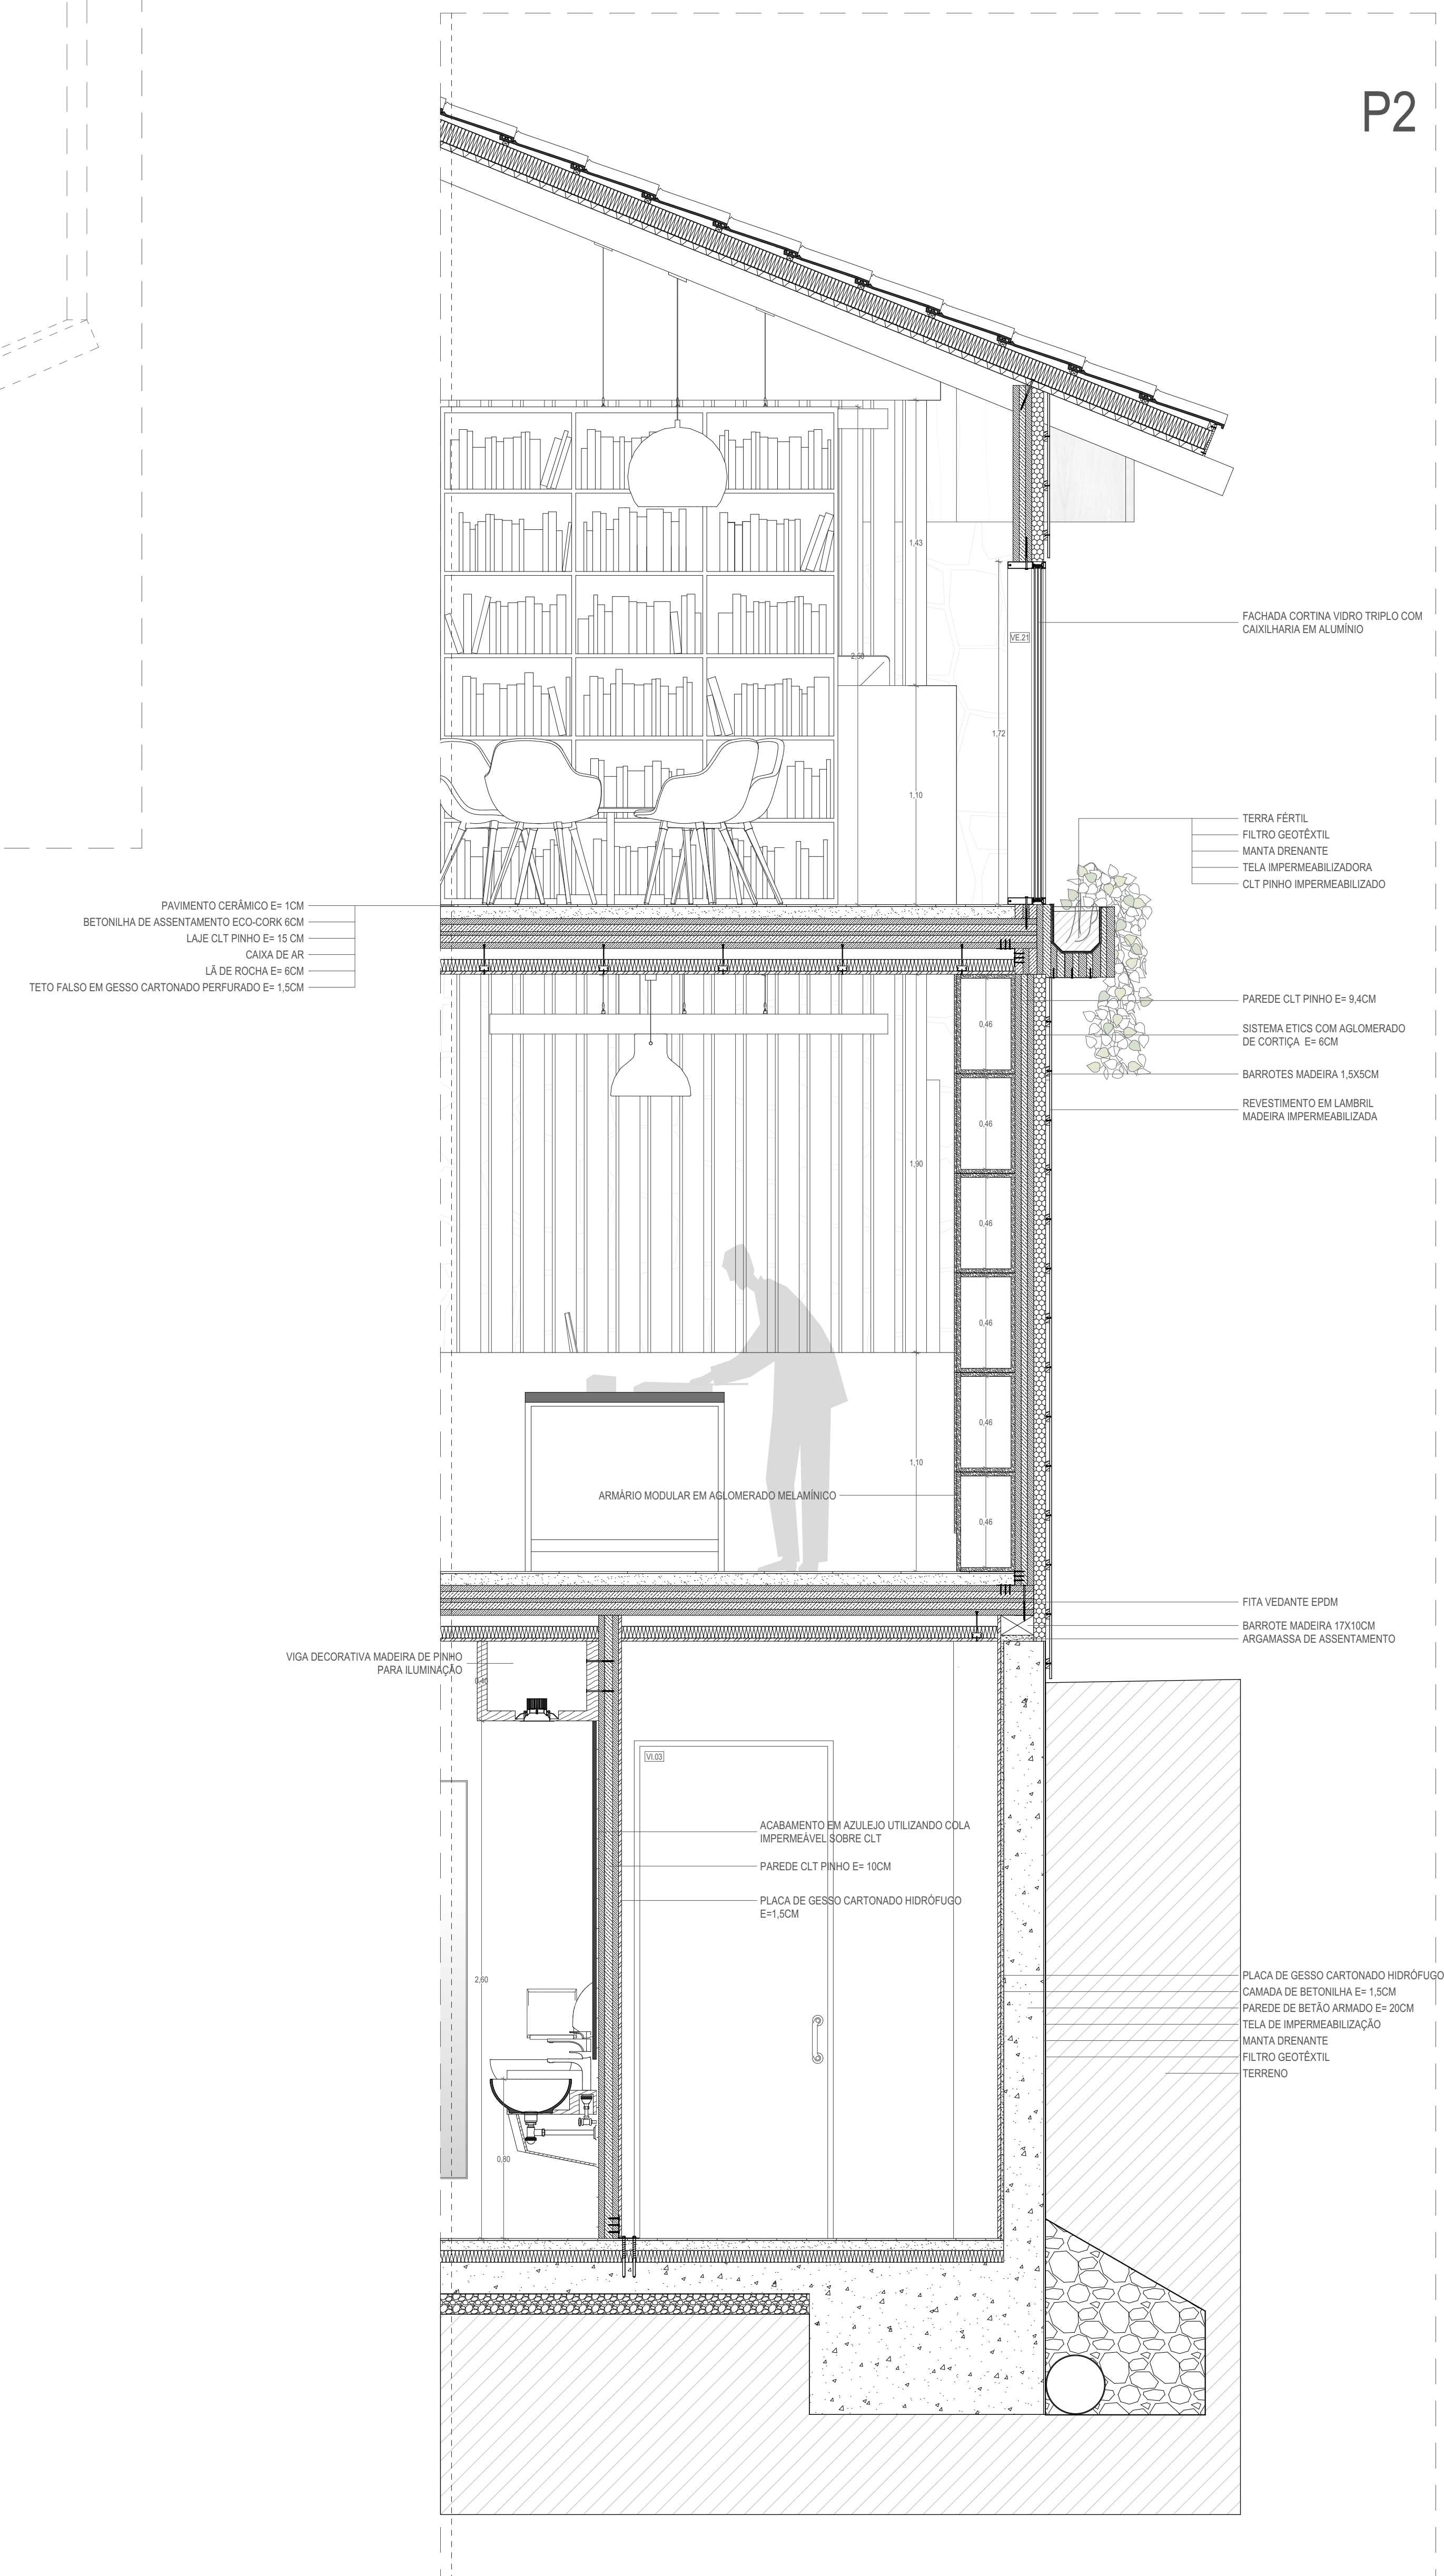

NOTAS  
 COTA DE SOLERA 0,00 = 512,00