



1 - Painél de compósito em alumínio, e= mm, cor cinza
 2 - Régua em madeira de pinho envernizado



Camada forma
 Enrocamento
 Terreno vegetal

Betão
 Terreno vegetal (cobertura)
 Isolamento térmico

Betão leve

Corte C
 A caminho de Fátima. Conjunto multifuncional de apoio ao peregrino
 Dissertação de Mestrado - Universidade da Beira Interior
 Fábio Pereira Frazão_ Nº 31222

Escala 1:100
 Abril 2018

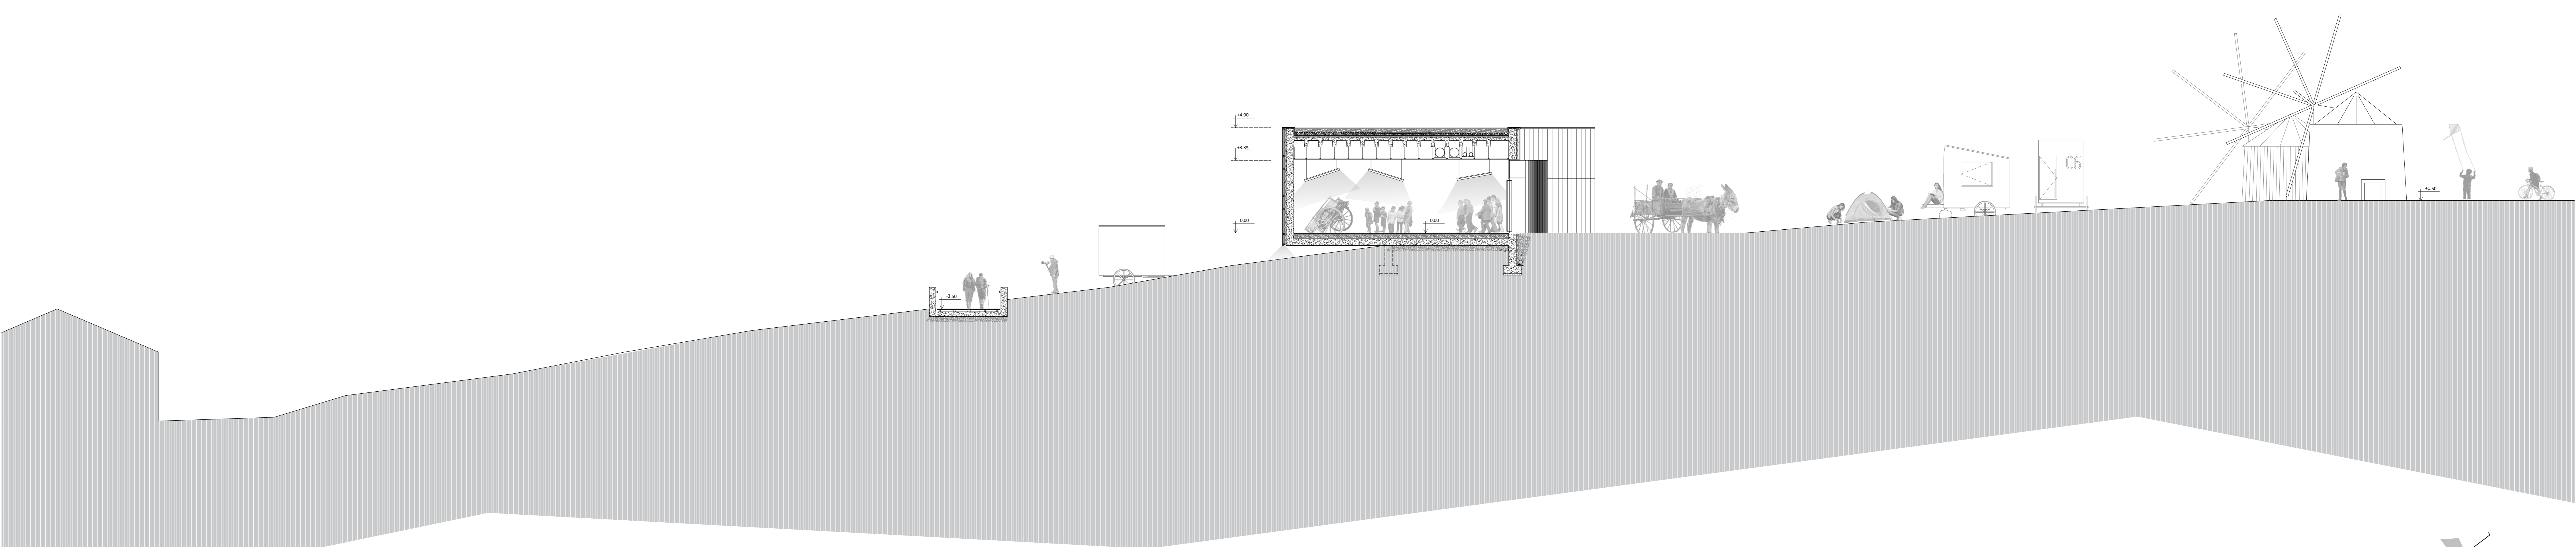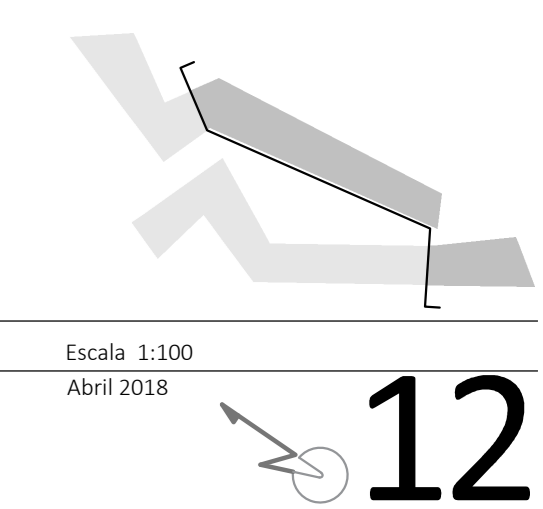

Camada forma
 Enrocamento
 Terreno vegetal

Betão
 Terreno vegetal (cobertura)
 Isolamento térmico

Betão leve

Corte D
 A caminho de Fátima. Conjunto multifuncional de apoio ao peregrino
 Dissertação de Mestrado - Universidade da Beira Interior
 Fábio Pereira Frazão_ Nº 31222

Escala 1:100
 Abril 2018

