



Corte

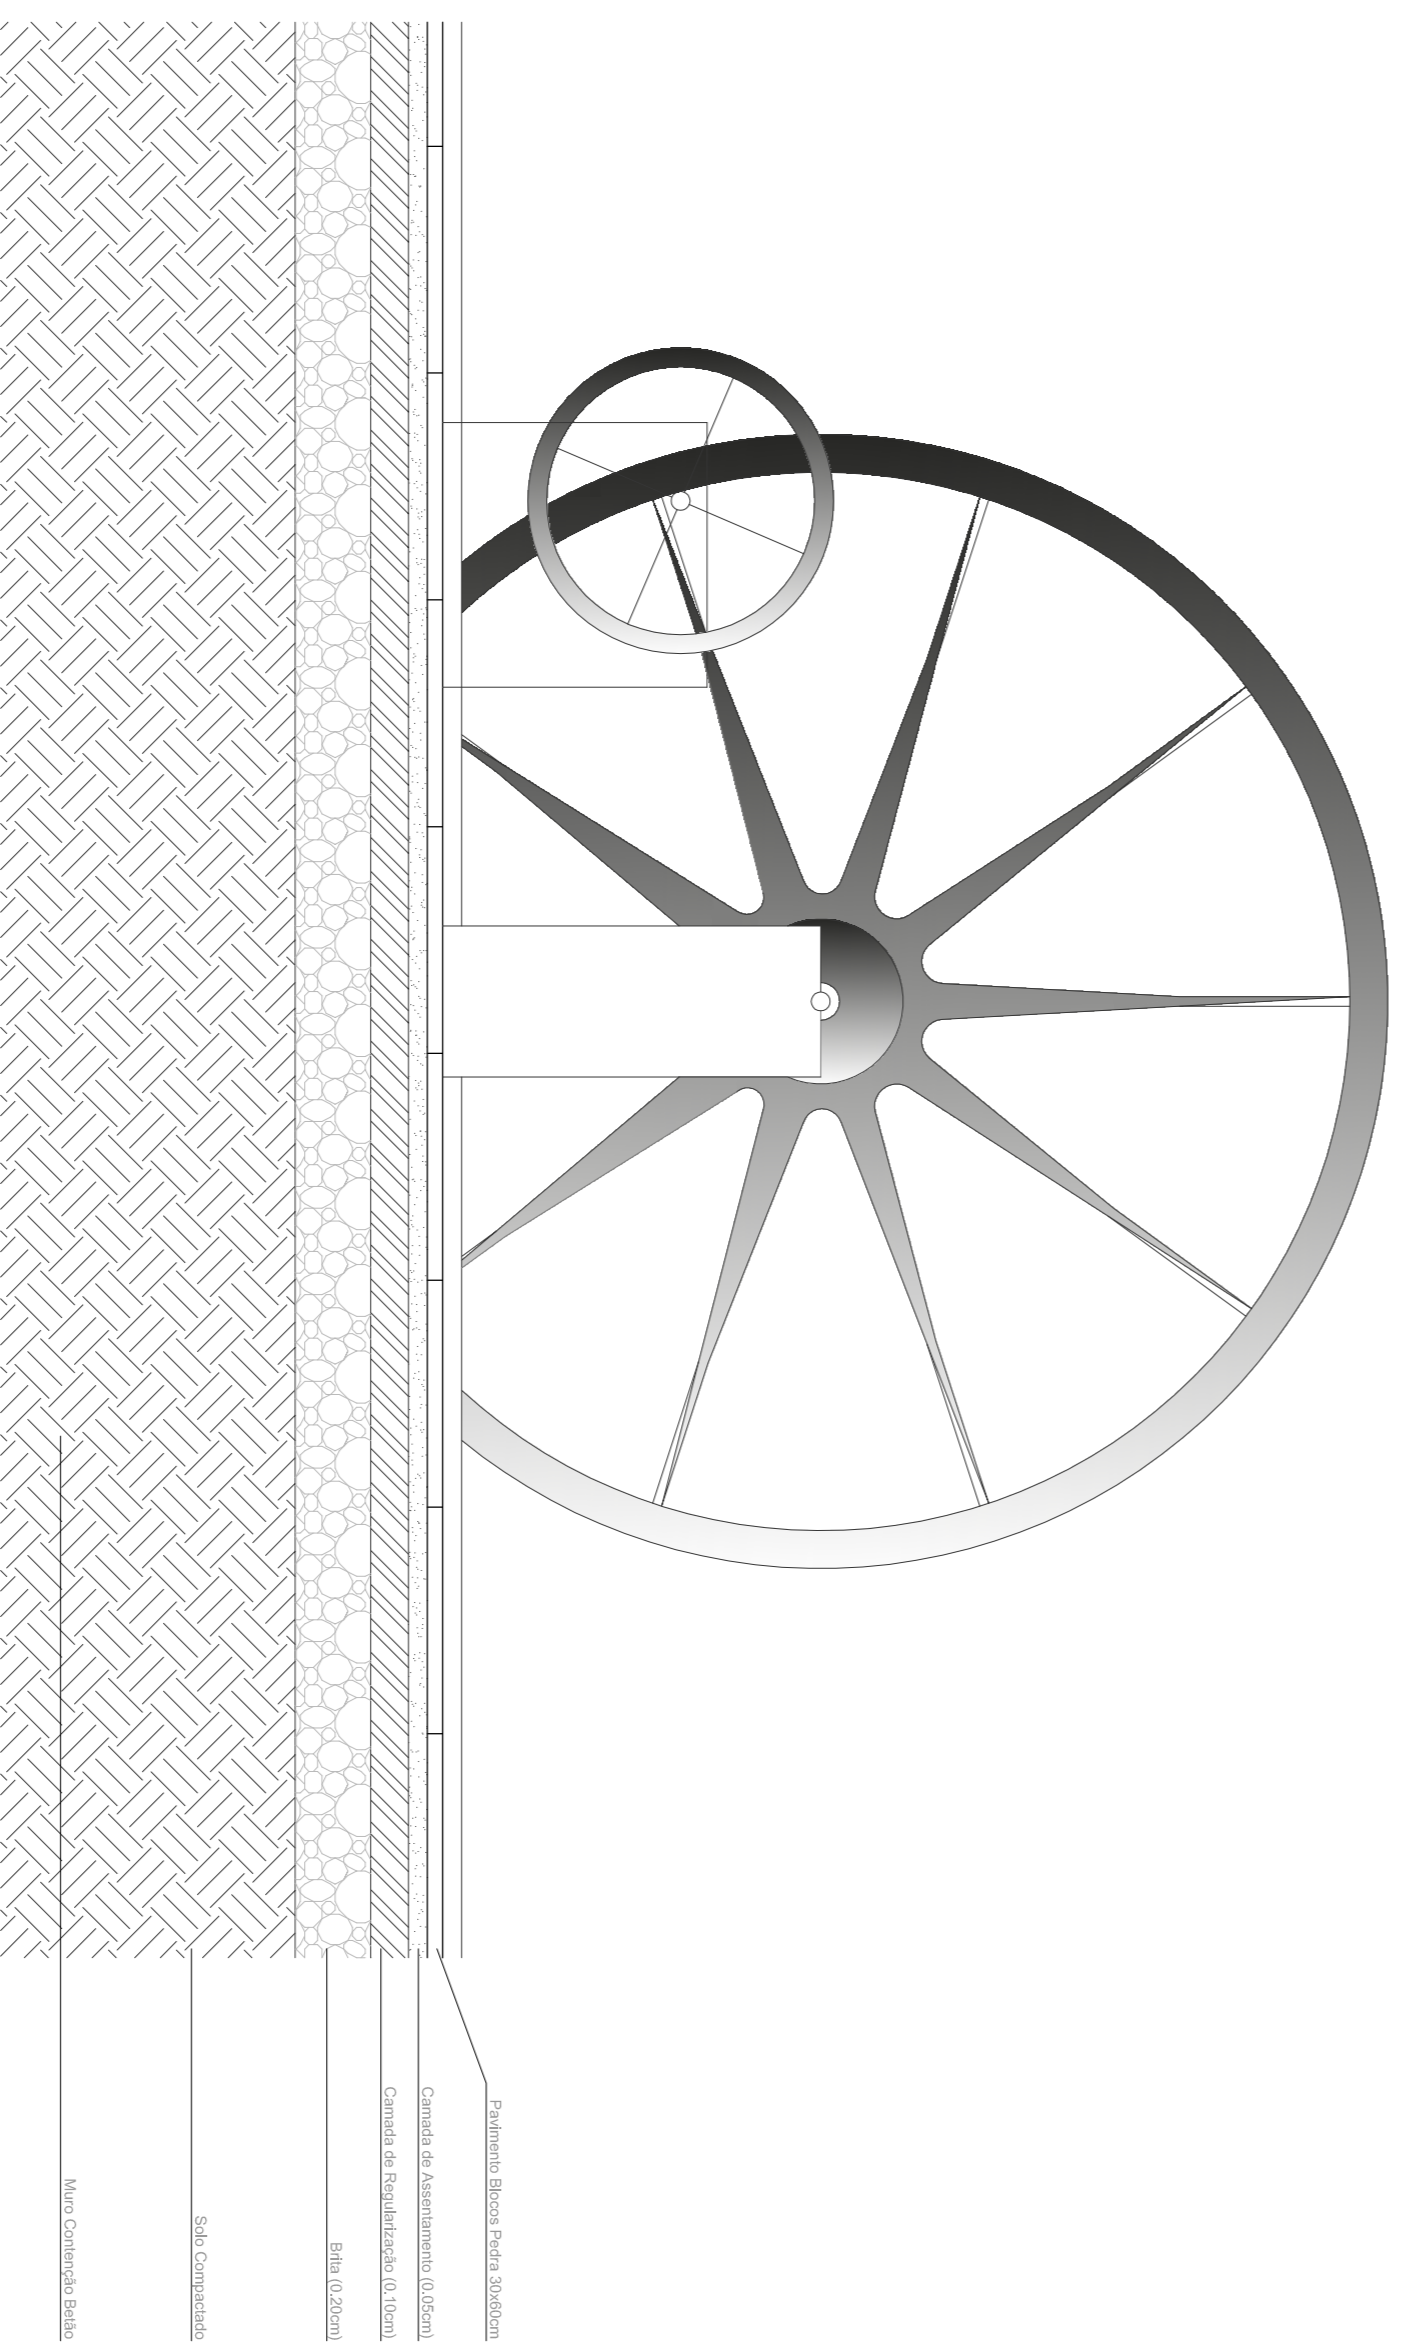

Vista

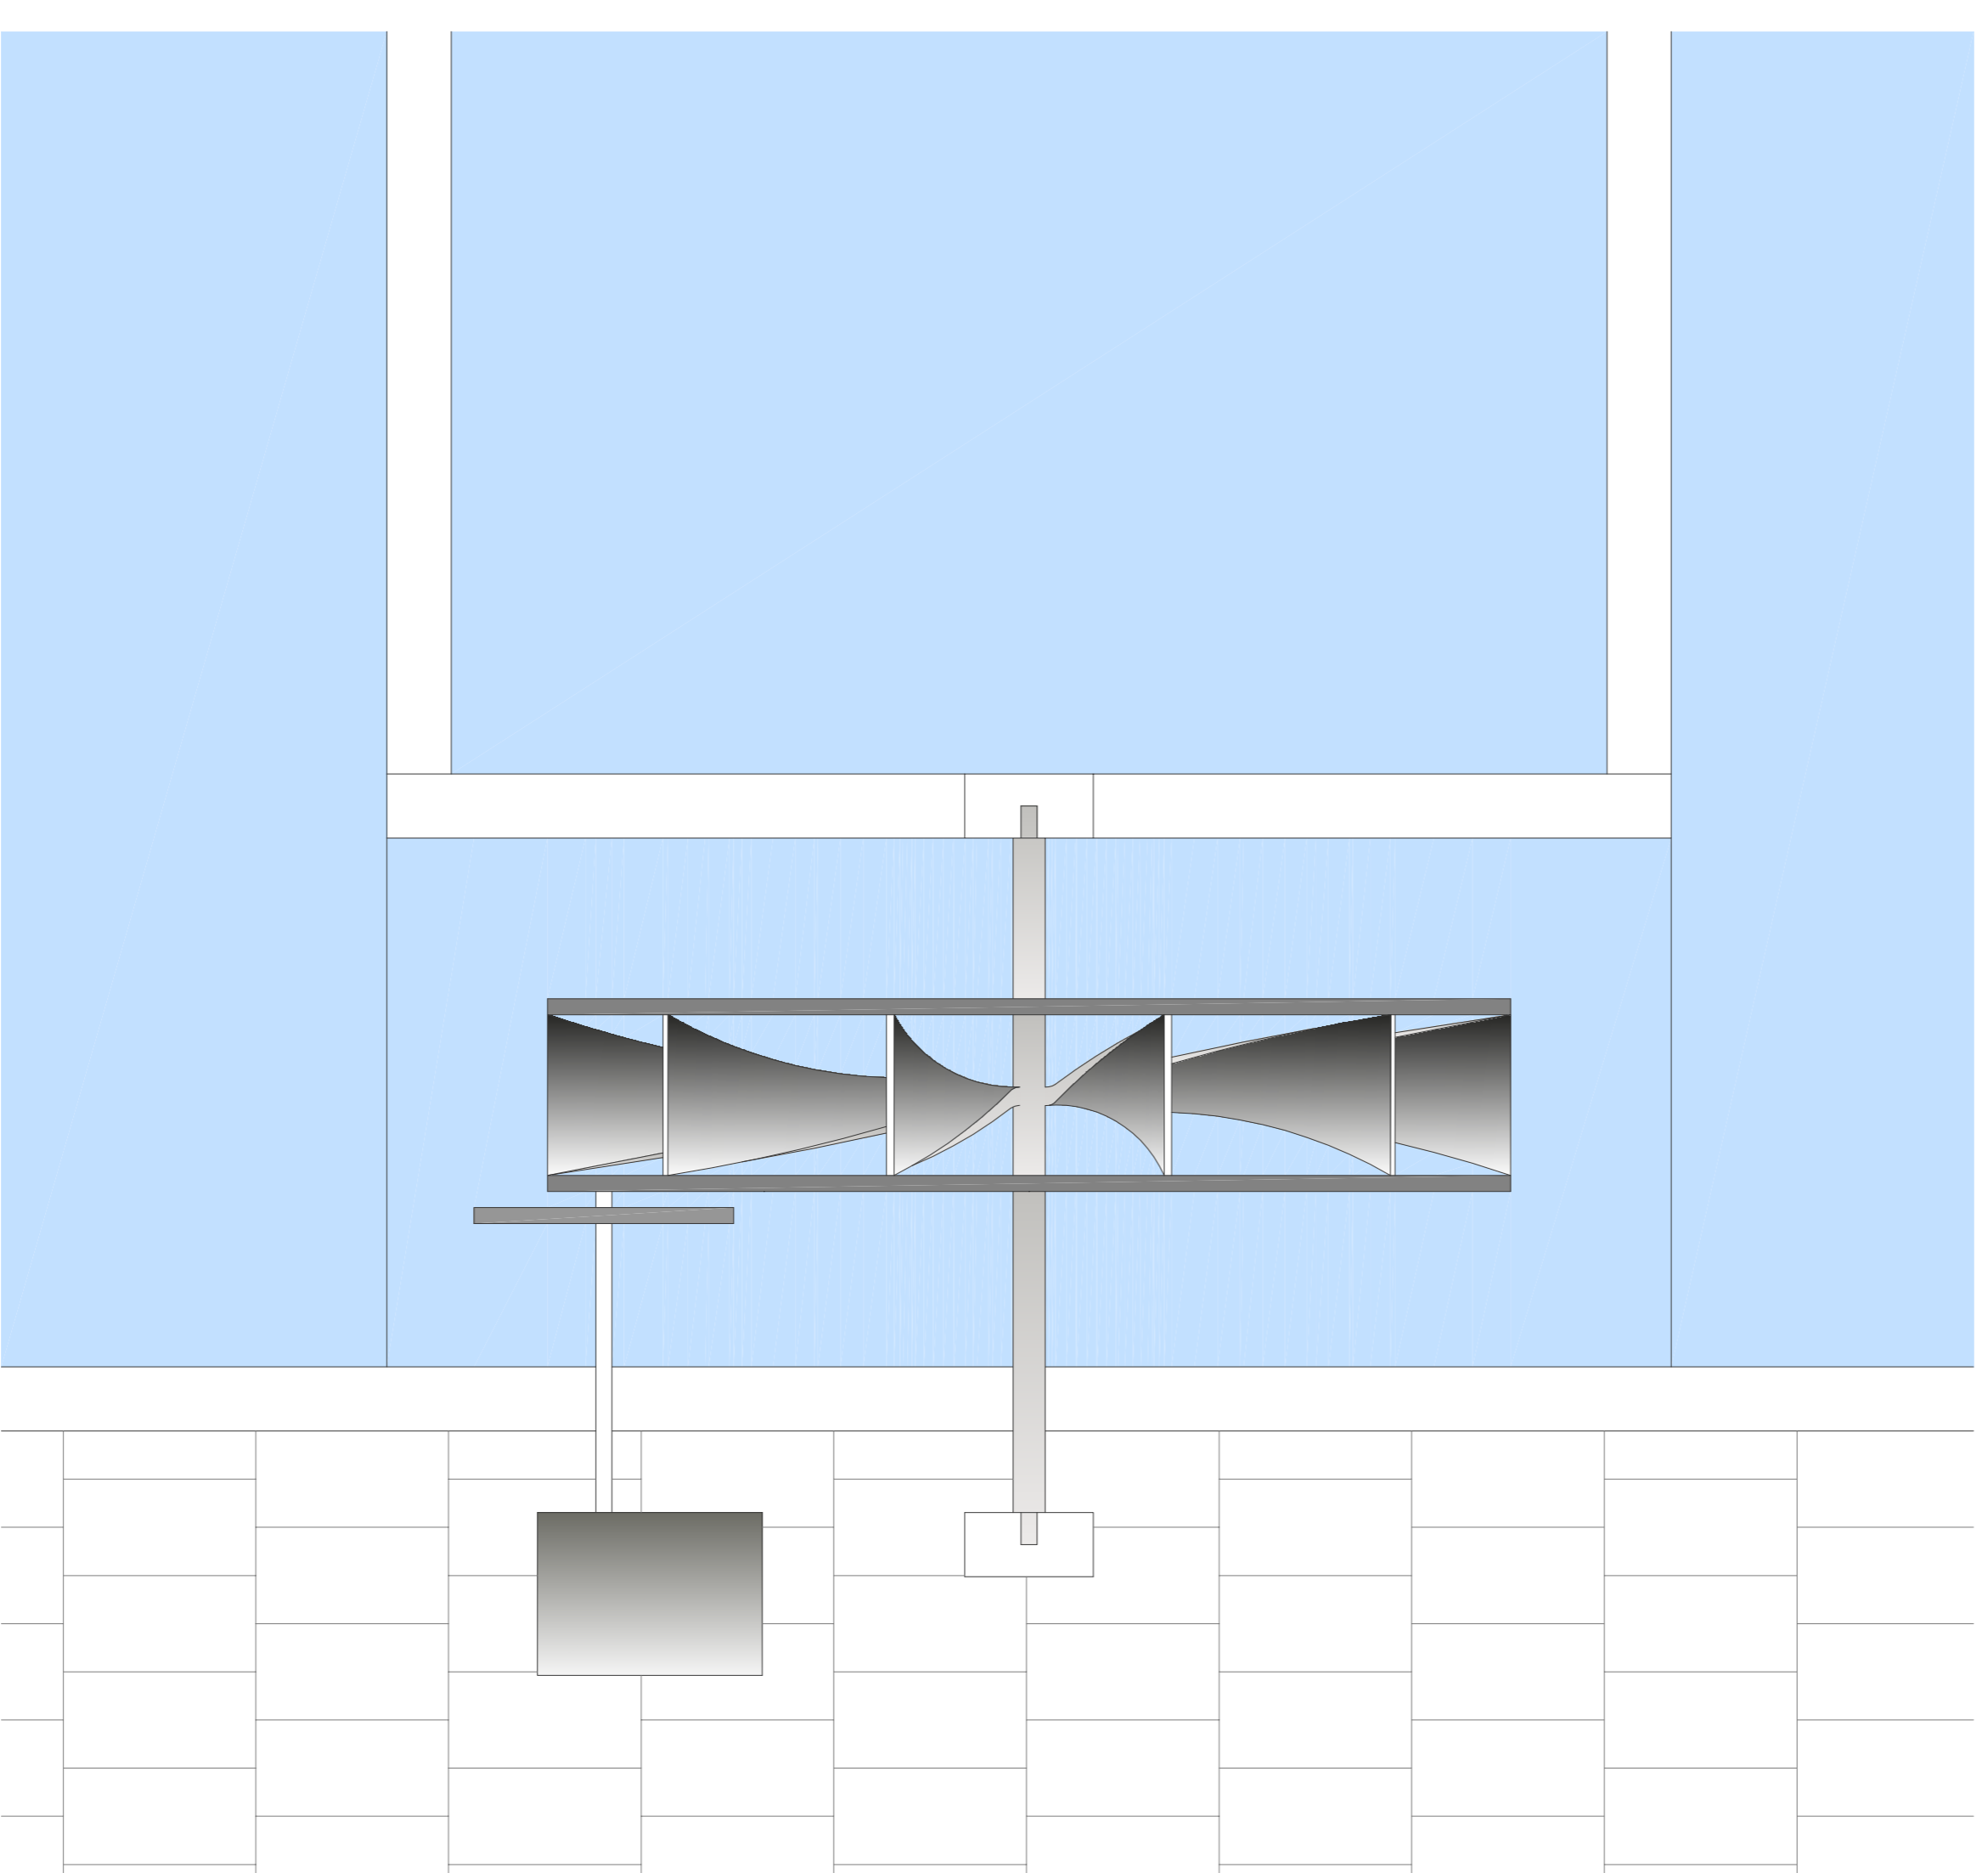

Planta

