
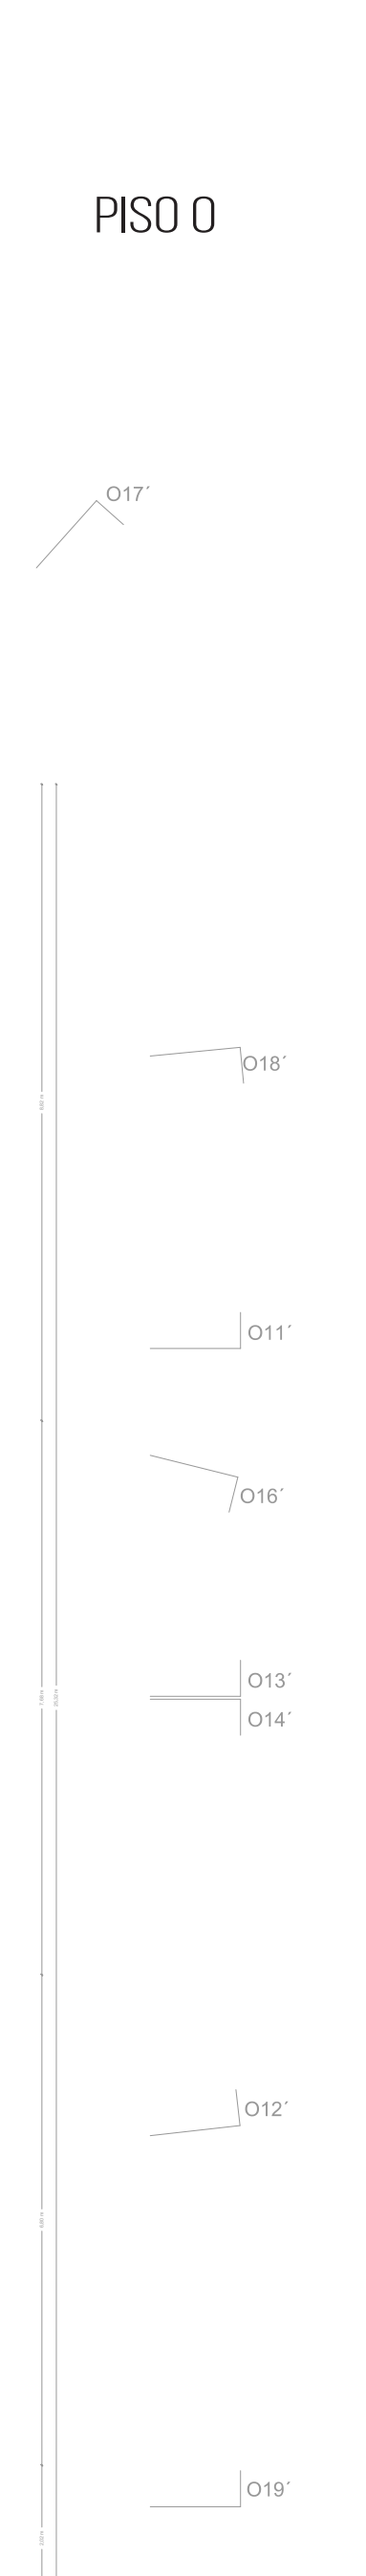
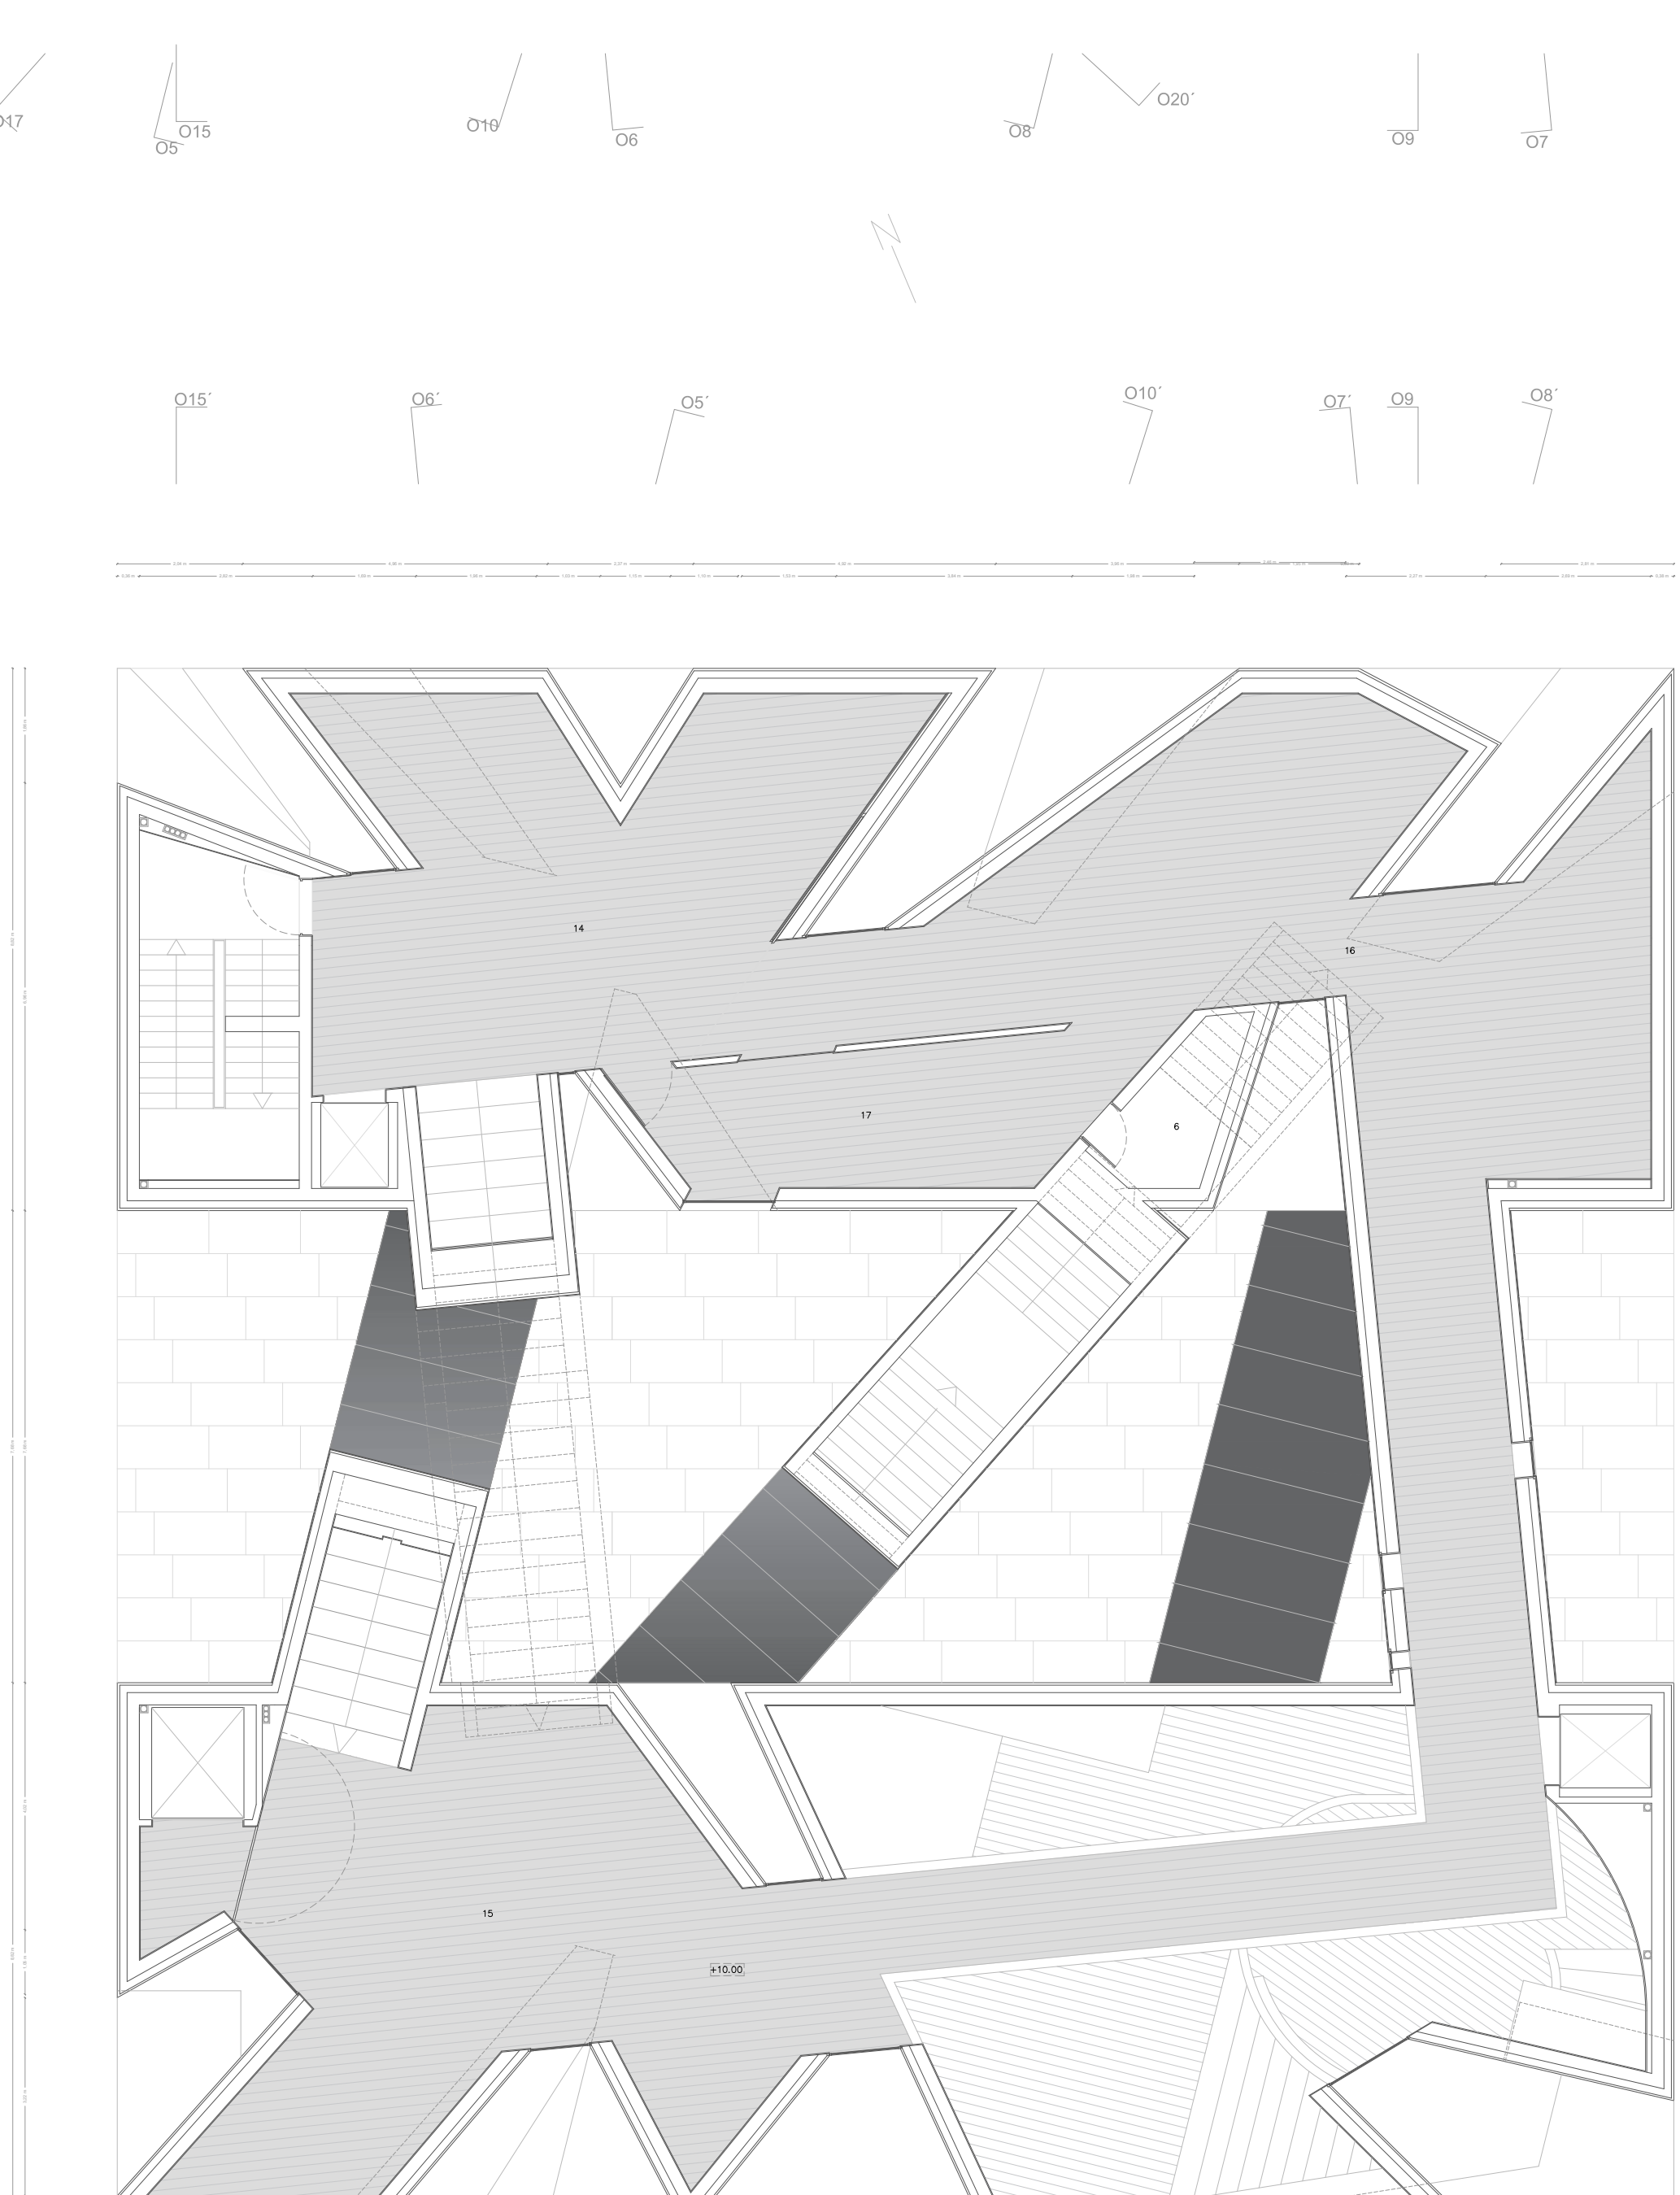
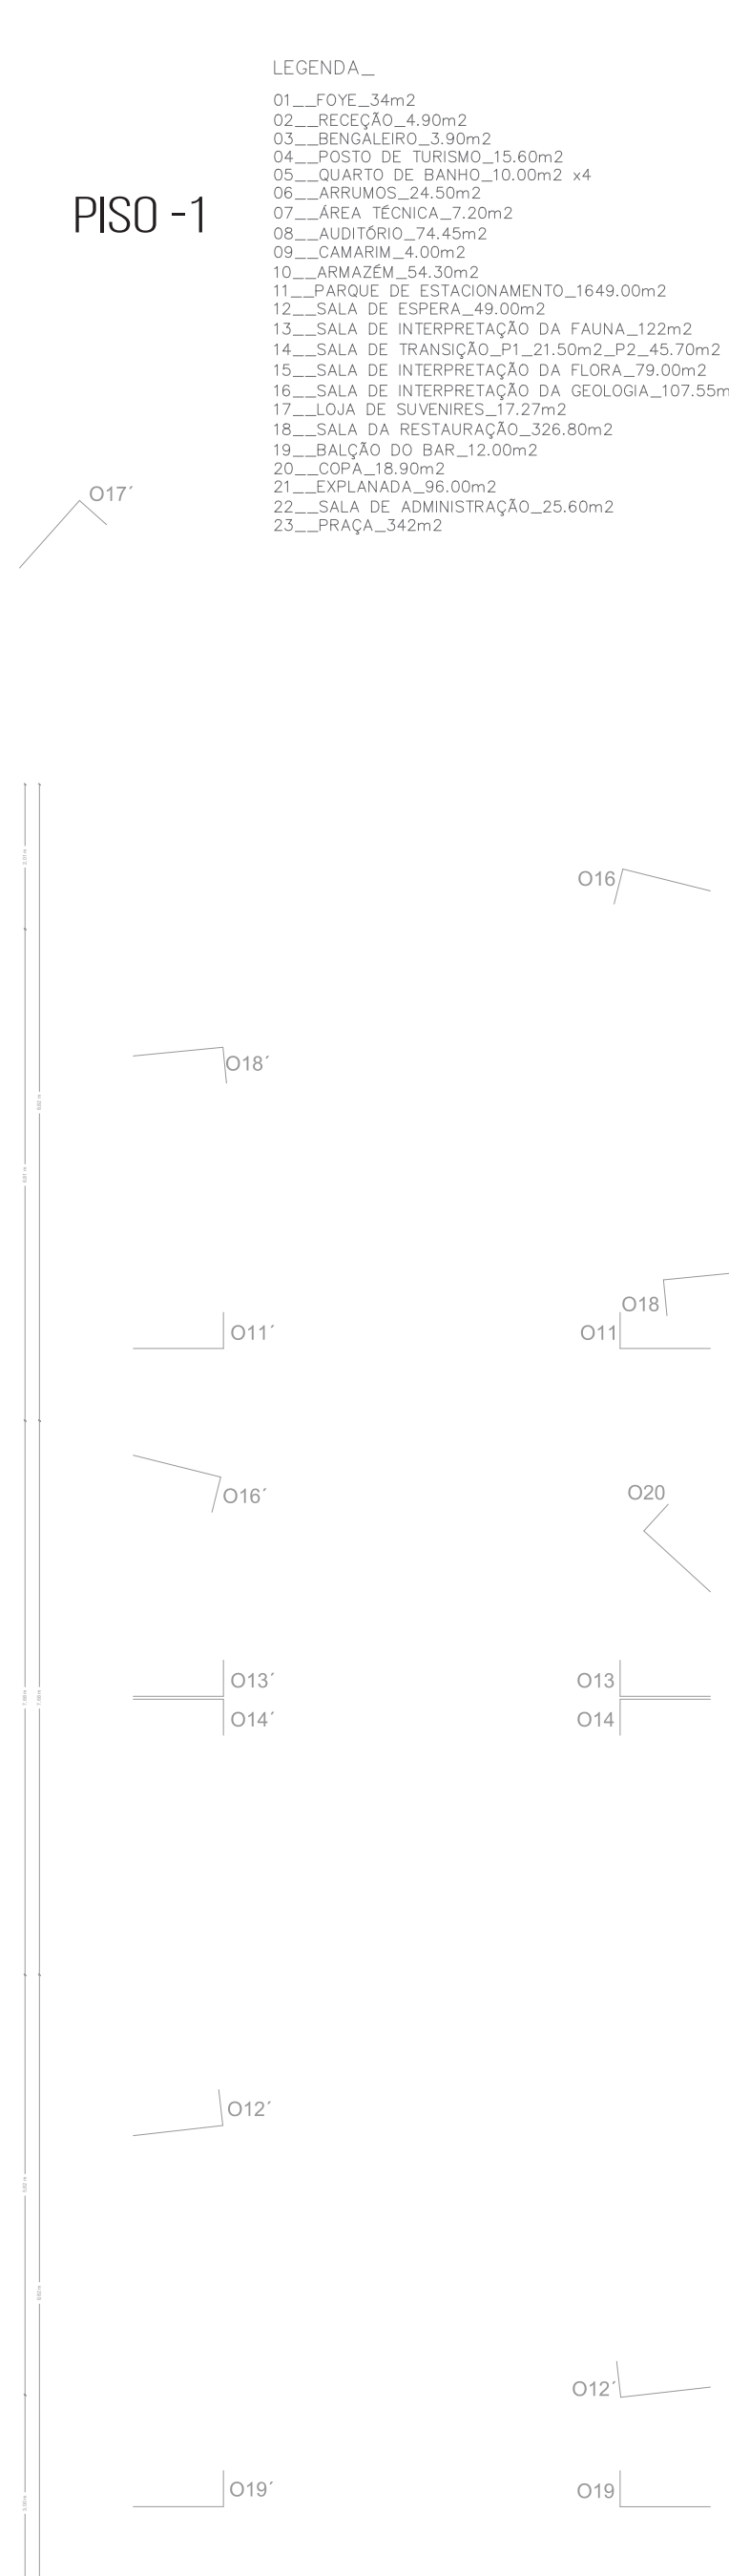


- LEGENDA
- 01_ FOME_24m2
 - 02_ REÇODO_4.90m2
 - 03_ REÇODO_3.00m2
 - 04_ QUARTO DE BANHO_12.60m2
 - 05_ QUARTO DE BANHO_10.00m2 x4
 - 06_ BANHEIRO_2.00m2
 - 07_ SALA TIENDA_2.20m2
 - 08_ LUSTRODO_24.40m2
 - 09_ CANTINA_4.00m2
 - 10_ ARMAZEM_24.50m2
 - 11_ PARQUE DE ESTACIONAMENTO_849.00m2
 - 12_ SALA DE ESPERA_49.00m2
 - 13_ SALA DE INTERMEDIÇÃO DA FAIXA_32m2
 - 14_ SALA DE TRANSIÇÃO_P1_21.50m2 x2
 - 15_ SALA DE INTERMEDIÇÃO DA FAIXA_28.00m2
 - 16_ SALA DE INTERMEDIÇÃO DA OCCUPAÇÃO_107.25m2
 - 17_ SALA DE SUAVIZANTE_17.20m2
 - 18_ SALA DA RESTAURAÇÃO_208.80m2
 - 19_ SALÃO DE MAP_12.00m2
 - 20_ SALA DE REPOZICIONAMENTO_28.00m2
 - 21_ SALA DE ADMINISTRAÇÃO_25.60m2
 - 22_ BRANCA_24m2





PISO -1

PISO 0

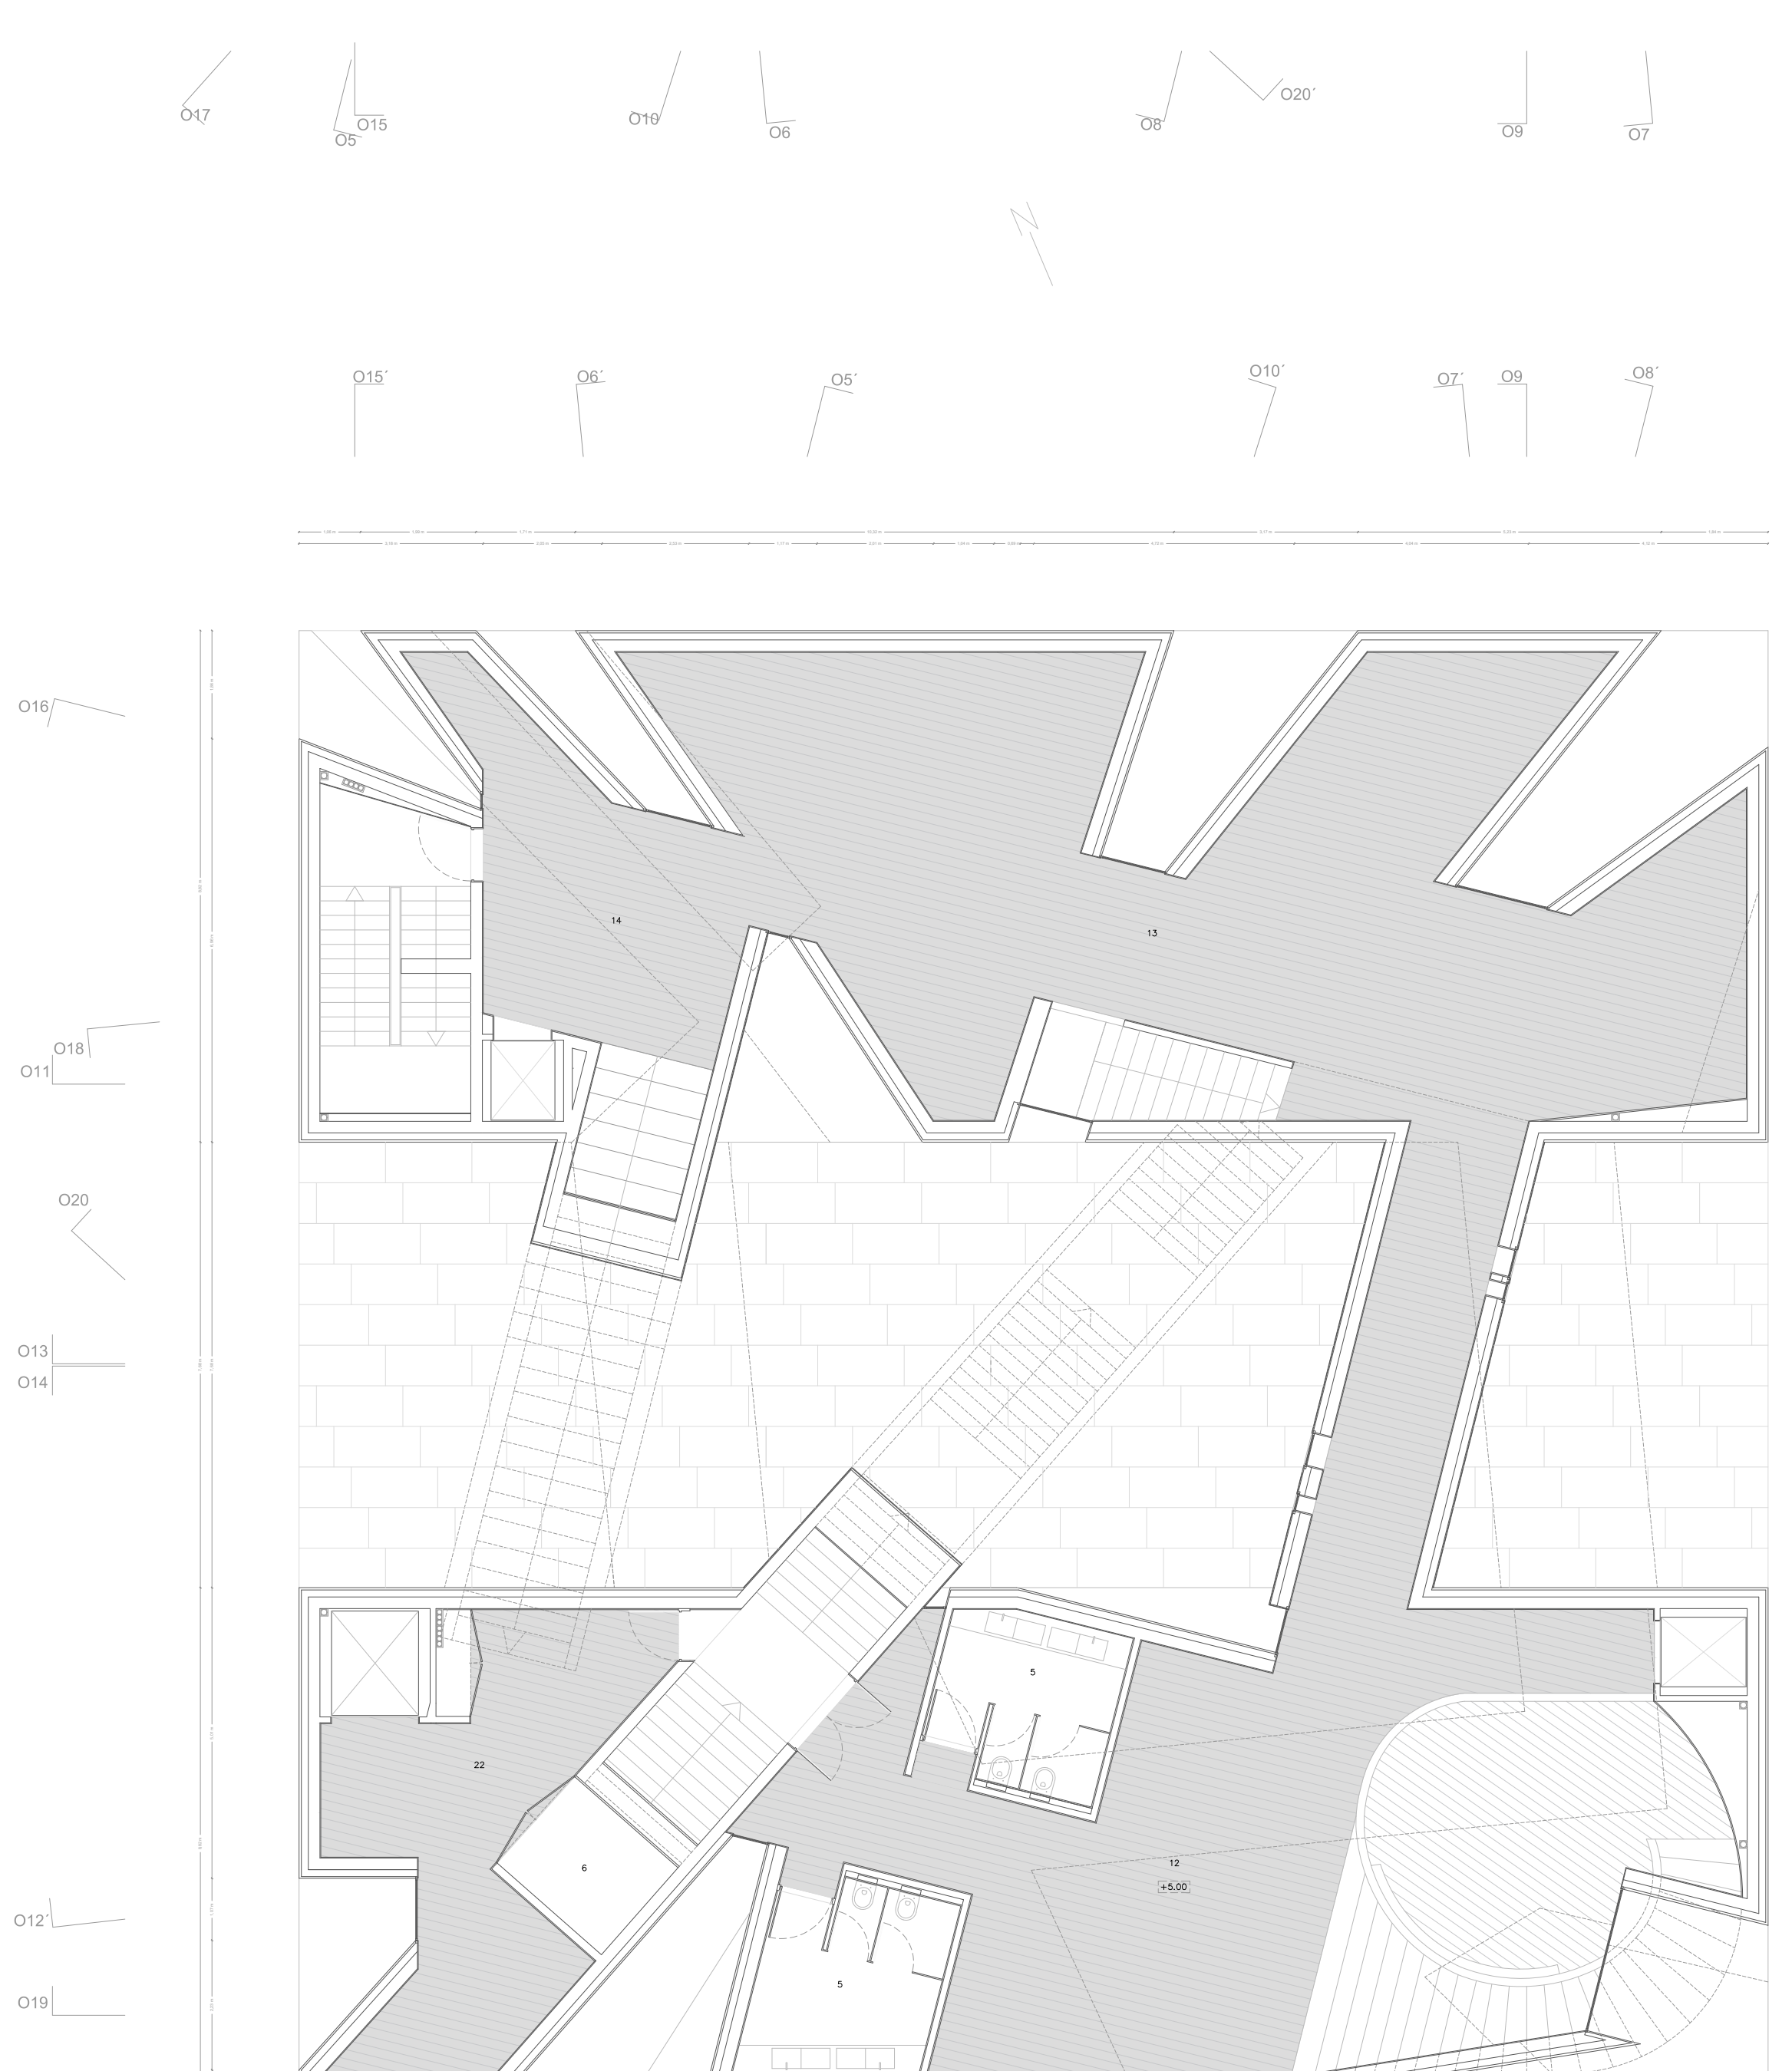

PISO 1

PISO 2

 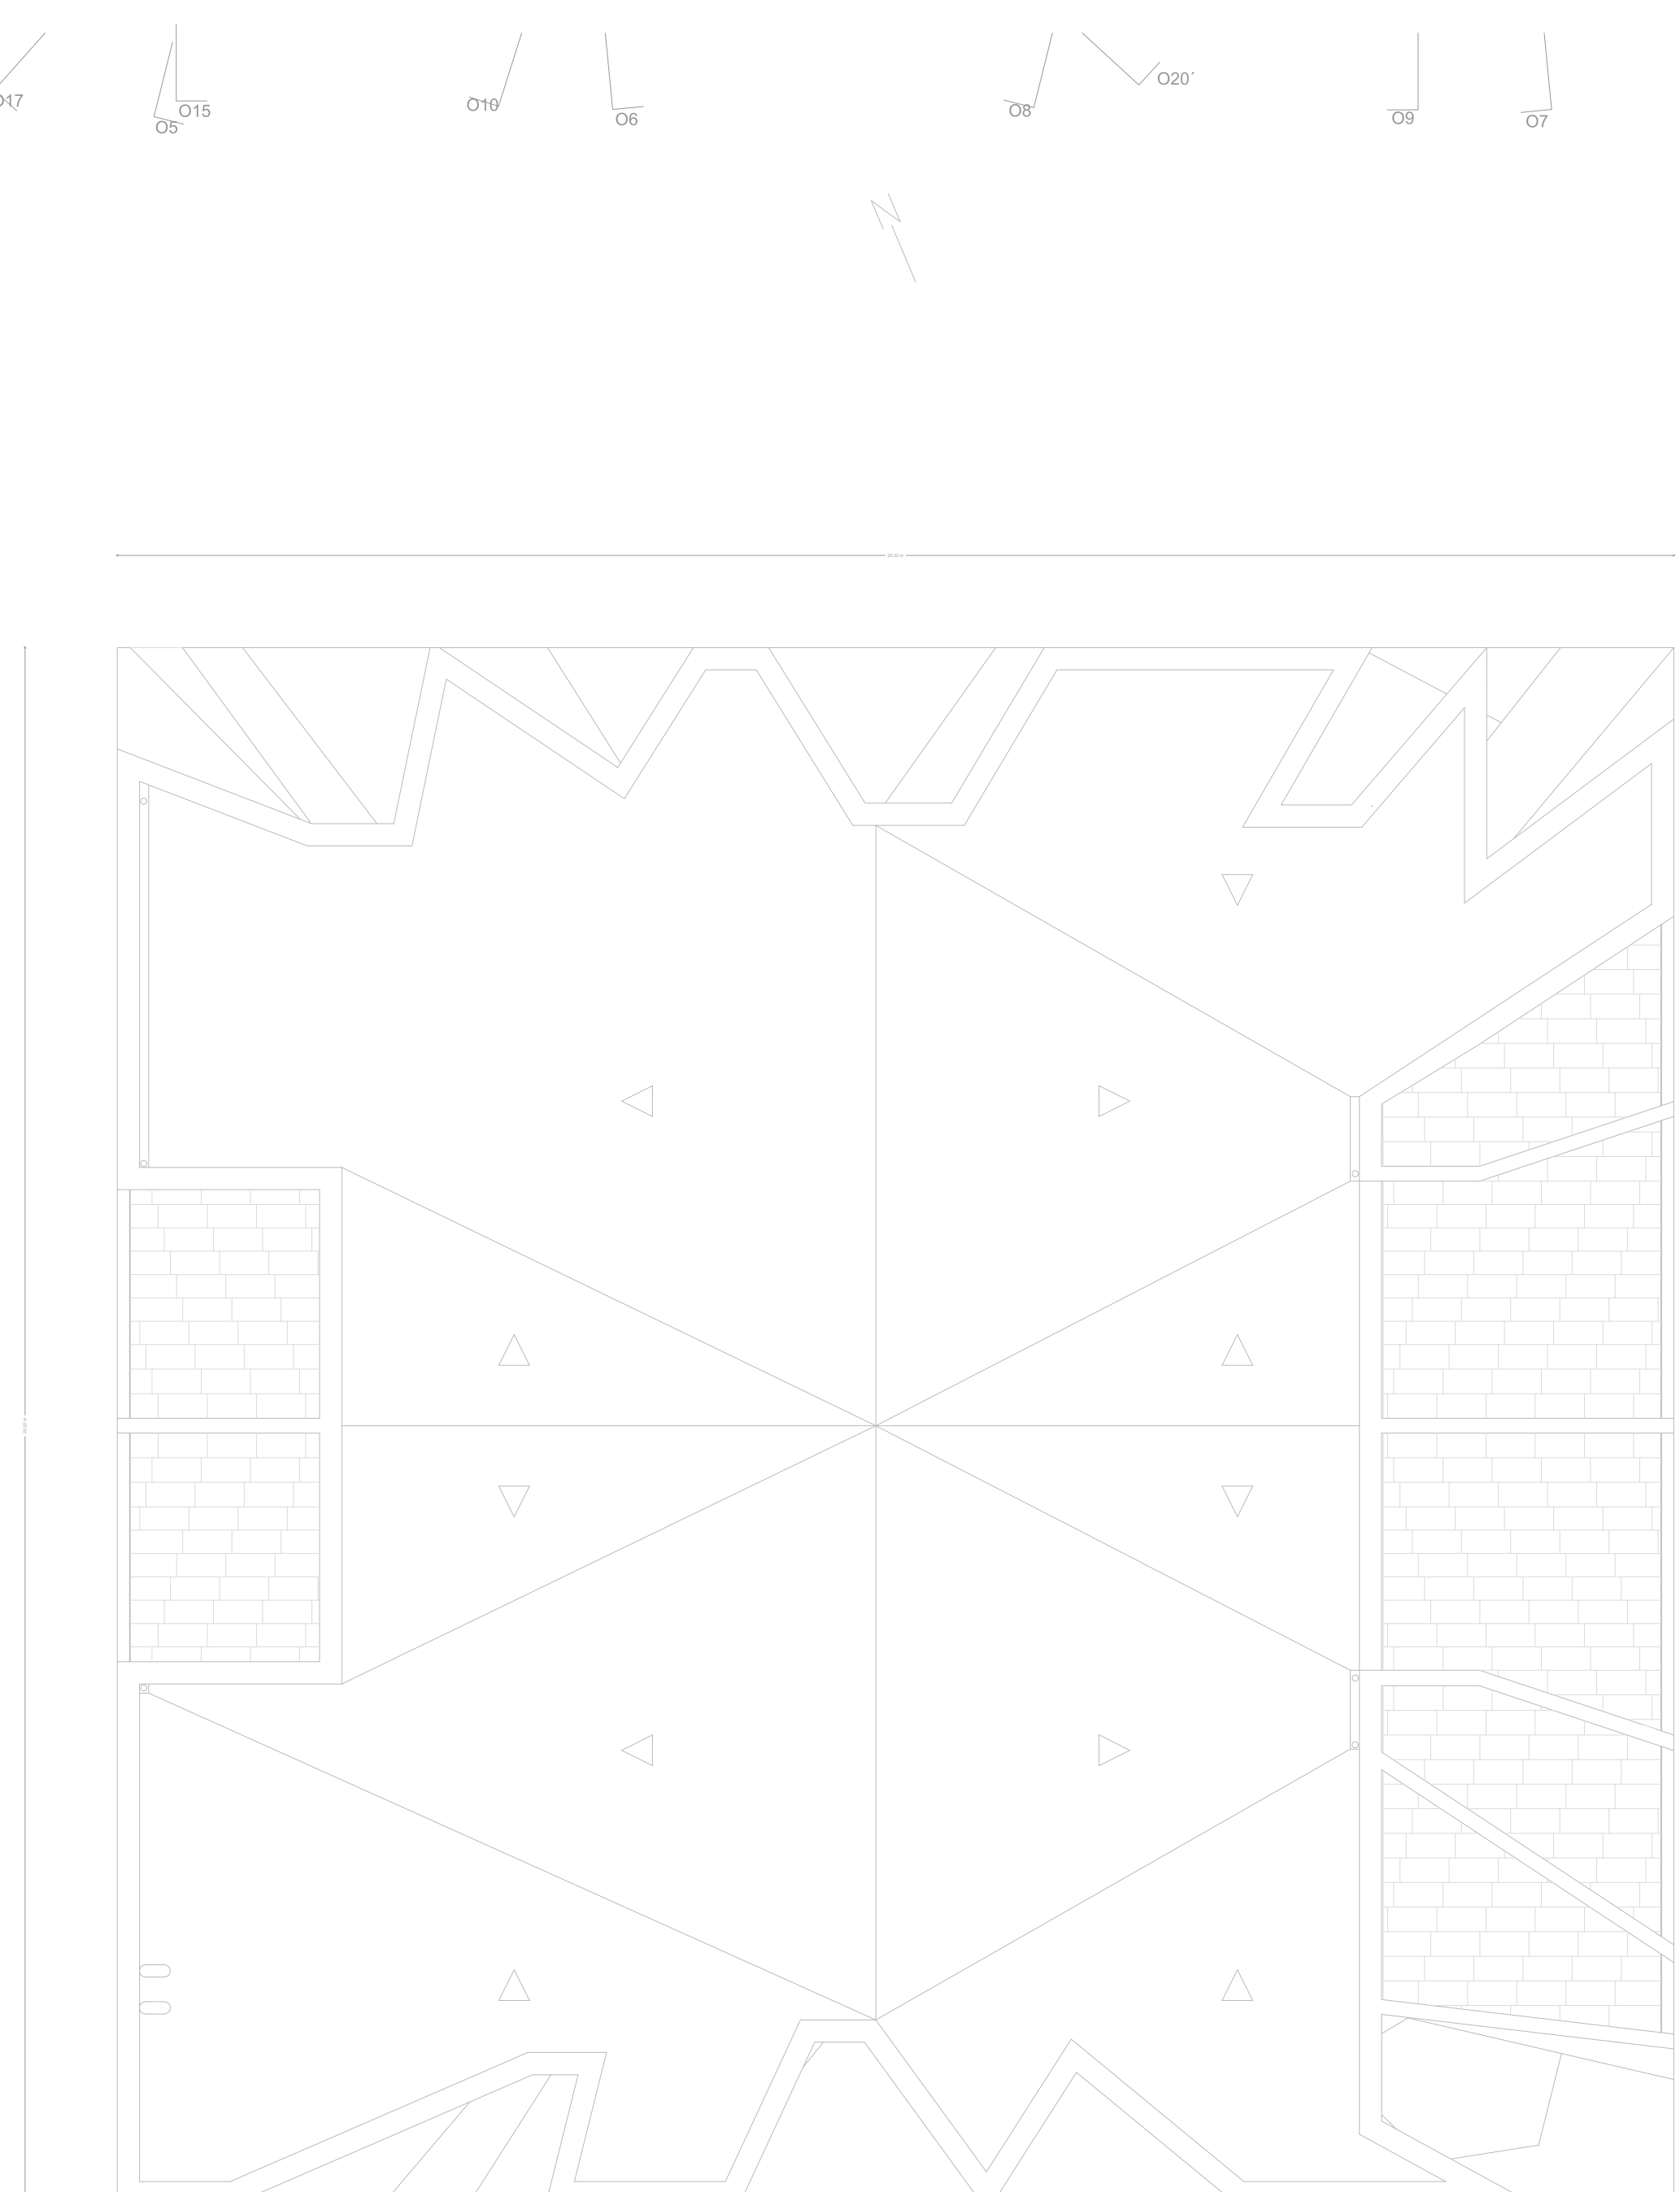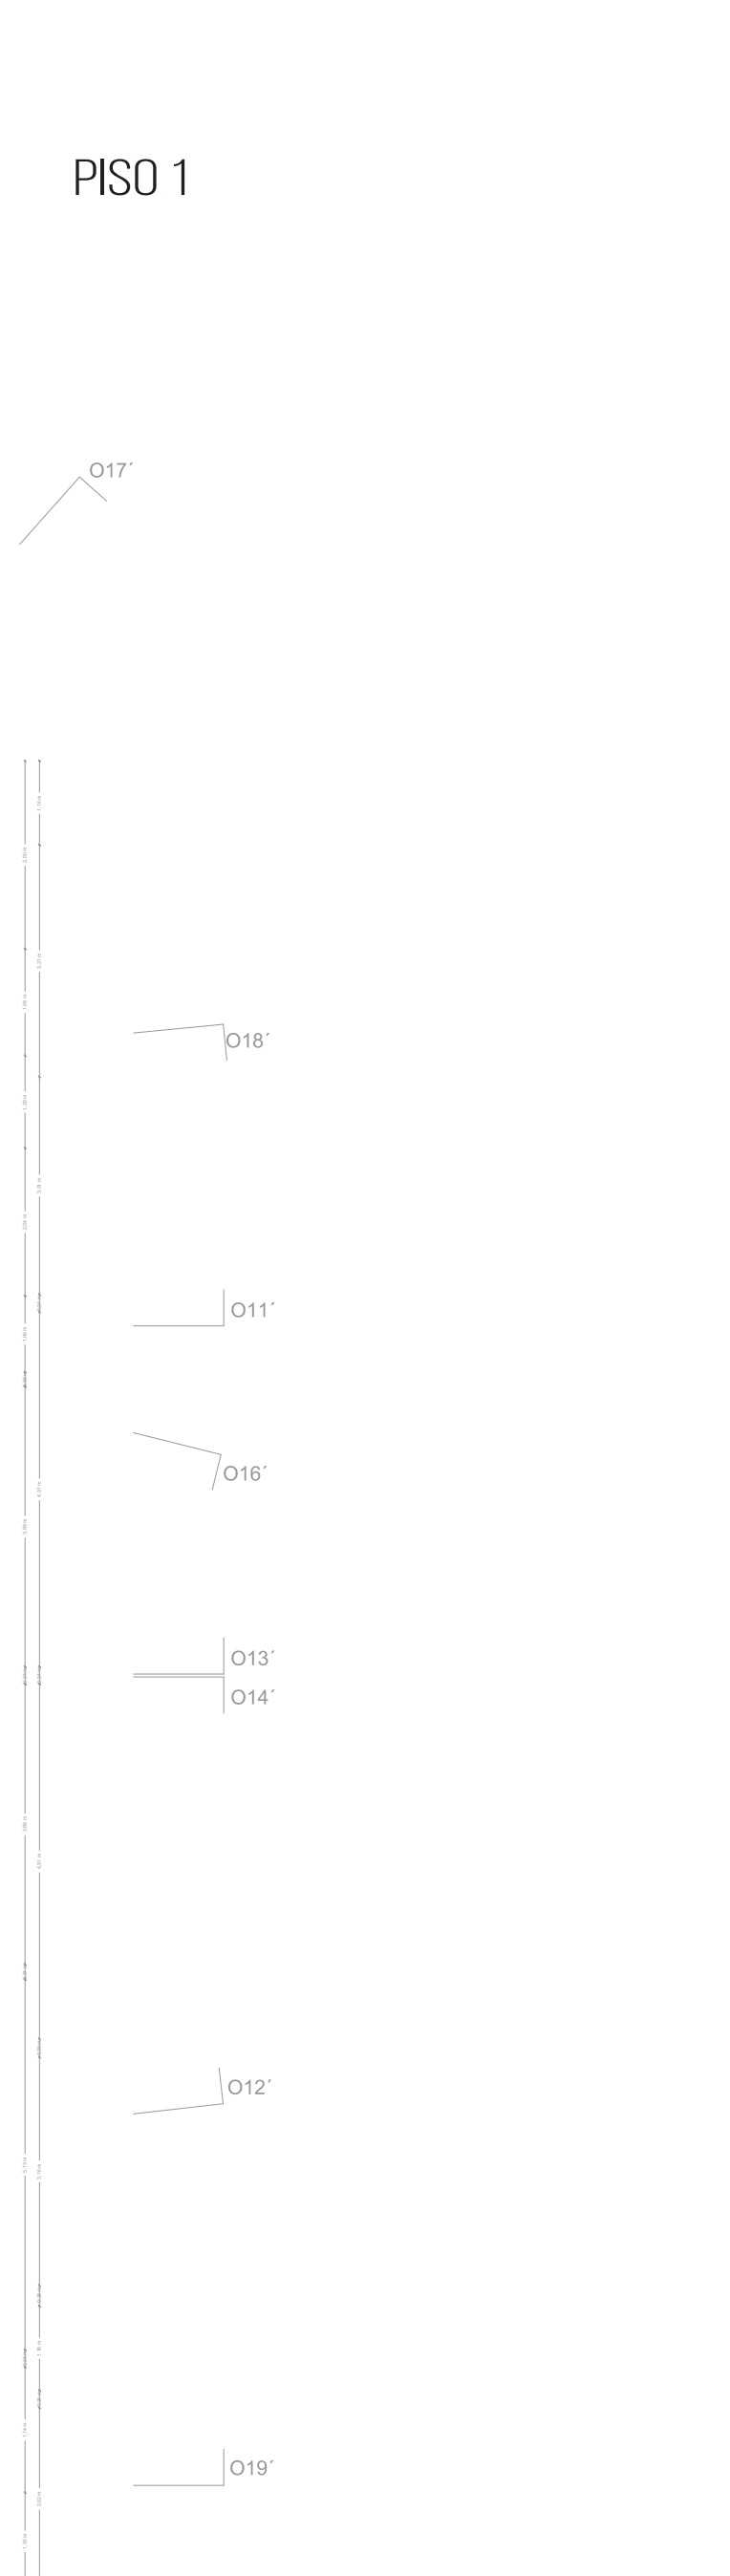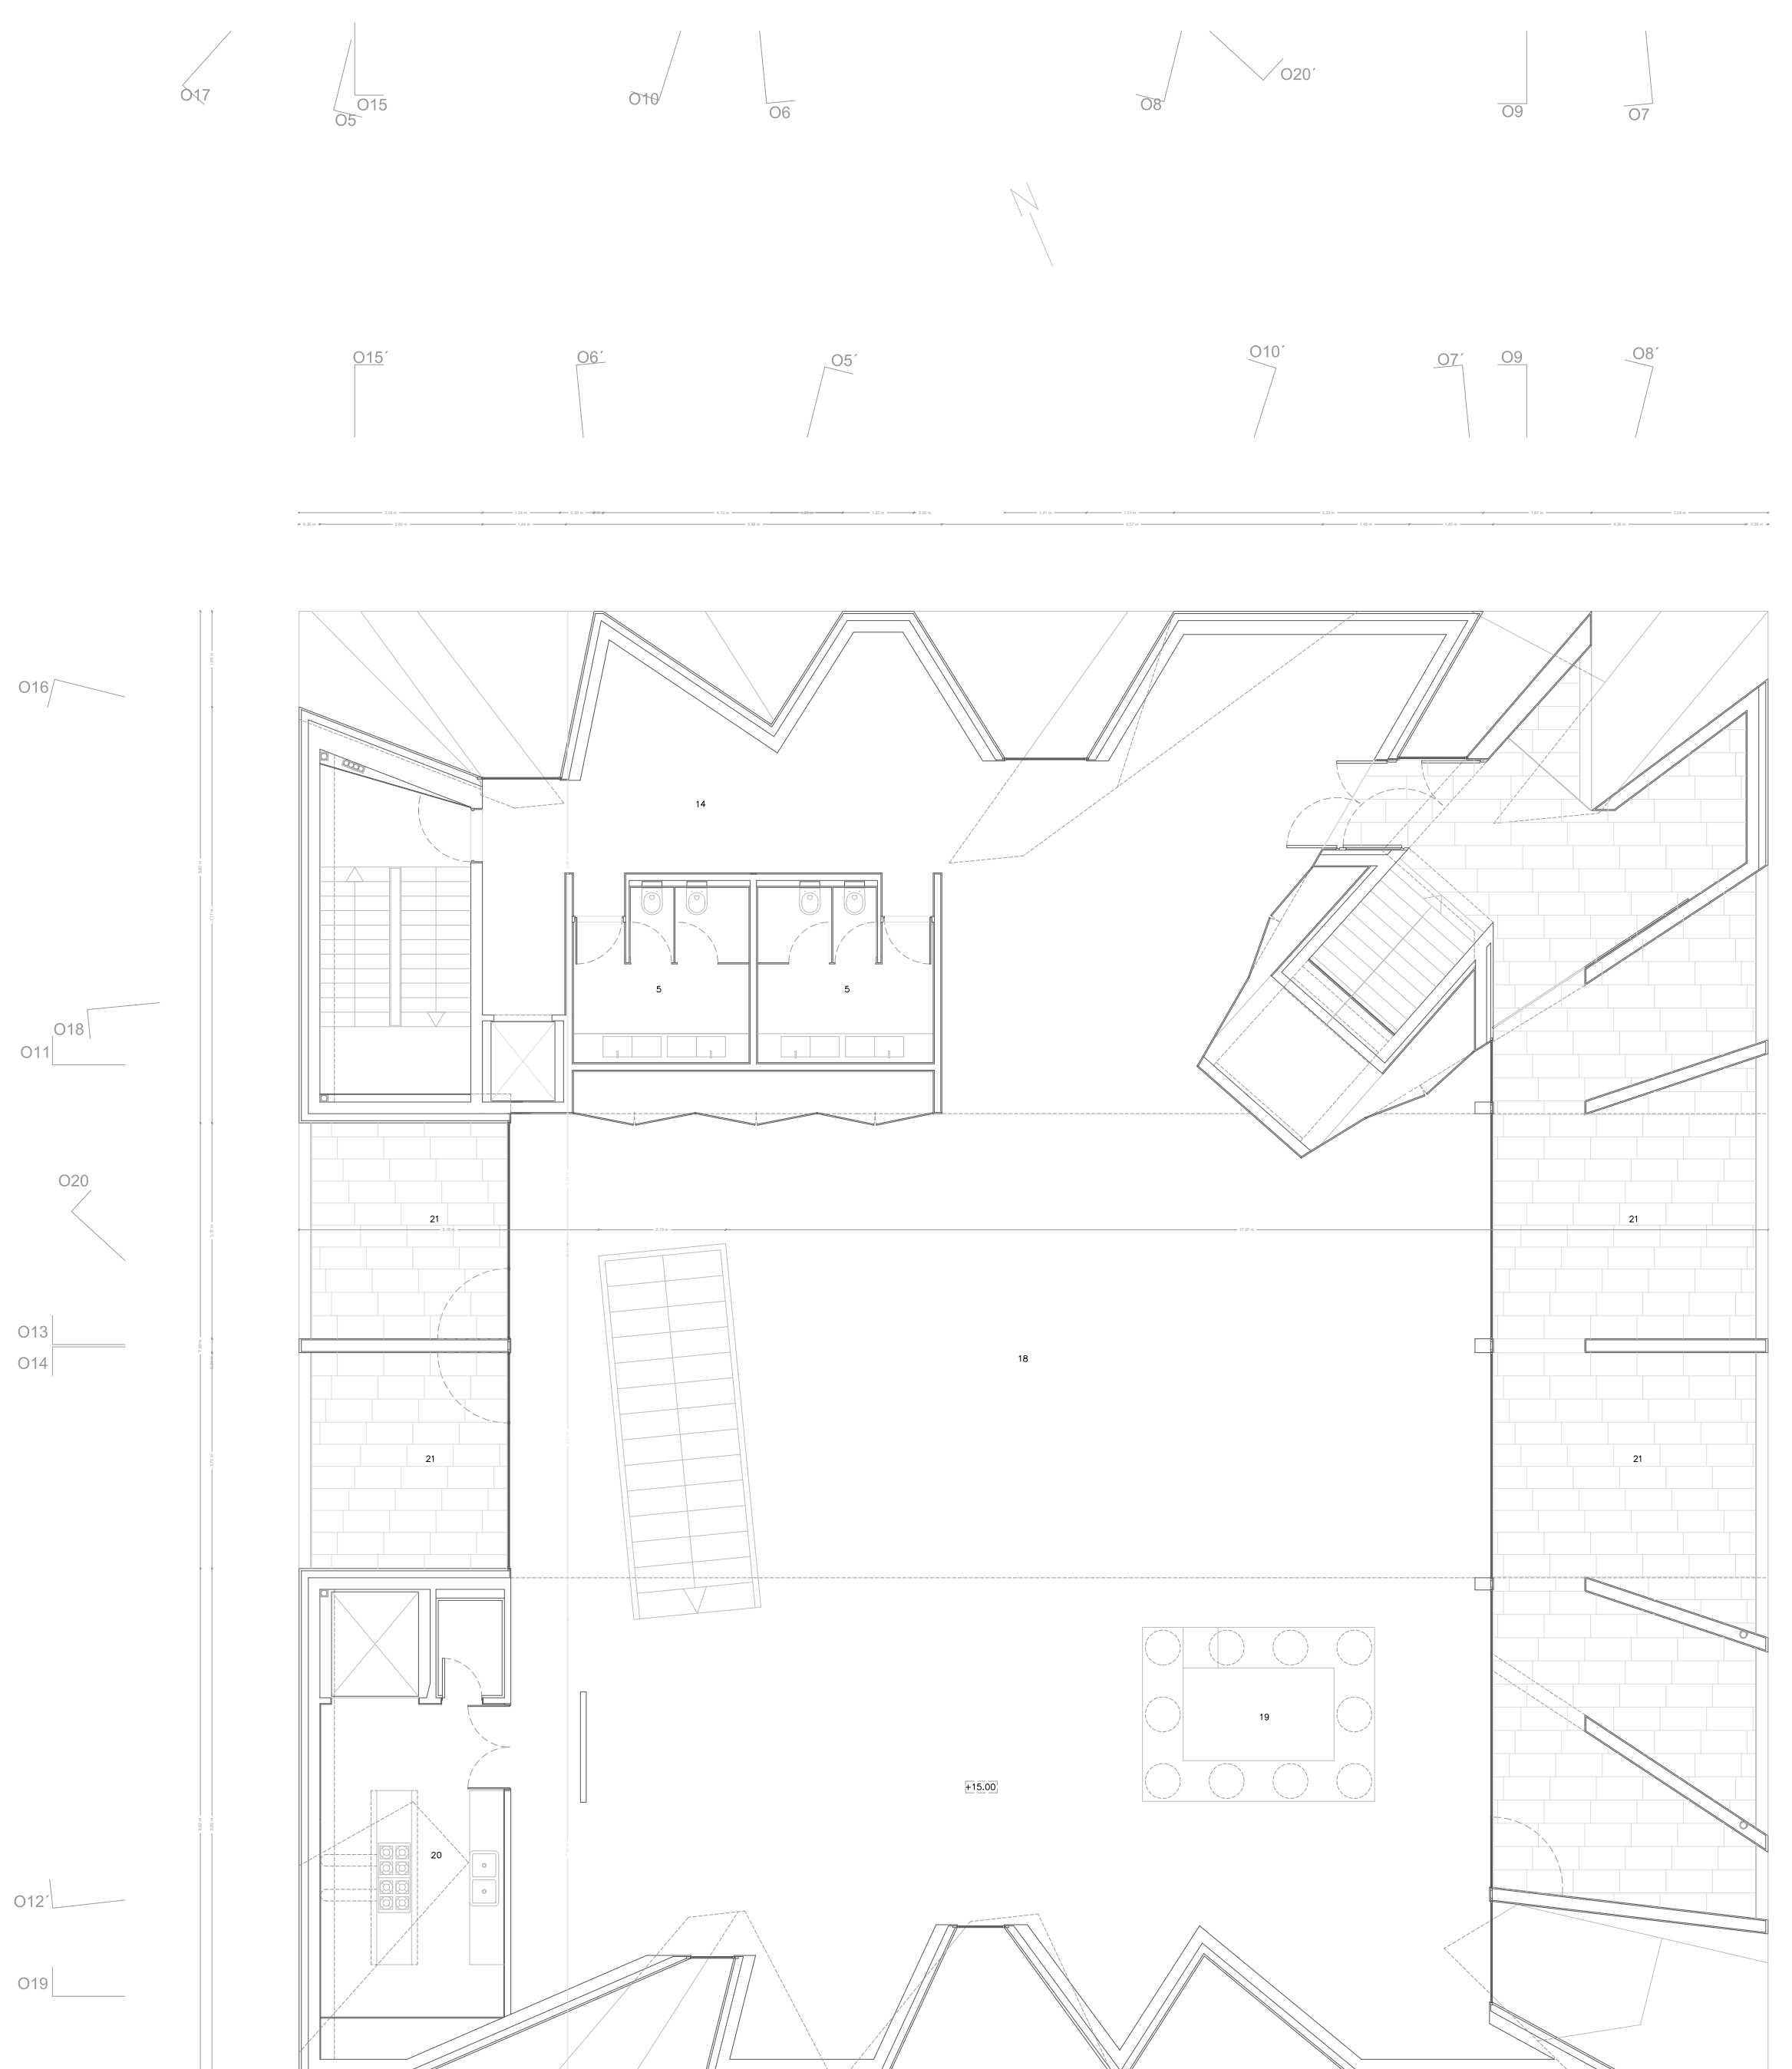

PISO 3

COBERTURA

