



CORTE TRANSVERSAL 07

+8,88	Cumeira
+4,91	Refúgio: piso 2
+3,32	Pátio piscina
+2,20	Suíte: piso 1
+1,72	Pátio churrasco
+0,00	Piso térreo
-0,50	Cozinha
-1,30	Sala de Estar

ÁREAS DIVERSAS		
ÁREA DO LOTE		357,63 m <sup>2</sup>
ÁREA DE IMPLANTAÇÃO DO EDIFÍCIO PROPOSTO		52,28 m <sup>2</sup>
ÁREA NÃO OCUPADA DO LOTE		305,35 m <sup>2</sup>
PERCENTAGEM NÃO OCUPADA DO LOTE		85,38 %
ÁREAS		
VOLUME HABITACIONAL		
PISO TÉRREO		
GARAGEM		18,45 m <sup>2</sup>
INSTALAÇÃO SANITÁRIA COMUM		1,77 m <sup>2</sup>
ARRUMOS/DESPENSA		1,47 m <sup>2</sup>
CORREDOR 1		5,00 m <sup>2</sup>
CORREDOR 2		3,12 m <sup>2</sup>
COZINHA S/ ALÇAPÃO		6,65 m <sup>2</sup>
COZINHA C/ ALÇAPÃO		21,55 m <sup>2</sup>
SALA DE ESTAR		9,90 m <sup>2</sup>
ÁREA ÚTIL TOTAL PISO TÉRREO		46,36 m <sup>2</sup>
ÁREA BRUTA DE CONSTRUÇÃO PISO TÉRREO		83,74 m <sup>2</sup>
PISO 1		
QUARTO		15,78 m <sup>2</sup>
CLOSET		6,31 m <sup>2</sup>
INSTALAÇÃO SANITÁRIA PRIVADA		7,66 m <sup>2</sup>
ÁREA ÚTIL TOTAL PISO 1		29,75 m <sup>2</sup>
ÁREA BRUTA DE CONSTRUÇÃO PISO 1		52,08 m <sup>2</sup>
PISO 2		
REFÚGIO		27,69 m <sup>2</sup>
VARANDA		6,75 m <sup>2</sup>
ÁREA ÚTIL TOTAL PISO 1		34,44 m <sup>2</sup>
ÁREA BRUTA DE CONSTRUÇÃO PISO 1		55,35 m <sup>2</sup>
ESPAÇO EXTERIOR		
SUB-PÁTIO		3,82 m <sup>2</sup>
PÁTIO CHURRASCO		37,12 m <sup>2</sup>
CHURRASQUEIRA 1		4,52 m <sup>2</sup>
CHURRASQUEIRA 2		4,00 m <sup>2</sup>
CANTEIRO 1		3,81 m <sup>2</sup>
CANTEIRO 2		8,71 m <sup>2</sup>
JARDIM		82,71 m <sup>2</sup>
PISCINA		30,00 m <sup>2</sup>
PÁTIO PISCINA		101,57 m <sup>2</sup>
ÁREA ÚTIL TOTAL ESPAÇO EXTERIOR		319,62 m <sup>2</sup>
ÁREA BRUTA DE CONSTRUÇÃO		52,08 m <sup>2</sup>

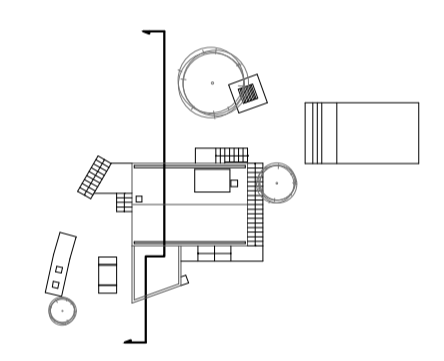

7  
8

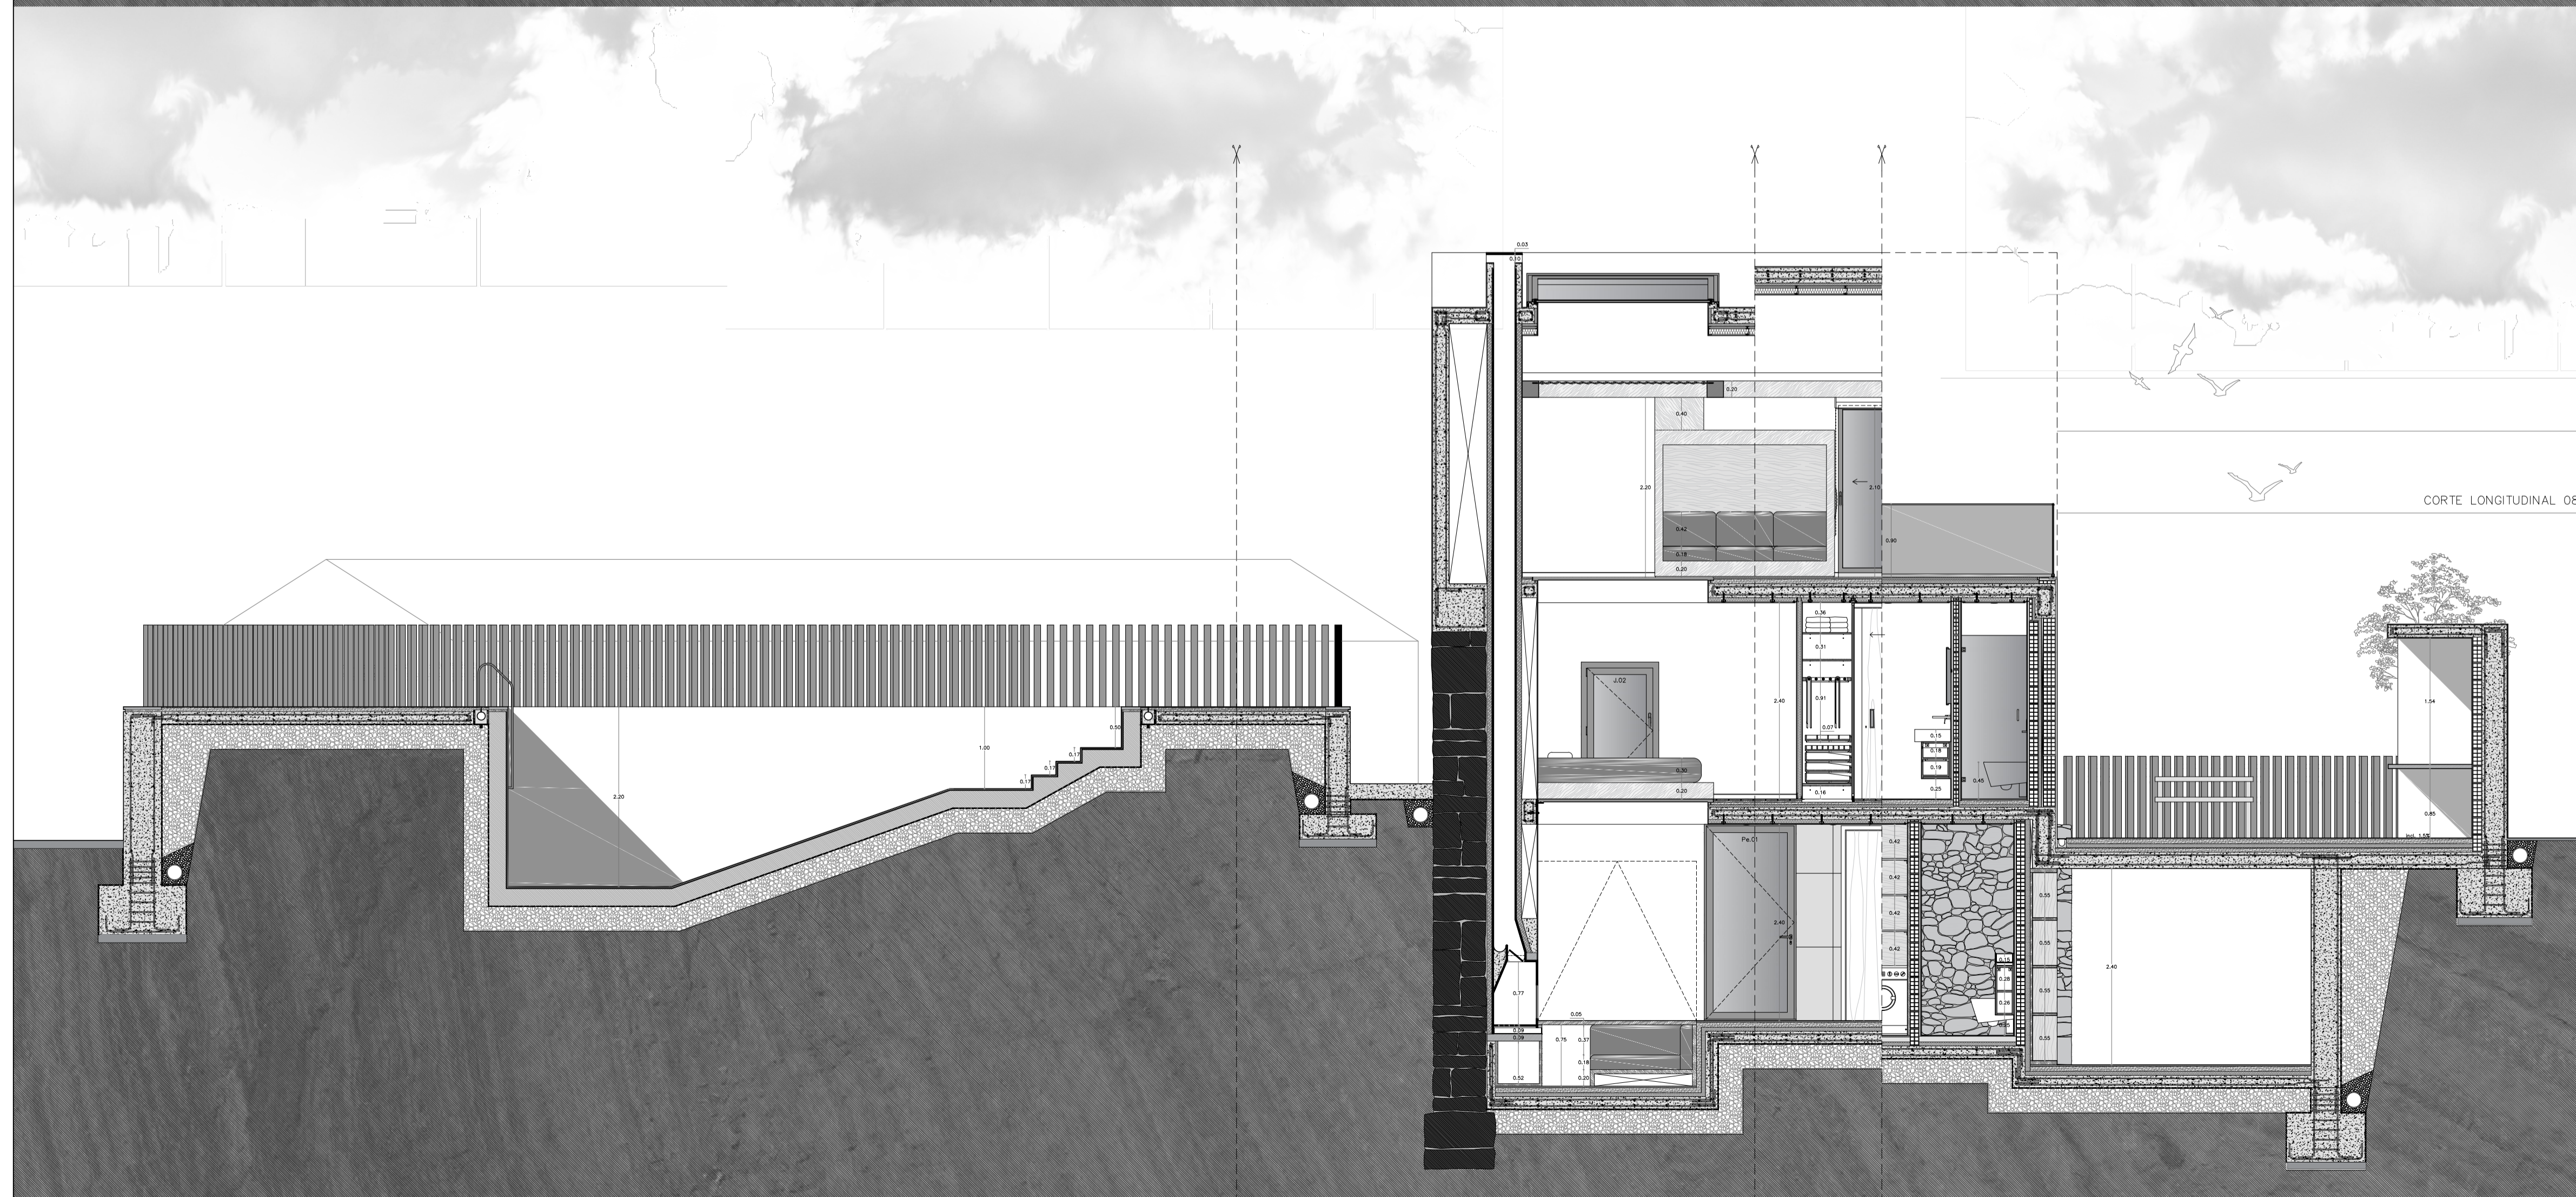

CORTE LONGITUDINAL 08

+8,88	Cumeira
+4,91	Refúgio: piso 2
+3,32	Pátio piscina
+2,20	Suíte: piso 1
+1,72	Pátio churrasco
+0,00	Piso térreo
-0,50	Cozinha
-1,30	Sala de Estar

NOTAS:  
COTA DE SOLICITA 0,00 = 326,00  
CONFIRMAR TODAS AS COTAS EM OBRA

O PEQUENO LAR QUE FICOU PARA TRÁS:  
REABILITAR O VERNÁCULO MÍNIMO

LOCAL: RUA DA RENDA, CANEDO DE BASTO, BRAGA  
OBJETO: PROJETO DE EXECUÇÃO  
CORTE 07 TRANSVERSAL / 08 LONGITUDINAL  
ESCALA: 1:50  
DATA: FEVEREIRO 2018