



Planta pavimento

LEGENDA

- Tijolo 29x19x15 cm
- Tijolo 29x19x11 cm
- Tijolo 29x19x9 cm
- Betão

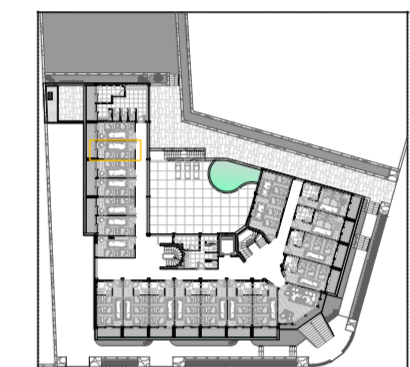

Piso 1 - Dormitório | ILUSTRAÇÃO

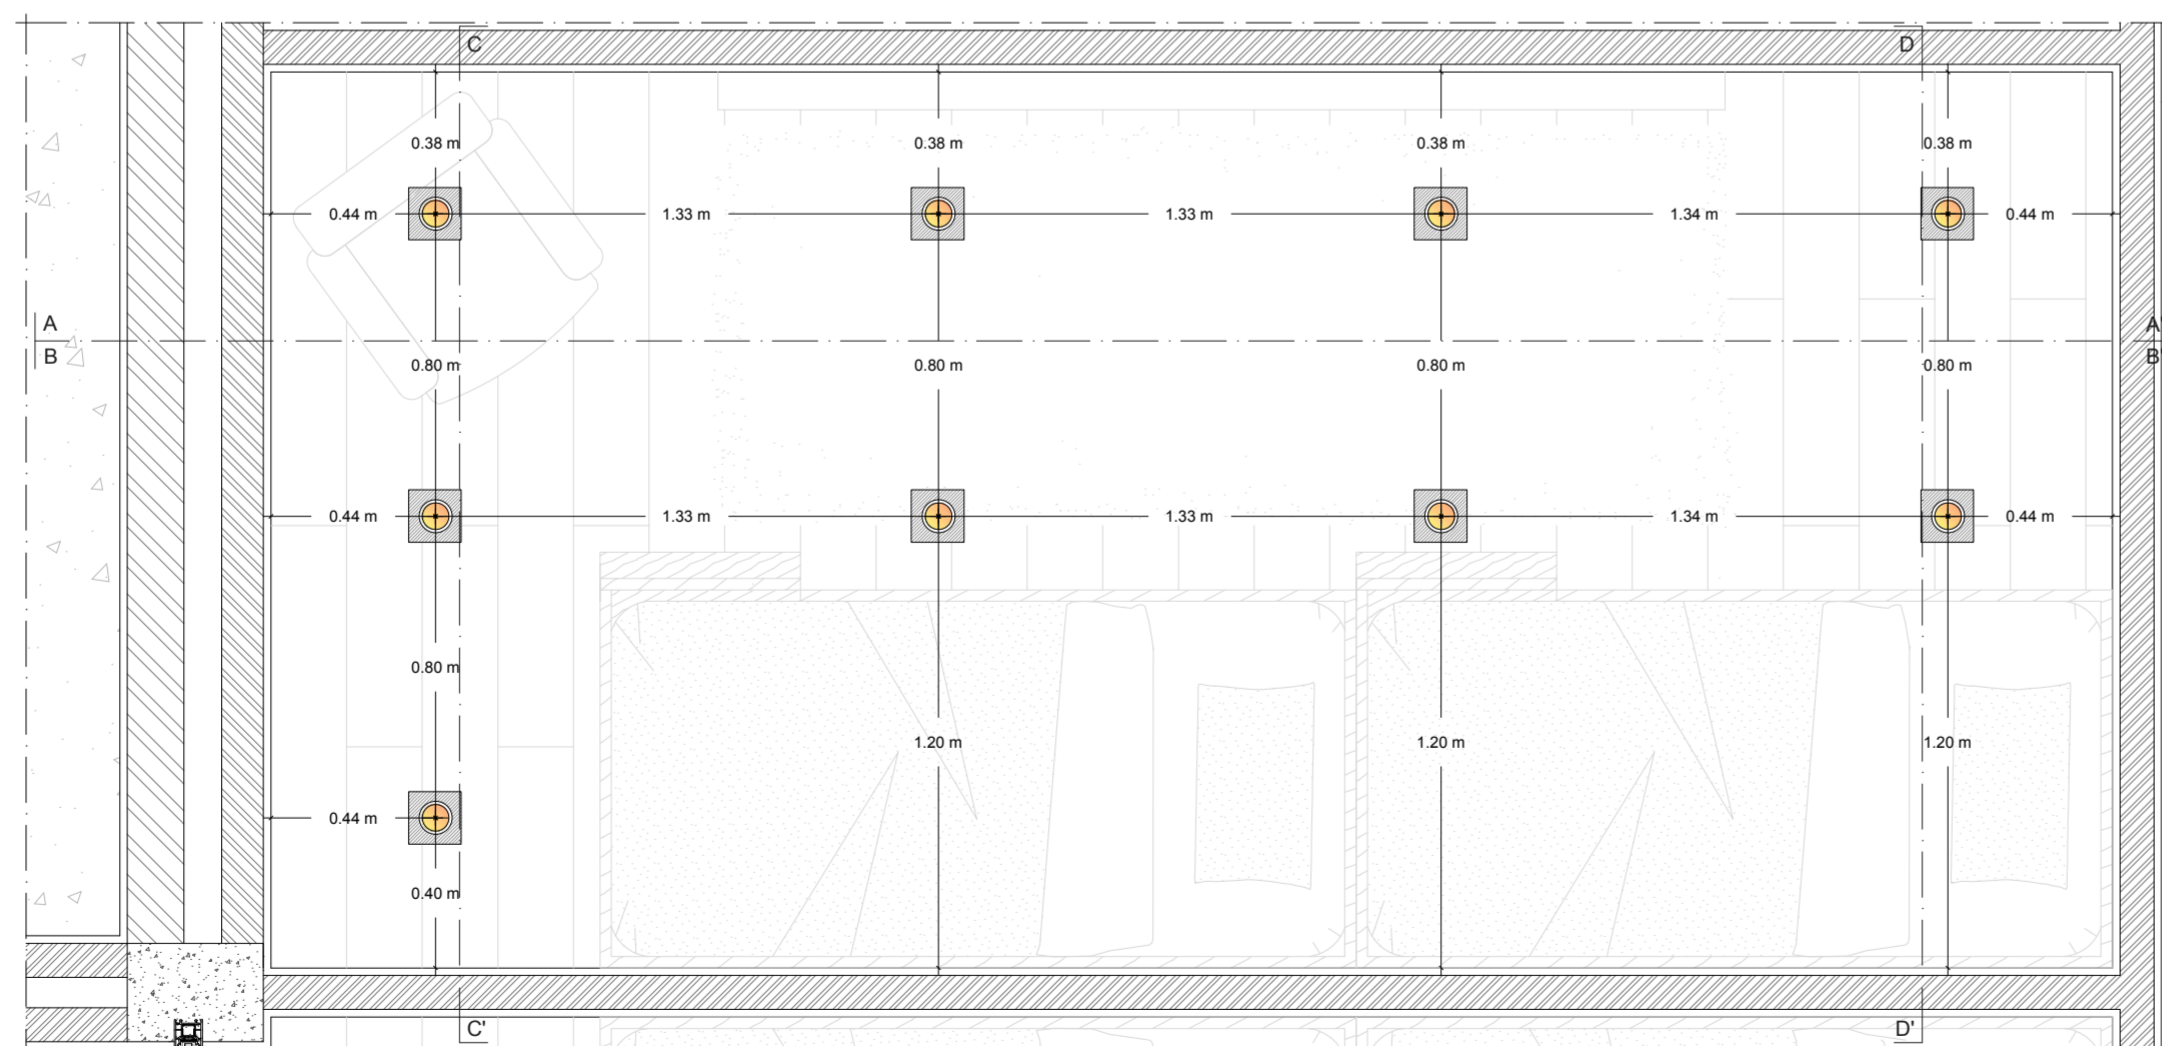

Planta teto