

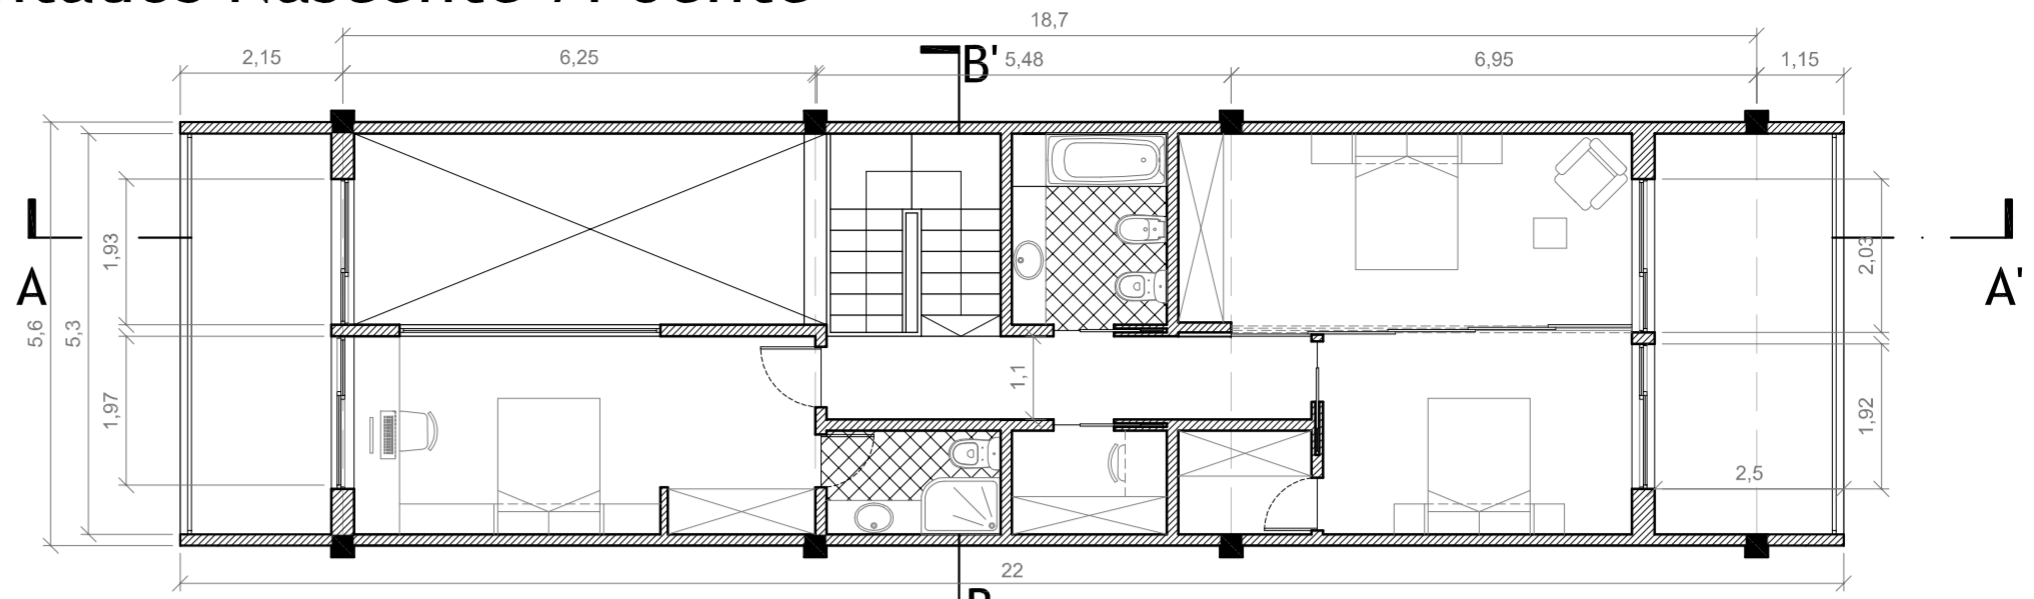
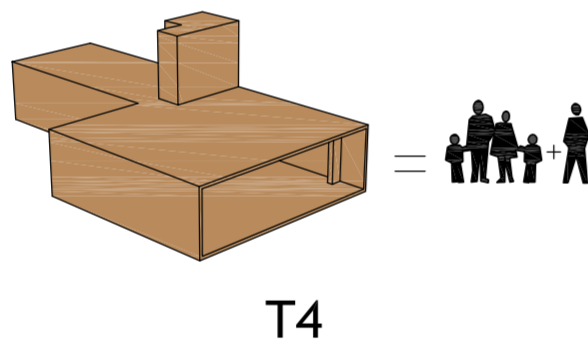
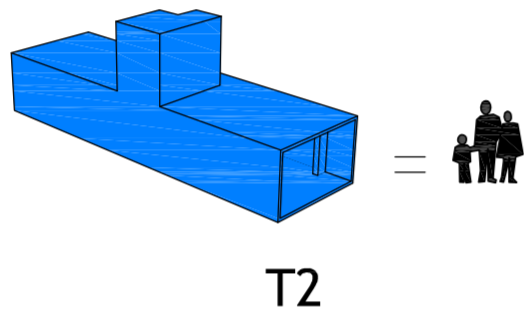
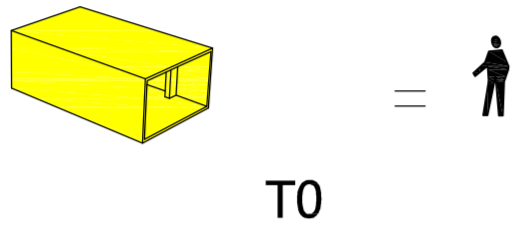


Apartamentos orientados Nascente /Poente


Módulo A

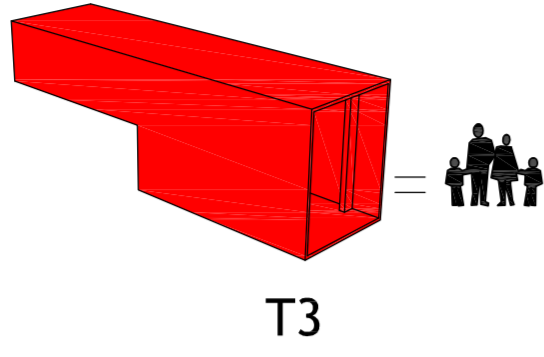


Piso Superior

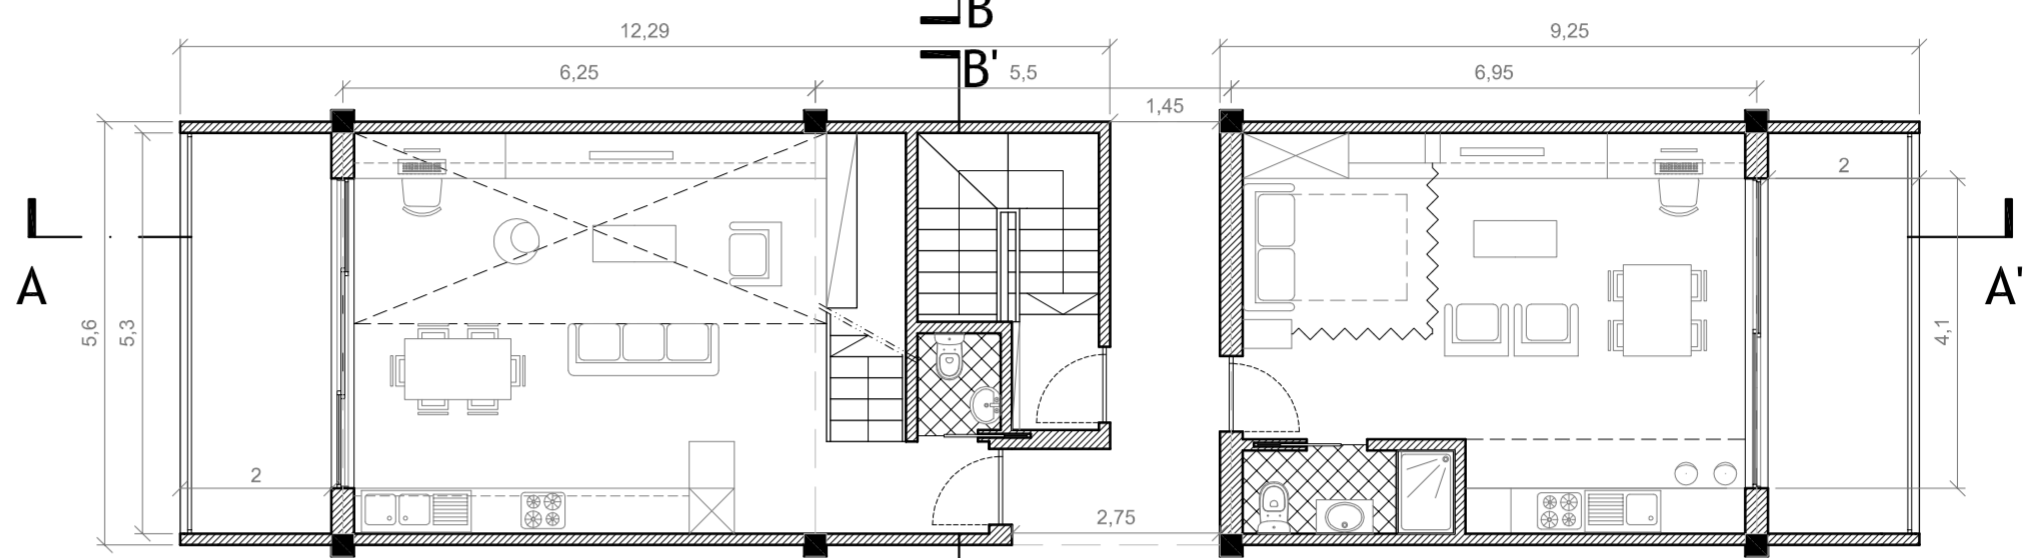

Piso Intermediário

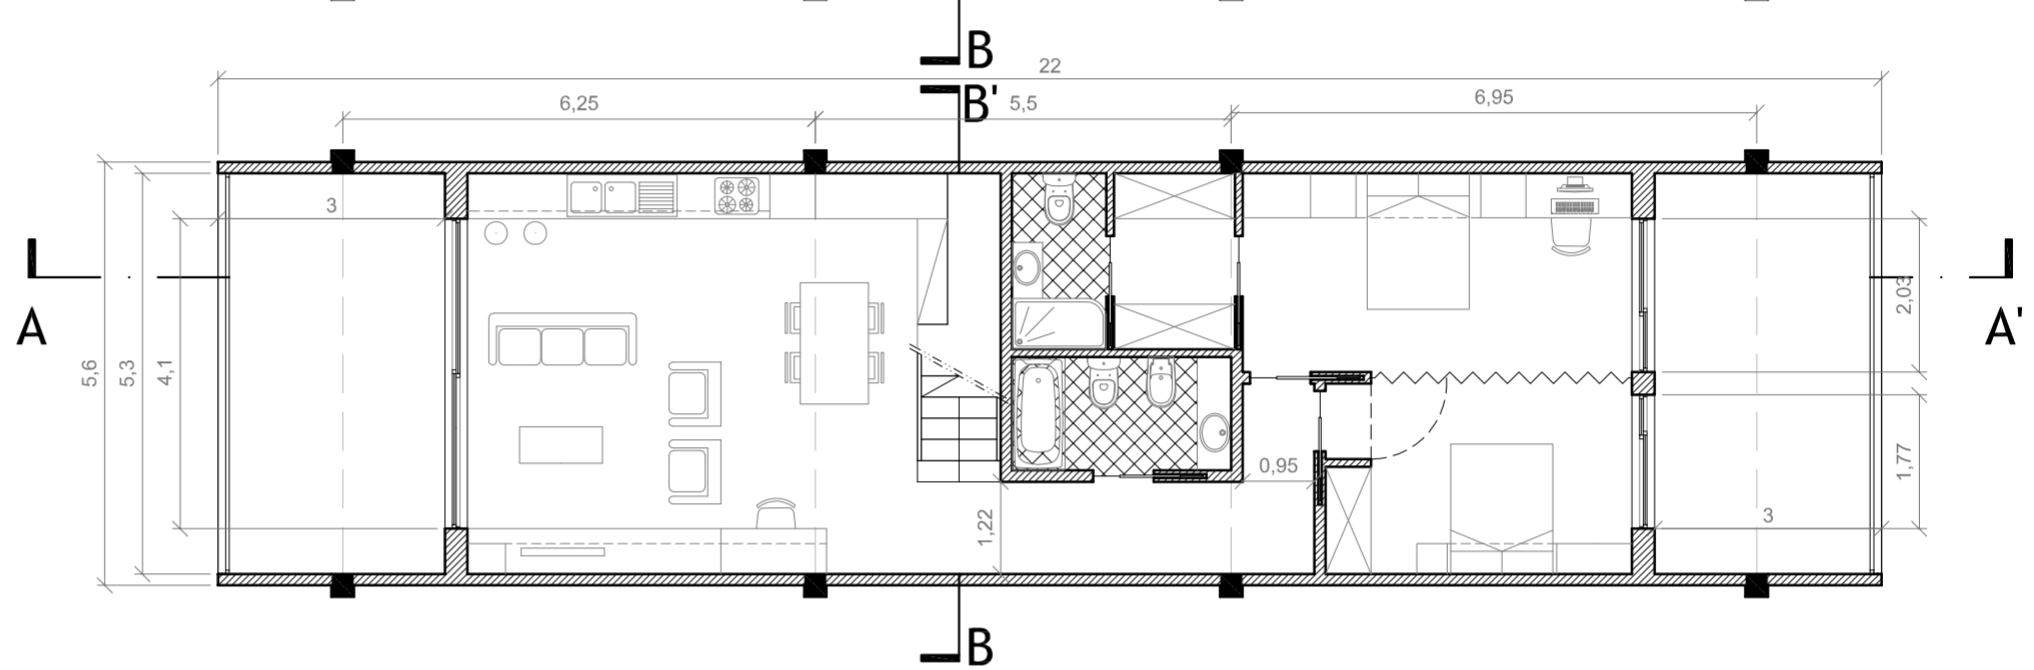


Piso Inferior

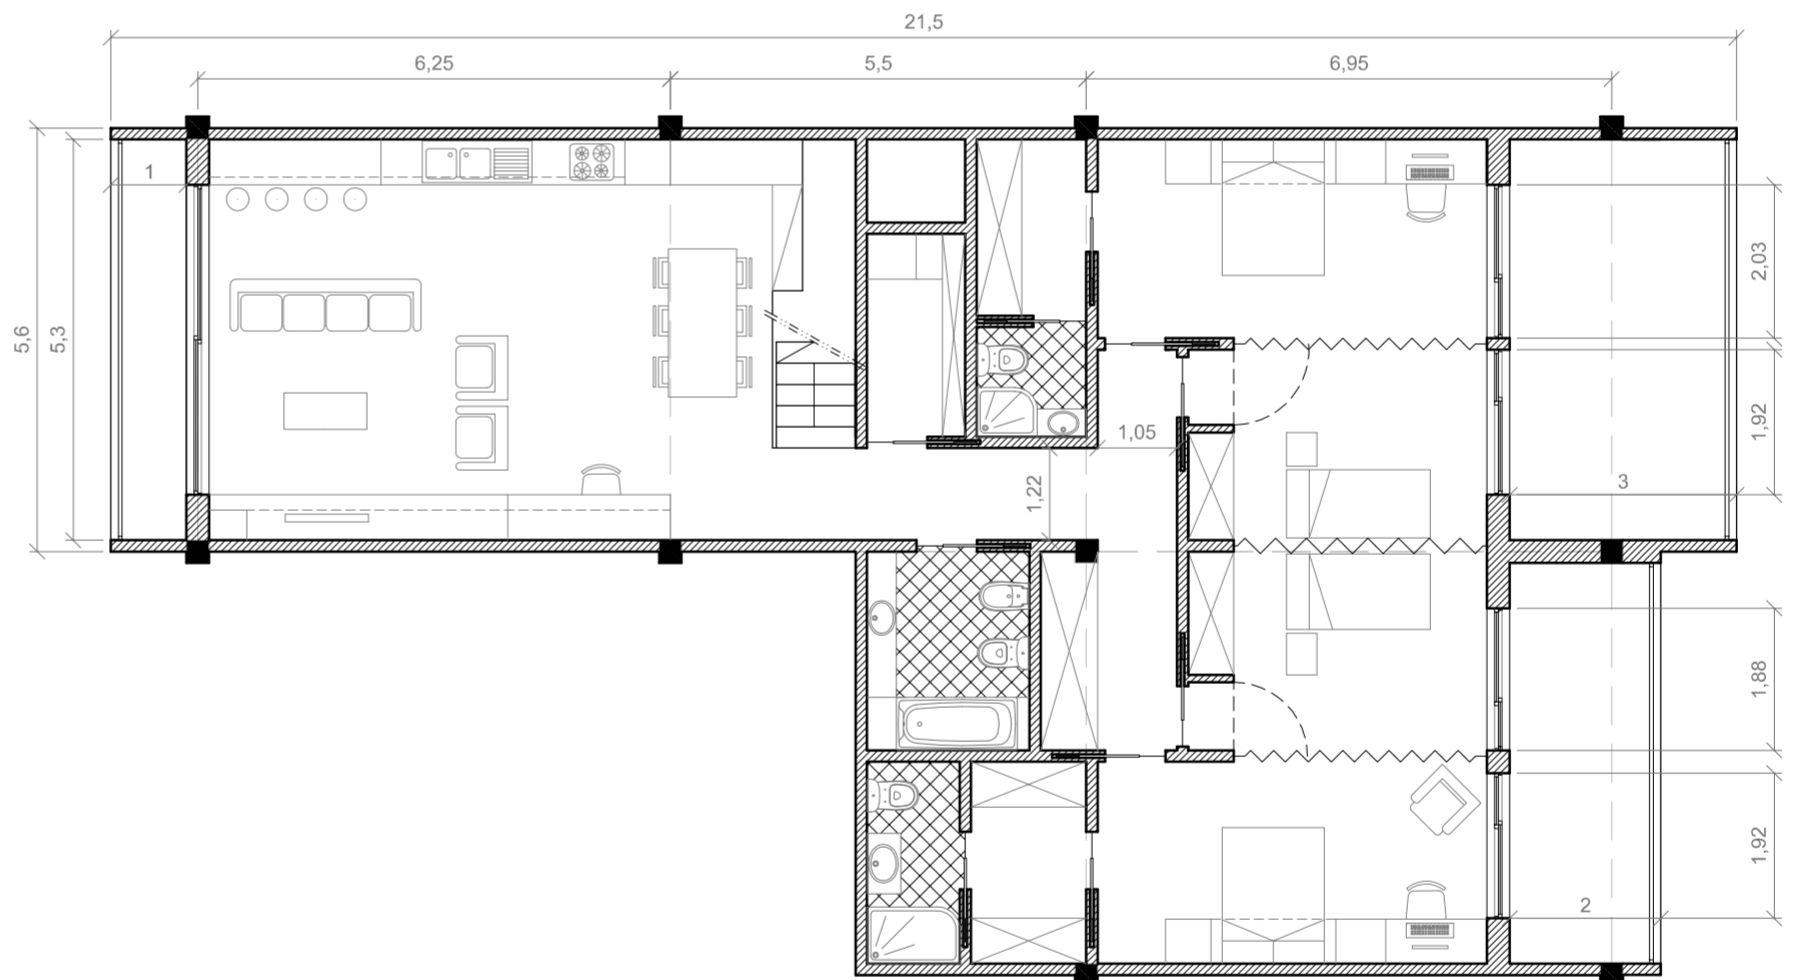


OU


Piso Inferior

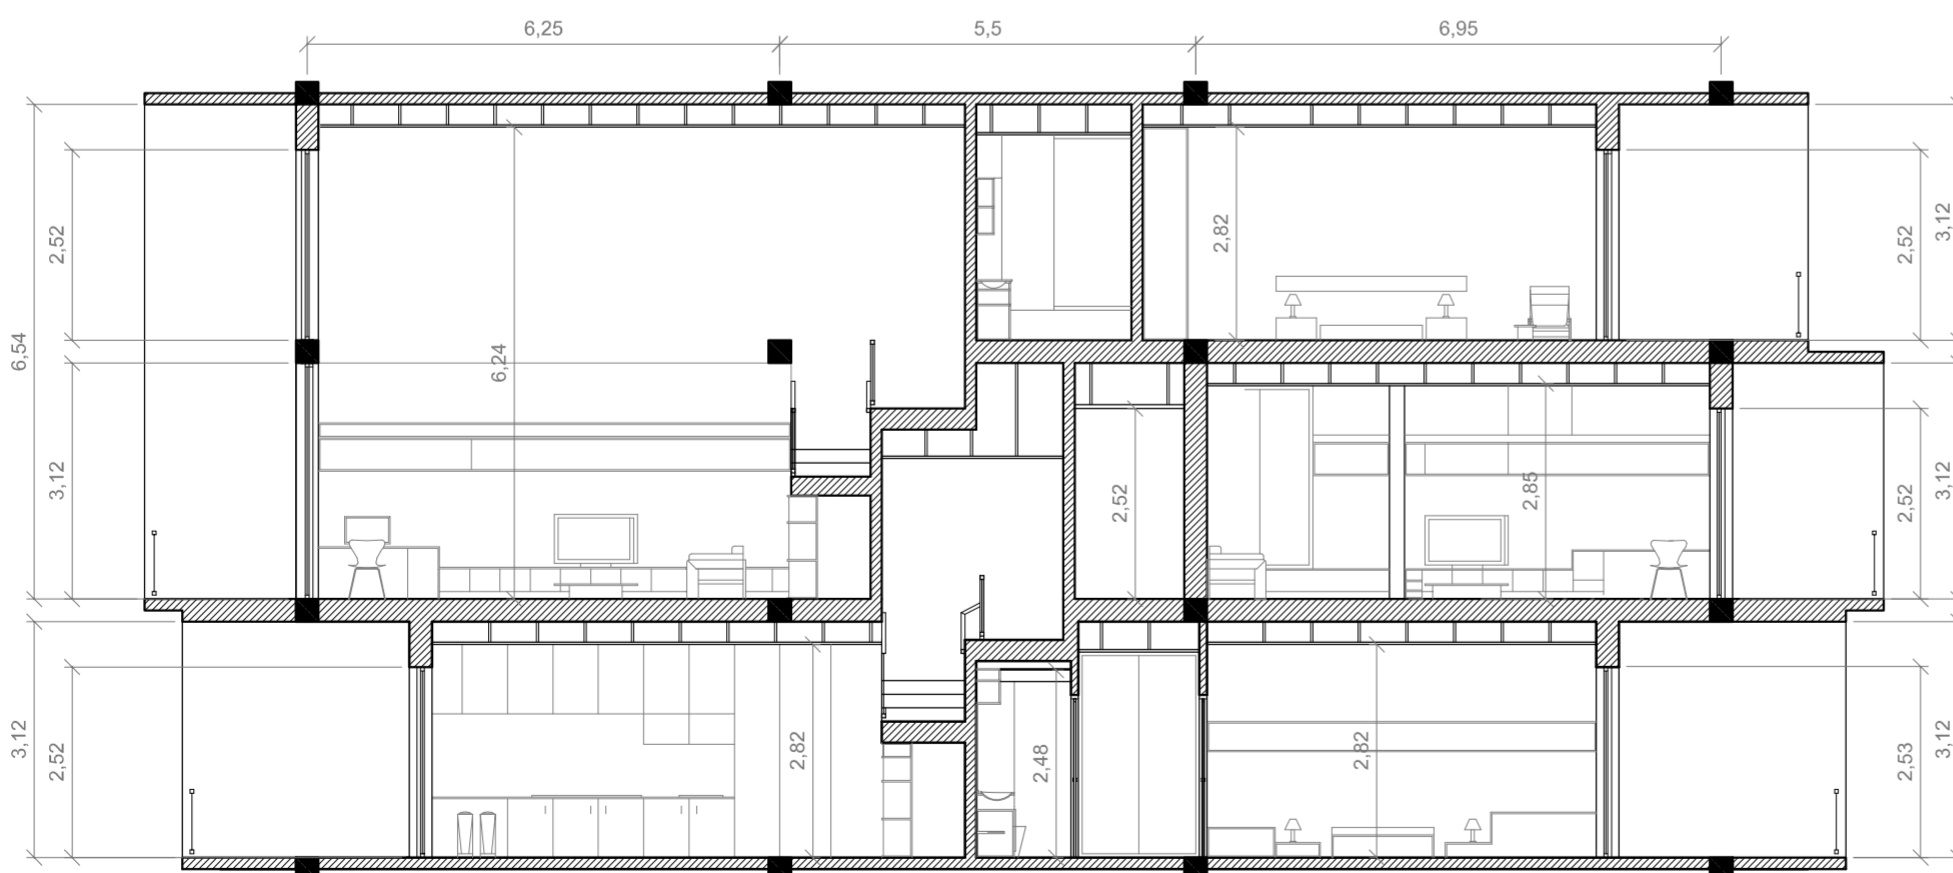

Corte AA'

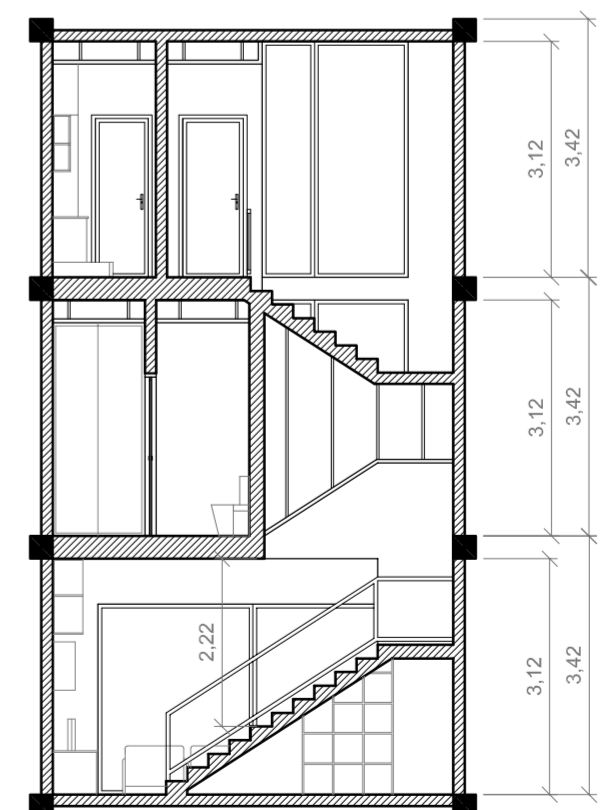

Corte BB'

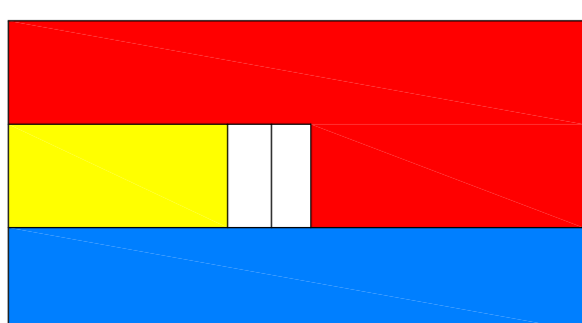

Módulo A

DISSERTAÇÃO - CIDADES VERTICAIS

A reinvenção da Unité d'Habitation à Marseille de Le Corbusier como tipologia habitacional contemporânea

UBI

Unidade Habitacional

Edifícios Multifamiliares / Comércio / Serviços

Aluno: Elisiário João Miguel

Nº do aluno: 22399

Orientadora: Prof.ª Doctor María Candela Suárez

Orientação

Data

Escala

Folha nº

Descrição do Plano: Módulo A (conjugação repetida de três em três pisos)



Outubro 2012

1:100

08