




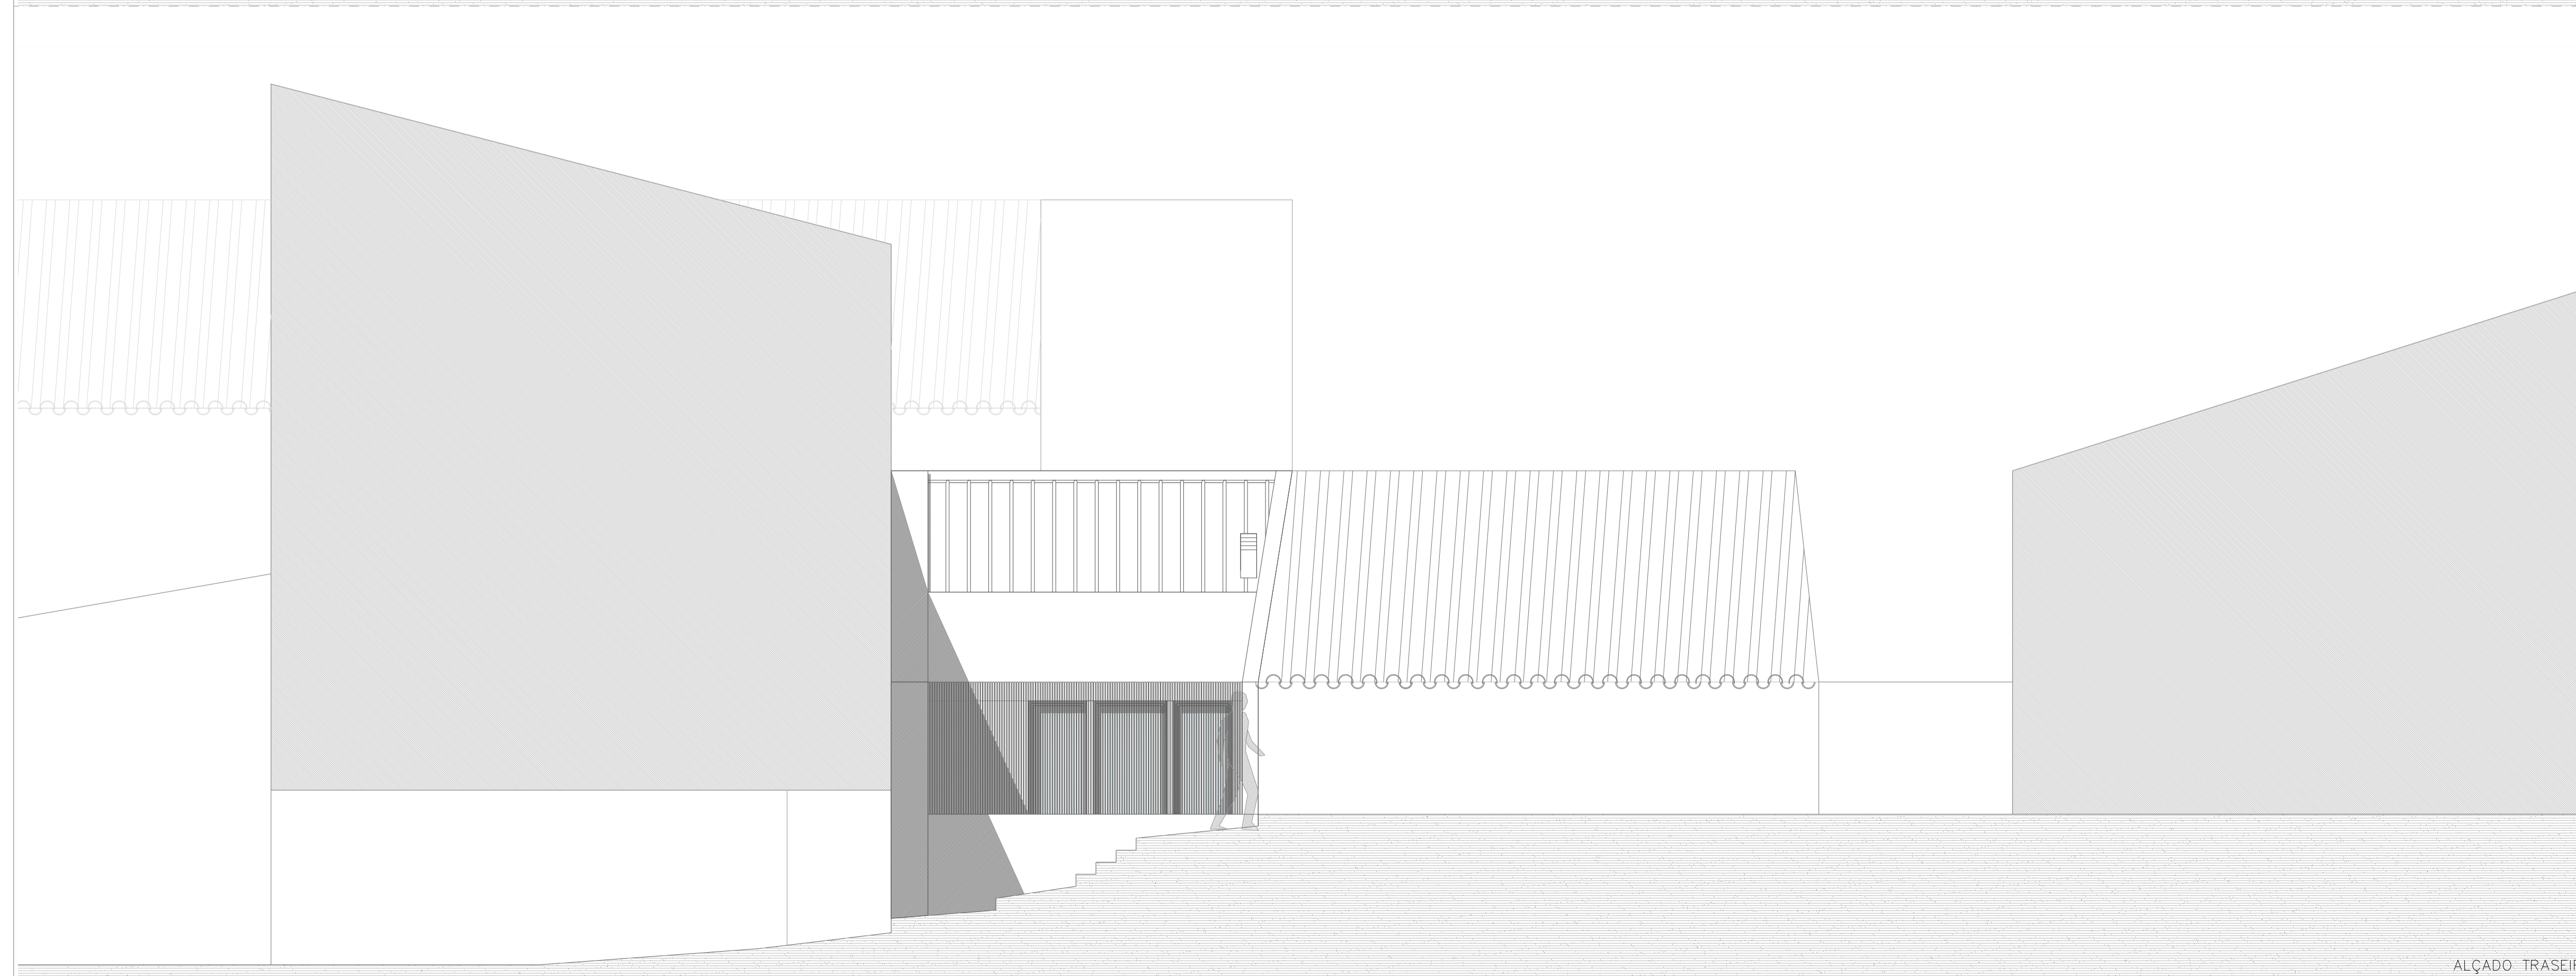


ALÇADO FRONTAL

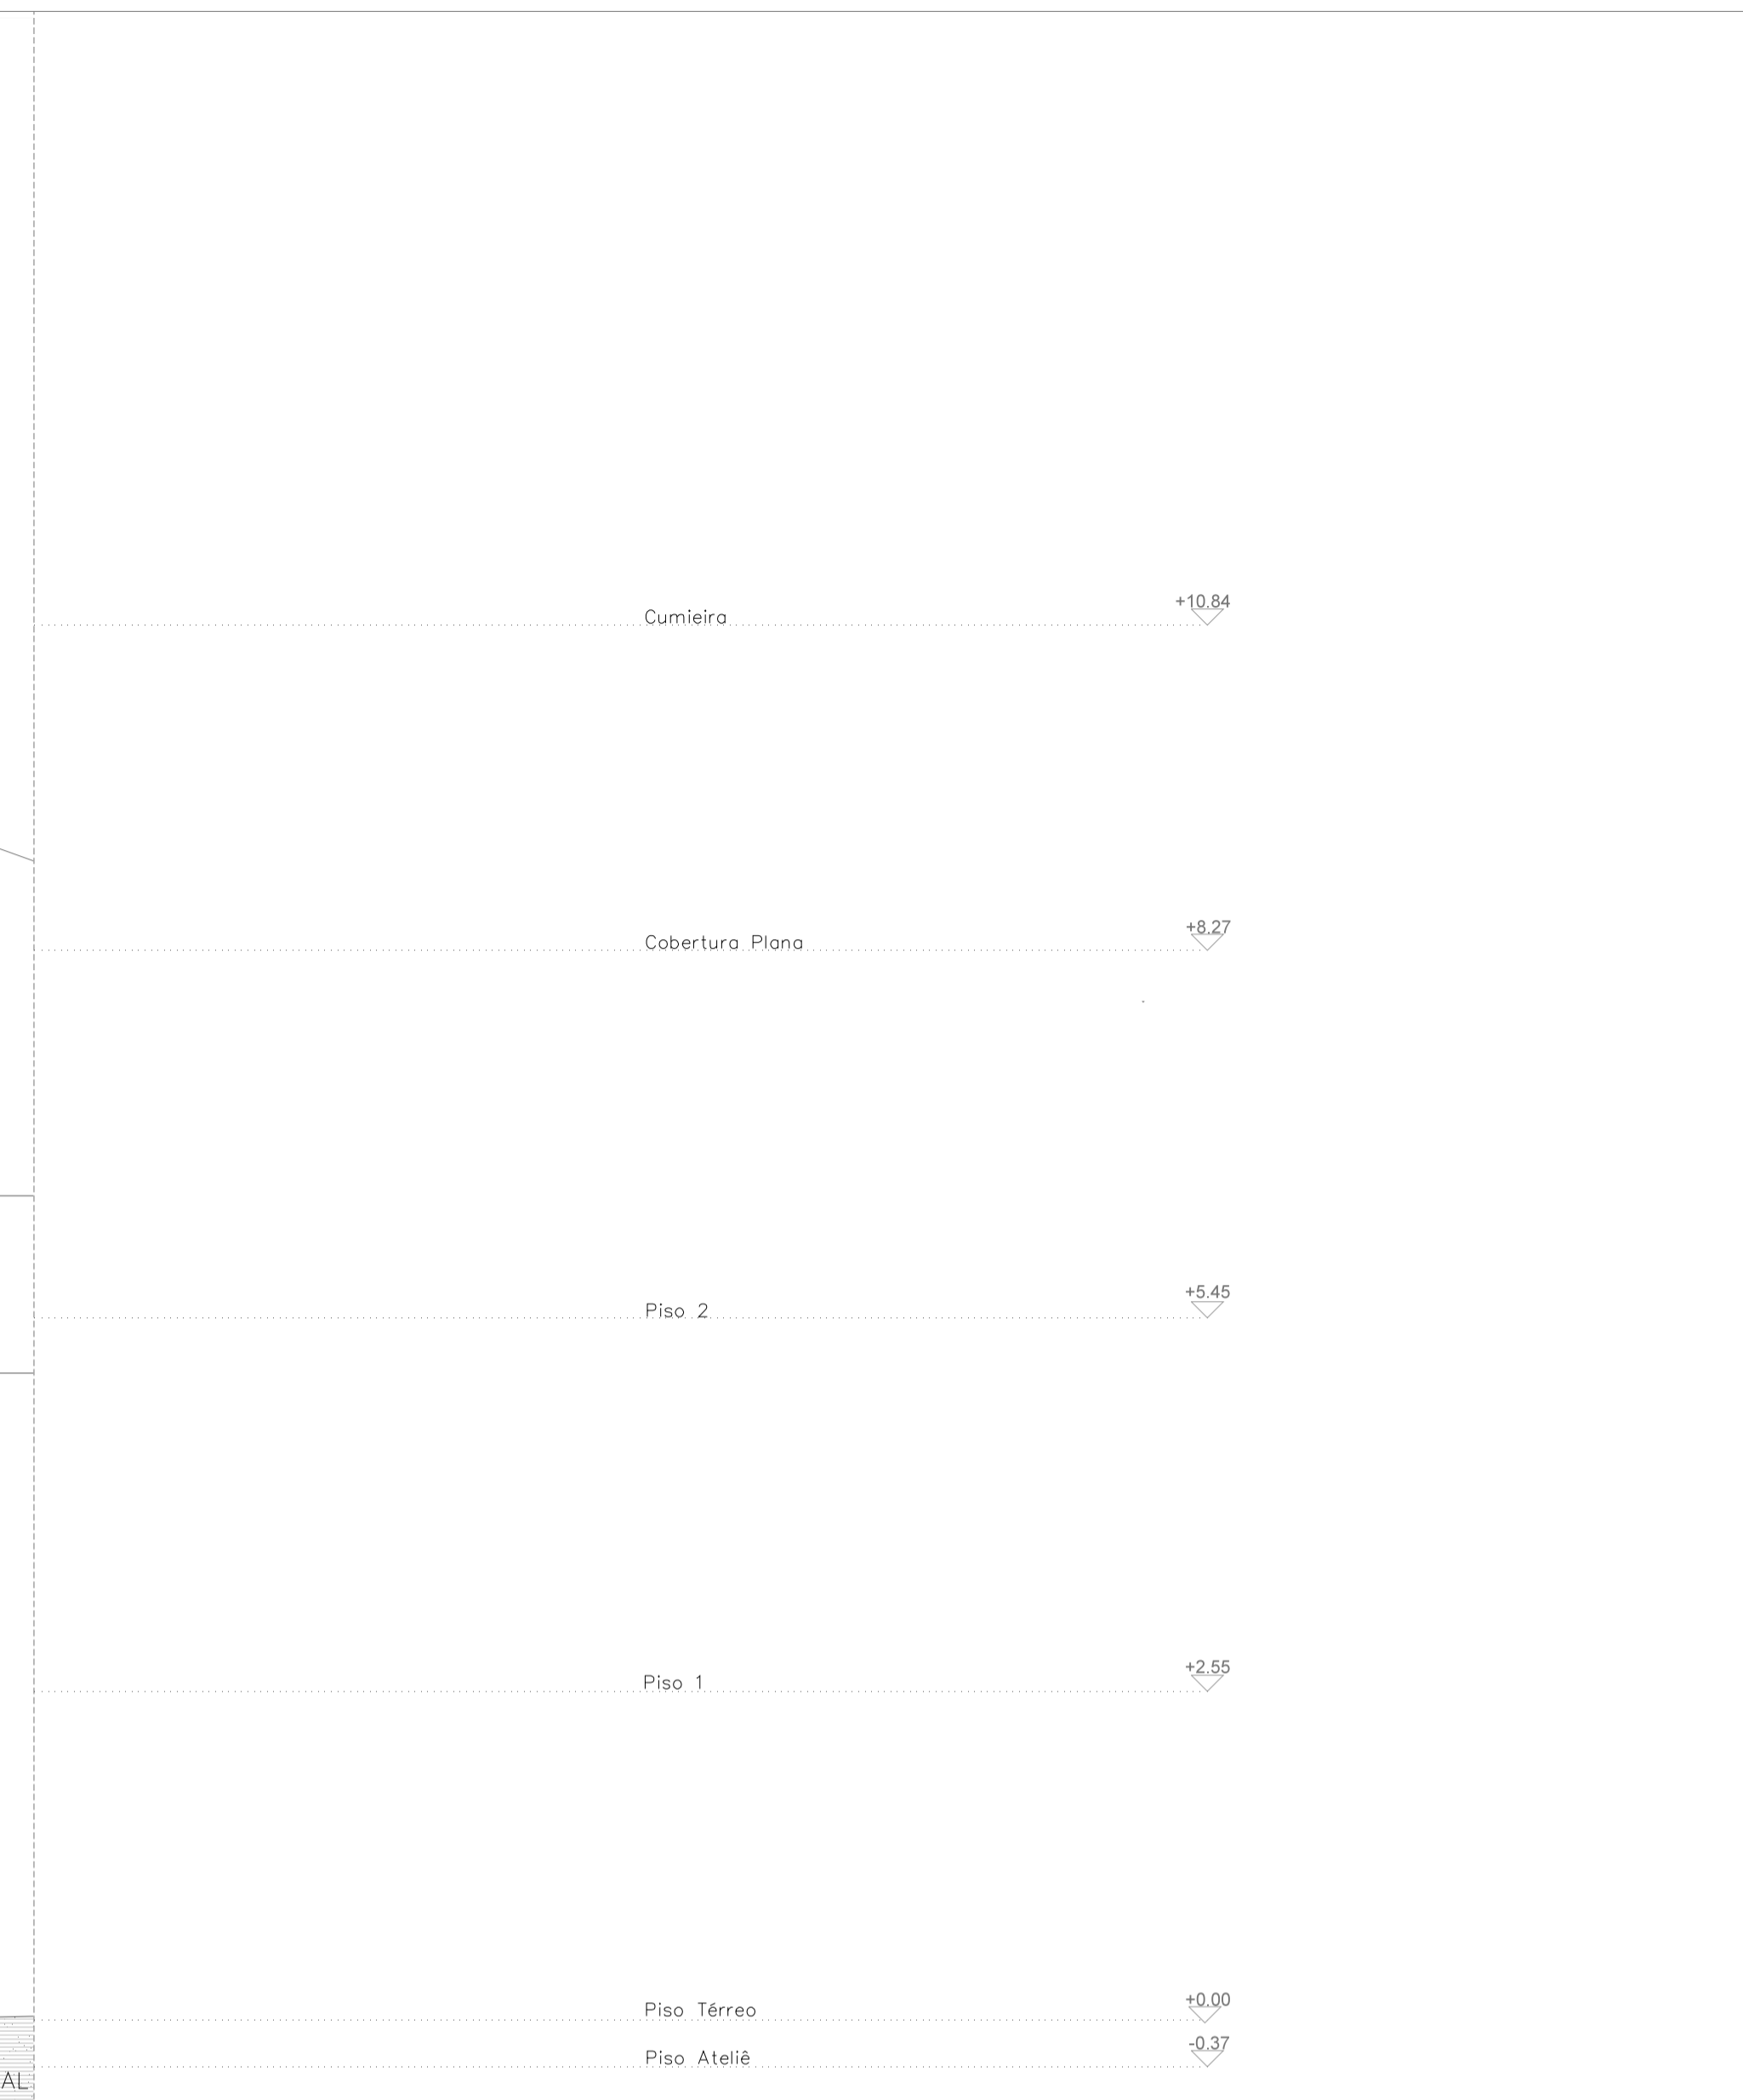

ALÇADO TRASEIRO

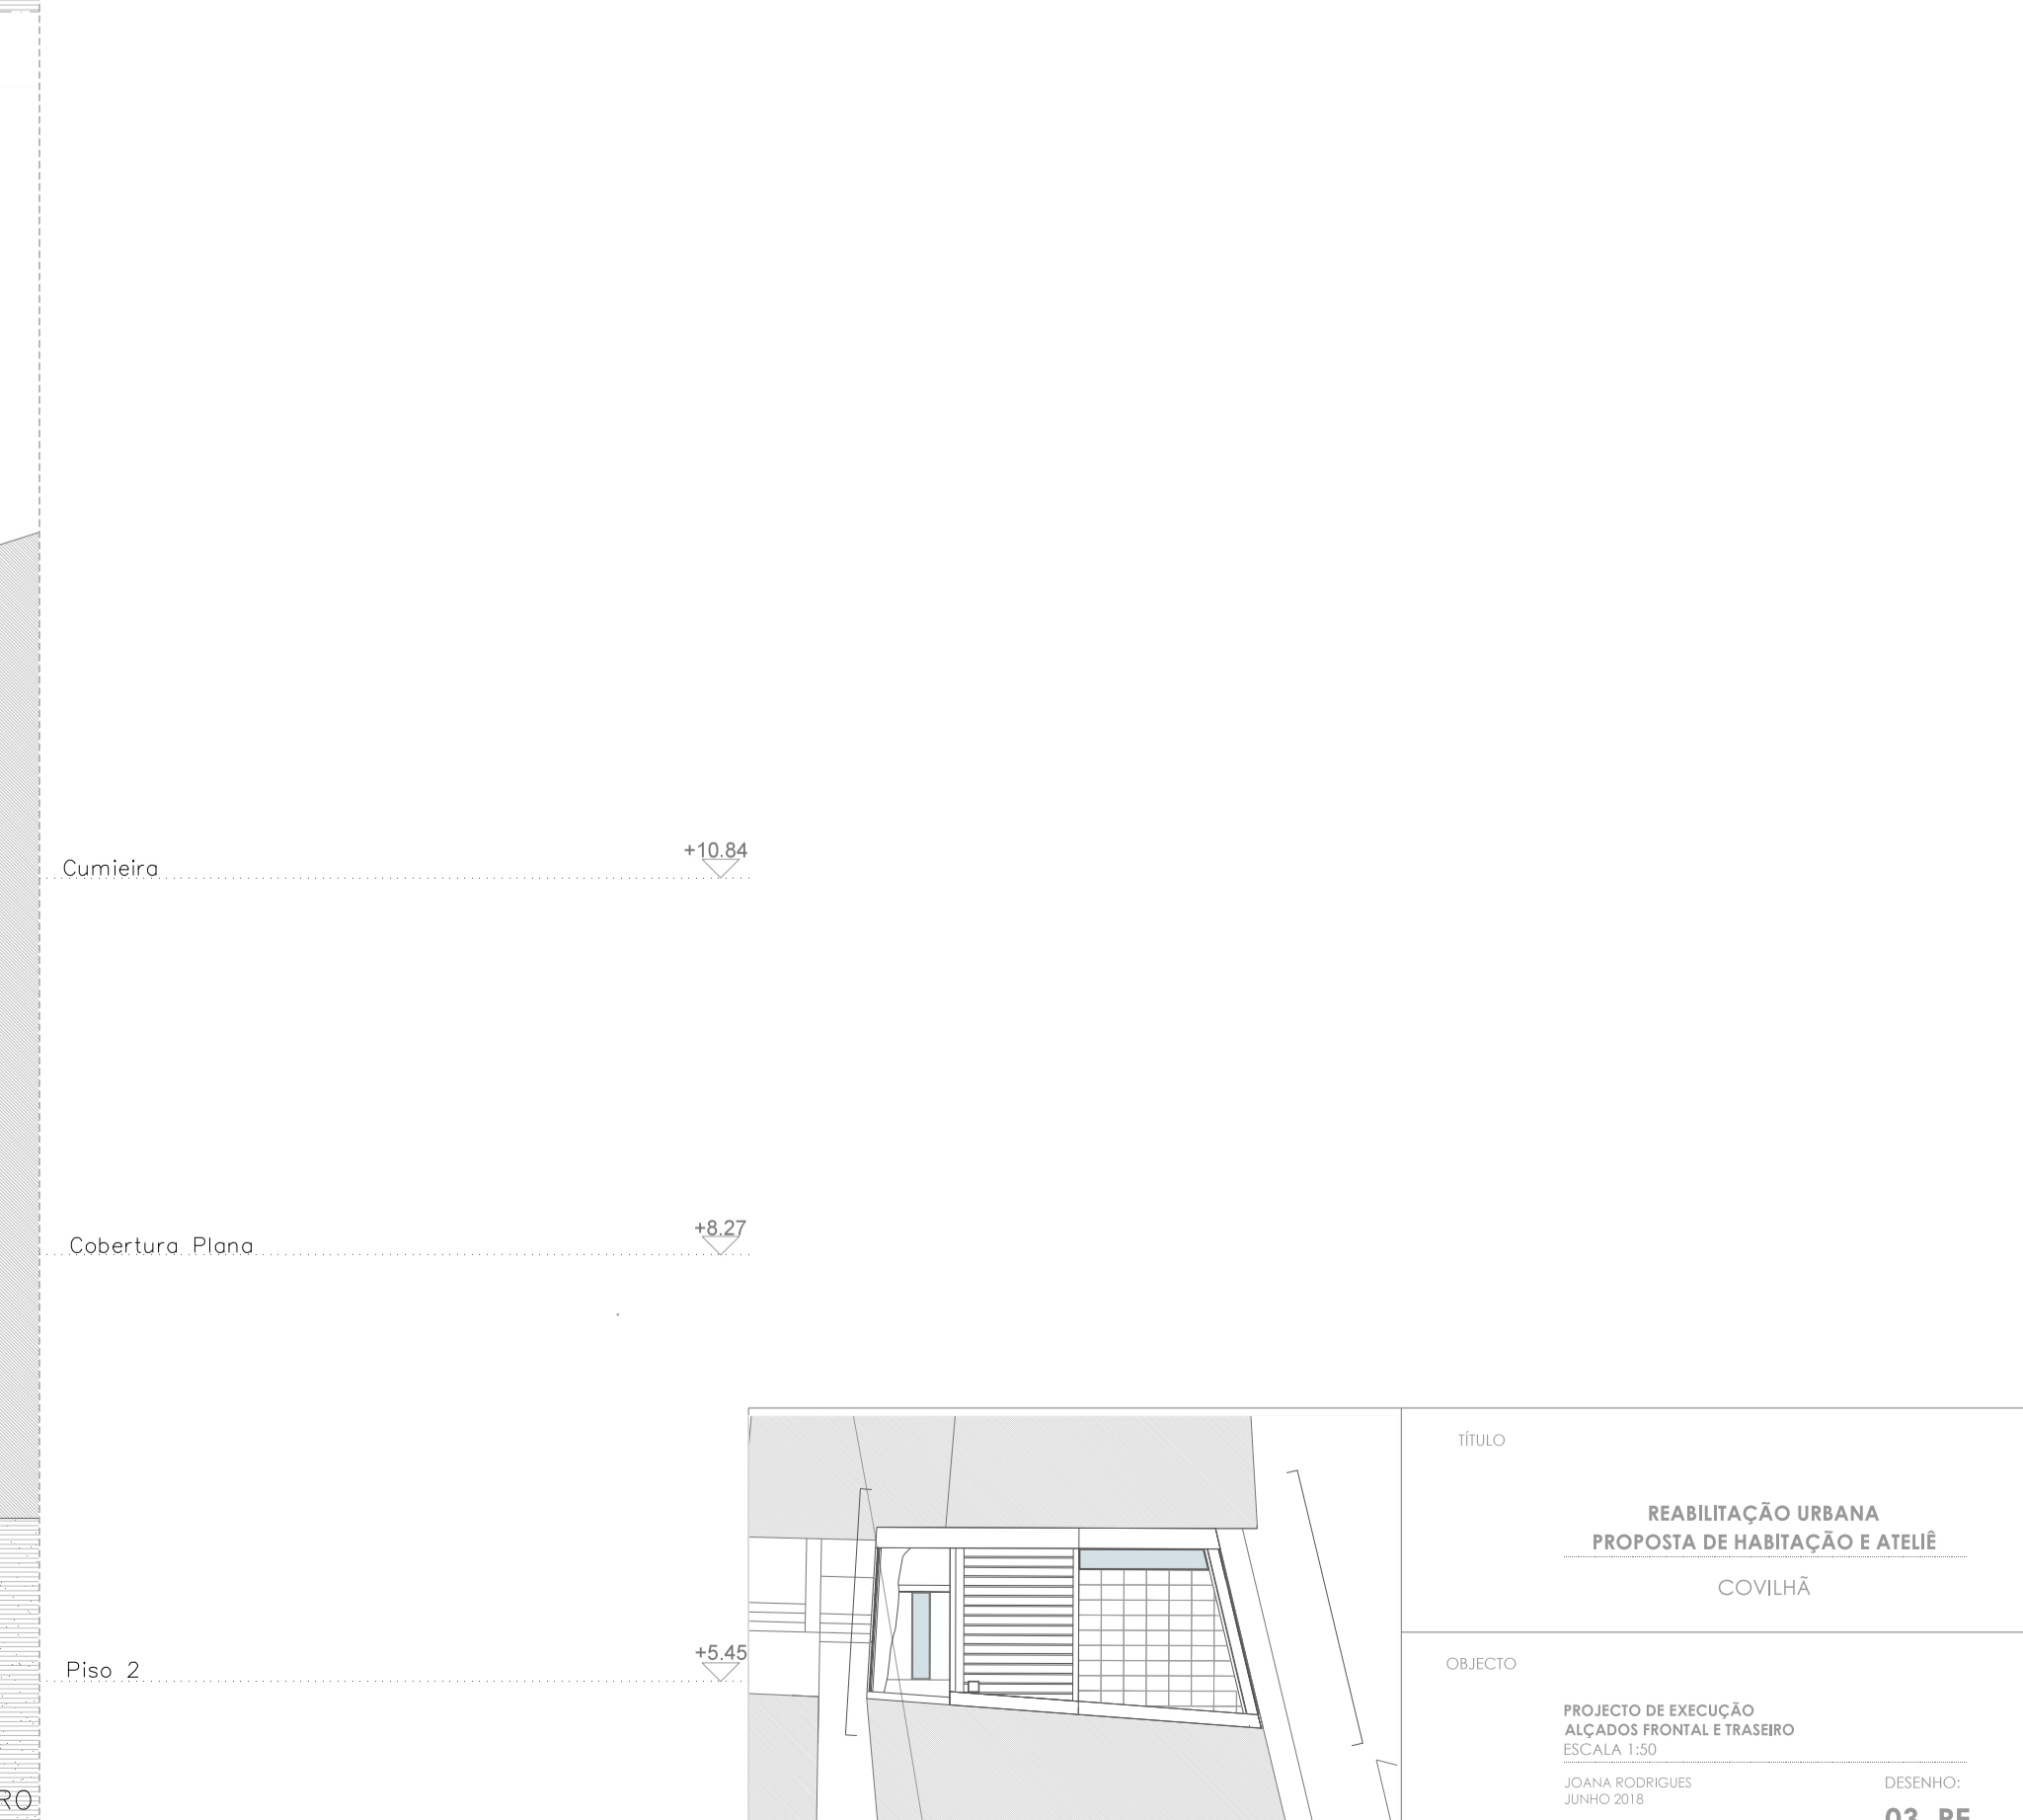

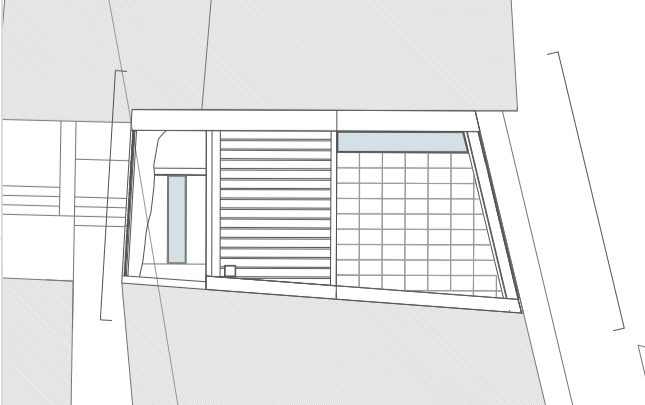	TÍTULO	REABILITAÇÃO URBANA PROPOSTA DE HABITAÇÃO E ATELÊ COVILHÃ
	OBJEITO	PROJECTO DE EXECUÇÃO ALÇADOS FRONTAL E TRASEIRO ESCALA 1:50 JÓANA RODRIGUES JUNHO 2016
	DESENHO:	03. PE