


CORTE TRANSVERSAL CT01

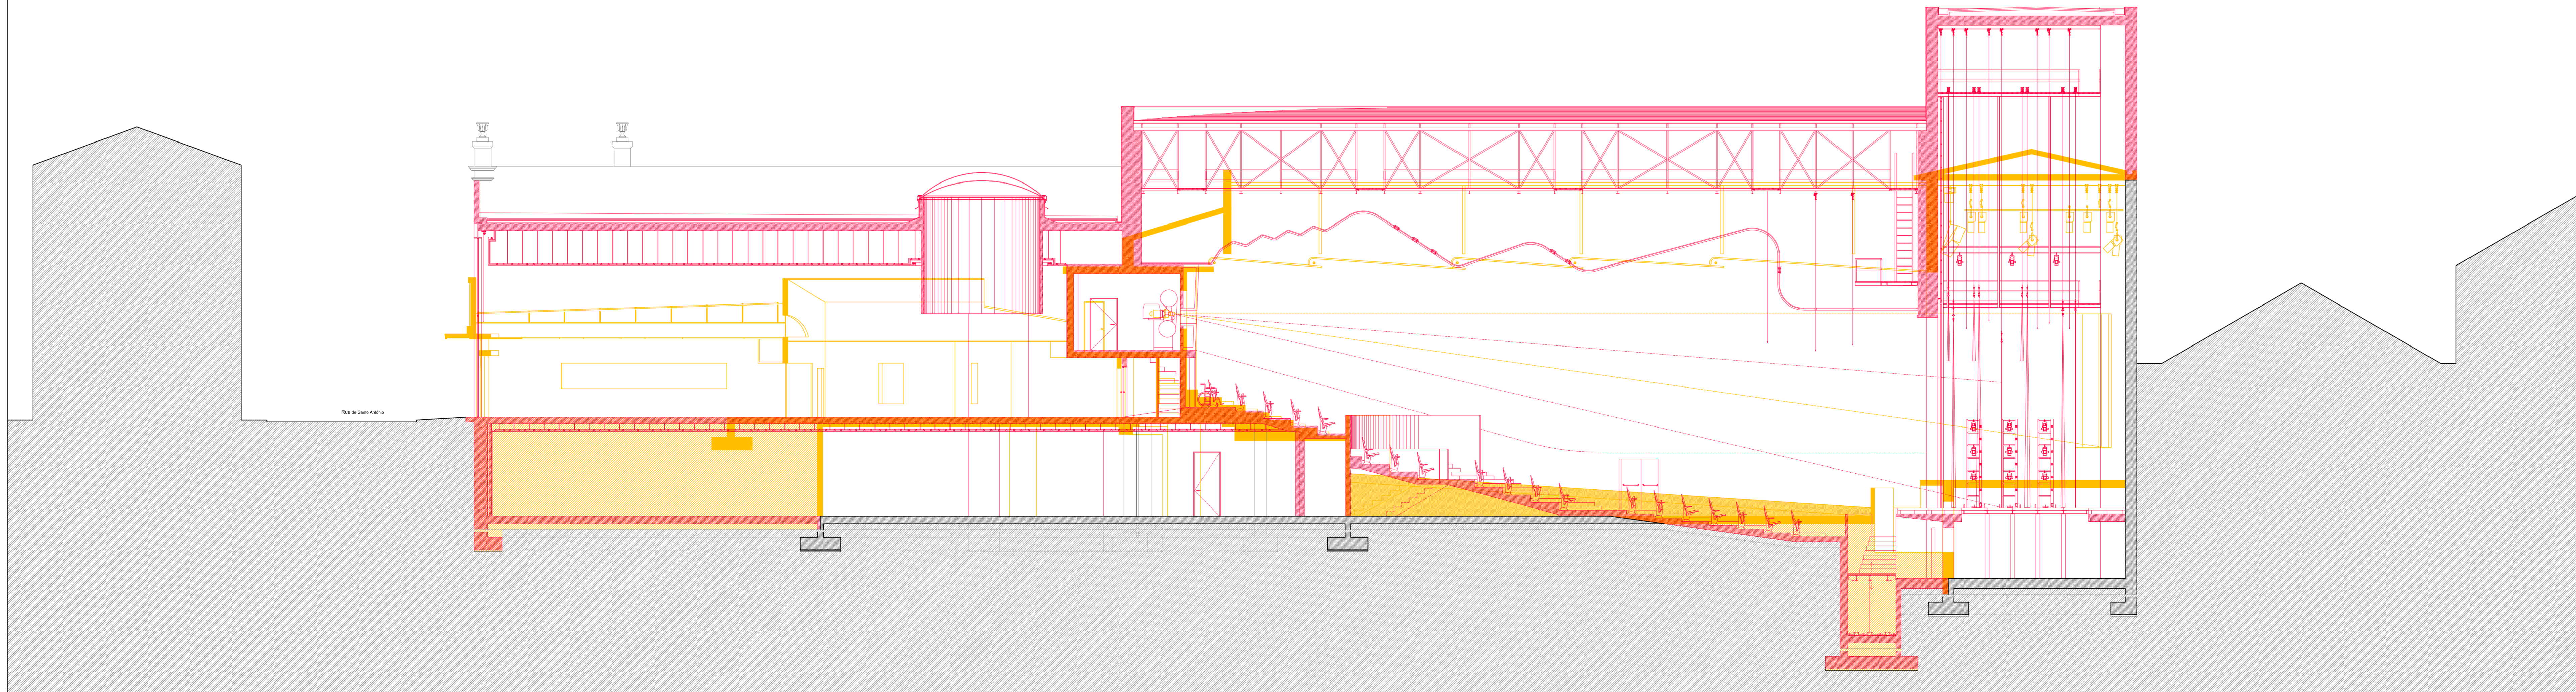

CORTE LONGITUDINAL CL01

NOTAS

LEGENDA TRAMAS

A Manter A Demolir A Construir

LEGENDA GERAL

Data: Ago 2016

Autor: Rui Filipe Alves de Cid

Nº: 27518

Experiência: PROJETO DE REABILITAÇÃO E REQUALIFICAÇÃO Escala: 1/100

Designação: VERMELHOS E AMARELOS - CORTES

Cria: Antigo Cine Teatro de Chaves

Localização: CENAS DE CHAVES

Freguesia de Santa Maria Maior, Rua de Santo Antonio,

Designação: Dissertação para obtenção do Grau de Mestre em Arquitetura