


### Piso 2

- 1 - Plateia
- 2 - Tribuna
- 3 - Vestibulo
- 4 - Sanitários
- 5 - Vestiário
- 6 - Escritório
- 7 - Cabine de Projeção
- 8 - Bilheteira
- 9 - Caixa de Palco
- 10 - Bilheteira
- 11 - Cabine de Tradução
- 12 - Cabine de Enroscamento

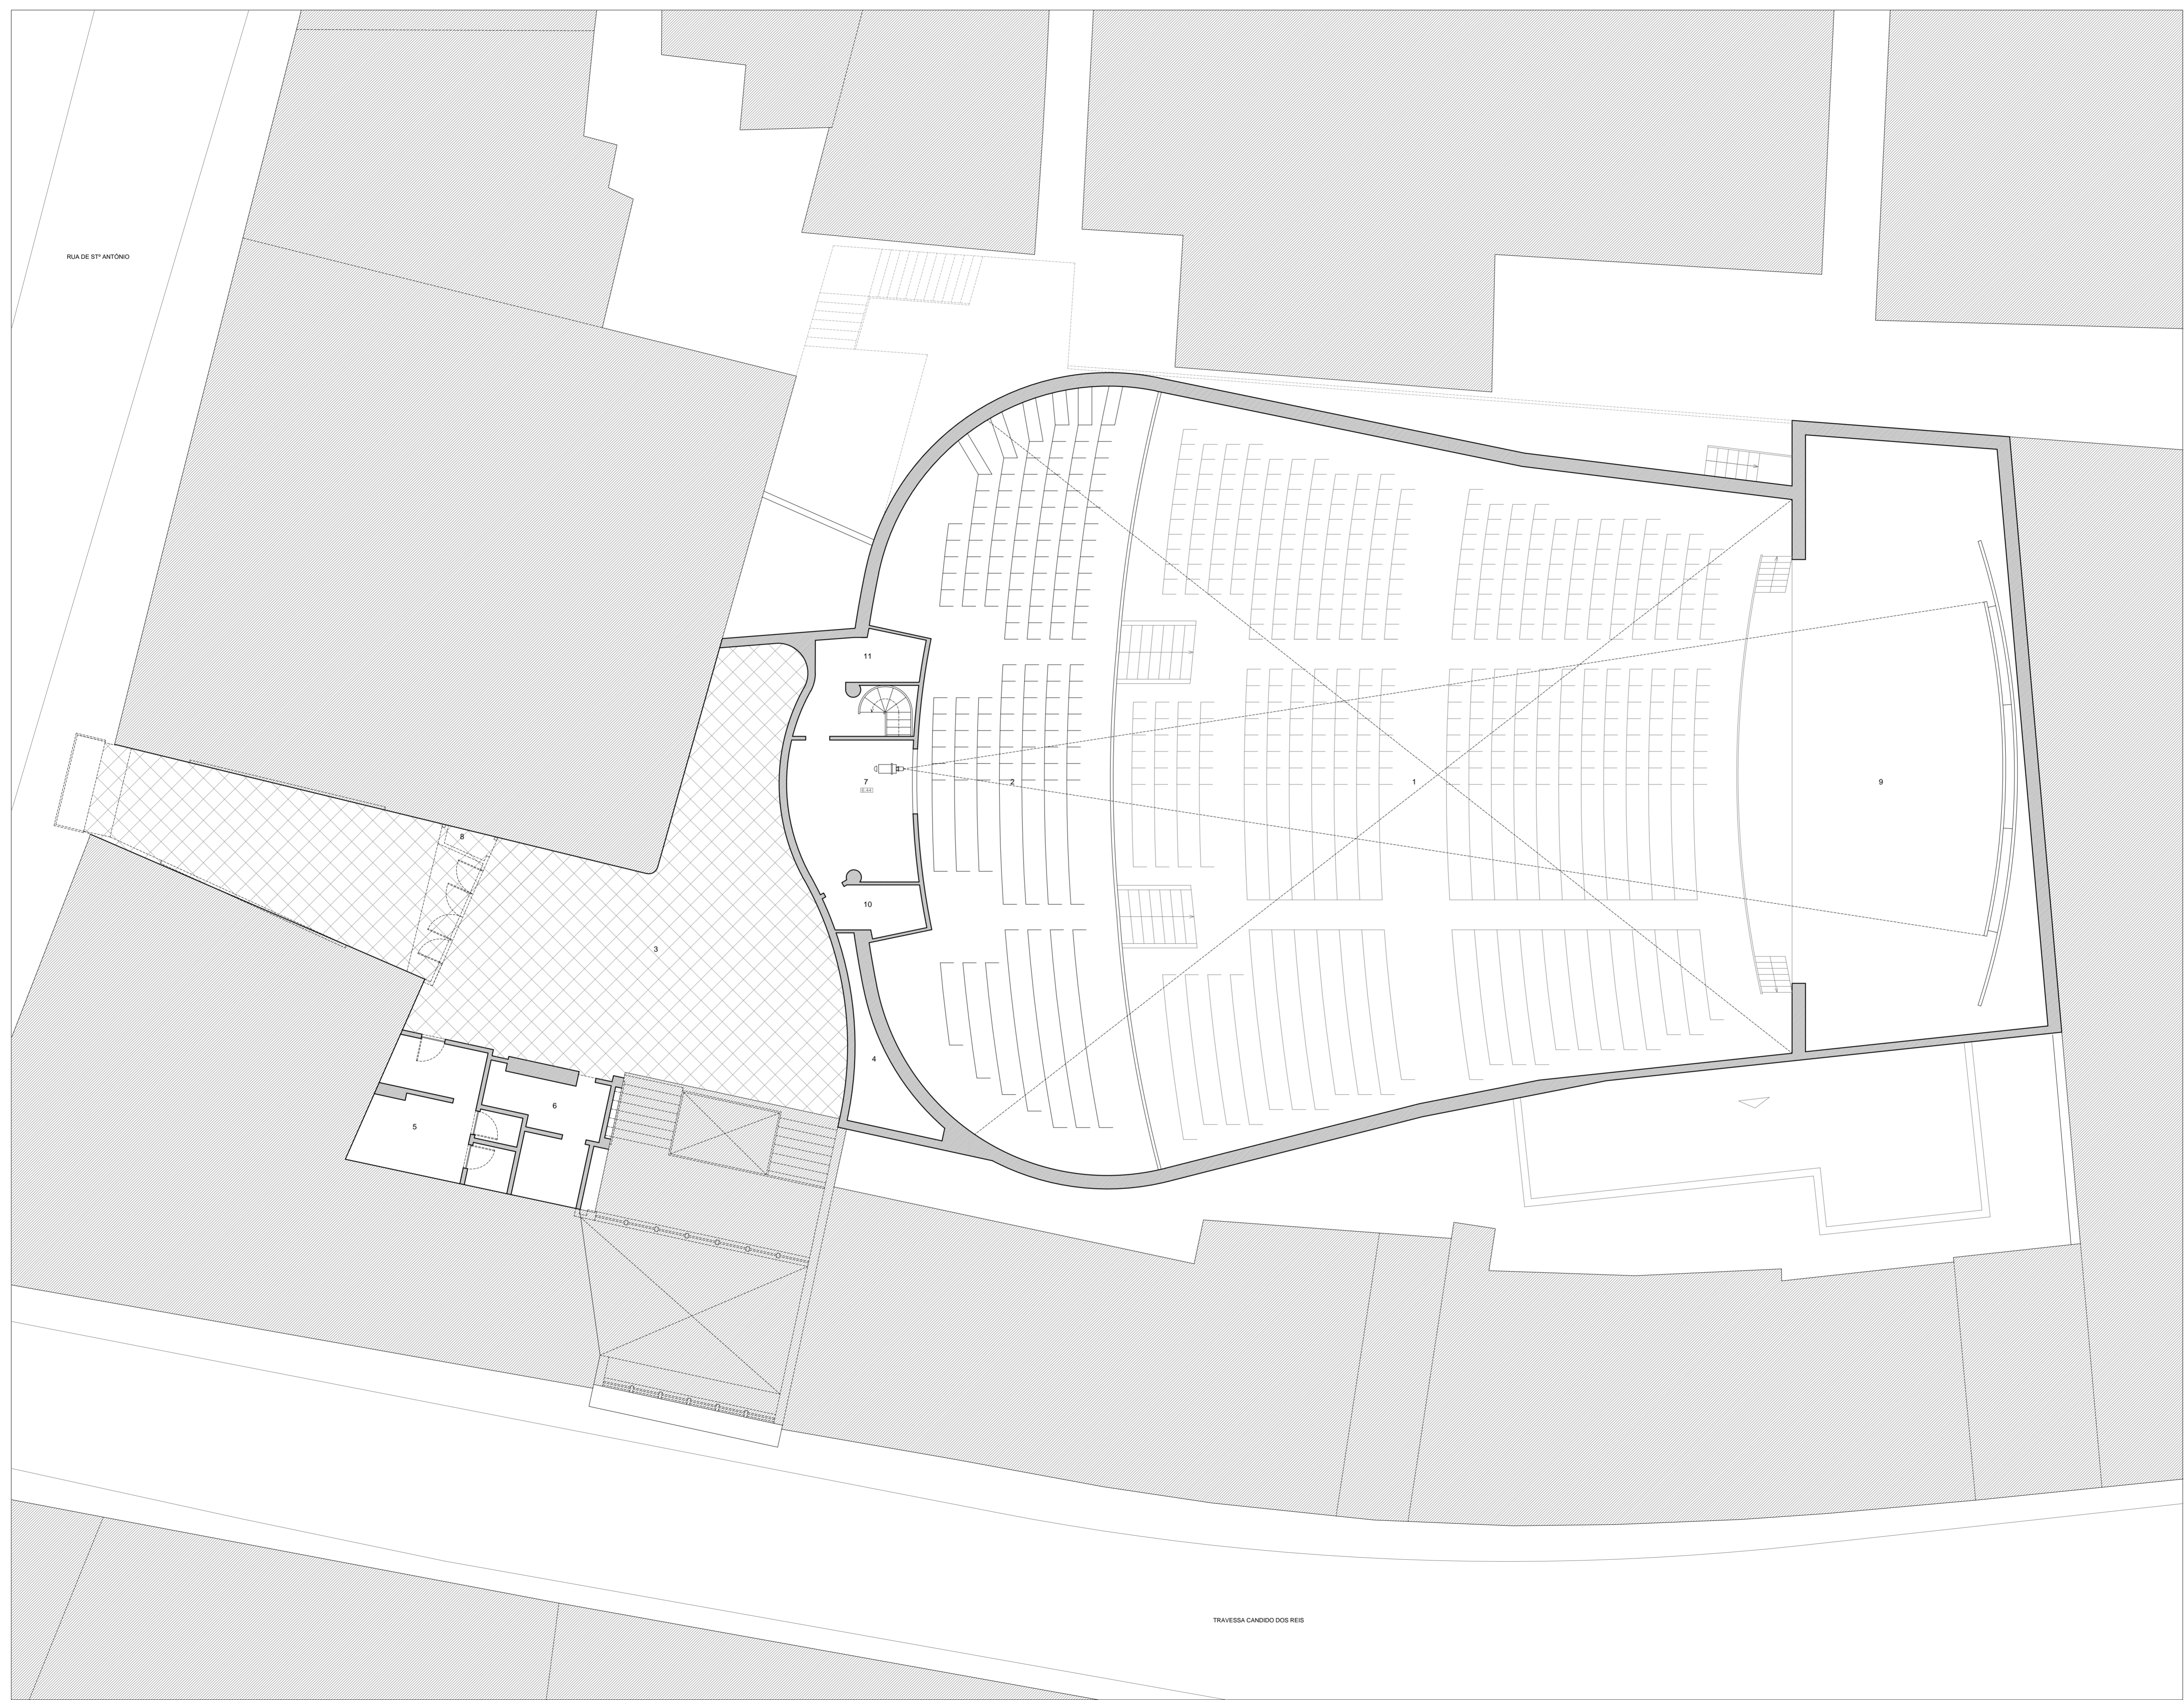

NOTAS

- . EQUIDISTÂNCIA DAS CURVAS DE NIVAL - 2 metros
- . COTA DE SOLEIRA 0.00 = 352.5
- . DIMENSÕES EM METROS LINEARES - 0,00

QUADRO DE ÁREAS (áreas brutas)	m2
PISO 2	37,39
PISO 1	415,50
PISO 0	1165,52
PISO -1	238,86
<b>TOTAL</b>	<b>1857,27</b>

ÁREA DE IMPLANTAÇÃO	1278,14
---------------------	---------

LEGENDA TRAMAS

Arruamentos    Edifícios Existentes    Proposta

LEGENDA GERAL

Data: Abril 2016    Norte

Autor: Rui Filipe Abreu da Cruz

Nº: 27151

Especialidade: PROJETO DE REABILITAÇÃO E REQUALIFICAÇÃO    Escala: 1/100

Designação: LEVANTAMENTO ARQUITETÓNICO - PLANTA

Data: Antigo Cine Teatro de Chaves

Localização: CIDADE DE CHAVES, Freguesia de Santa Maria Maior, Rua de Santo António.

Designação: Dissertação para obtenção do Grau de Mestre em Arquitetura

## PLANTA DO PISO 2 (NÍVEL DA COTA 06,54)

Reprodução proibida (D.L. 172 de 28 de Setembro de 1977 e artigos 400.º e 409.º do Código do Direito de Autor e dos Direitos Conexos). Esta obra destina-se à propriedade do autor e não pode ser reproduzida, divulgada ou usada para outros propósitos sem a sua autorização expressa. Reservados todos os direitos de autor.