


Corte 1  
Escala 1:200



Planta esquemática do corte  
Escala 1:5000

Planta Piso -3

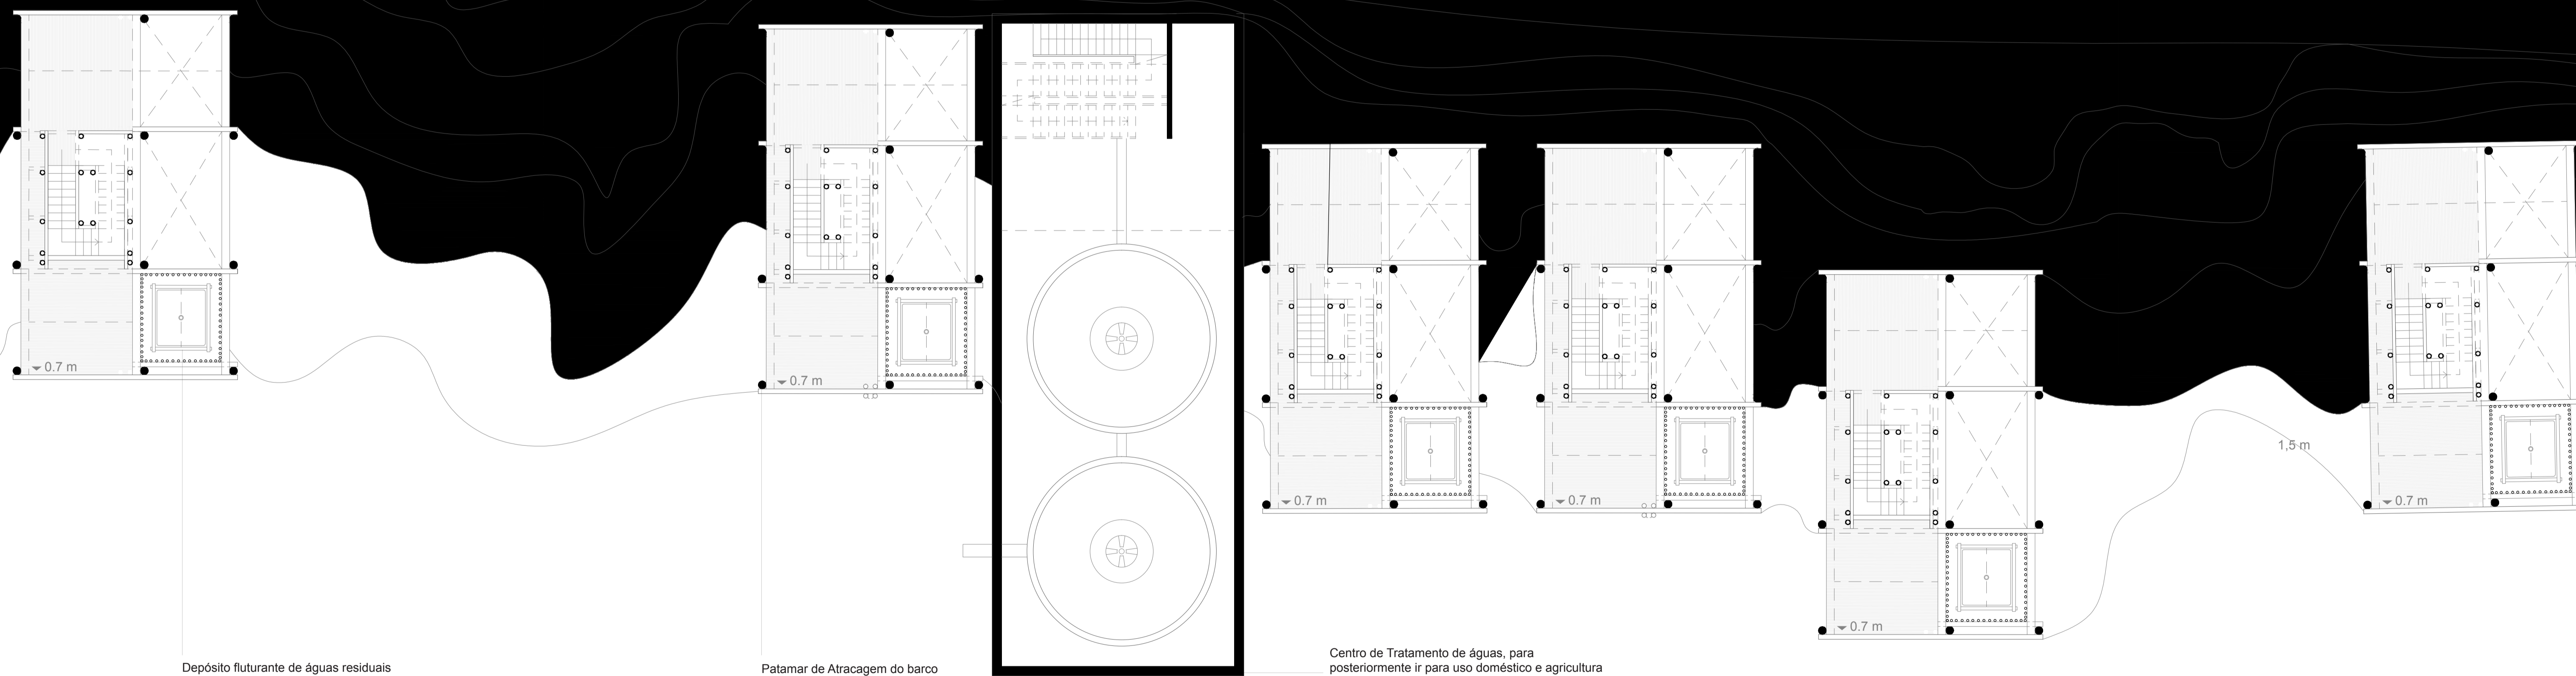

Depósito flutuante de águas residuais

Patamar de Atracagem do barco

Centro de Tratamento de águas, para posteriormente ir para uso doméstico e agricultura

TITULO :	Anexo 15	FOLHA
ASSUNTO :	Planta Piso -3	
ESCALA :	Escala 1:100	
DATA :	30/09/2015	






Corte 2  
Escala 1:200



Planta esquemática do corte  
Escala 1:5000

Planta Piso -2

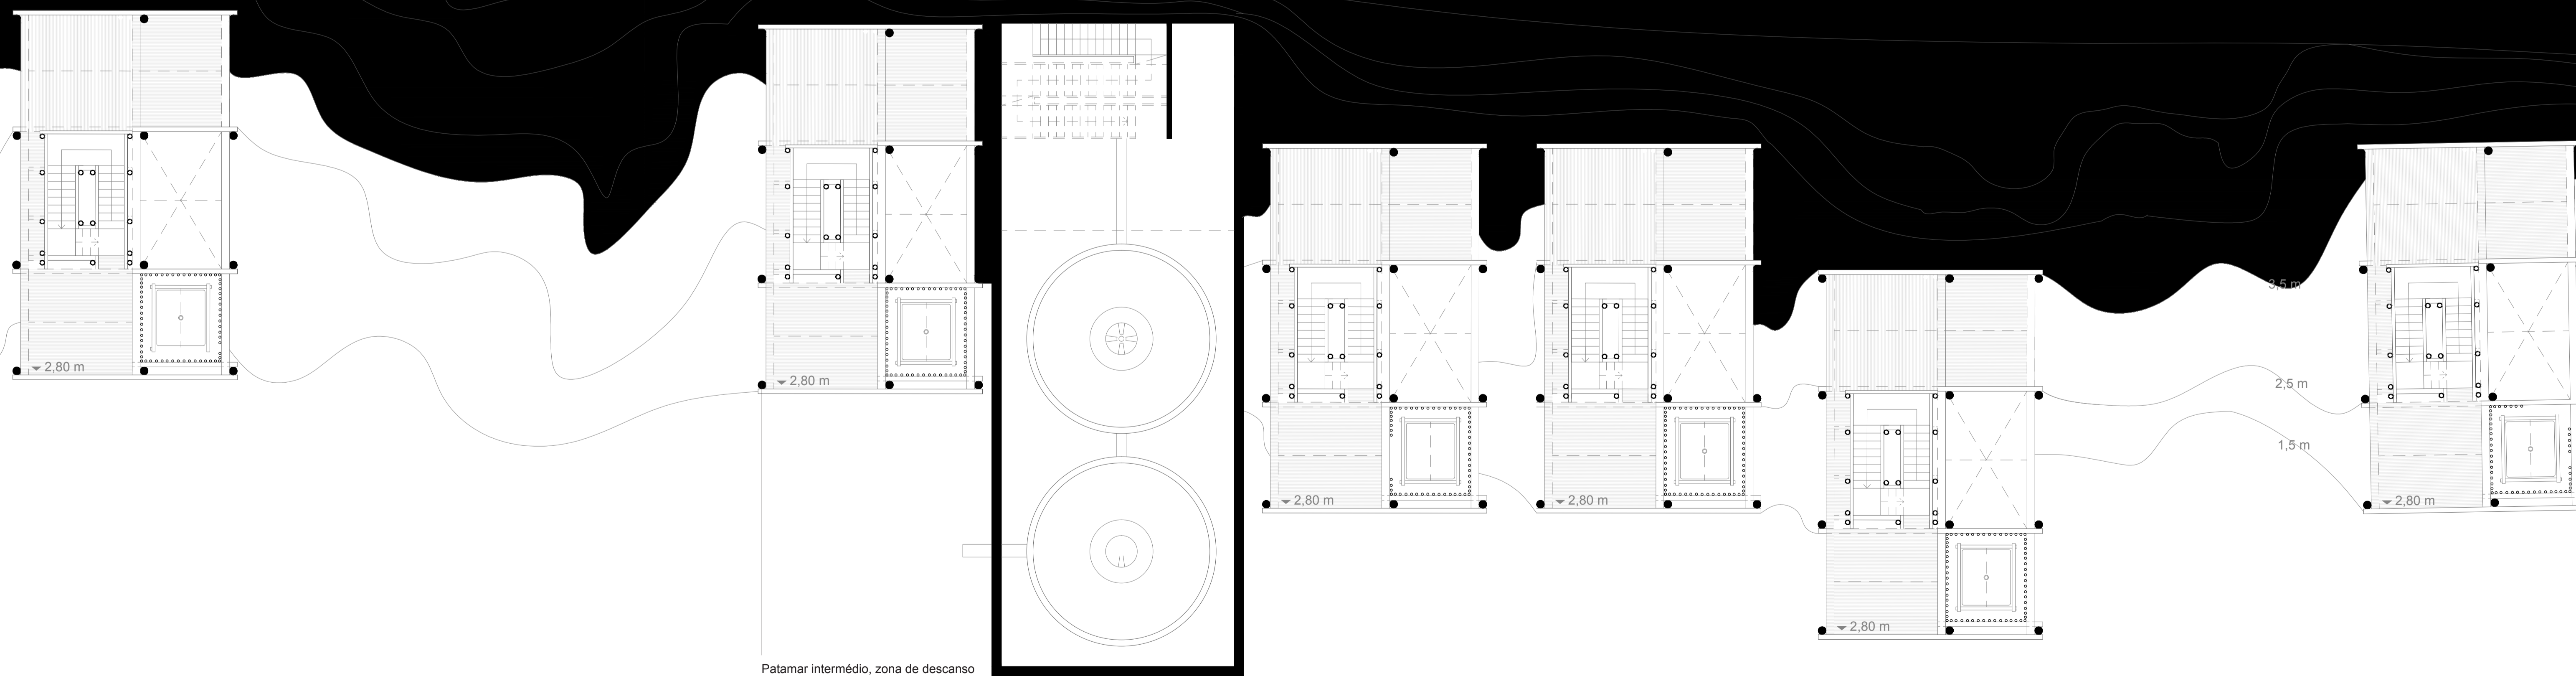


Patamar intermédio, zona de descanso e lazer

TITULO :	Anexo 16	FOLHA
ASSUNTO :	Plantas Piso -2	
ESCALA :	Escala 1:100	
DATA :	30/09/2015	




17 m  
13 m  
9 m  
5,60 m  
2,80 m  
0,7 m

Corte 3  
Escala 1:200

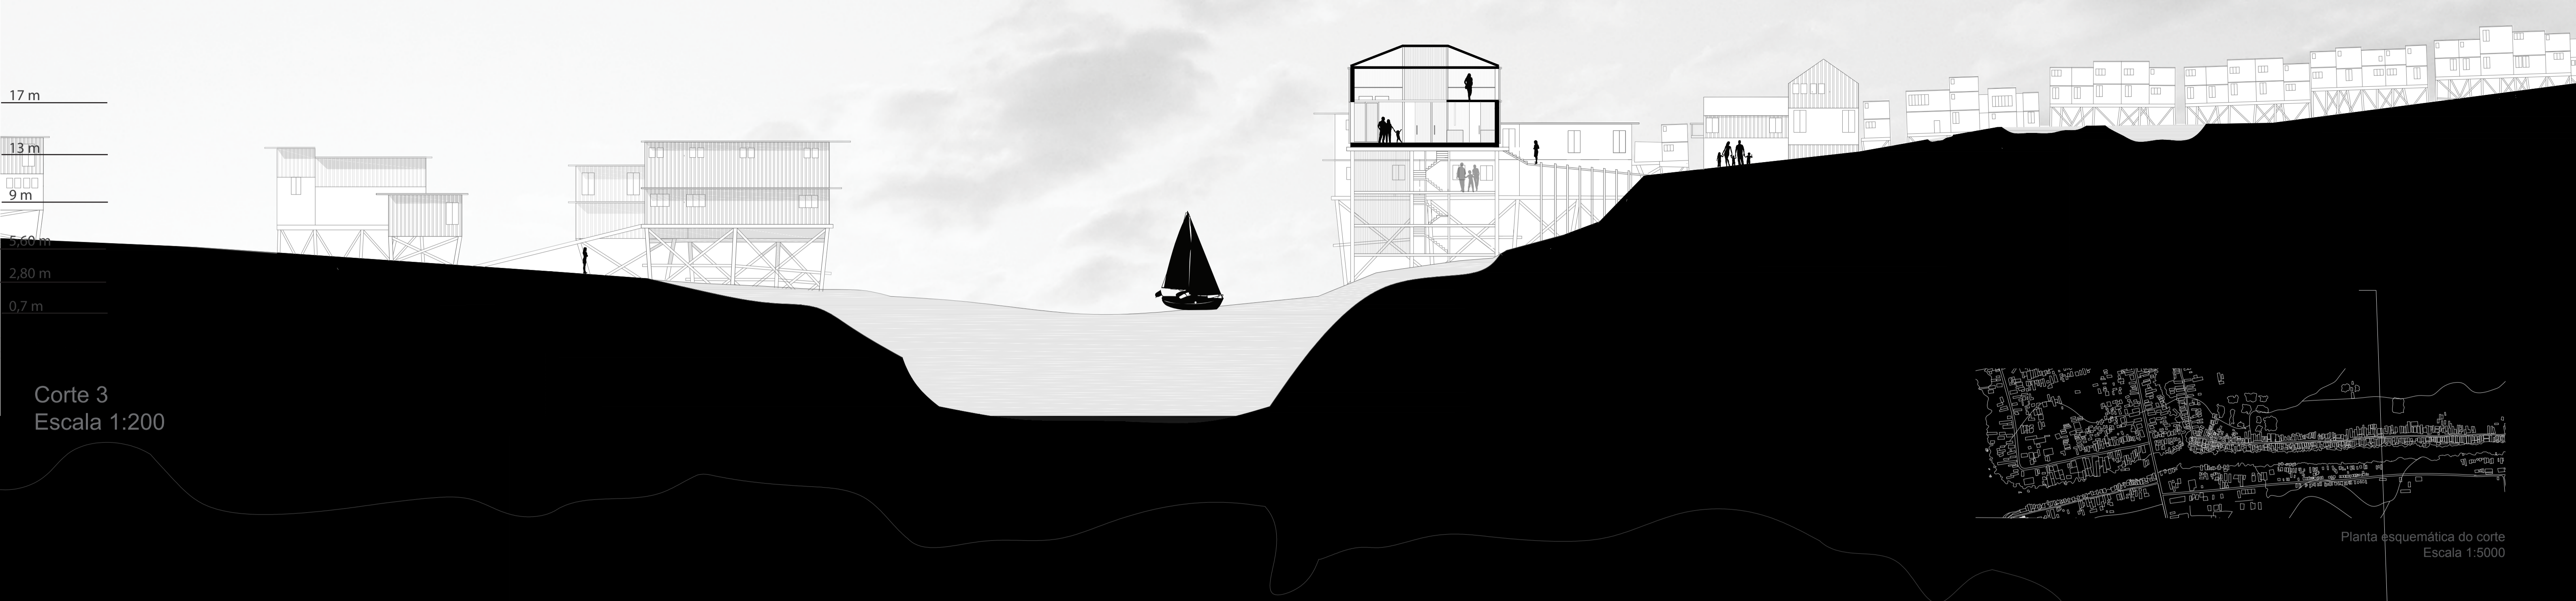

Planta esquemática do corte  
Escala 1:5000

Planta Piso -1  
Escala 1:200

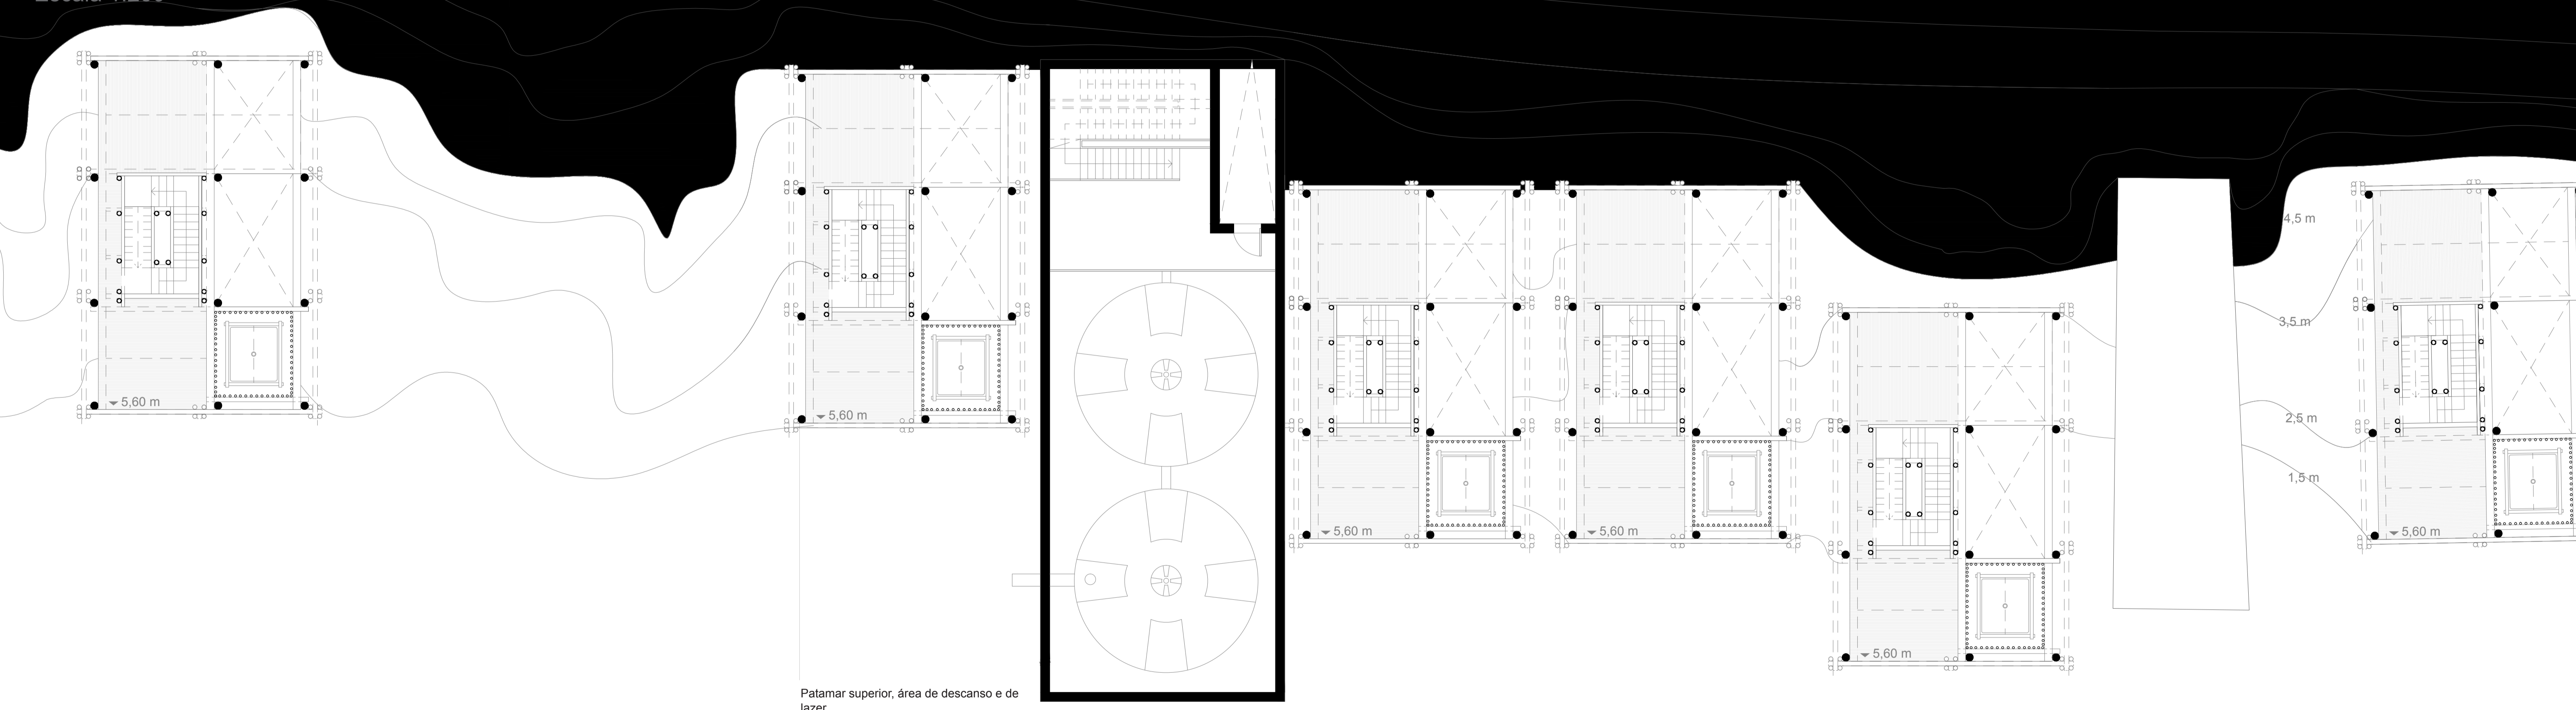

Patamar superior, área de descanso e de lazer

TITULO :	Anexo 17	FOLHA
ASSUNTO :	Planta Piso -1	20
ESCALA :	Escala 1:100	
DATA :	30/09/2015	






Alçado Norte  
Escala 1.200

- 1- Hall de entrada
- 2- Instalações sanitárias
- 3- Cozinha
- 4- Sala de jantar
- 5- Sala de estar
- 6- Quarto 1

Planta Piso 0

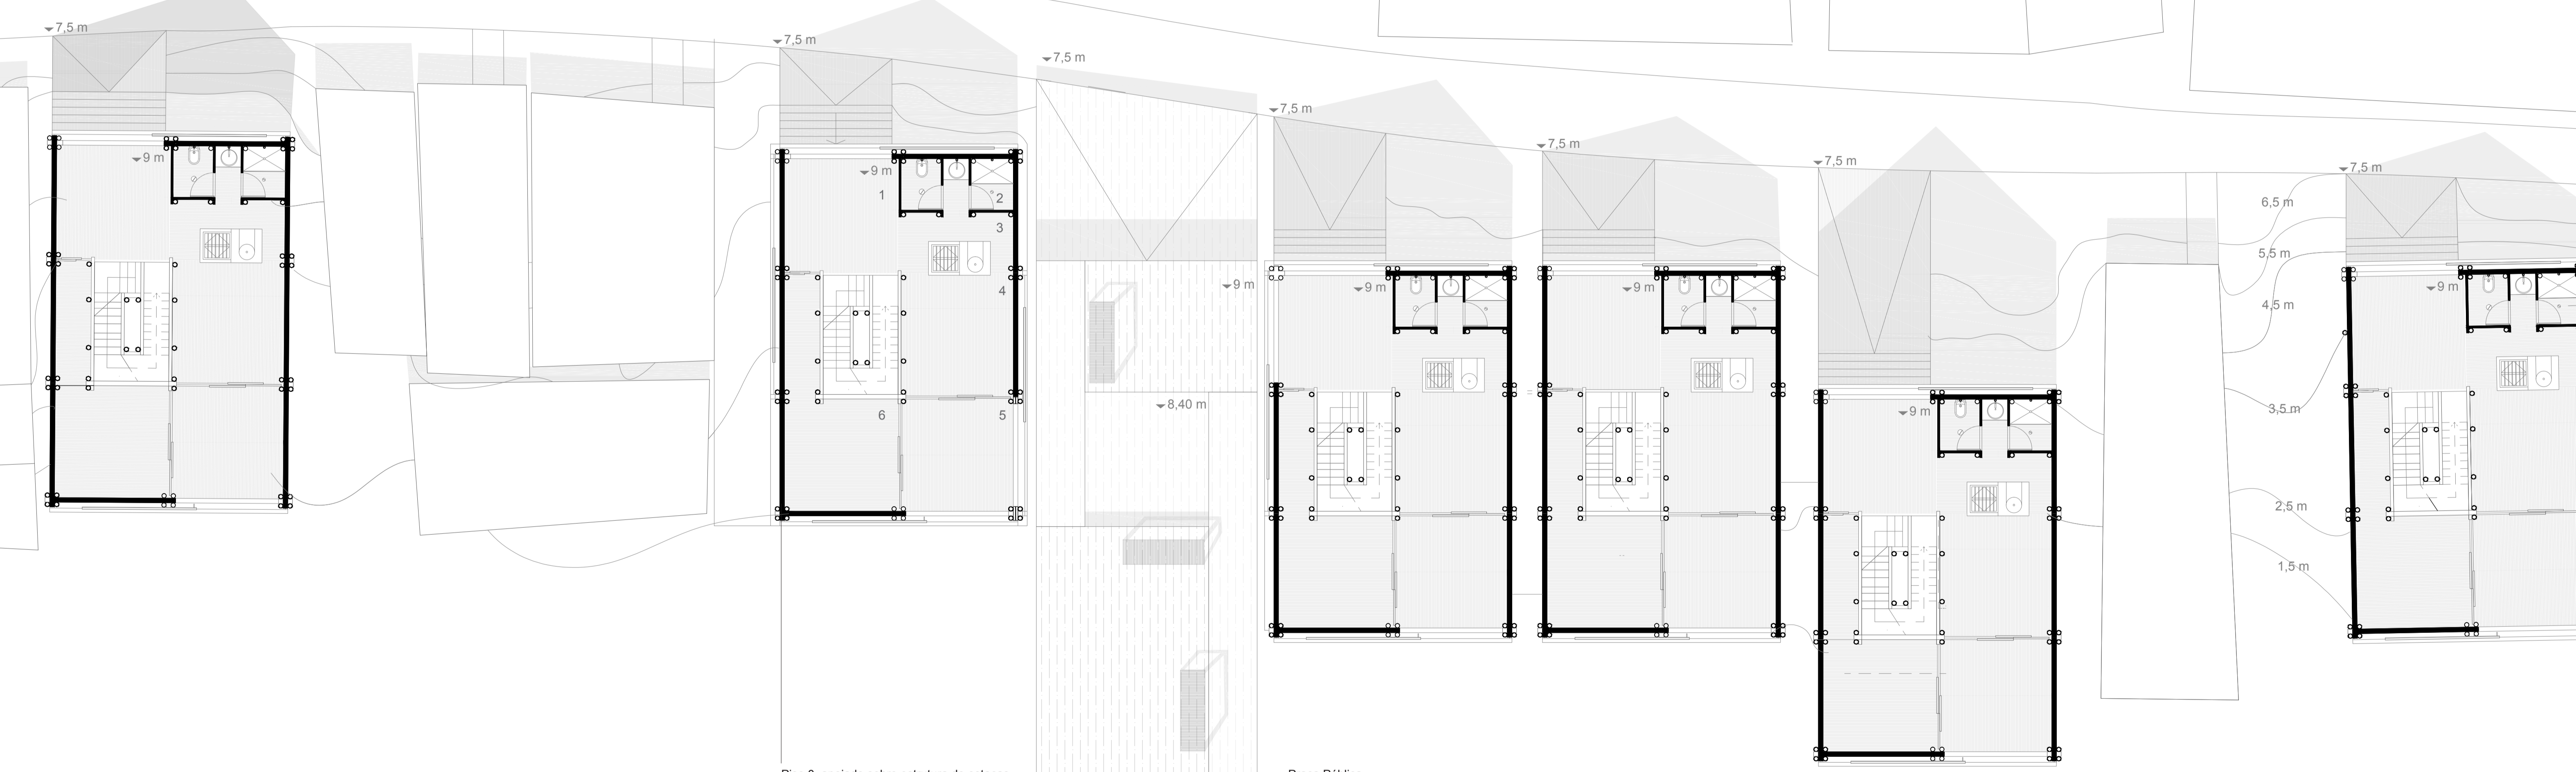

Piso 0, apoiado sobre estrutura de estacas que suporta o esqueleto da estrutura

Praça Pública

TITULO : Anexo 18

FOLHA

ASSUNTO : Planta Piso 0

ESCALA : Escala 1:100

DATA : 30/09/2015






17 m  
13 m  
9 m  
5,60 m  
2,80 m  
0,7 m

Alçado Sul  
Escala 1:200

1- Quarto 2 e sala de leitura

Planta Piso -1  
Escala 1:200

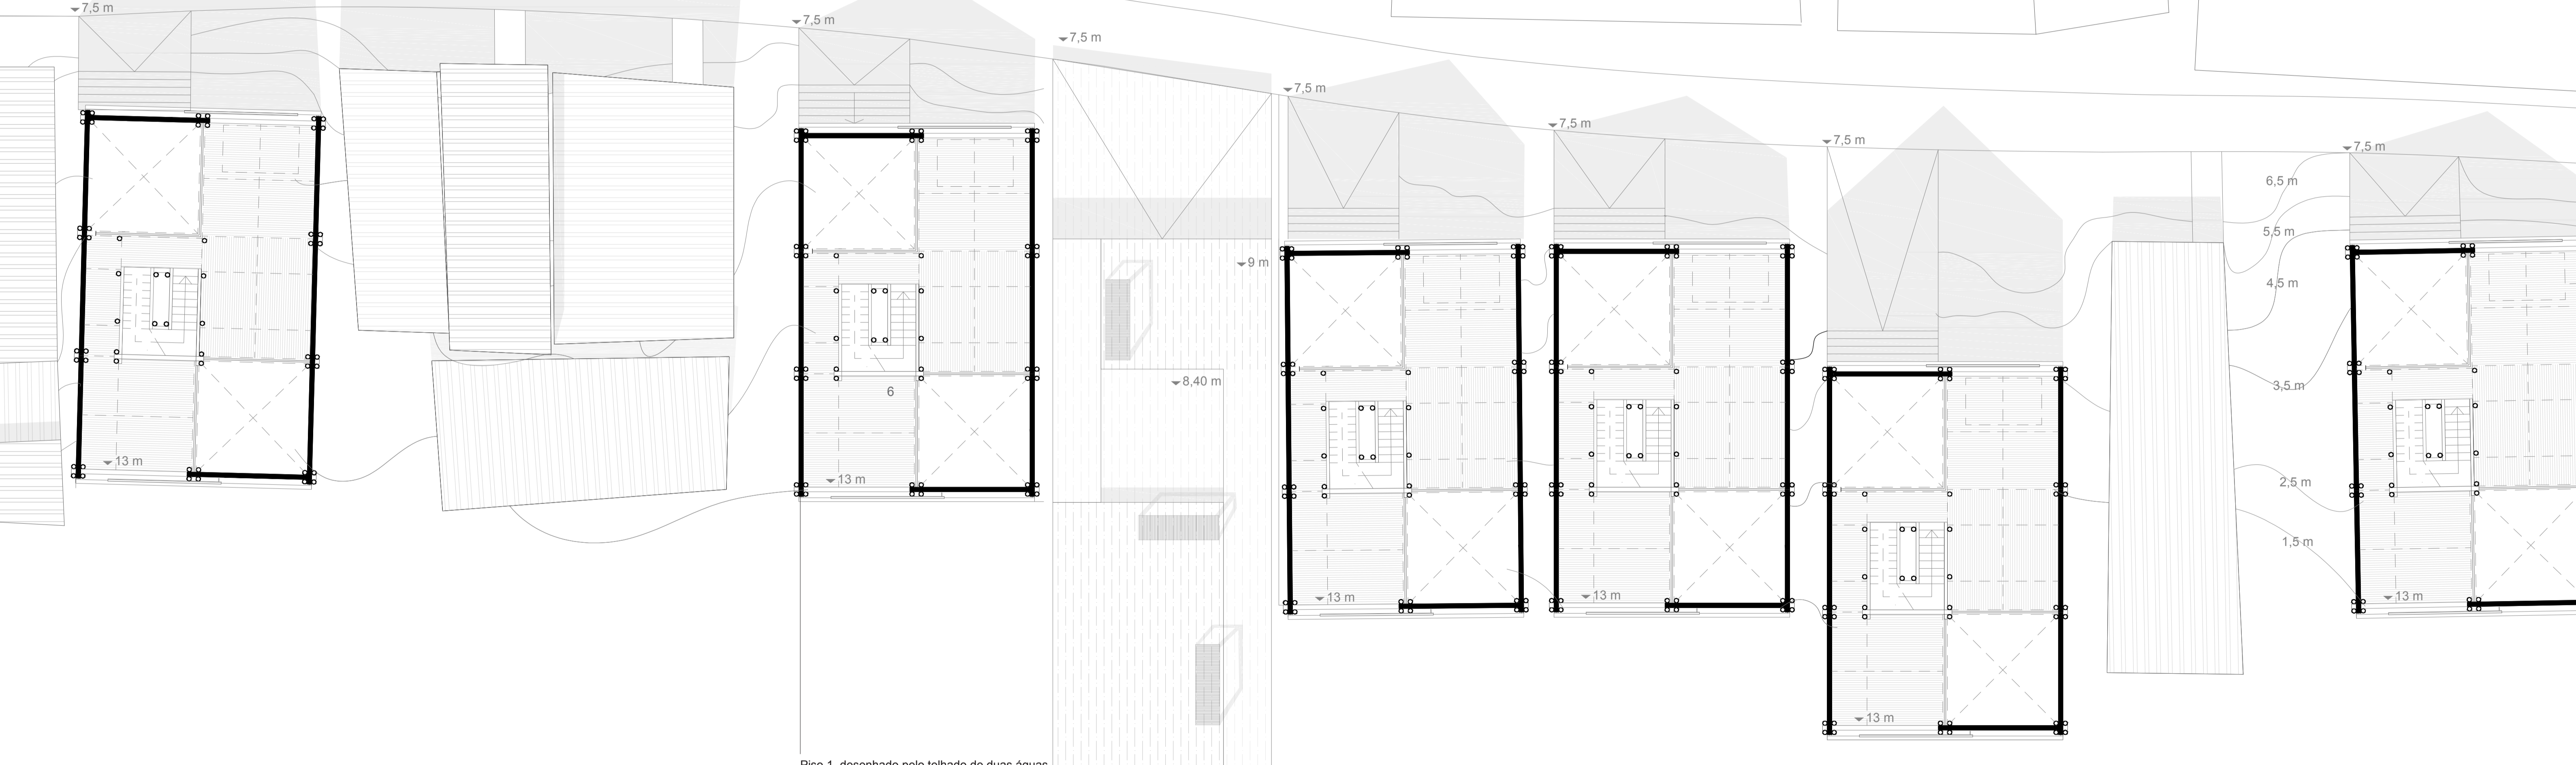

Piso 1, desenhado pelo telhado de duas águas, local de descanso, área livre e flexível.

TITULO : Anexo 19

ASSUNTO : Planta Piso 1

ESCALA : Escala 1:100

DATA : 30/09/2015



FOLHA

22