


PLANTA PISO TÉRREO

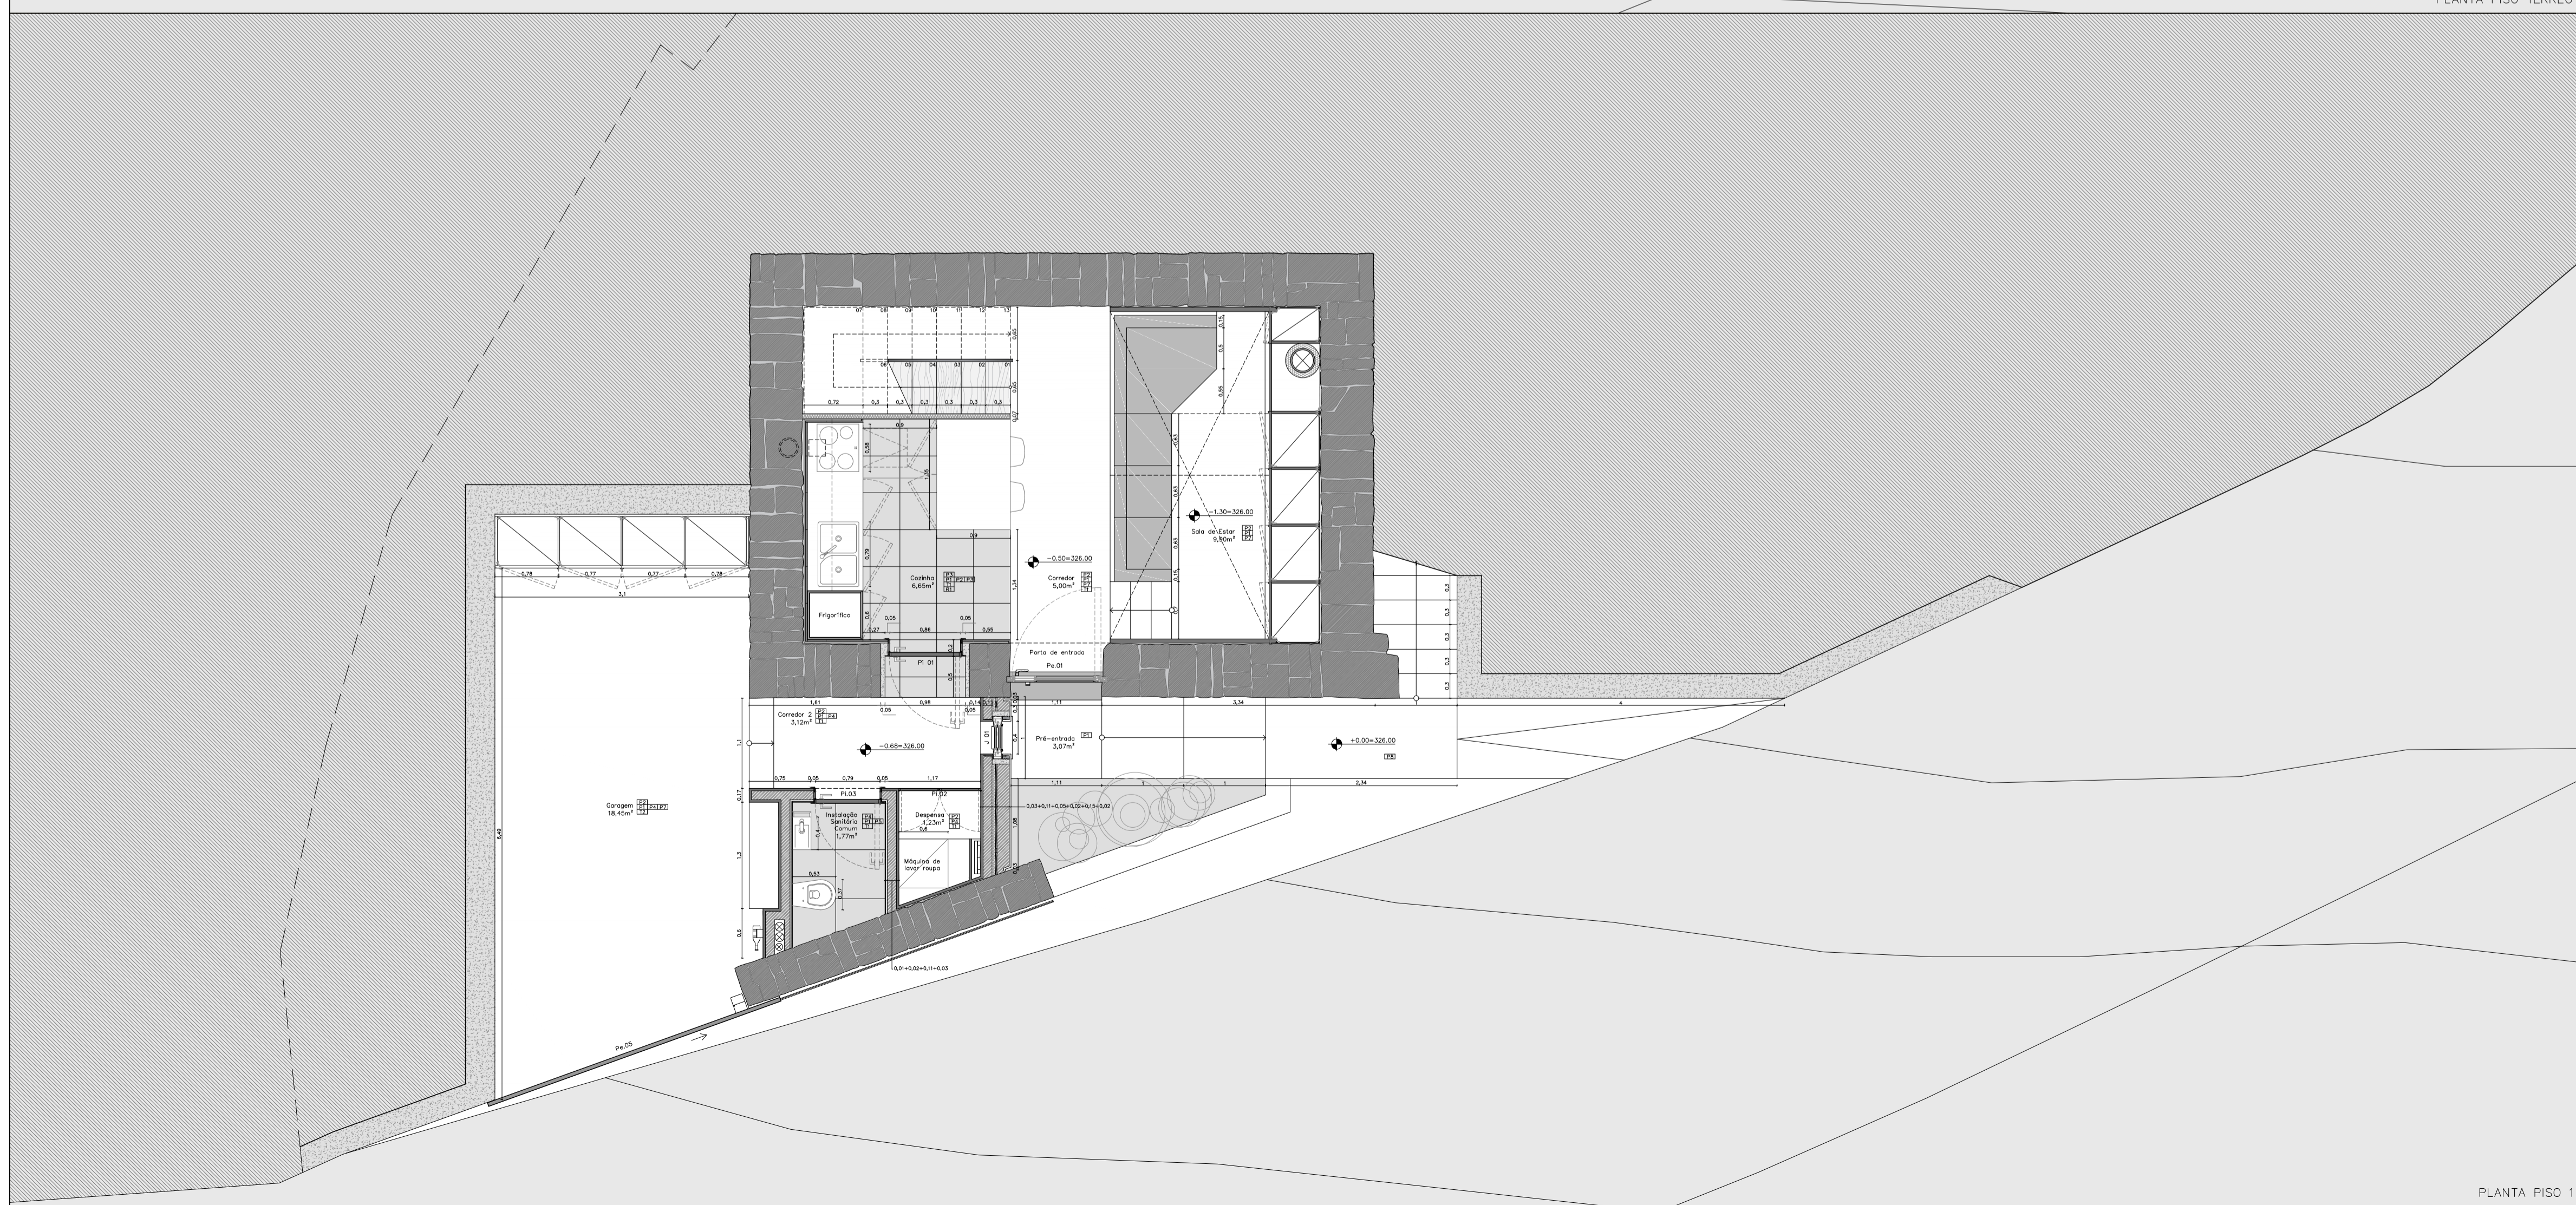

PLANTA PISO 1

ÁREAS DIVERSAS		
ÁREA DO LOTE		357,63 m <sup>2</sup>
ÁREA DE IMPLANTAÇÃO DO EDIFÍCIO PROPOSTO		52,28 m <sup>2</sup>
ÁREA NÃO OCUPADA DO LOTE		305,35 m <sup>2</sup>
PERCENTAGEM NÃO OCUPADA DO LOTE		85,38 %

ÁREAS		
VOLUME HABITACIONAL		
PISO TÉRREO		
GARAGEM		18,45 m <sup>2</sup>
INSTALAÇÃO SANITÁRIA COMUM		1,77 m <sup>2</sup>
ARRUMOS/DESPENSA		1,47 m <sup>2</sup>
CORREDOR 1		5,00 m <sup>2</sup>
CORREDOR 2		3,12 m <sup>2</sup>
COZINHA S/ ALÇAPÃO		6,65 m <sup>2</sup>
COZINHA C/ ALÇAPÃO		21,55 m <sup>2</sup>
SALA DE ESTAR		9,90 m <sup>2</sup>
ÁREA ÚTIL TOTAL PISO TÉRREO		46,36 m <sup>2</sup>
ÁREA BRUTA DE CONSTRUÇÃO PISO TÉRREO		83,74 m <sup>2</sup>

PISO 1		
QUARTO		15,78 m <sup>2</sup>
CLOSET		6,31 m <sup>2</sup>
INSTALAÇÃO SANITÁRIA PRIVADA		7,66 m <sup>2</sup>
ÁREA ÚTIL TOTAL PISO 1		29,75 m <sup>2</sup>
ÁREA BRUTA DE CONSTRUÇÃO PISO 1		52,08 m <sup>2</sup>

PISO 2		
REFÓGIO		27,69 m <sup>2</sup>
VARANDA		6,75 m <sup>2</sup>
ÁREA ÚTIL TOTAL PISO 1		34,44 m <sup>2</sup>
ÁREA BRUTA DE CONSTRUÇÃO PISO 1		55,35 m <sup>2</sup>

ESPAÇO EXTERIOR		
SUB-PÁTIO		3,82 m <sup>2</sup>
PÁTIO CHURRASCO		37,12 m <sup>2</sup>
CHURRASQUEIRA 1		4,52 m <sup>2</sup>
CHURRASQUEIRA 2		4,00 m <sup>2</sup>
CANTEIRO 1		3,81 m <sup>2</sup>
CANTEIRO 2		8,71 m <sup>2</sup>
JARDIM		82,71 m <sup>2</sup>
PISCINA		30,00 m <sup>2</sup>
PÁTIO PISCINA		101,57 m <sup>2</sup>
ÁREA ÚTIL TOTAL ESPAÇO EXTERIOR		319,62 m <sup>2</sup>
ÁREA BRUTA DE CONSTRUÇÃO		52,08 m <sup>2</sup>

**MAPA DE ACABAMENTOS**

P = PAVIMENTO  
 P = PAREDE  
 T = TETO  
 R = RODAPÉ  
 C = COBERTURA

- PAVIMENTOS:**
- P1 - Lajetas em betão branco palido 100x120 cm;
  - P2 - Microcimento do tipo SecilTEK AD 21;
  - P3 - Pavimento cerâmico do tipo Revigrés, Flint Glaciar cinza 45x45 cm;
  - P4 - Pavimento cerâmico do tipo Revigrés, Flint Glaciar cinza 60x60 cm;
  - P5 - Lajetas em madeira de carvalho 65x30 cm;
  - P6 - Flutuante antiderrapante, em madeira de carvalho, Cosenza 182x142 cm;
  - P7 - Pavimento cerâmico antiderrapante do tipo Revigrés, Flint Grafite cinza 120x60 cm;
  - P8 - Betão alagado de cor cinza;
  - P9 - Relva;
  - P10 - Vinil.
- PAREDES:**
- P1 - Alvenaria de pedra emparelhada preexistente à vista com betonilha nas fendas;
  - P2 - Gesso cartonado hidrófugo de cor branca com acabamento estanhado;
  - P3 - Azulejo cerâmico do tipo Revigrés, Flint Glaciar cinza 90x45 cm;
  - P4 - Madeira do tipo Juar Madeiras, Nogueira 1820x145x2 cm;
  - P5 - Azulejo cerâmico do tipo Revigrés, Flint Glaciar cinza 120x60 cm;
  - P6 - Reboco de cor branca;
  - P7 - Betão à vista;
  - P8 - Vinil.
- TETOS:**
- T1 - Gesso cartonado hidrófugo de cor branca com acabamento estanhado;
  - T2 - Betão à vista.
- COBERTURA:**
- C1 - Tijoleira cerâmica do tipo Revigrés, Flint Grafite cinza 120x60 cm;
  - C2 - Tijoleira cerâmica do tipo Revigrés, Flint Grafite cinza 120x60 cm;
  - C3 - Betão armado com acabamento a helicóptero do tipo SecilTEK, betão seco branco pré-dosado impermeabilizante.
- RODAPÉ:**
- R1 - Madeira de carvalho com perfil em alumínio.
- GRADEAMENTOS:**
- Gra 1 - Gradeamento em chapá zincar, pilotes cinza escuro;
  - Gra 2 - Gradeamento em vidro, com corrimão em inox em "U";
  - Gra 3 - Gradeamento em inox.

**NOTAS:**

COTA DE SOLICITA 0,00 = 326,00

CONFIRMAR TODAS AS COTAS EM OBRA

O PEQUENO LAR QUE FICOU PARA TRÁS:  
REABILITAR O VERNÁCULO MÍNIMO

LOCAL: RUA DA RENDA, CANEDÓ DE BASTO, BRAGA

OBJETO: PROJETO DE EXECUÇÃO PLANTA PISO TÉRREO E PISO 1

ESCALA: 1:50

DATA: FEVEREIRO 2018

09 - PE