


ALDEIA DE VAIVARDINHO

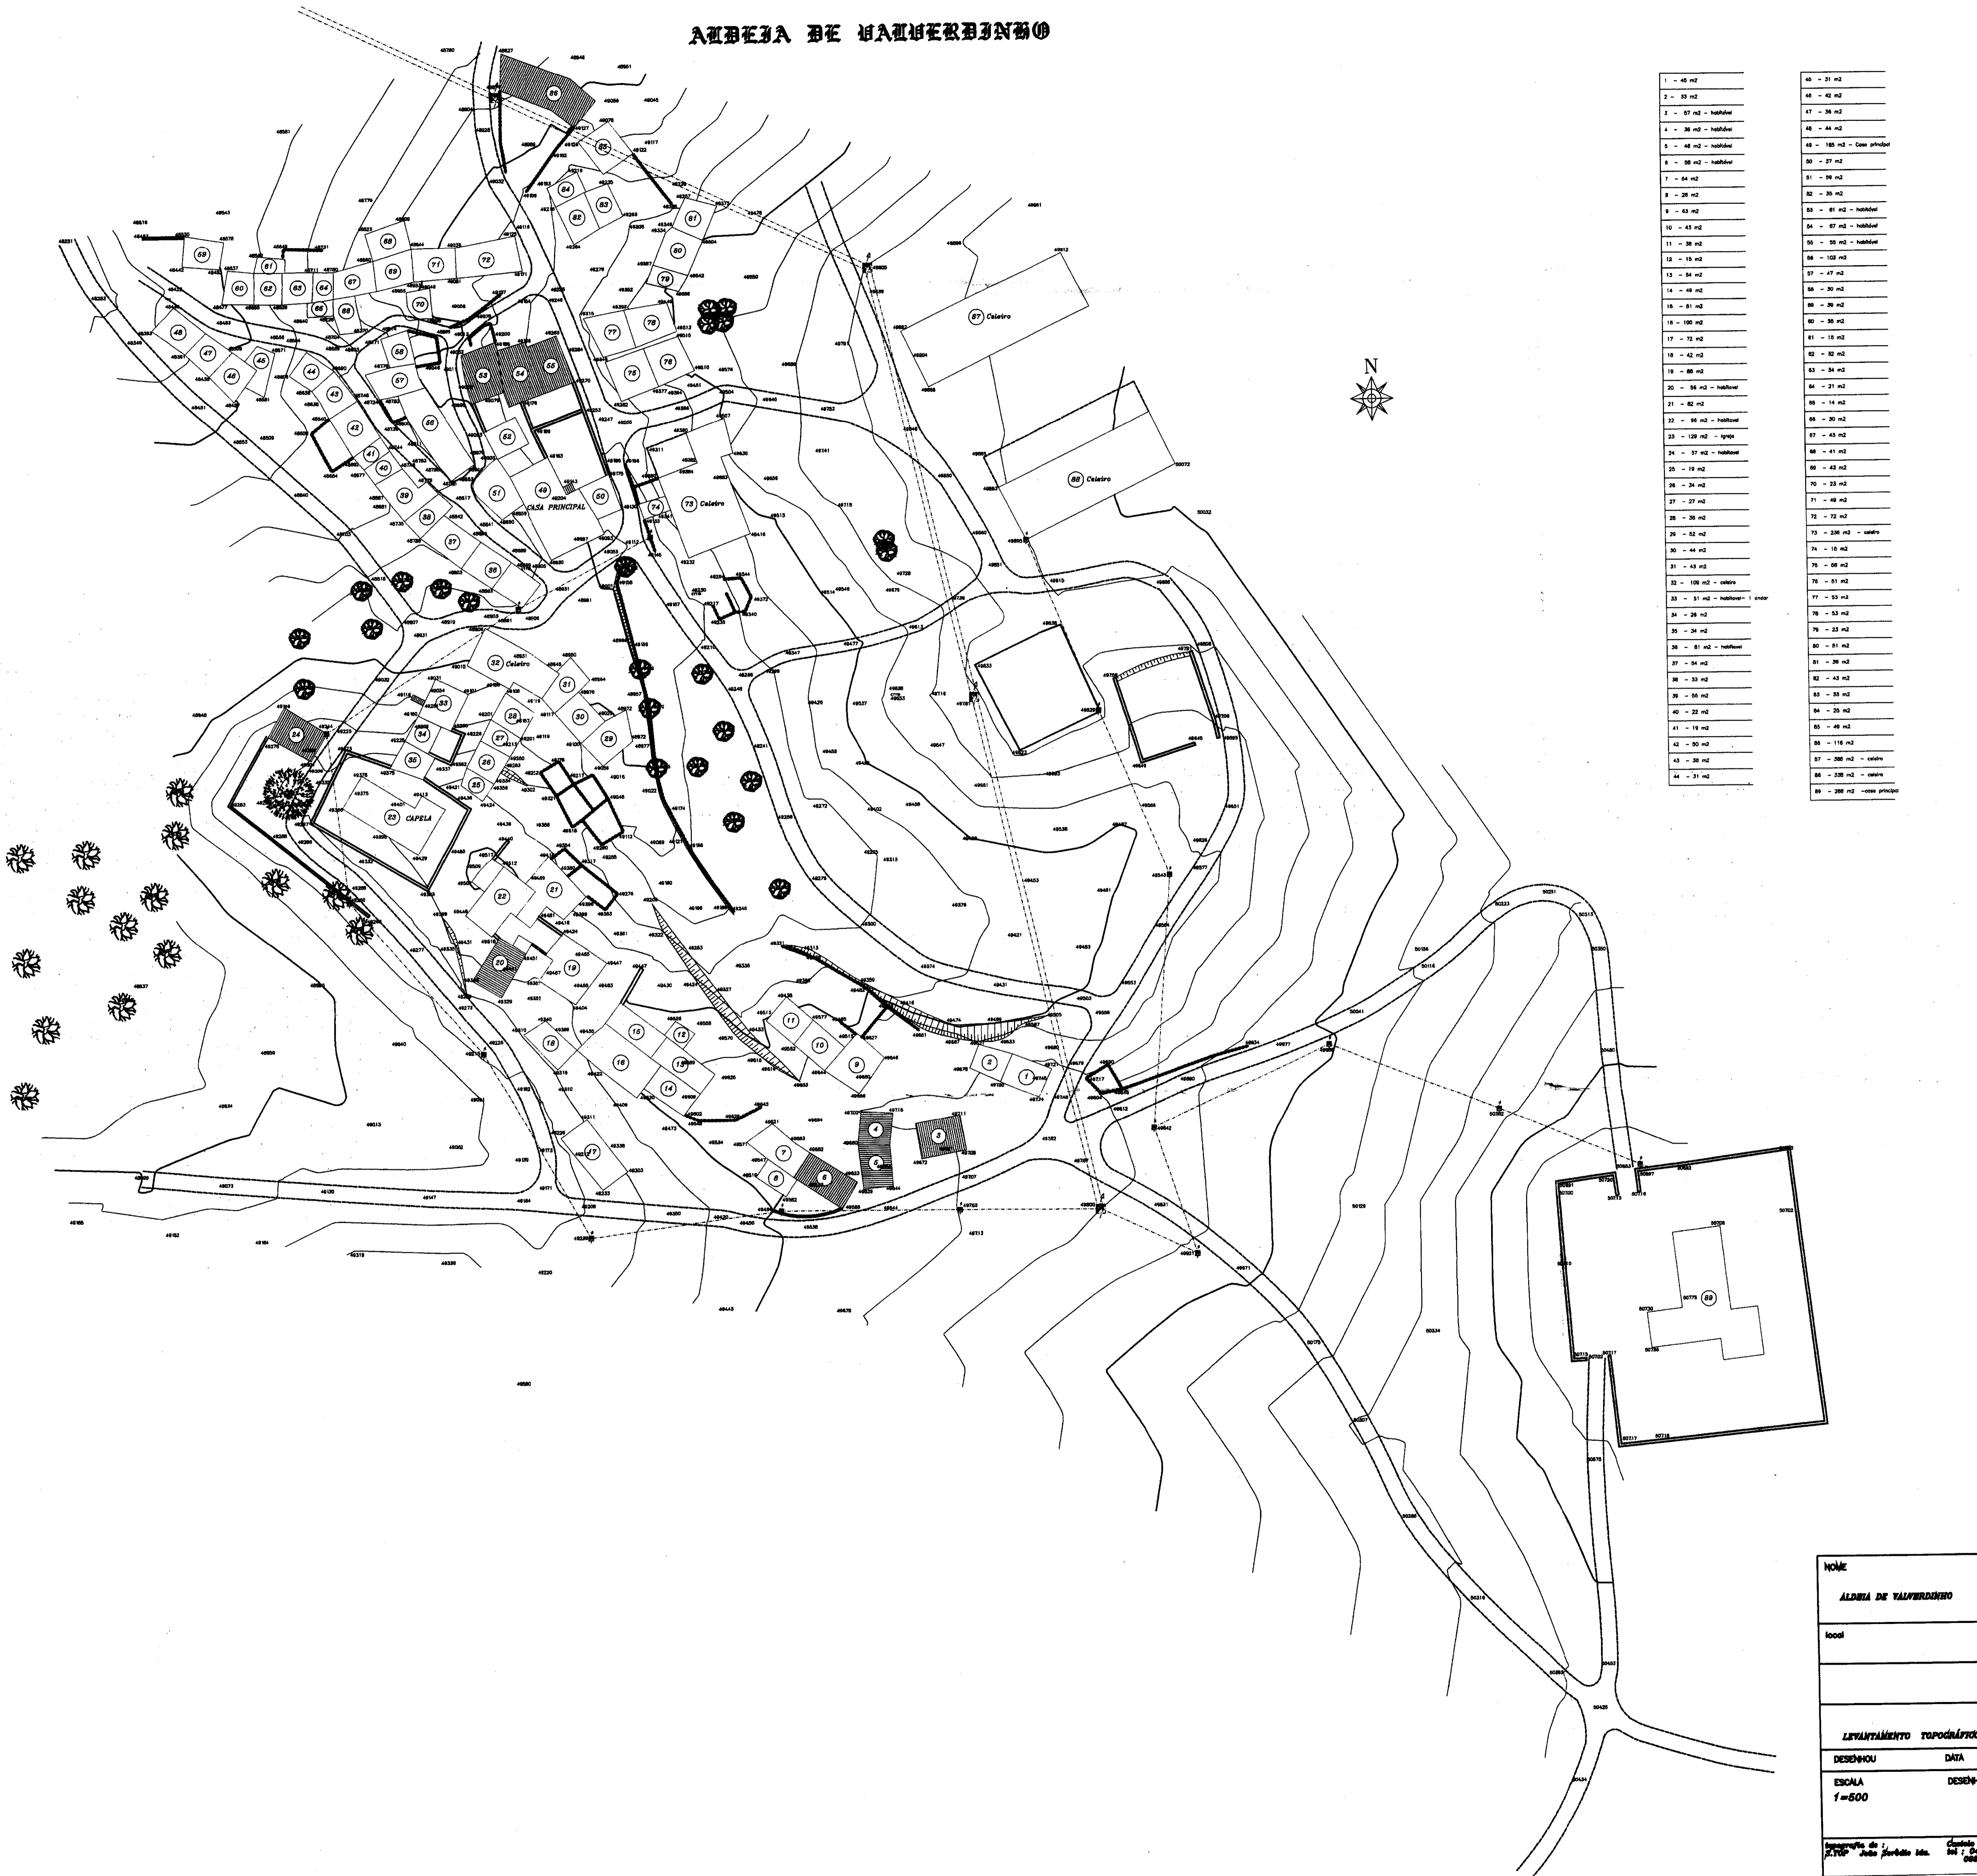

1 - 40 m2	46 - 31 m2
2 - 35 m2	47 - 42 m2
3 - 37 m2 - habitação	48 - 36 m2
4 - 36 m2 - habitação	49 - 44 m2
5 - 46 m2 - habitação	50 - 103 m2 - Casa principal
6 - 58 m2 - habitação	51 - 37 m2
7 - 64 m2	52 - 39 m2
8 - 28 m2	53 - 61 m2 - habitação
9 - 43 m2	54 - 47 m2 - habitação
10 - 43 m2	55 - 35 m2 - habitação
11 - 38 m2	56 - 103 m2
12 - 19 m2	57 - 47 m2
13 - 84 m2	58 - 30 m2
14 - 49 m2	59 - 30 m2
15 - 81 m2	60 - 36 m2
16 - 100 m2	61 - 15 m2
17 - 72 m2	62 - 52 m2
18 - 42 m2	63 - 34 m2
19 - 66 m2	64 - 21 m2
20 - 56 m2 - habitação	65 - 14 m2
21 - 52 m2	66 - 30 m2
22 - 56 m2 - habitação	67 - 43 m2
23 - 128 m2 - Igreja	68 - 41 m2
24 - 37 m2 - habitação	69 - 43 m2
25 - 19 m2	70 - 23 m2
26 - 34 m2	71 - 49 m2
27 - 27 m2	72 - 72 m2
28 - 36 m2	73 - 238 m2 - celeiro
29 - 52 m2	74 - 10 m2
30 - 44 m2	75 - 68 m2
31 - 43 m2	76 - 61 m2
32 - 100 m2 - celeiro	77 - 53 m2
33 - 51 m2 - habitação - 1 casa	78 - 53 m2
34 - 26 m2	79 - 23 m2
35 - 34 m2	80 - 61 m2
36 - 81 m2 - habitação	81 - 36 m2
37 - 54 m2	82 - 43 m2
38 - 33 m2	83 - 33 m2
39 - 50 m2	84 - 25 m2
40 - 22 m2	85 - 49 m2
41 - 19 m2	86 - 115 m2
42 - 50 m2	87 - 285 m2 - celeiro
43 - 39 m2	88 - 335 m2 - celeiro
44 - 31 m2	89 - 288 m2 - casa principal

NOME	
ALDEIA DE VAIVARDINHO	
local	
LEVANTAMENTO TOPOGRÁFICO	
DESENHO	DATA / /
ESCALA	DESENHO N-
1=500	
<small> Geopólio de J. Custos de Brás-TOMAR S.TOP João Fortes lda. Nº 1 248/07716 2007/241716 </small>	