



CORTE LONGITUDINAL 3 - PARTE II AUDITÓRIO

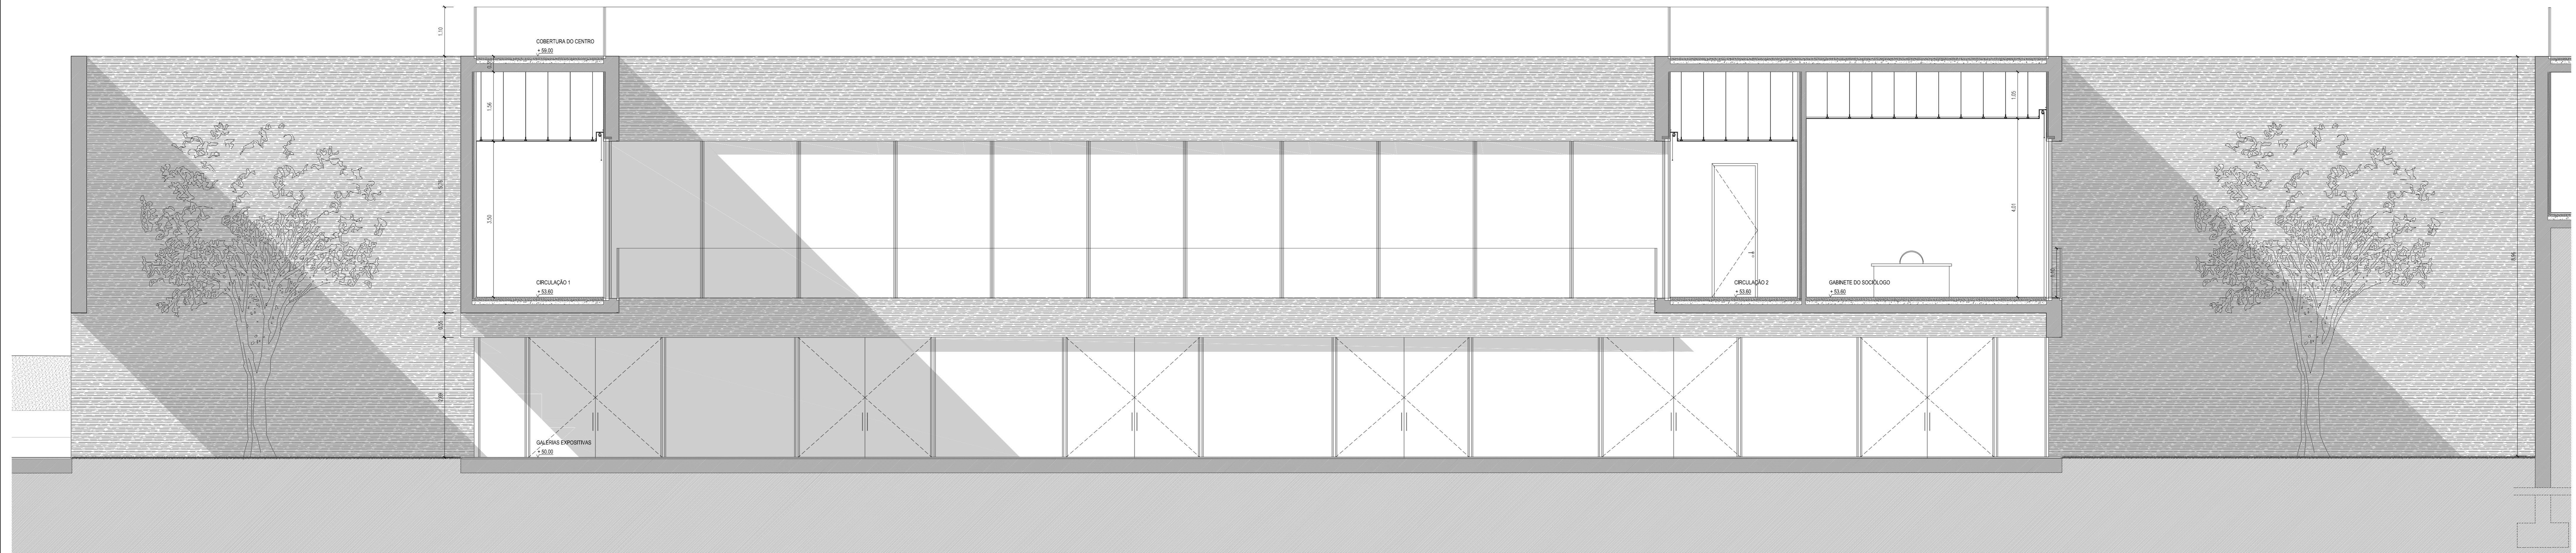

CORTE LONGITUDINAL 3 - PARTE II CENTRO

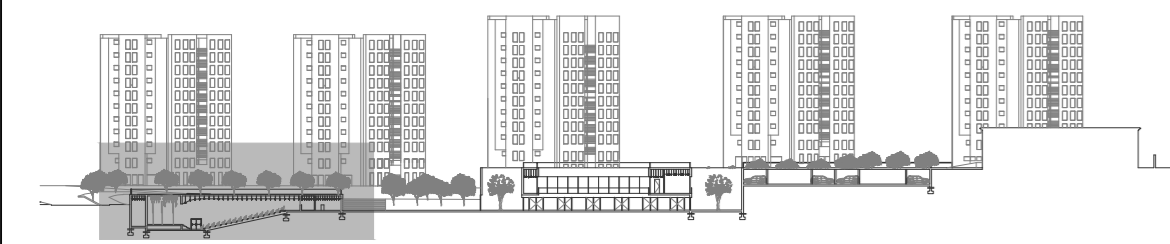