



CORTE O3 ANEXOS CASA PINA FALCÃO

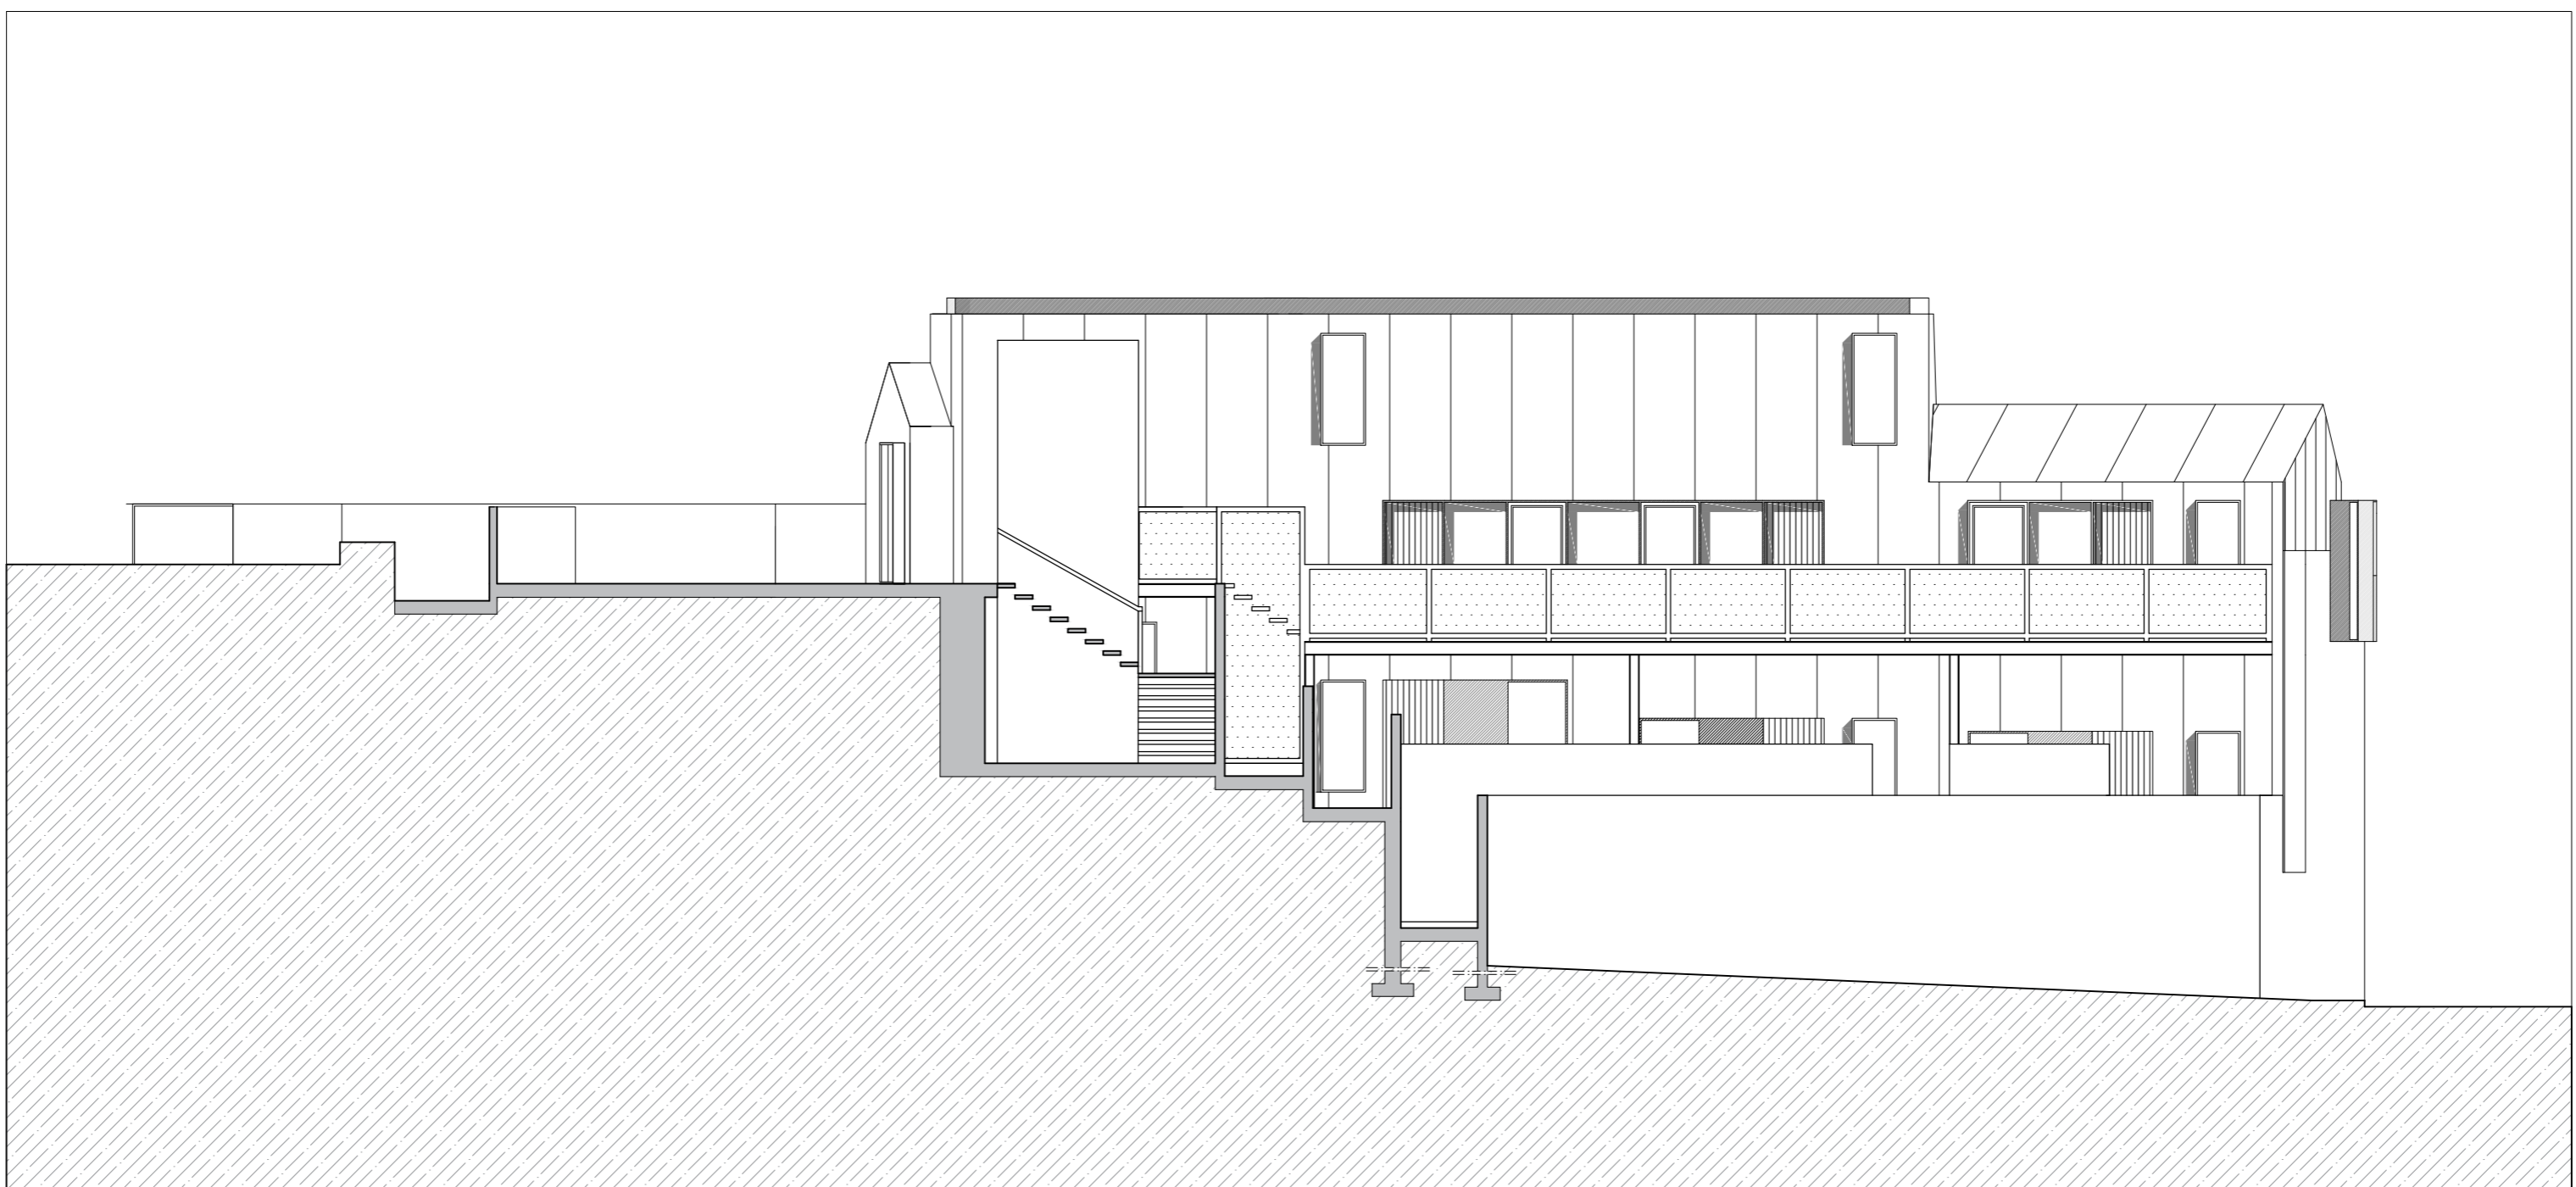

CORTE O4 ANEXOS CASA PINA FALCÃO

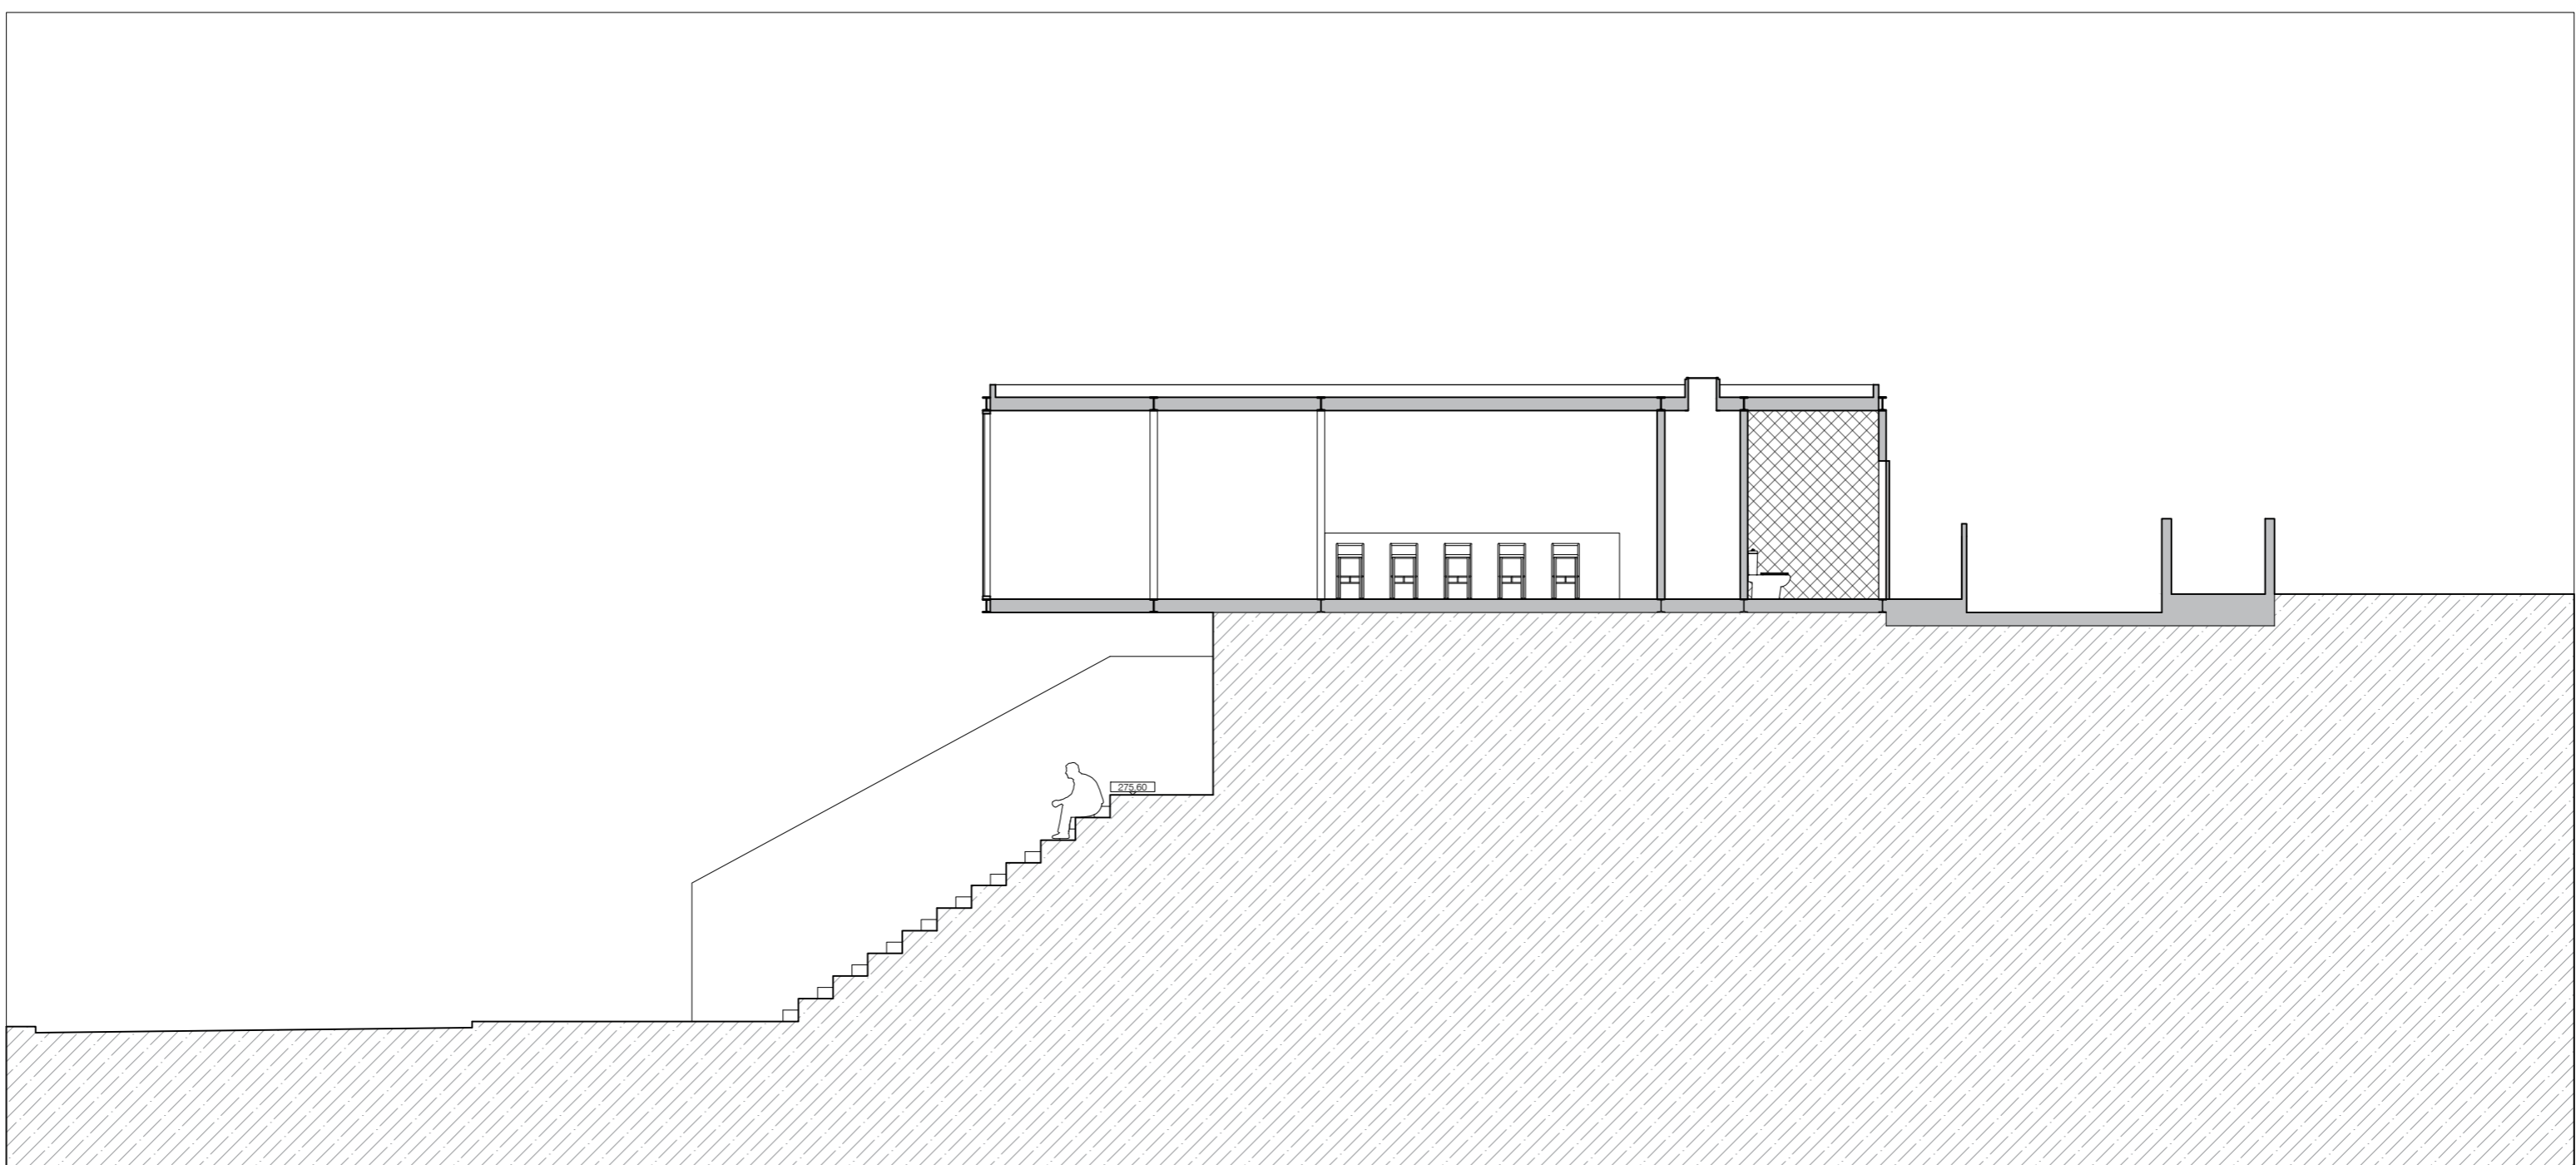

CORTE E1 ANEXOS CASA PINA FALCÃO