




C04

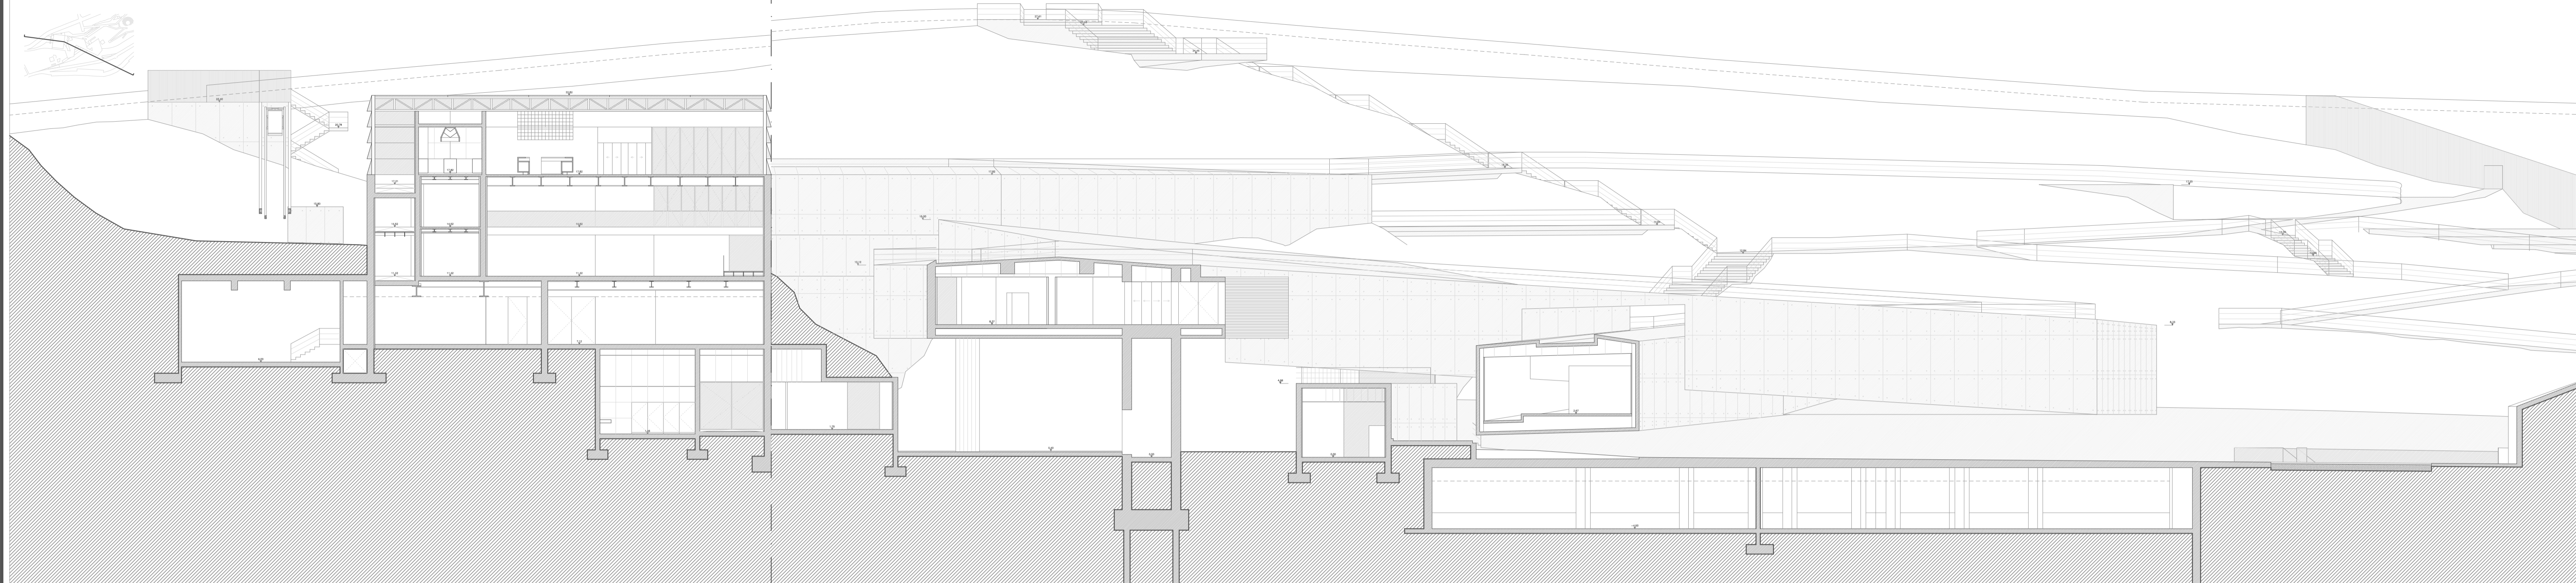

C05

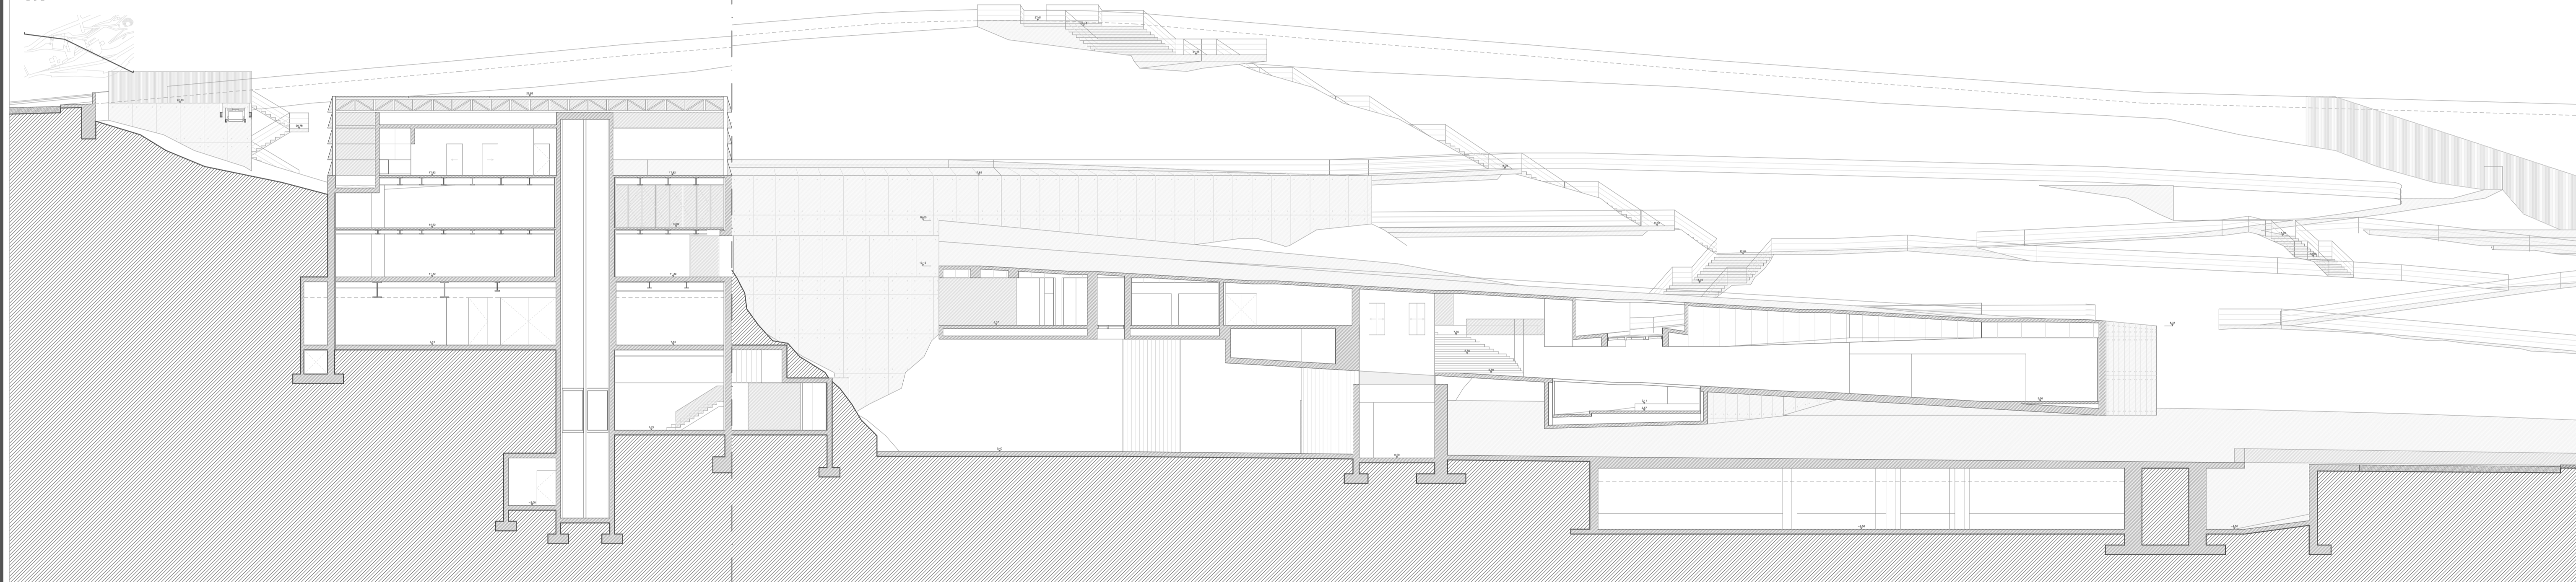

C06

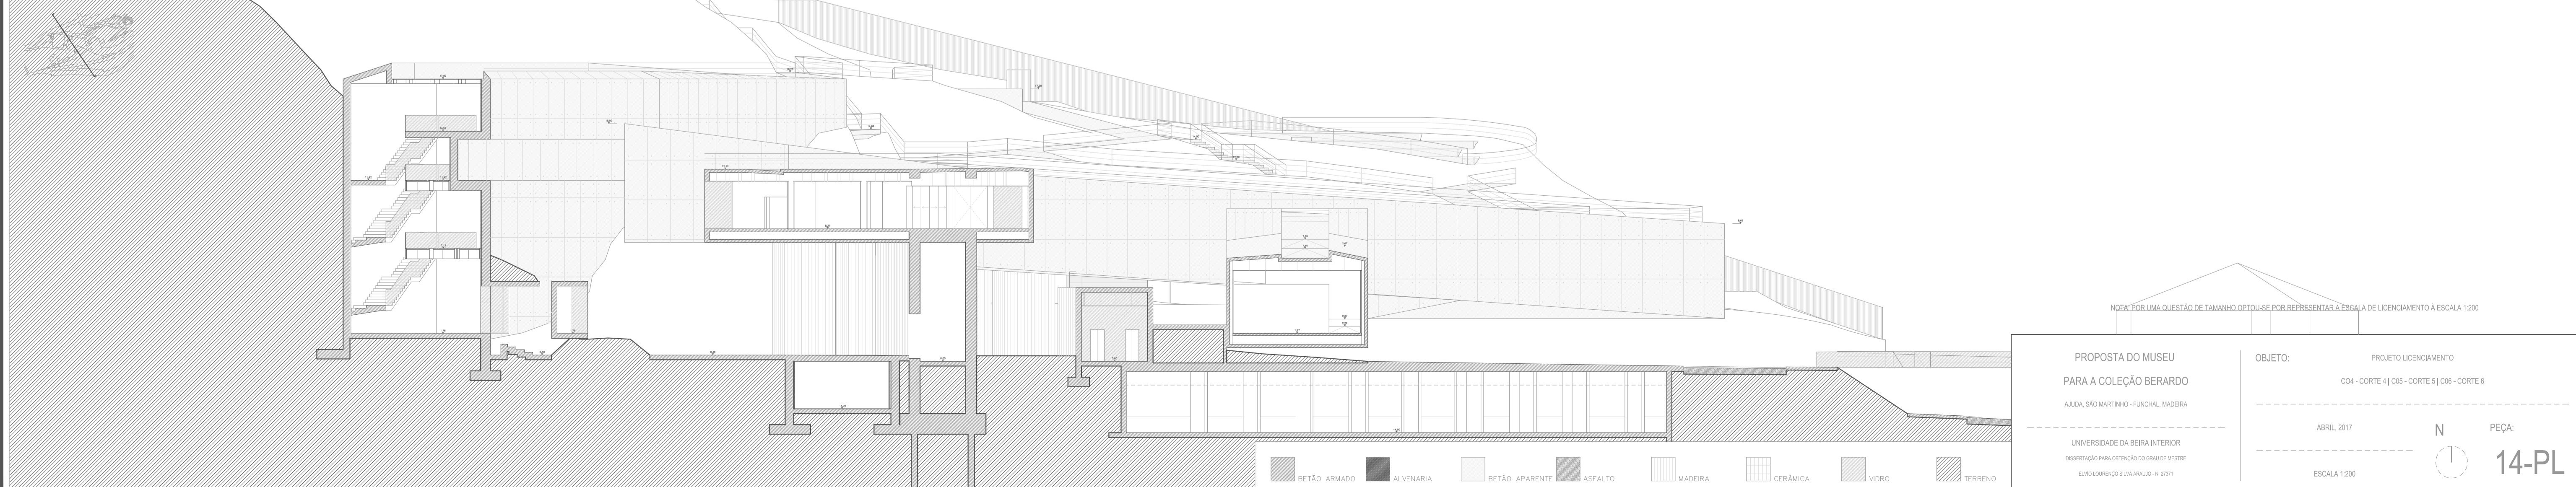

NOTA: POR UMA QUESTÃO DE TAMANHO OPTOU-SE POR REPRESENTAR A ENCALA DE LICENCIAMENTO A ESCALA 1:200

PROPOSTA DO MUSEU  
 PARA A COLEÇÃO BERARDO  
 ALJUBA, SÃO MARTINHO - FUNCHAL, MADEIRA

UNIVERSIDADE DA BEIRA INTERIOR  
 OBSERVAÇÃO PARA OBTENÇÃO DO GRAU DE MESTRE  
 ELIAS LOURENÇO SILVA ANJULO - N.º 2721

OBJETO: PROJETO LICENCIAMENTO  
 C04 - CORTE 4 | C05 - CORTE 5 | C06 - CORTE 6

ABRIL, 2017

ESCALA 1:200

N



PEÇA:

14-PL

■ BETÃO ARMADO   ■ ALVENARIA   ■ BETÃO APARENTE   ■ ASFALTO   ■ MADEIRA   ■ CERÂMICA   ■ VIDRO   ■ TERRENO