

15.64
15.37

14.36
14.22
13.94
13.60

10.92
10.61
10.42

9.47



8.47

7.42
7.12
6.82

6.12

4.39
3.93
3.61
3.27

1.44
0.76
0.0

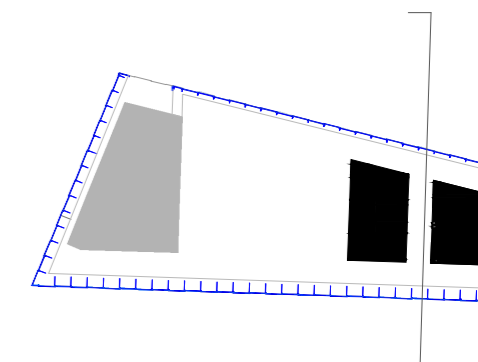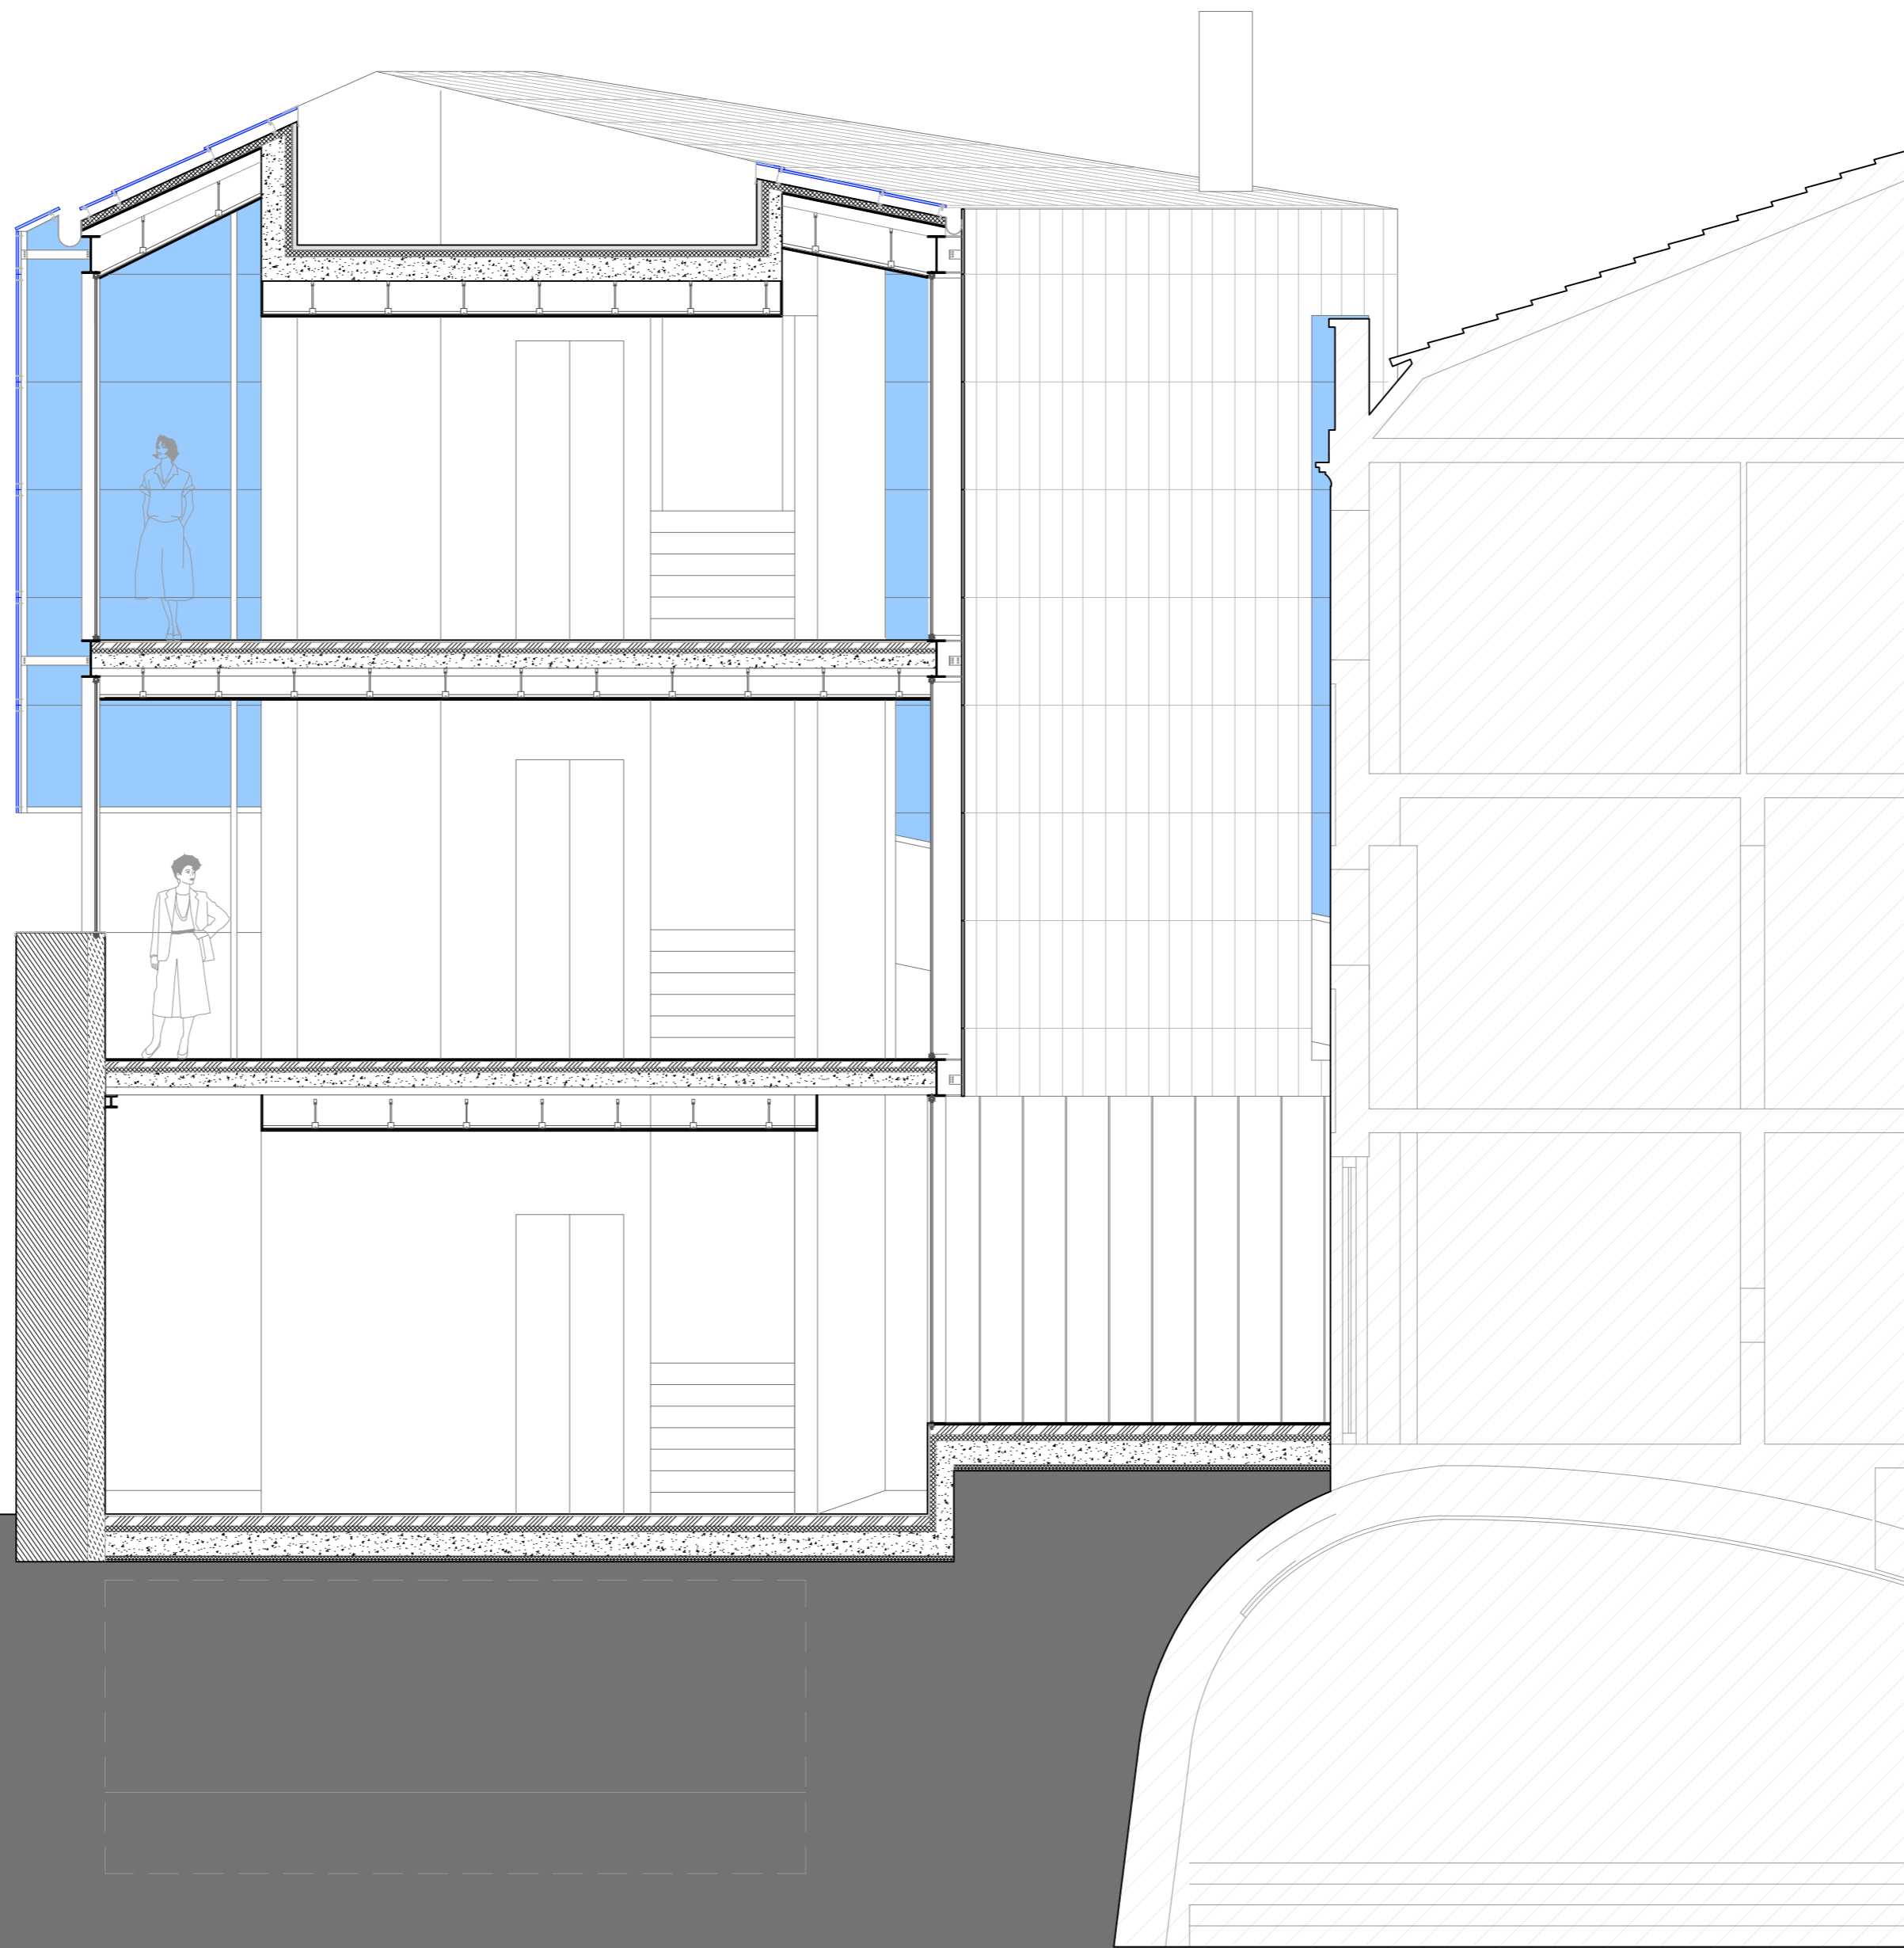

- TERRENO
- SEDE DA ORDEM DOS ARQUITETOS
- EXISTENTE
- REFORÇO DO EXISTENTE
- PLÁSTICO RECICLADO
- BETÃO ARMADO
- ISOLAMENTO TÉRMICO
- TELA IMPERMEABILIZANTE
- REVESTIMENTO CERÂMICO
- PAVIMENTO - CIMENTO AFAGADO
- PAVIMENTO - MADEIRA
- CAMADA DE REGULARIZAÇÃO
- BETÃO DE LIMPEZA

DISSERTAÇÃO DE MESTRADO - AMPLIAÇÃO DA (NOSSA) SEDE
UNIVERSIDADE DA BEIRA INTERIOR

DESCRIÇÃO	ESCALA	FOLHA
CORTE B	1:50	P. 8