



RÉS DO CHÃO – REDES DE ÁGUAS RESIDUAIS E PLUVIAIS

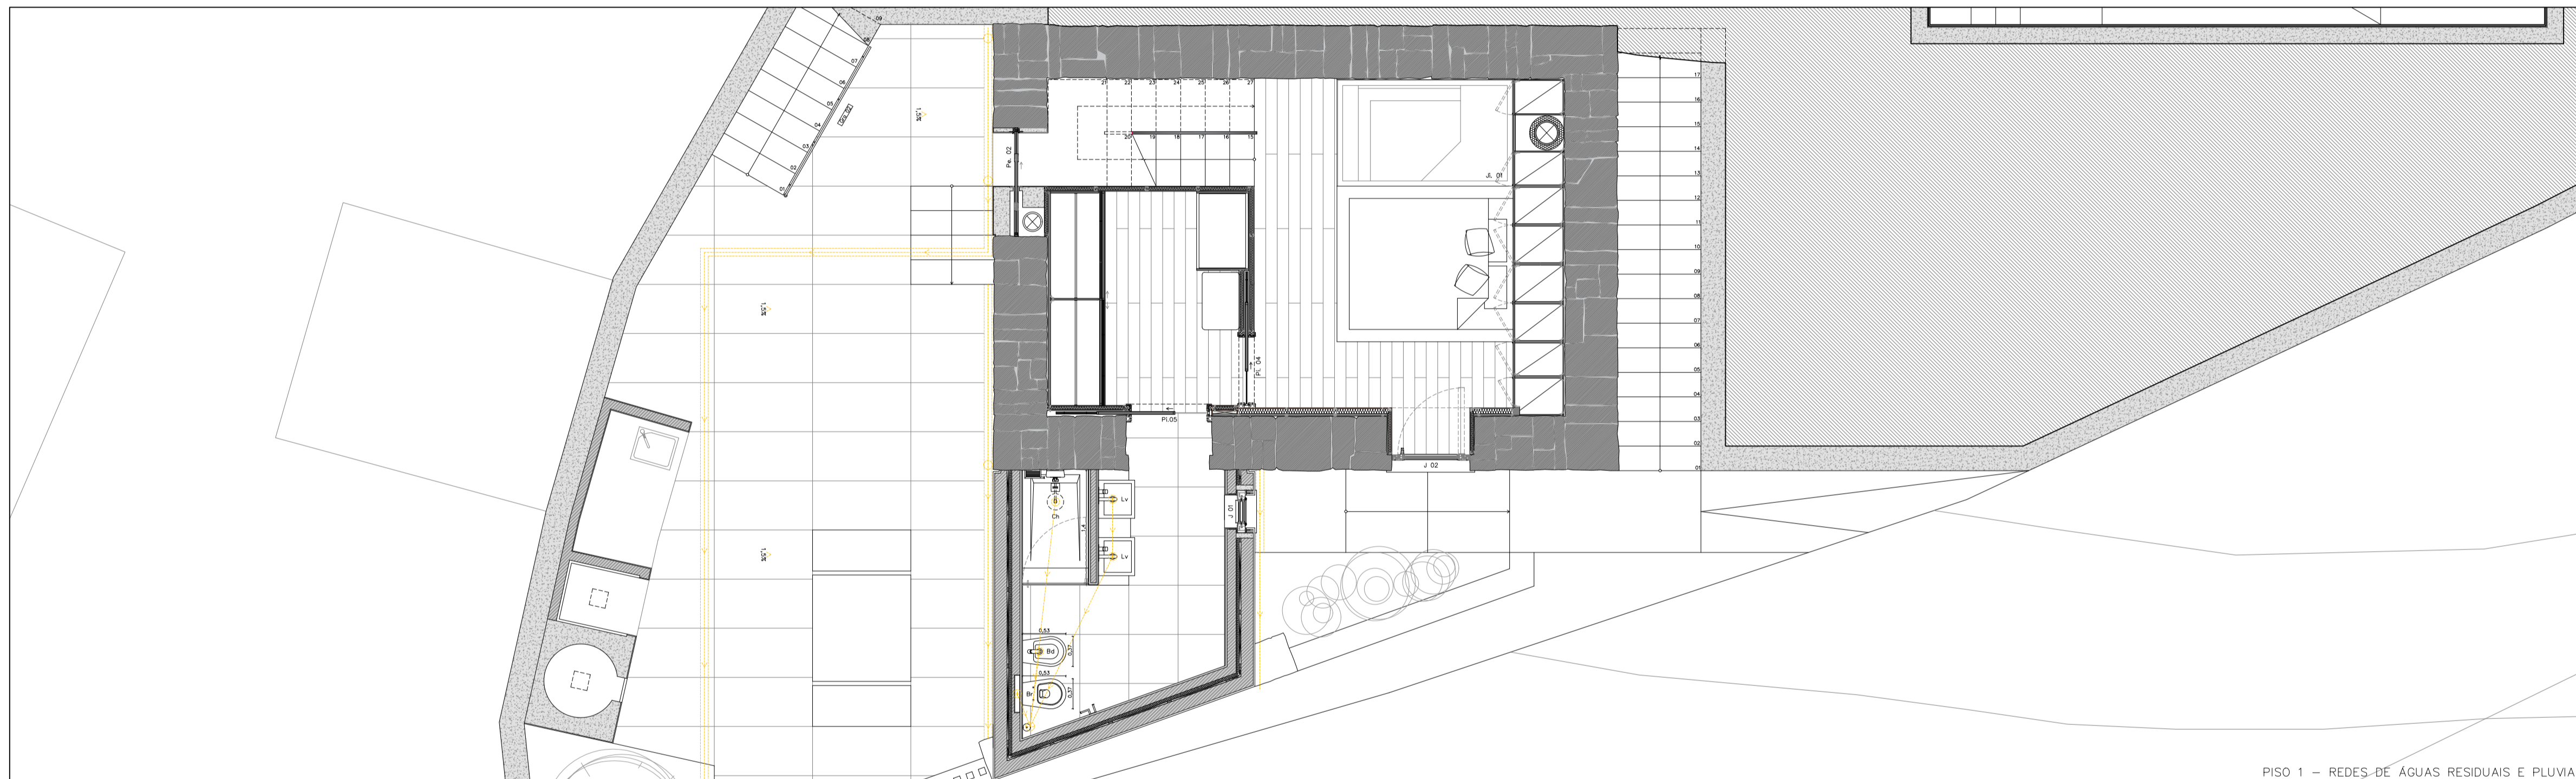

PISO 1 – REDES DE ÁGUAS RESIDUAIS E PLUVIAIS

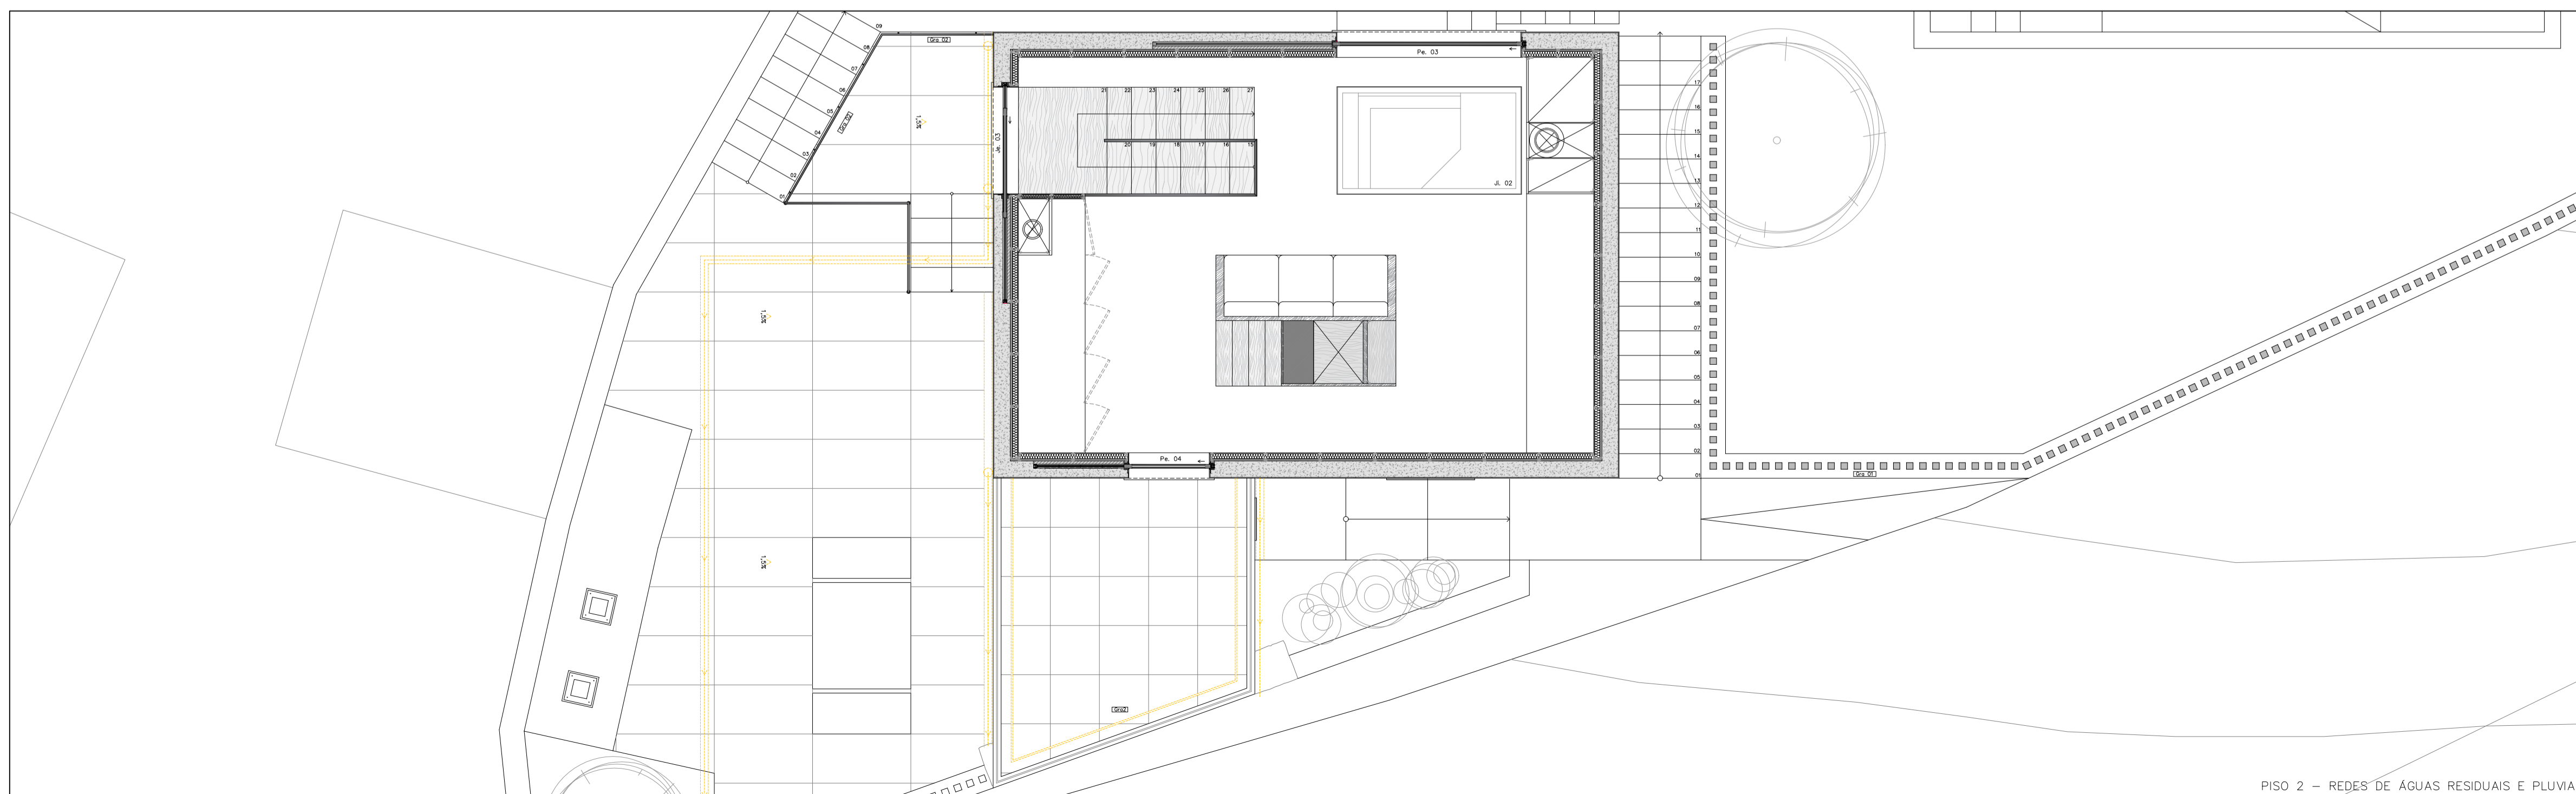

PISO 2 – REDES DE ÁGUAS RESIDUAIS E PLUVIAIS

LEGENDA

- ⊙ = SIFÃO
- = TUBO DE QUEDA
- = ÁGUAS RESIDUAIS DOMÉSTICAS
- Br = AUTOCLISMO DE BACIA DE RETRETE
- Ch = CHUVEIRO
- Lv = LAVATÓRIO INDIVIDUAL
- Mr = MÁQUINA DE LAVAR A ROUPA

NOTAS:

-----

-----

-----

-----

-----

O PEQUENO LAR QUE FICOU PARA TRÁS:  
REABILITAR O VERNÁCULO MÍNIMO

LOCAL: RUA DA RENDA, CANEDO DE BASTO, BRAGA

OBJETO: PROJETO DE EXECUÇÃO  
ESTUDO PRÉVIO DAS ÁGUAS RESIDUAIS E PLUVIAIS

ESCALA: 1:50

DATA: FEVEREIRO 2018