


EDIFÍCIO B - alçado Poente / corte CC.

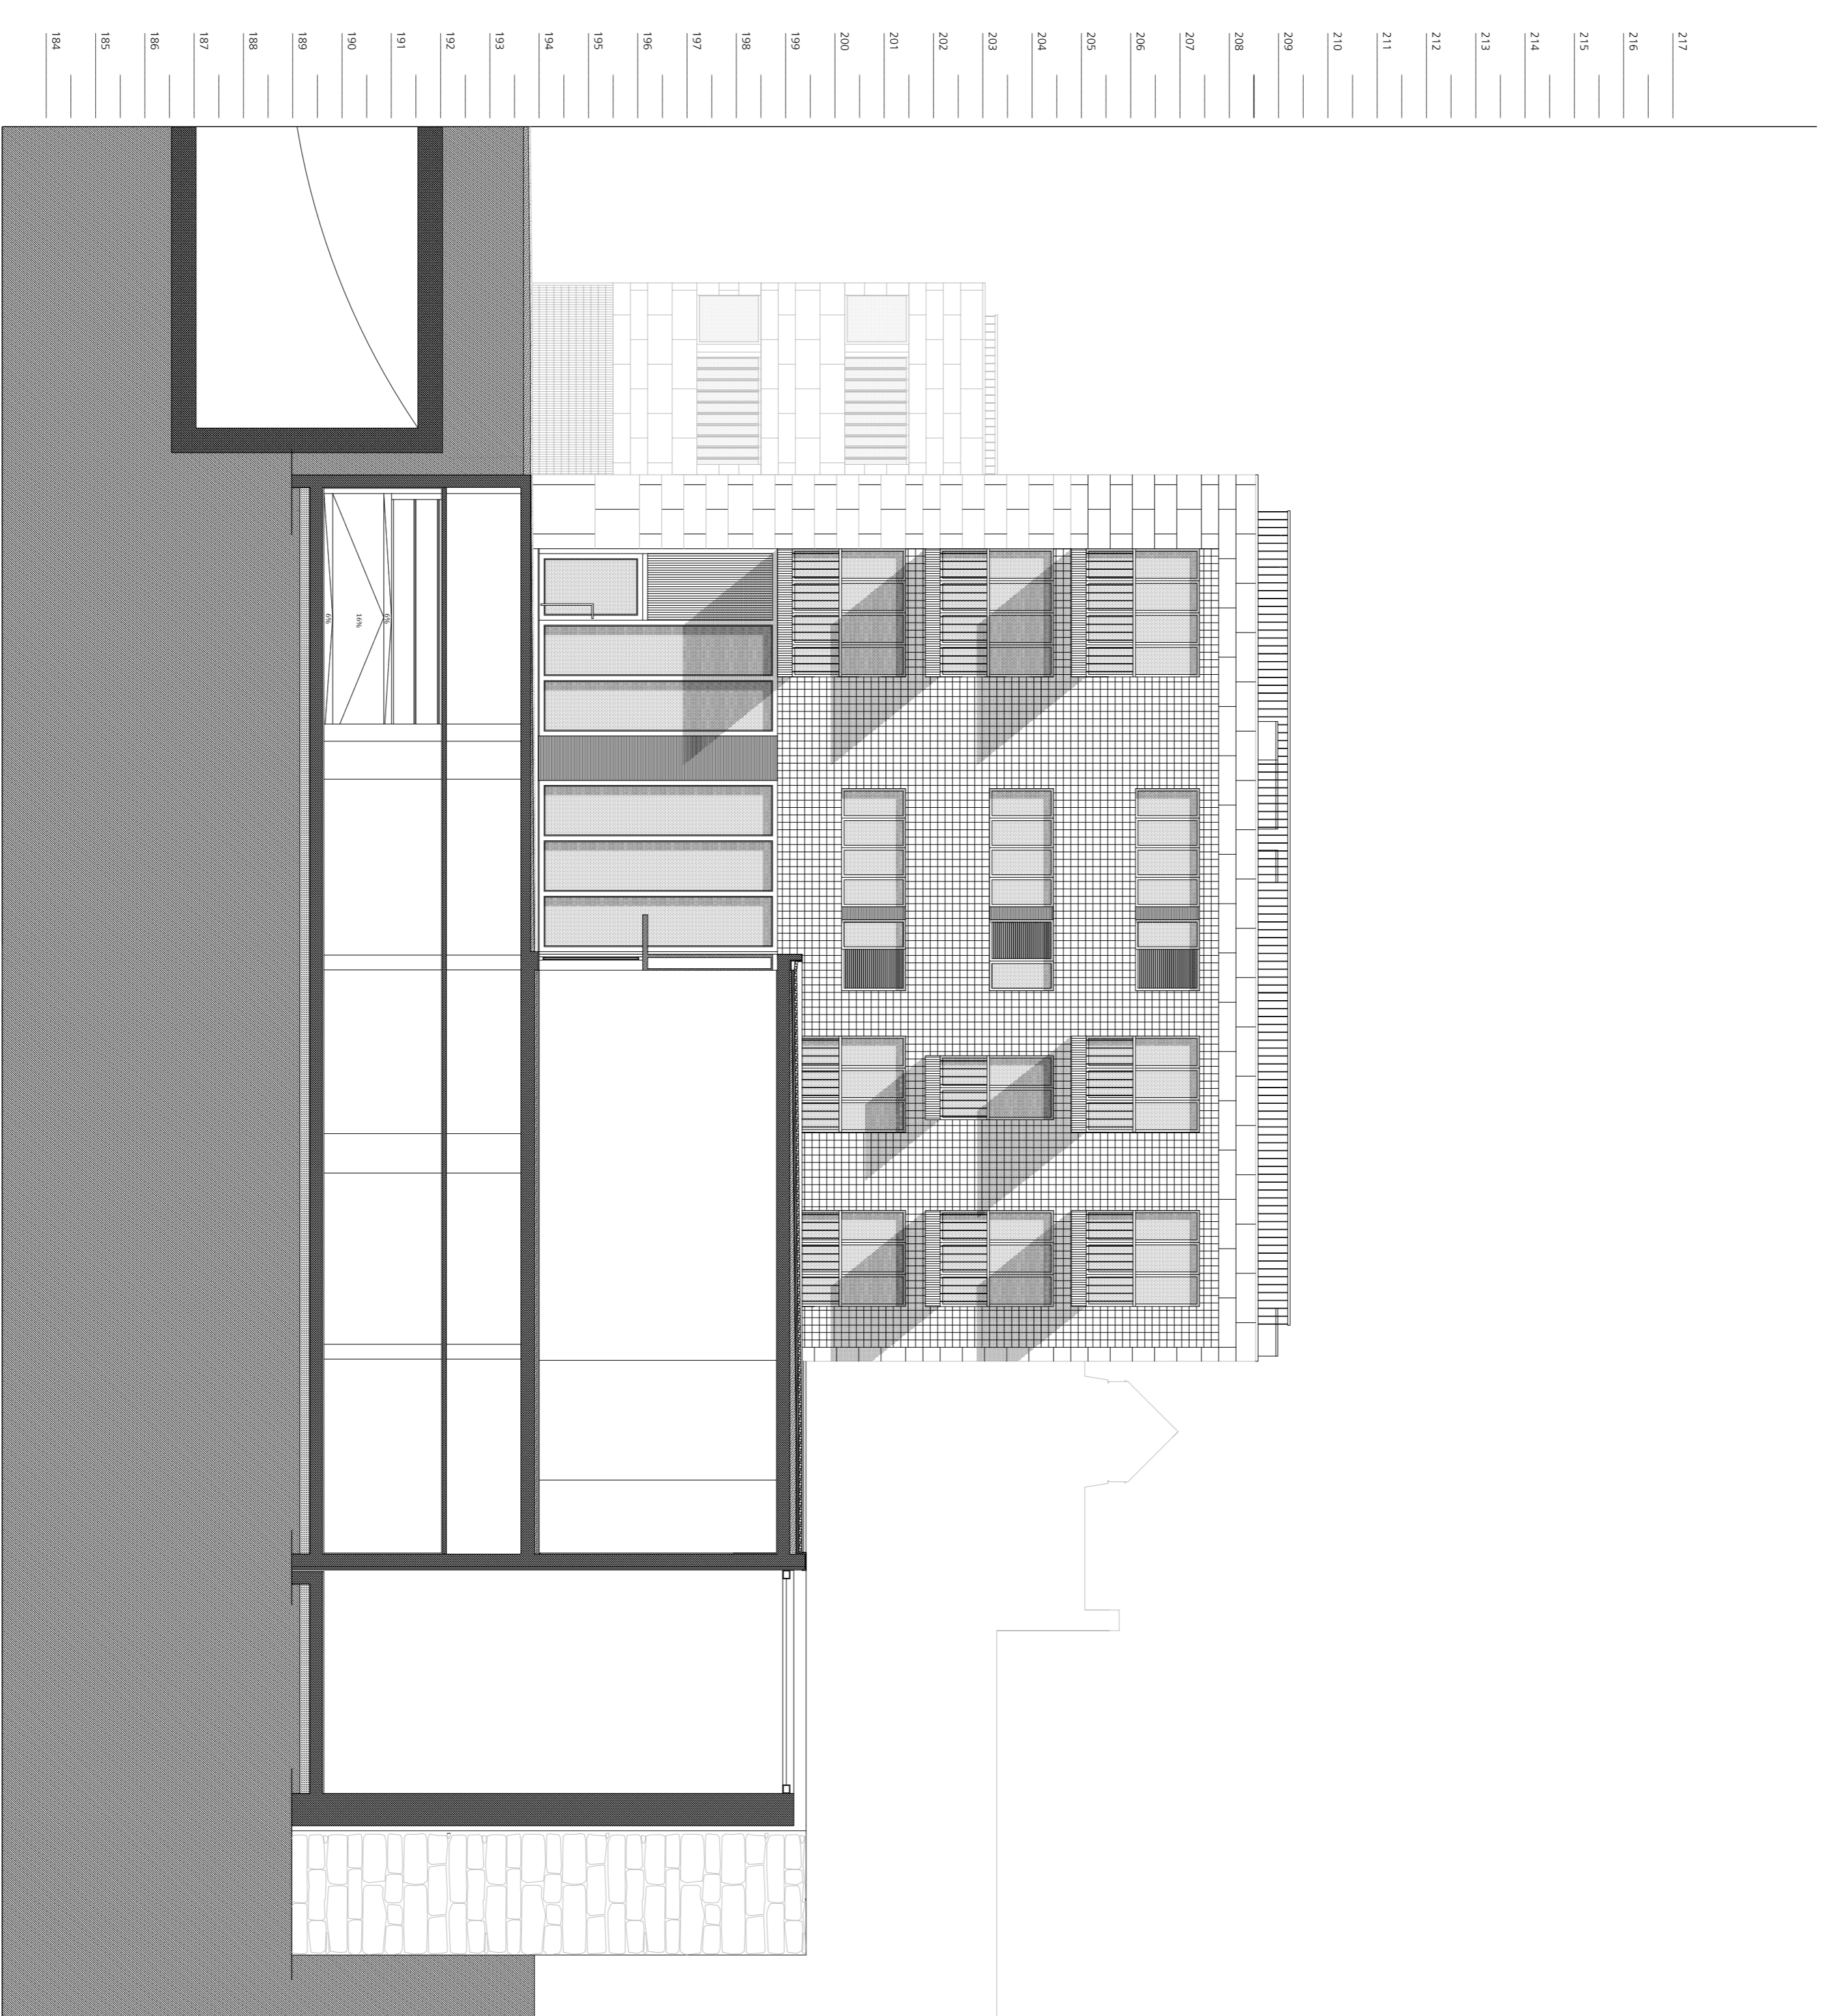

EDIFÍCIO B - alçado Nascente / corte DD.

LEGENDA

