




CORTE ALÇADO 07

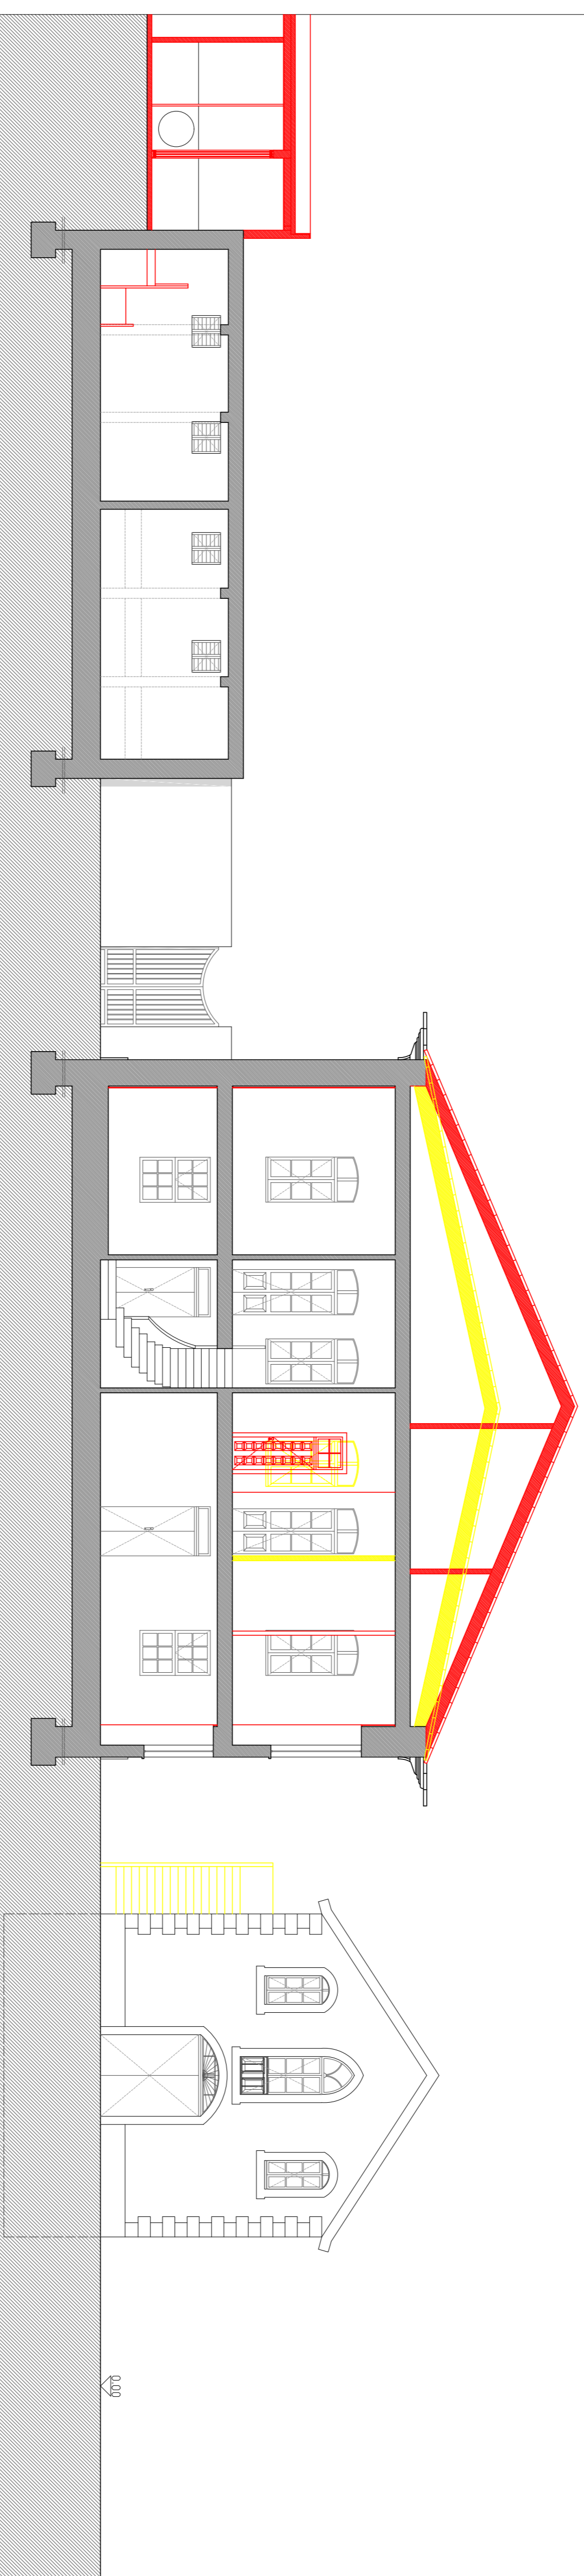

CORTE ALÇADO 08

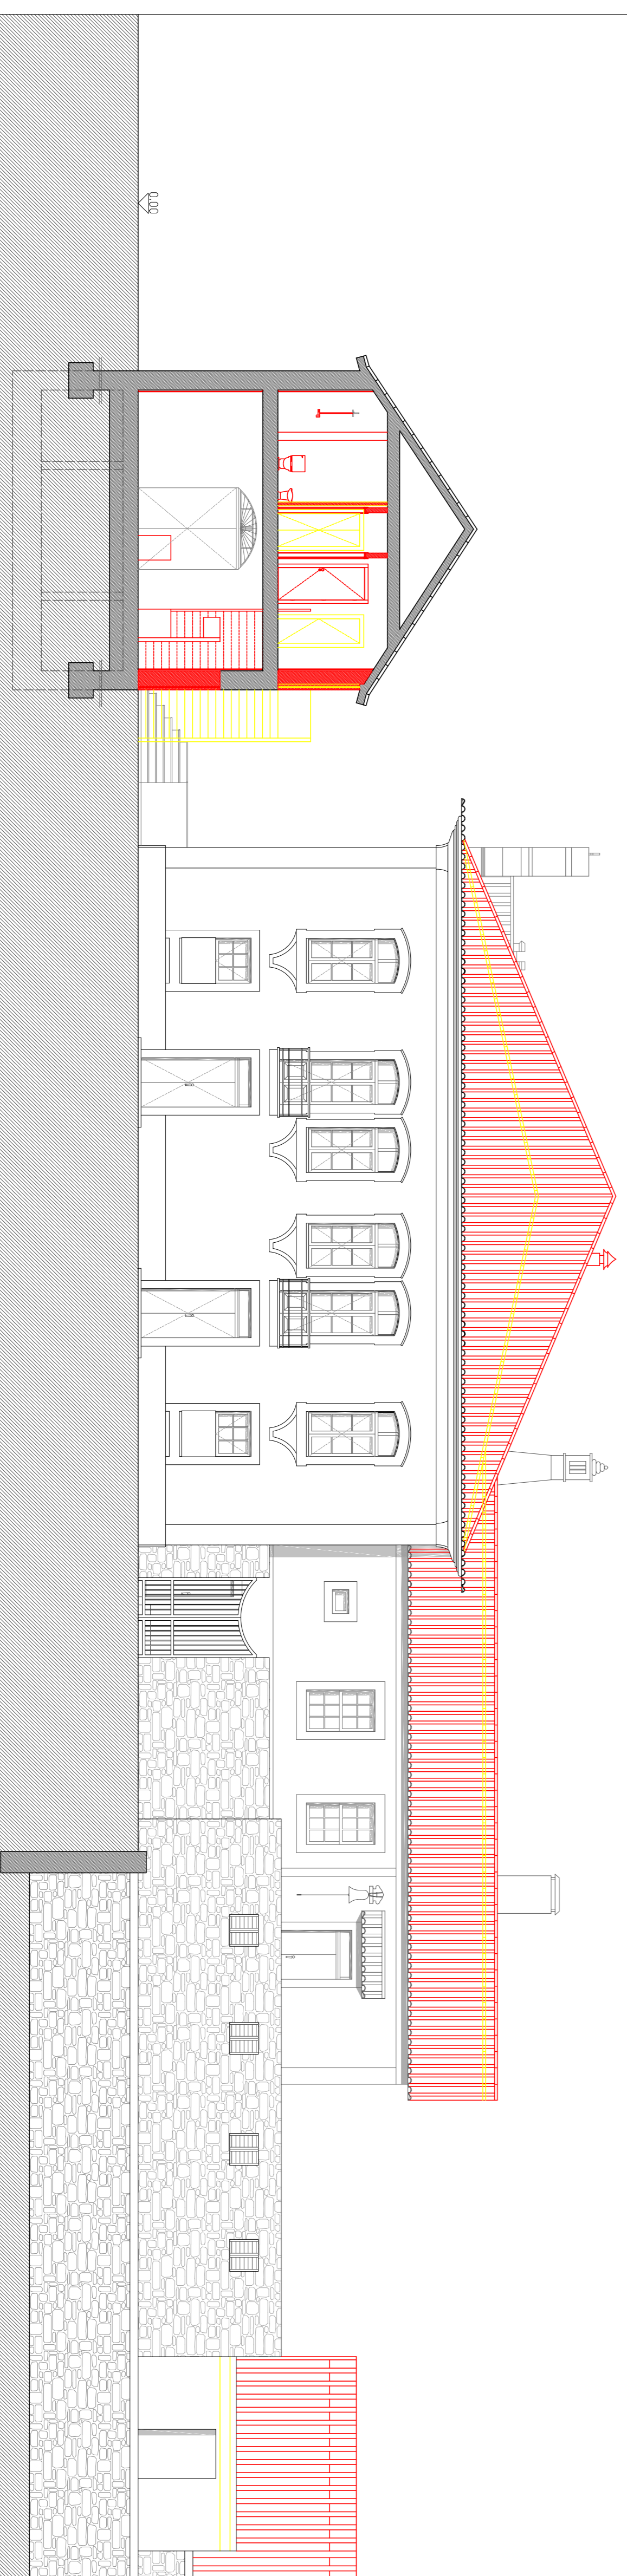

CORTE ALÇADO 09

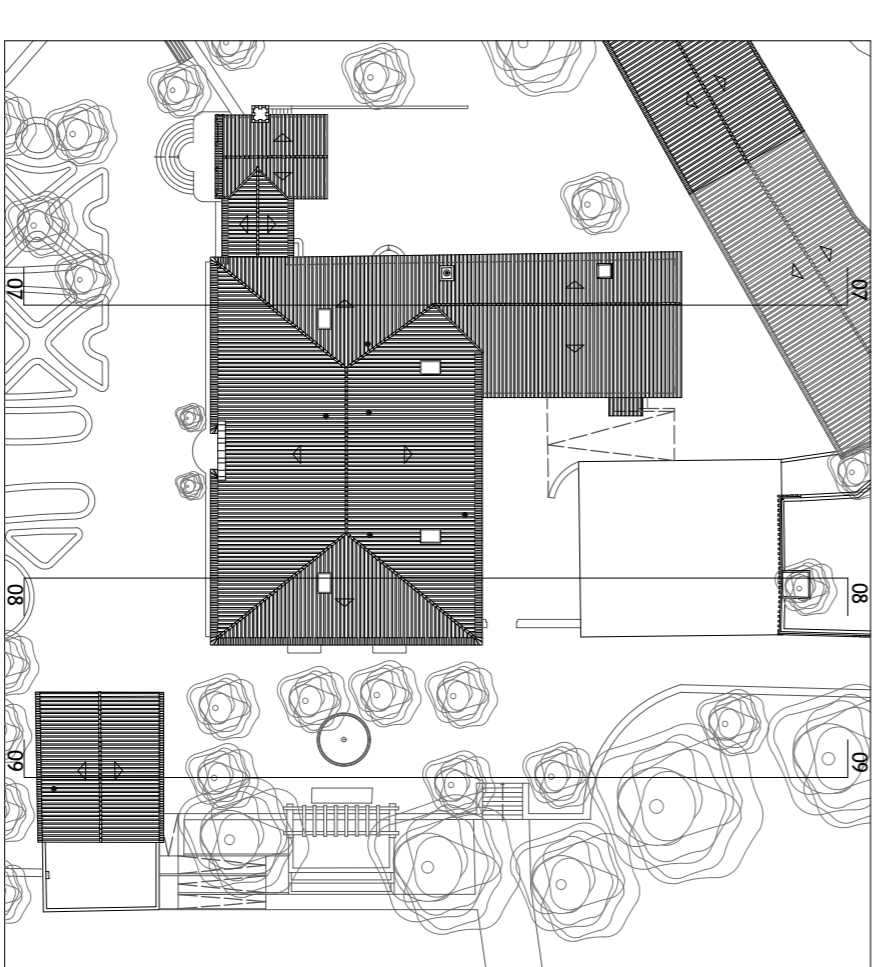

PLANTA ESQUEMATICA COBERTURA
ESCALA 1:100

- LEGENDA SIMBOLICA:

PROJETO: EDIFICIOS COM VALOR PATRIMONIAL | PROPOSTA DE REABILITACAO DO SOLAR DA FAMILIA PESSANHA NA QUINTA DOS BUDEROS

CORTE ALÇADO 07, 08, 09 | ENTOSAMENTO

FRENTE: VIEIRA

PROJETO: ARQ_VA_17
ESCALA: ESCALA 1:100
DATA: JUNHO 2017

