



Reprodução proibida. Doc. Le. 4266 de 17 de Set. e cópia do direito de autor e demais conexos. Esta obra desenhada e propriedade do autor do projeto, não podendo ser reproduzida, divulgada ou usada para outro propósito a não ser o autor expresso, sem autorização expressa. Reservados todos os direitos de autor.

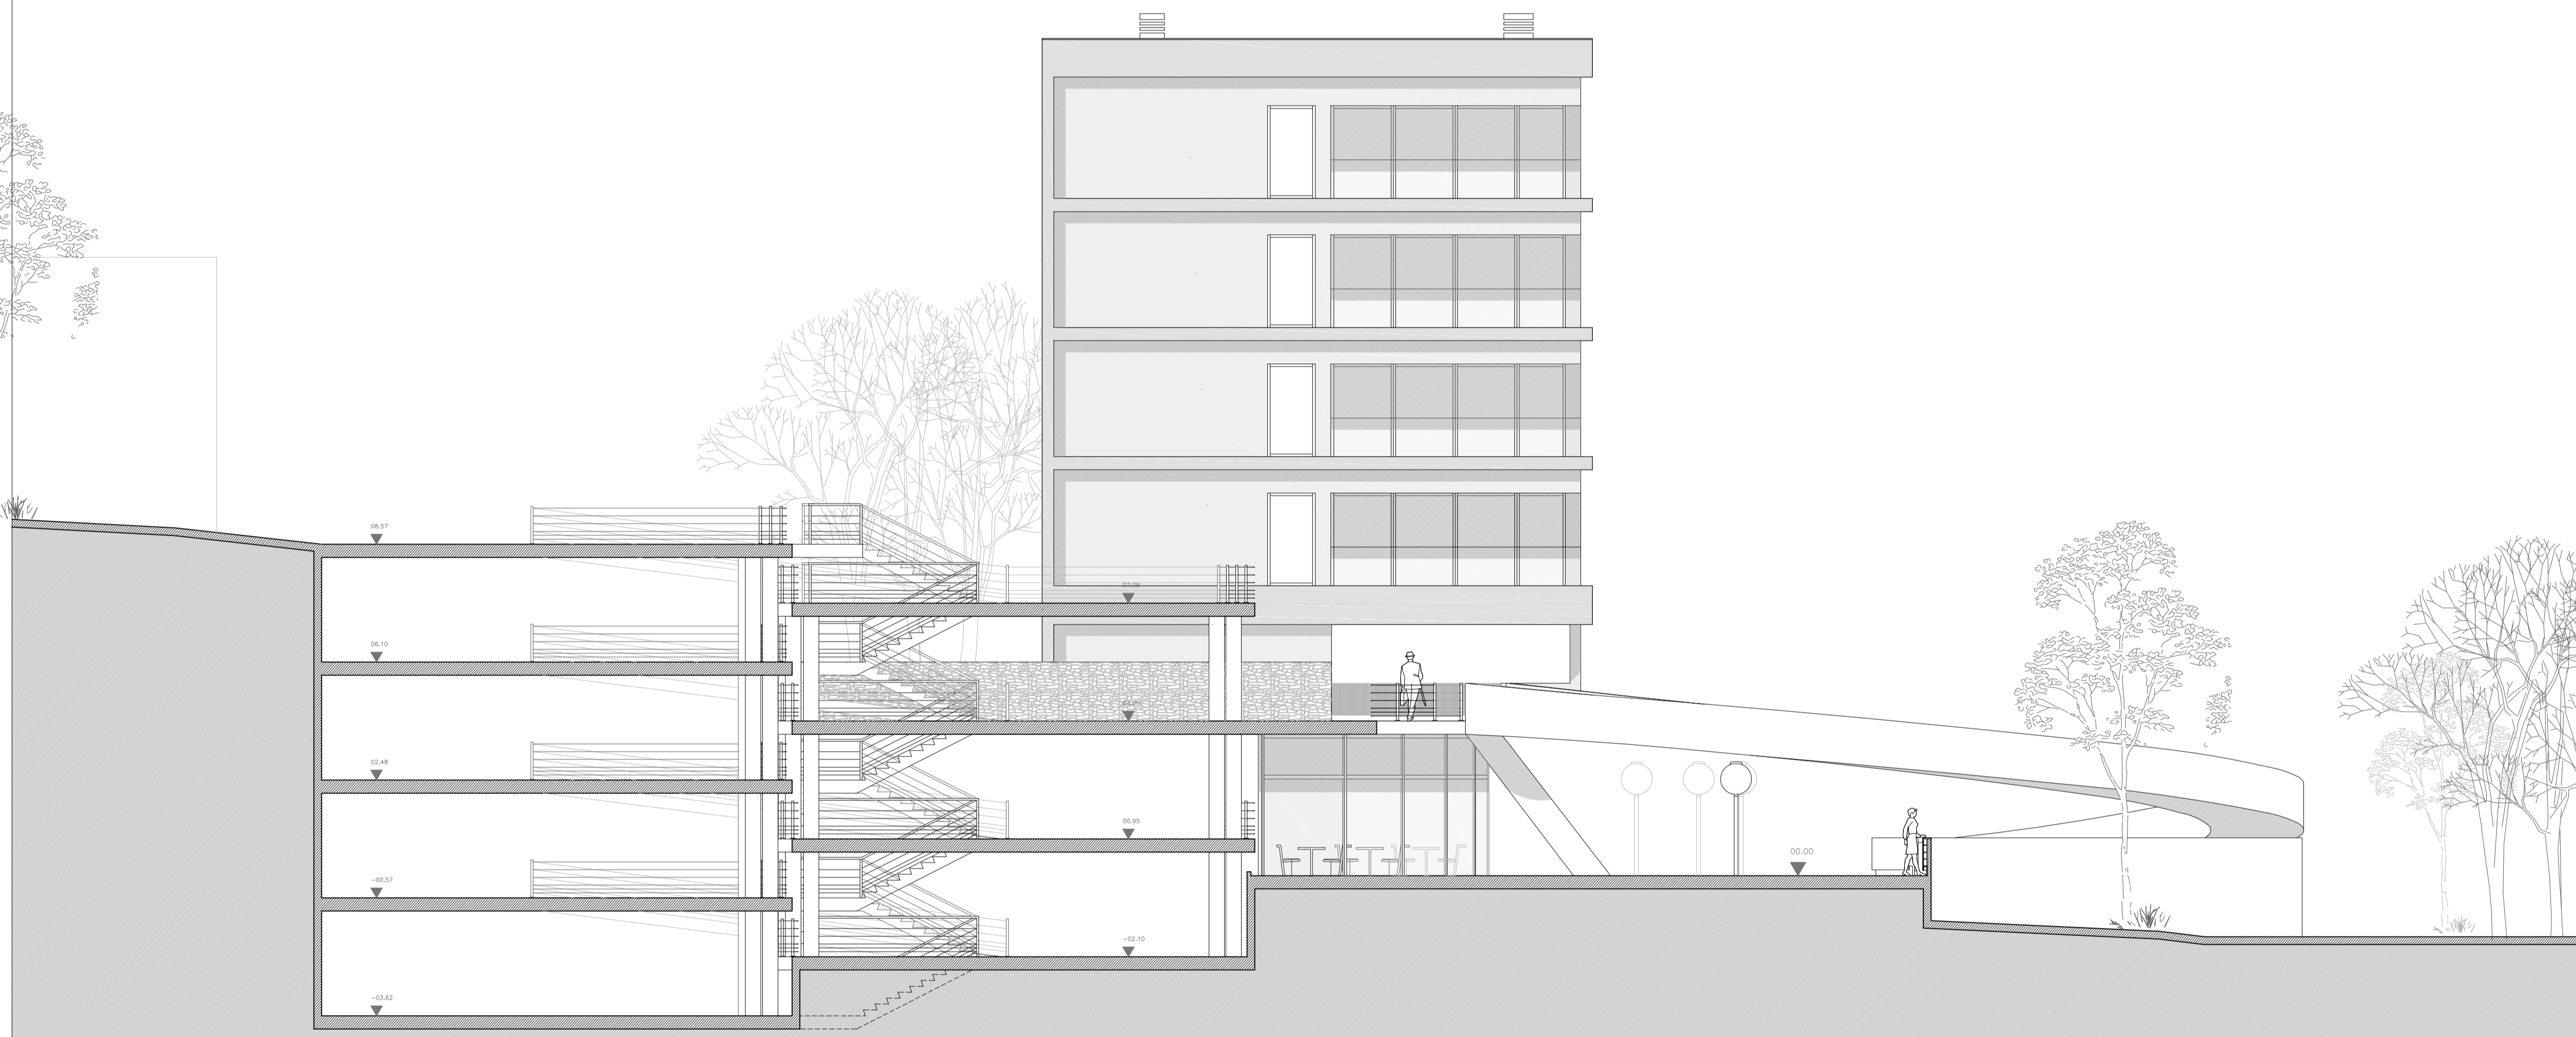

CORTE DE ESTACIONAMENTO PÚBLICO

NOTAS

- .
- .
- .
- .
- .
- .
- .
- .
- .
- .

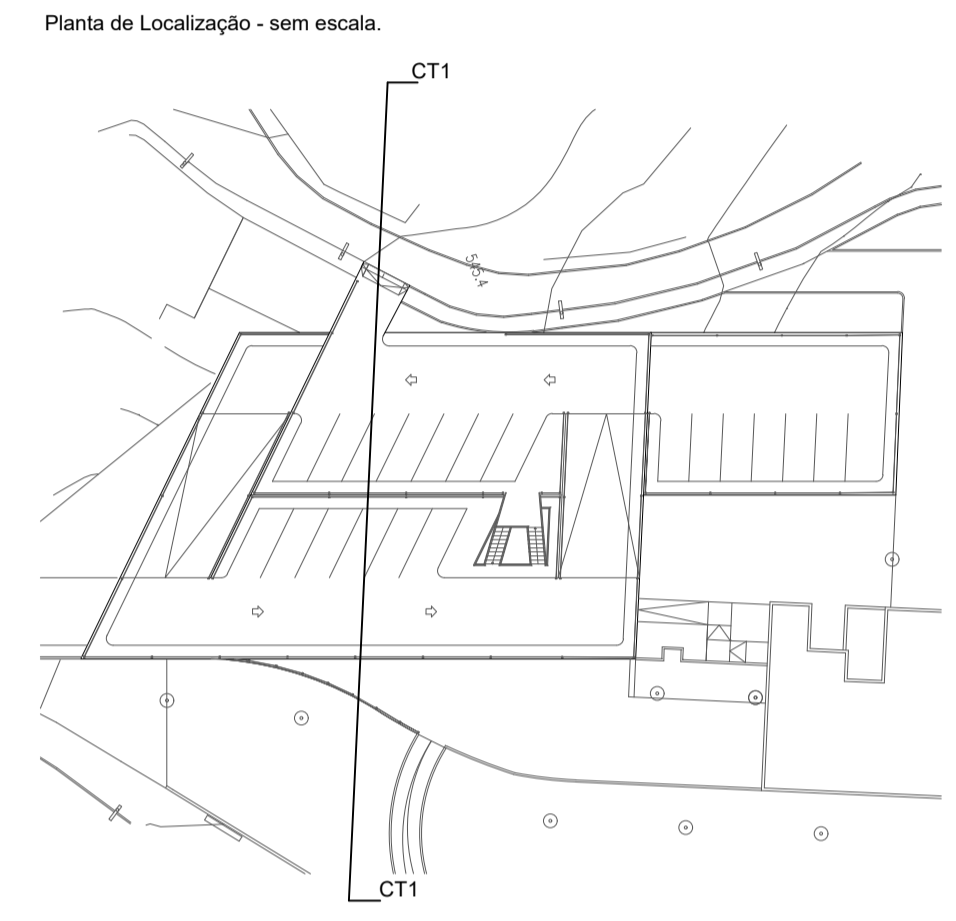

LEGENDA TRAMAS

Proposta

LEGENDA GERAL

Data: Outubro, 2016

Autor: Joel Pedro Marques Abrantes

Nº: 27014

Obra:	PROJETO DE HABITAÇÃO MULTIGERACIONAL E LAZER NA COVILHÃ	Escala:	1/100
Desenho:	CORTE 1 - ESTACIONAMENTO PÚBLICO (CT1)		

Localização: CIDADE DA COVILHÃ
Rua da Cordeira, Rua de Acesso à estação, Rua Mateus Fernandes

Designação: Dissertação para obtenção do Grau de Mestre em Arquitetura