






LEGENDA


-  LOCALIZAÇÃO DO CASO DE ESTUDO
- 1** — CASA DOS MELO ALVIM 1509
- 2** — CASA DOS WERNECK 1840
- 3** — ESTAÇÃO DO CAMINHO DE FERRO 1878
-  LINHA DO CAMINHO DE FERRO
-  LIMITE DO CENTRO HISTÓRICO


NOTAS:



HABITAR A RESIDÊNCIA ARTÍSTICA.
REABILITAÇÃO DA ANTIGA RESIDÊNCIA FEMININA DE ESTUDANTES EM VIANA DO CASTELO

LOCAL: AVENIDA DO CONDE DA CARREIRA, VIANA DO CASTELO
 OBJETO: LEVANTAMENTO ARQUITETÓNICO
 PLANTA DE LOCALIZAÇÃO - PERFIL DO TERRENO
 ESCALA: 1:2000
 DATA: JULHO 2021

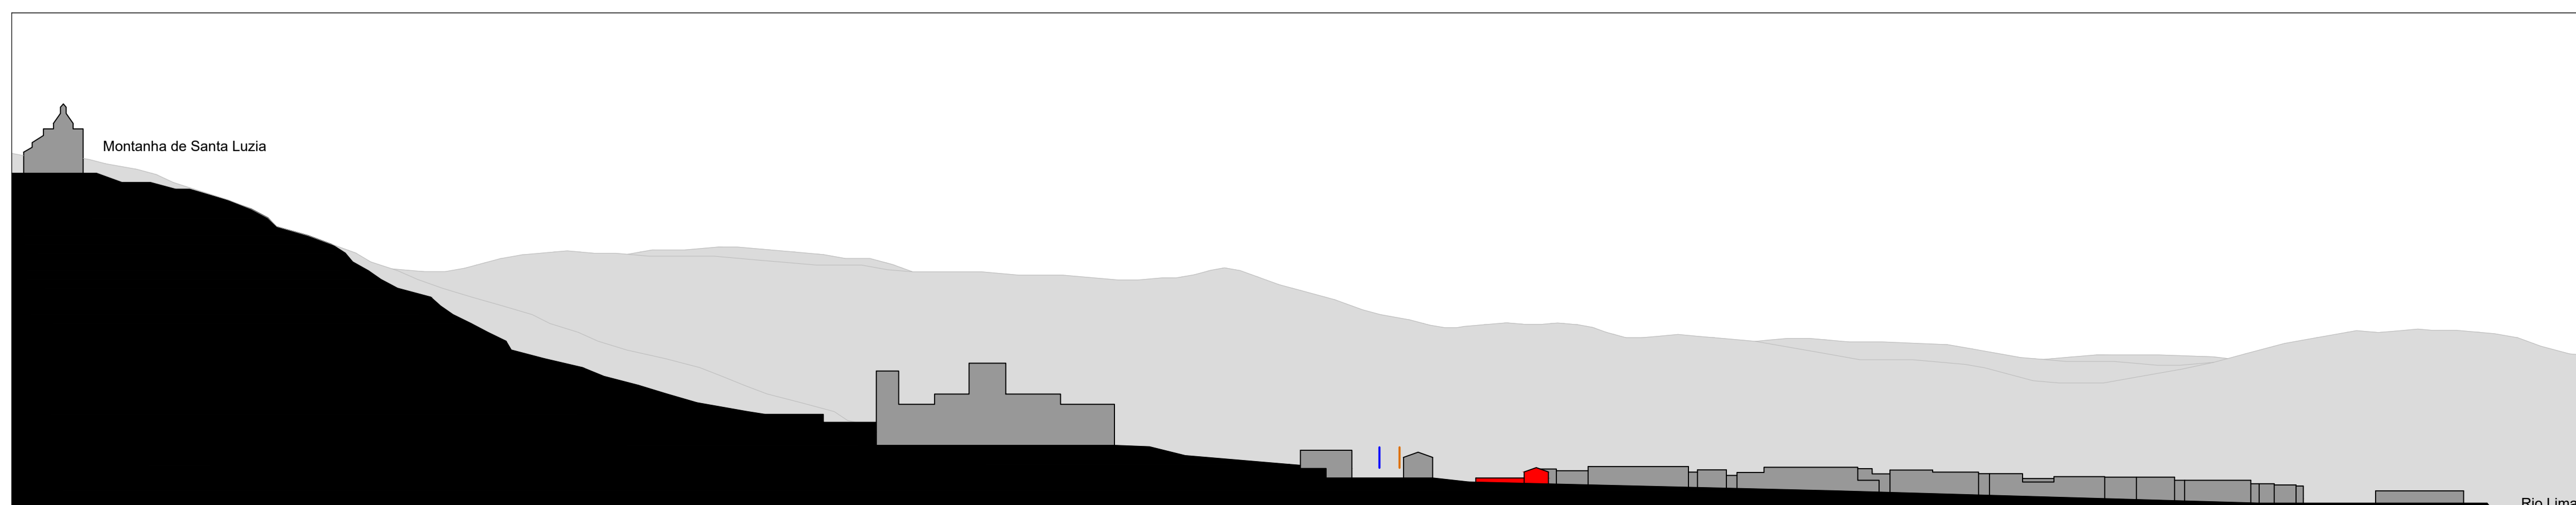

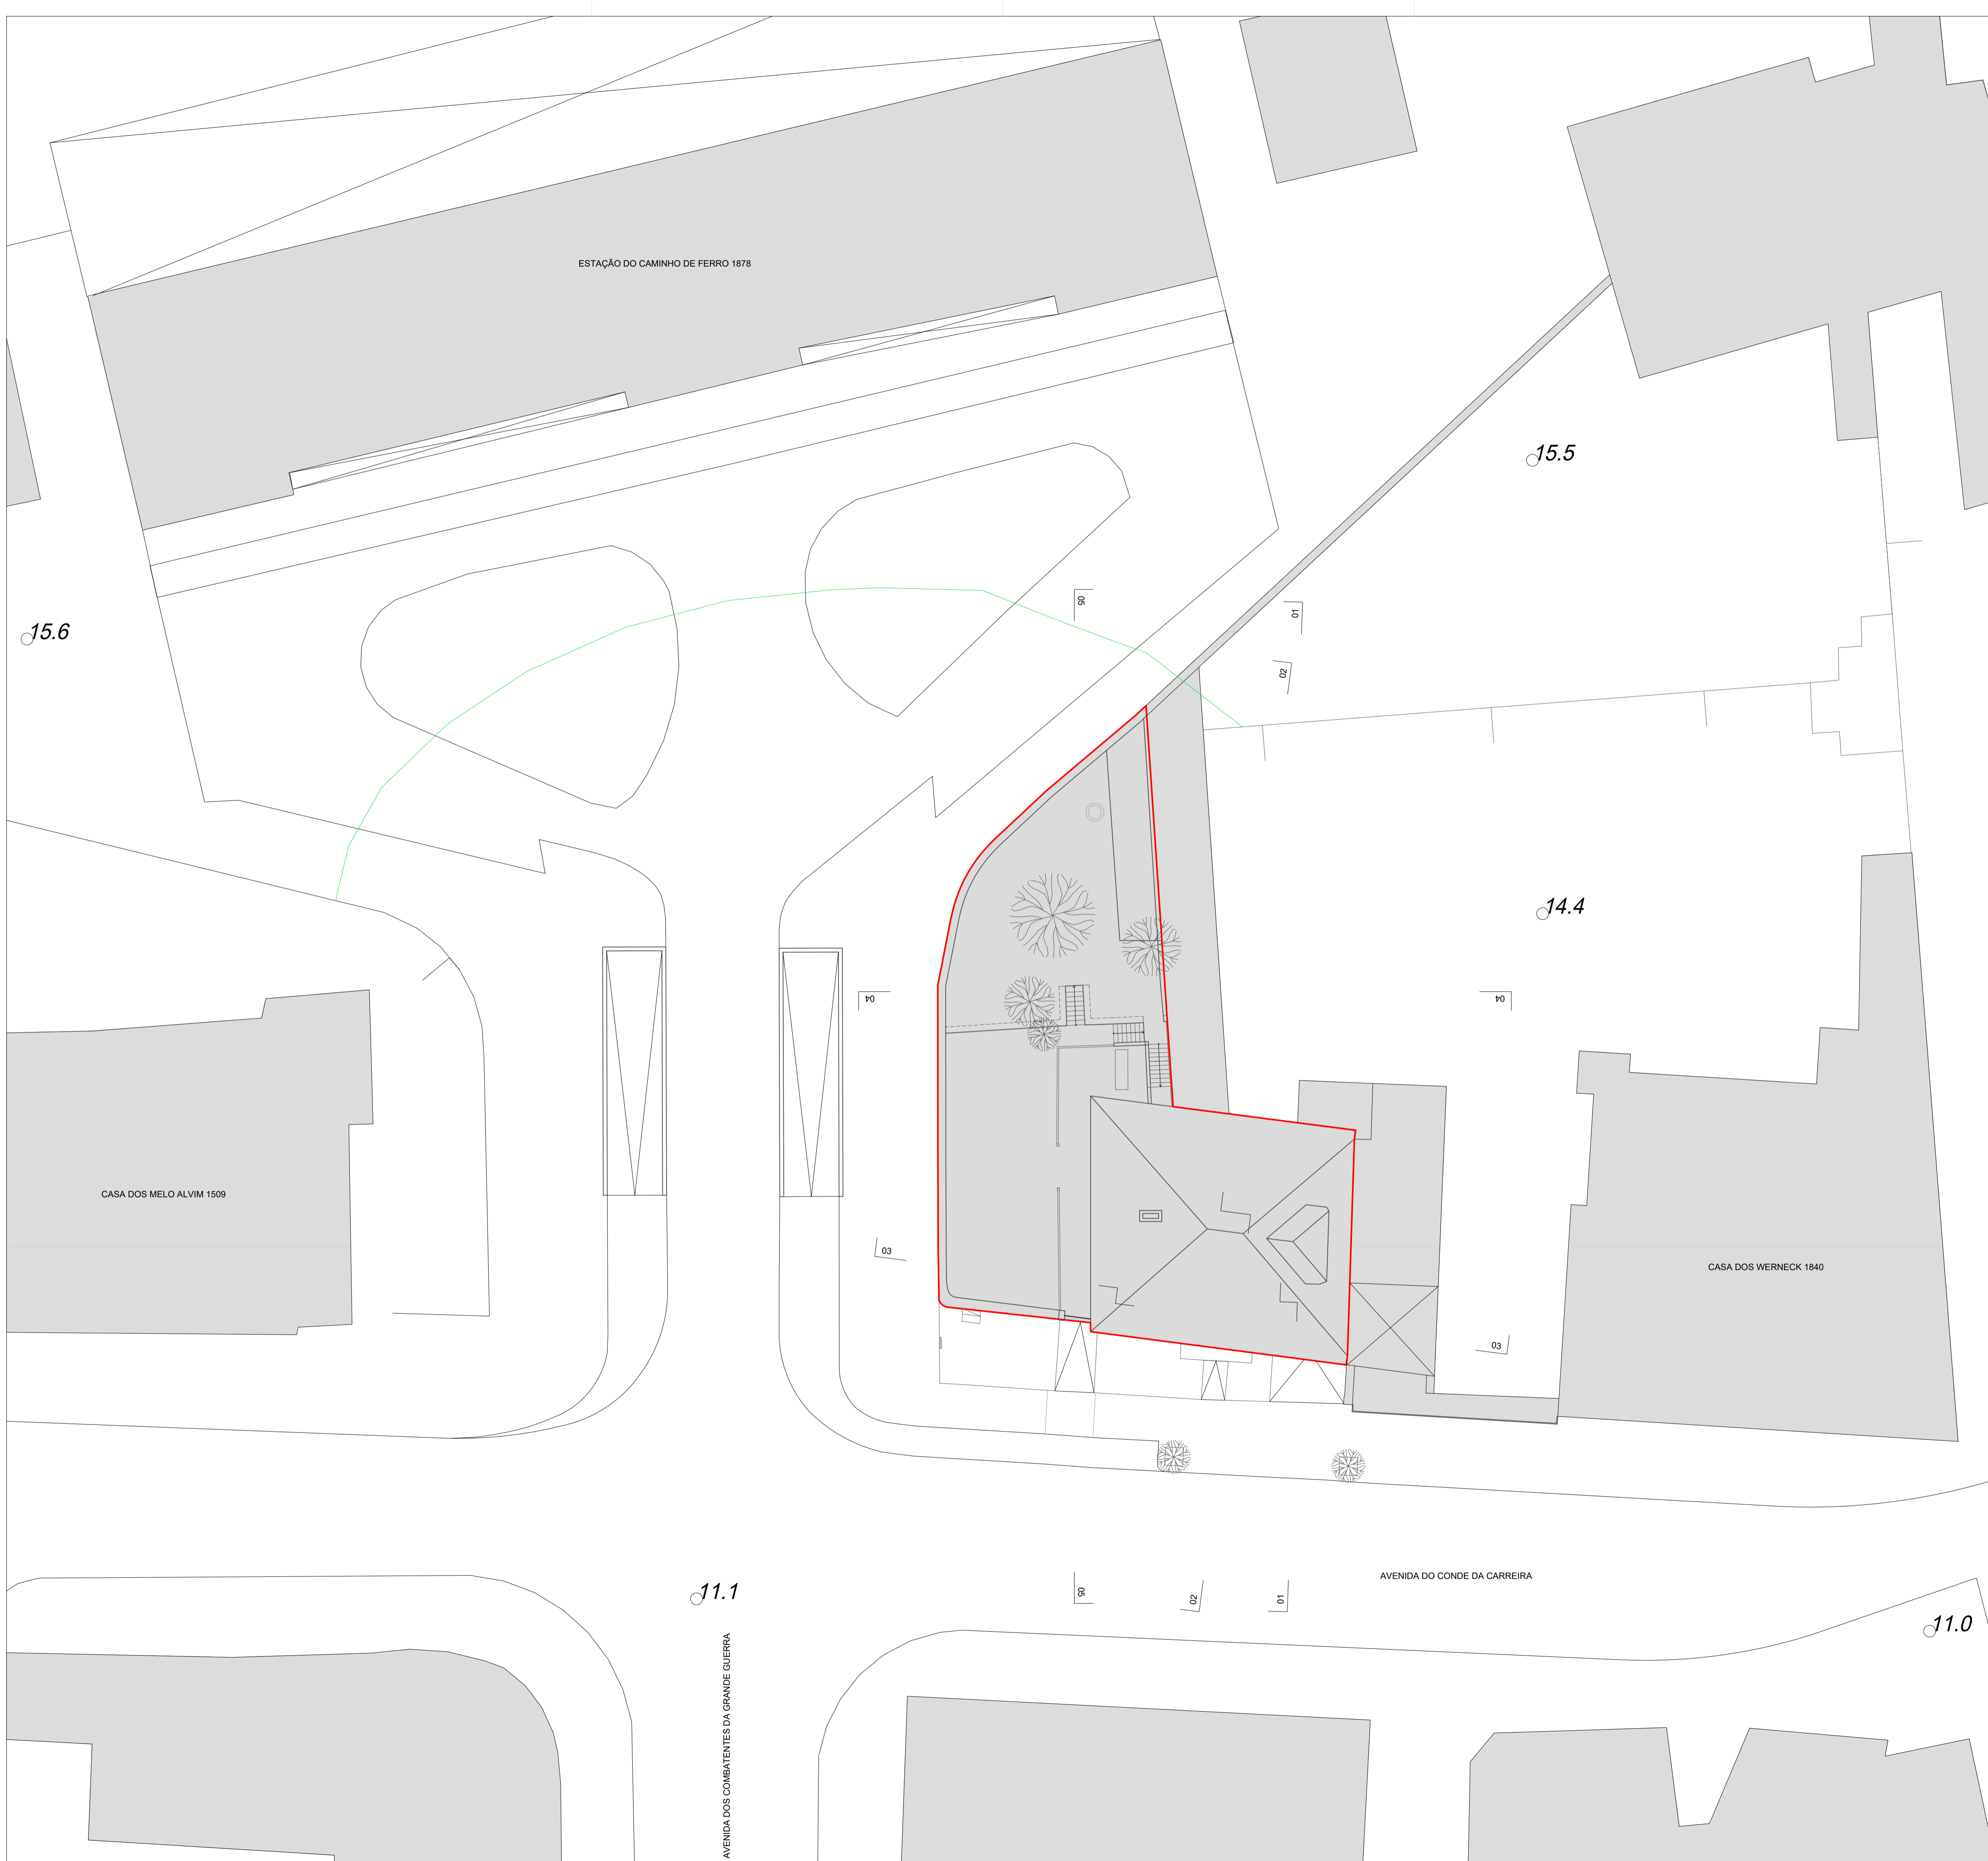


- LEGENDA**
- LIMITE DO CASO DE ESTUDO
 - ÁREA DO TERRENO
 - CURVA DE NÍVEL 15 METROS
 - 11.1** — COTAS
 - EDIFICAÇÕES

NOTAS:



PLANTA PISO 0

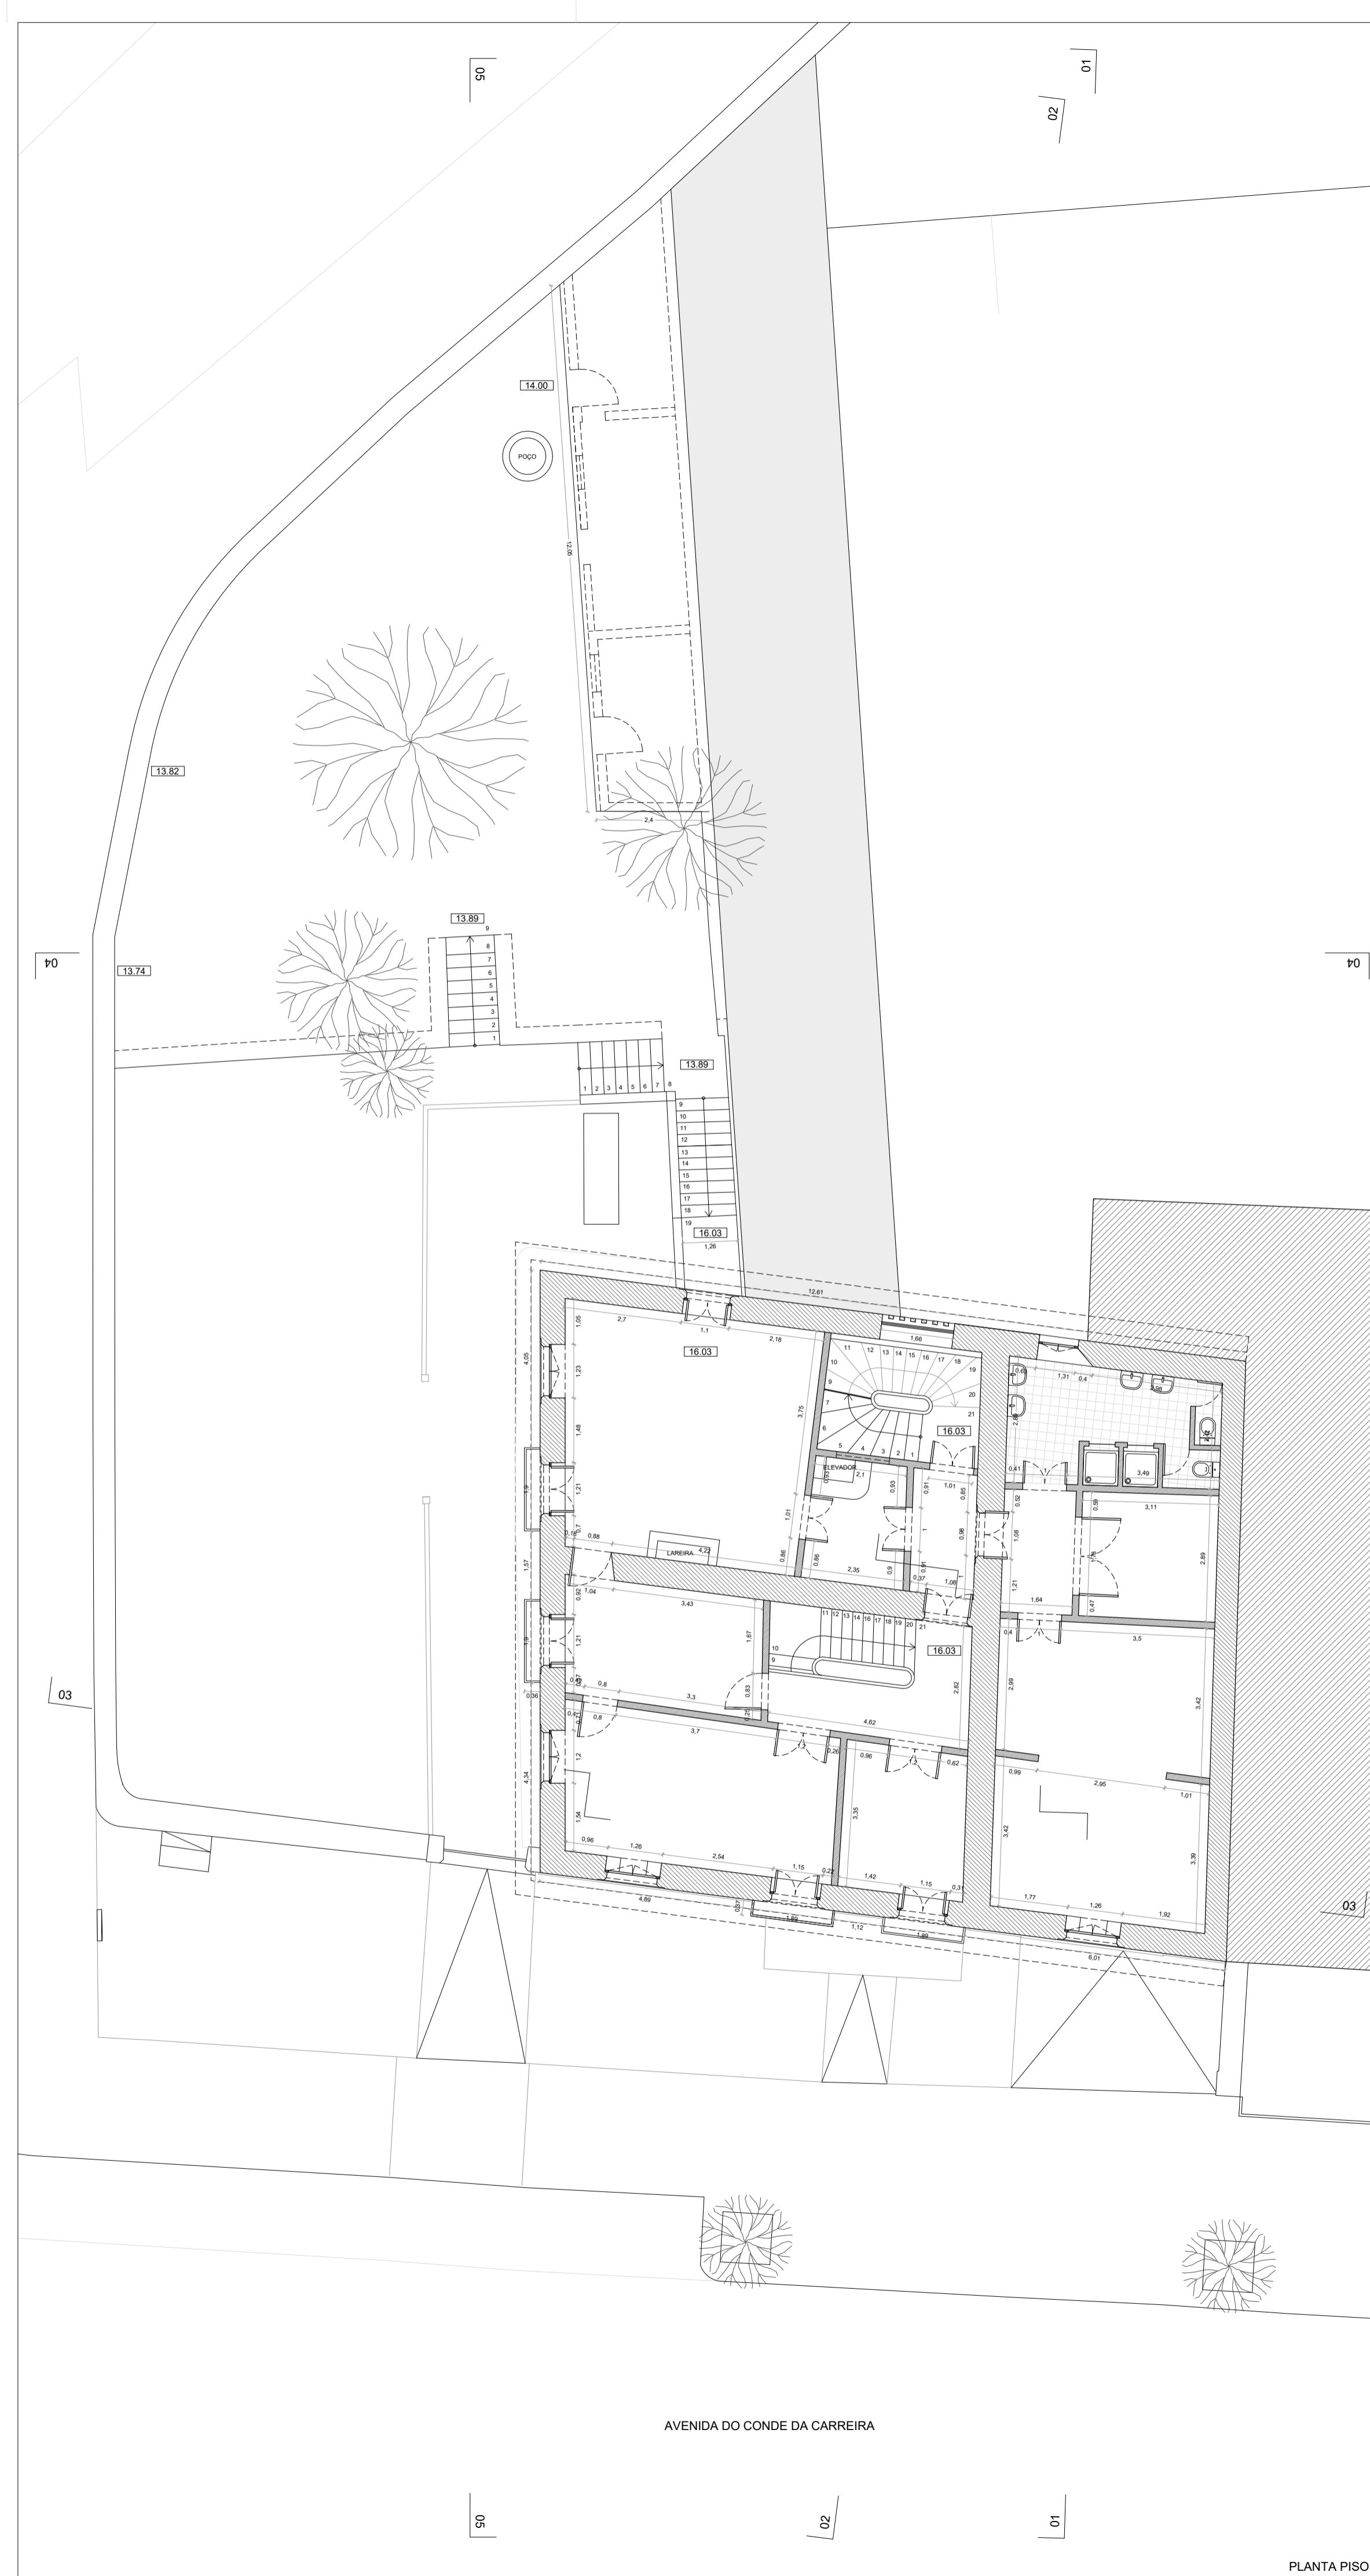

PLANTA PISO 1

ÁREAS


ÁREA DO LOTE		626.4 m ²
ÁREA ÚTIL DO LOGRADOURO	PATAMAR INFERIOR	189.7 m ²
	PATAMAR SUPERIOR	188.1 m ²
TOTAL		377.8 m ²
ÁREA DE IMPLANTAÇÃO DO EDIFÍCIO		218.74 m ²
ÁREA ÚTIL DO EDIFÍCIO	PISO 0	155.91 m ²
	PISO 1	166.34 m ²
	PISO 2	74.50 m ²
TOTAL		397.05 m ²

- LEGENDA**
- PAREDES ESTRUTURAIS EM ALVENARIA DE PEDRA
 - PAREDES DIVISÓRIAS
 - EDIFICAÇÕES / TERRENO EM CORTE
 - EDIFICAÇÕES
 - PONTOS COTADOS

NOTAS:

HABITAR A RESIDÊNCIA ARTÍSTICA.
REABILITAÇÃO DA ANTIGA RESIDÊNCIA FEMININA DE ESTUDANTES EM VIANA DO CASTELO

LOCAL: AVENIDA DO CONDE DA CARREIRA, VIANA DO CASTELO
OBJETO: LEVANTAMENTO ARQUITETÓNICO PLANTAS DO EXISTENTE
ESCALA: 1:100
DATA: JULHO 2021

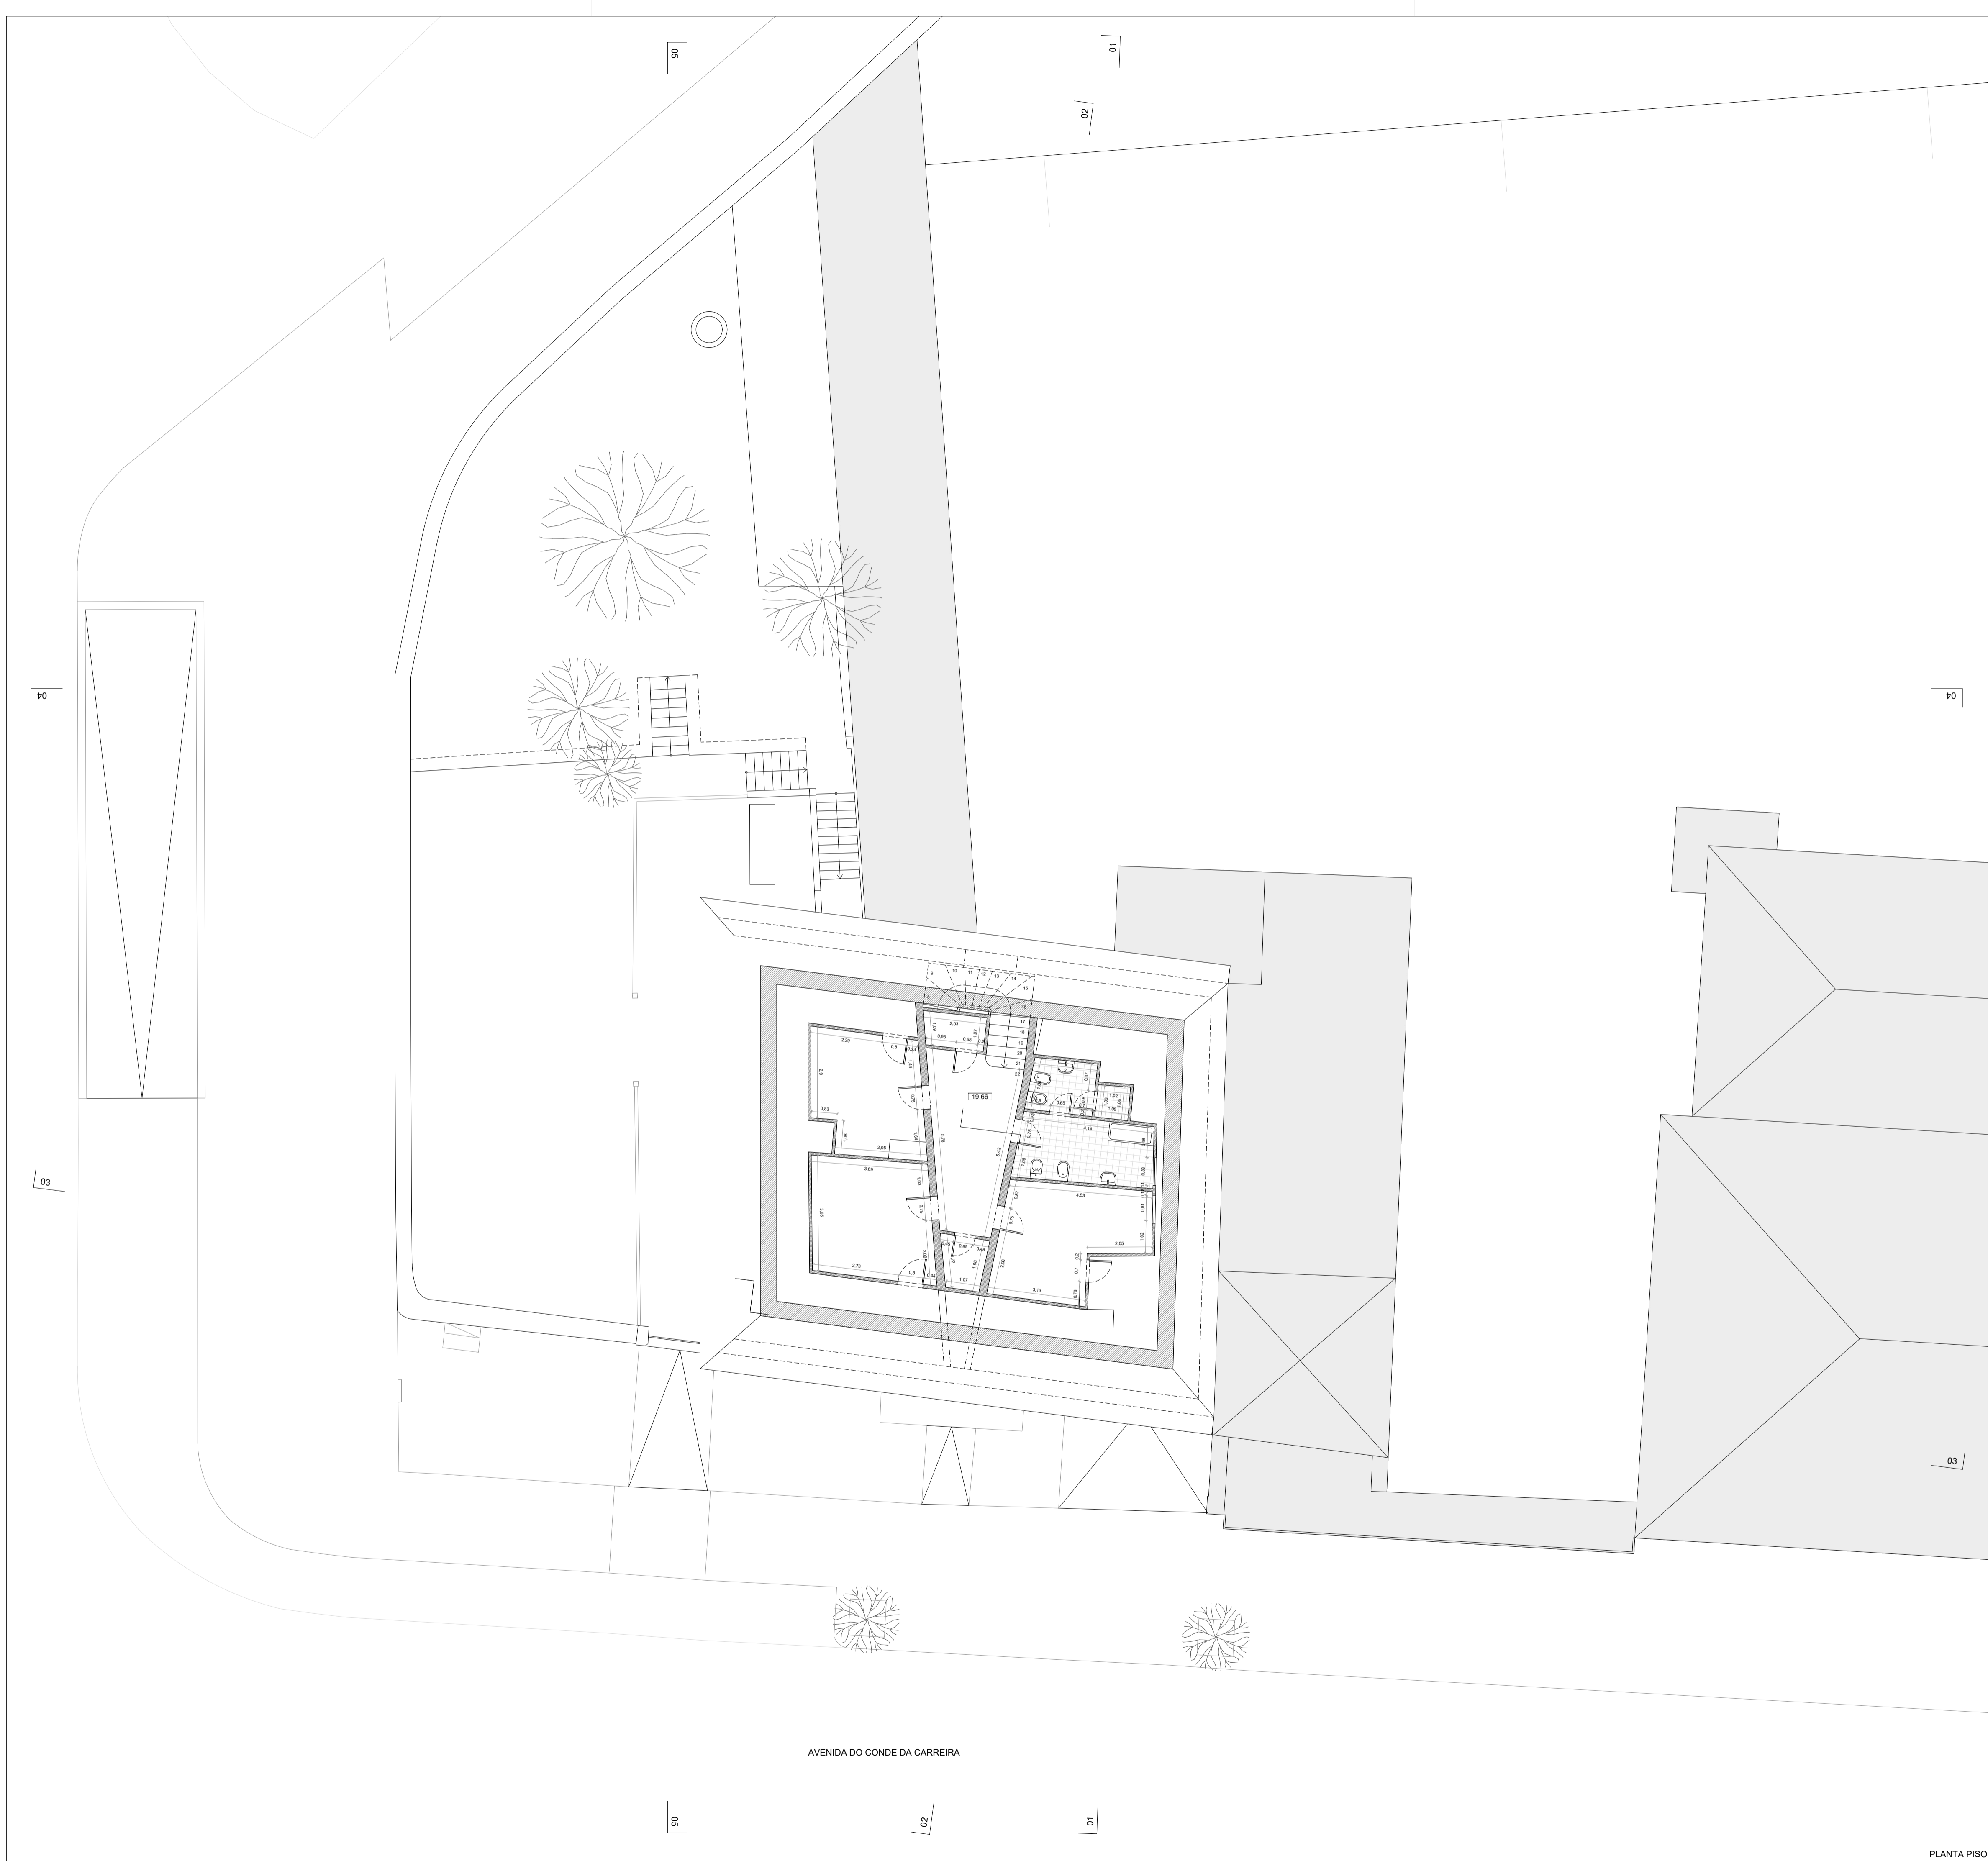


ÁREAS

ÁREA DO LOTE		626.4 m ²
ÁREA ÚTIL DO LOGRADOURO	PATAMAR INFERIOR	189.7 m ²
	PATAMAR SUPERIOR	188.1 m ²
	TOTAL	377.8 m ²
ÁREA DE IMPLANTAÇÃO DO EDIFÍCIO		218.74 m ²
ÁREA ÚTIL DO EDIFÍCIO	PISO 0	155.91 m ²
	PISO 1	166.34 m ²
	PISO 2	74.80 m ²
	TOTAL	397.05 m ²


- LEGENDA**
- ESTRUTURA DE MADEIRA
 - PAREDES DIVISÓRIAS
 - EDIFICAÇÕES
 - PONTOS COTADOS

NOTAS:

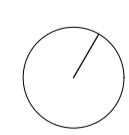


HABITAR A RESIDÊNCIA ARTÍSTICA.
REABILITAÇÃO DA ANTIGA RESIDÊNCIA FEMININA DE ESTUDANTES EM VIANA DO CASTELO

LOCAL: AVENIDA DO CONDE DA CARREIRA, VIANA DO CASTELO
 OBJETO: LEVANTAMENTO ARQUITETÓNICO PLANTA DO EXISTENTE
 ESCALA: 1:100
 DATA: JULHO 2021

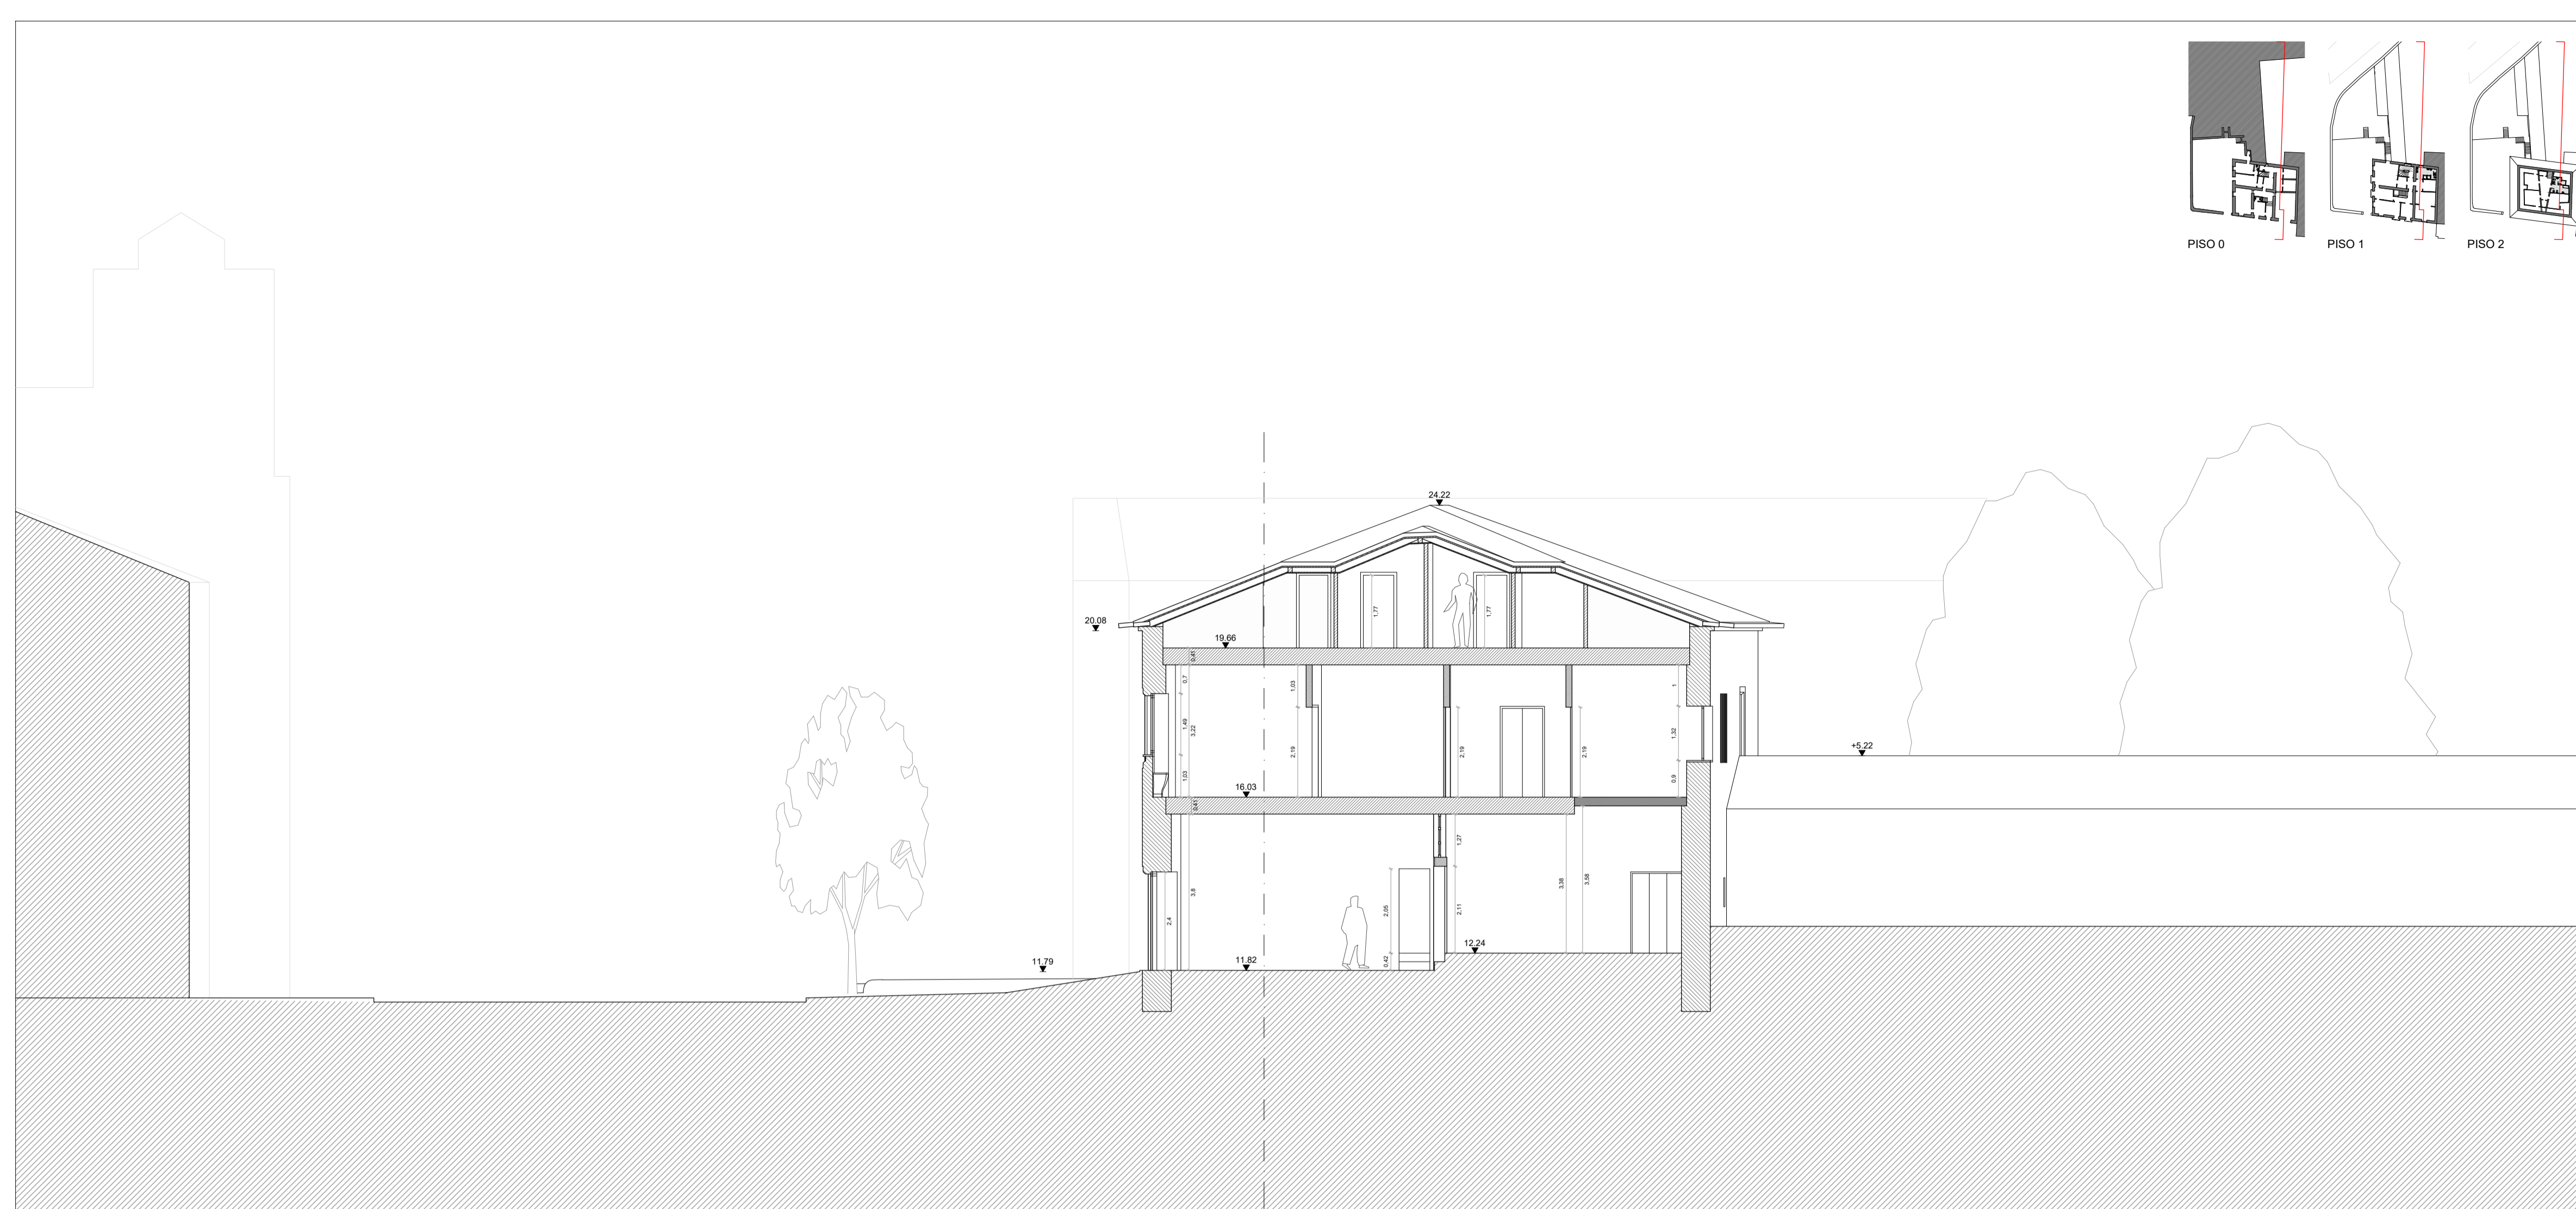

CORTE 01

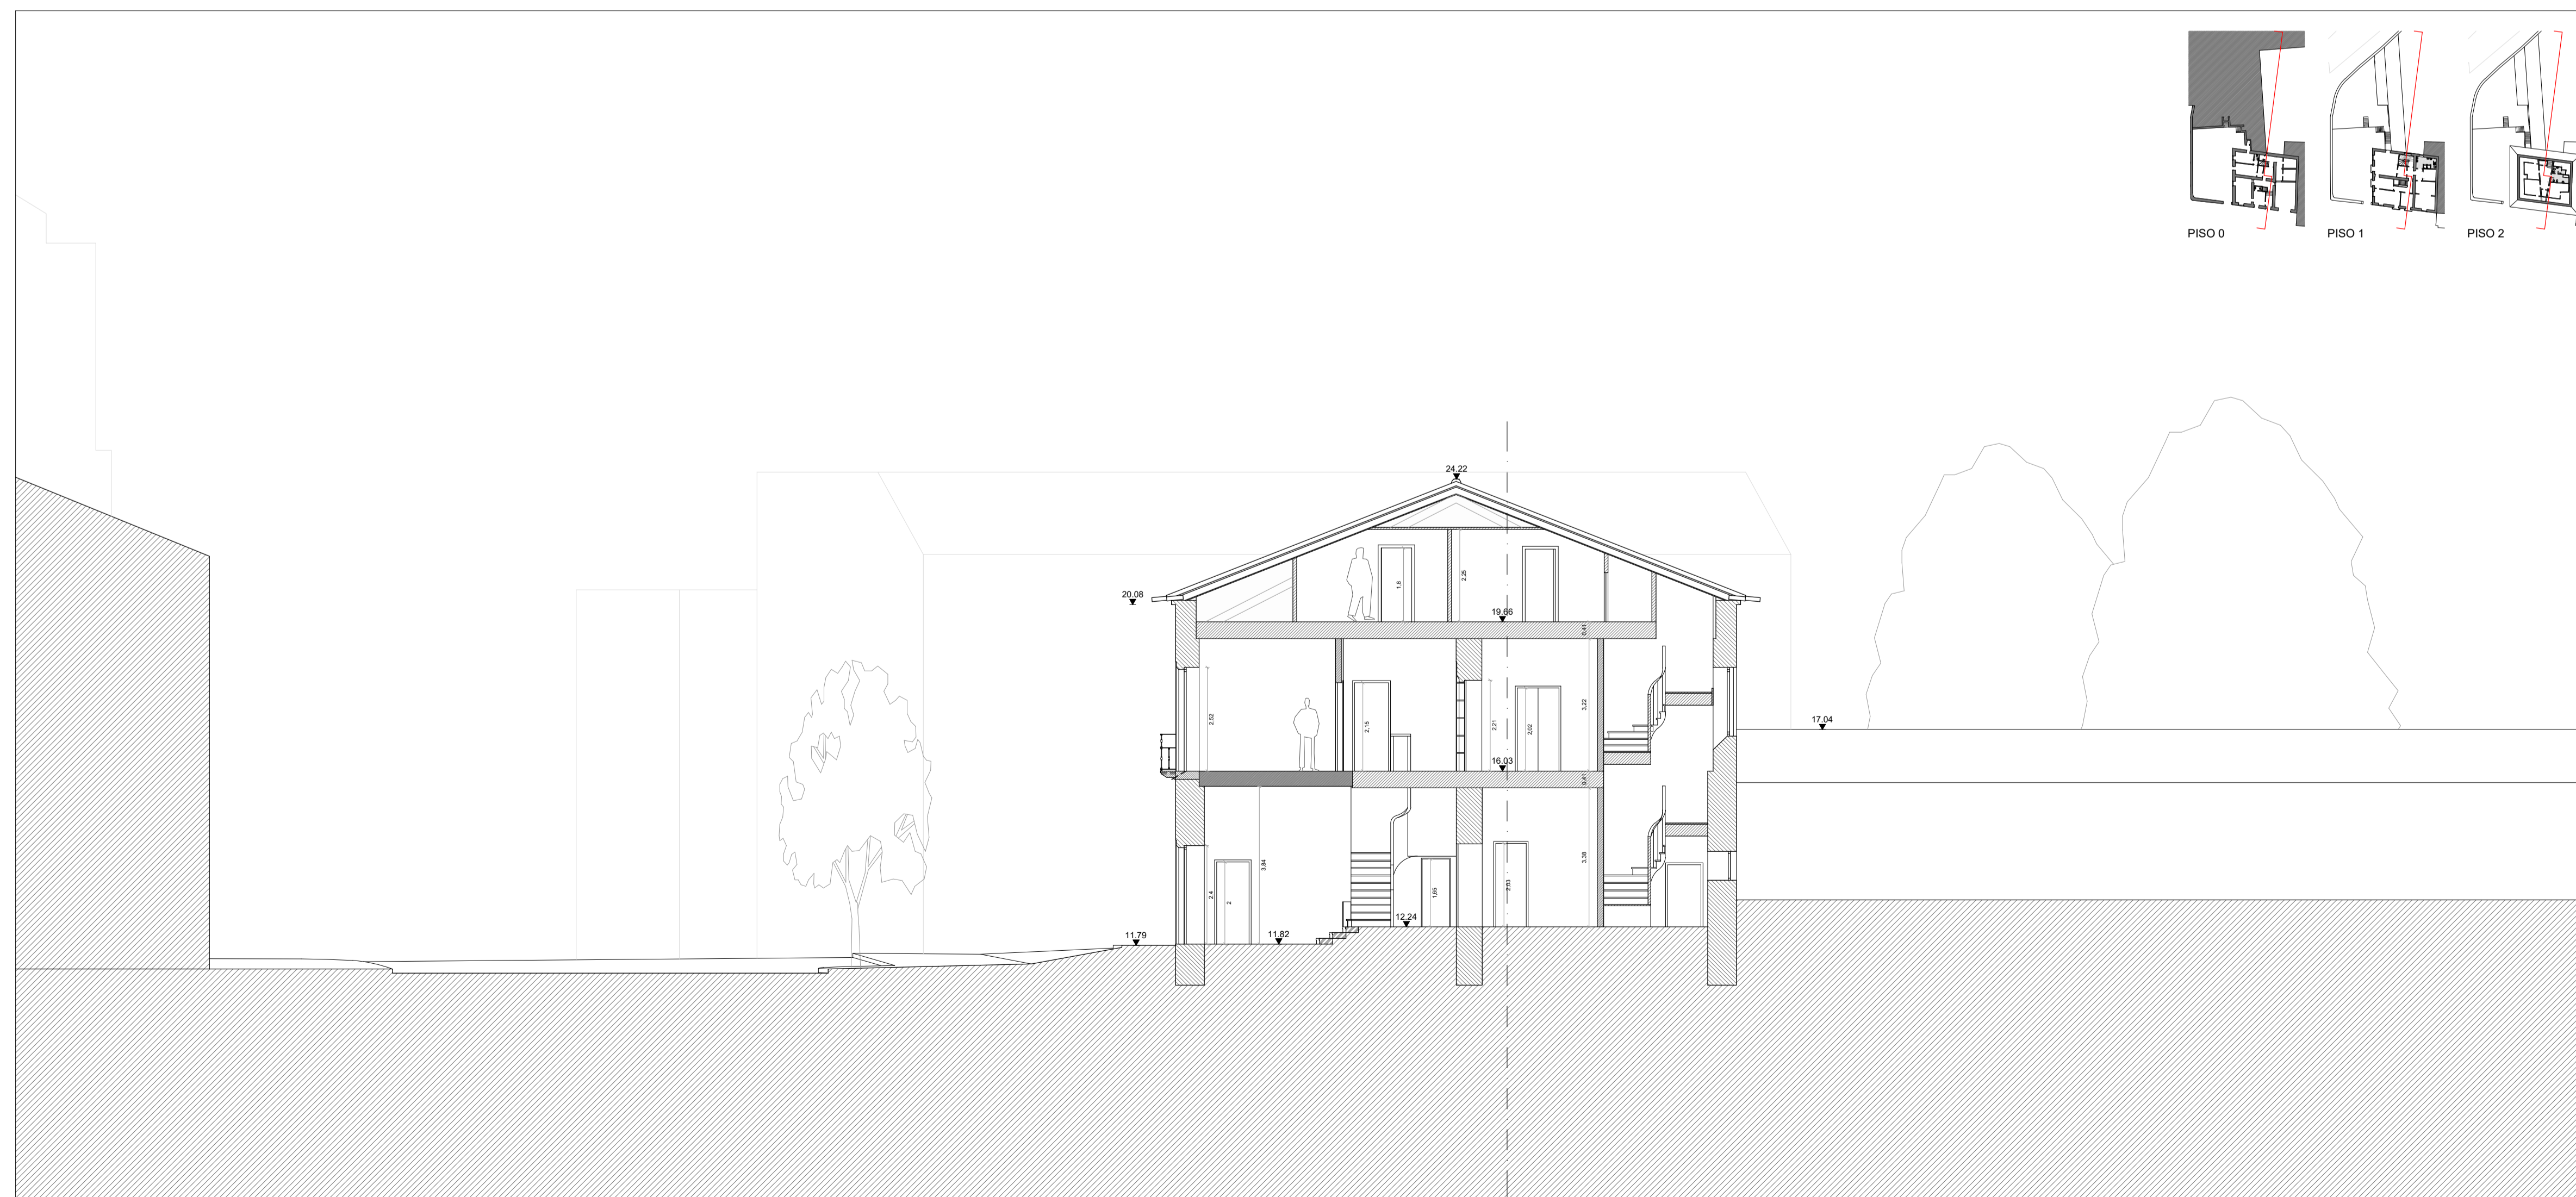

CORTE 02

ÁREAS

ÁREA DO LOTE		626.4 m ²
ÁREA ÚTIL DO LOGRADOURO	PATAMAR INFERIOR	189.7 m ²
	PATAMAR SUPERIOR	188.1 m ²
TOTAL		377.8 m ²
ÁREA DE IMPLANTAÇÃO DO EDIFÍCIO		218.74 m ²
ÁREA ÚTIL DO EDIFÍCIO	PISO 0	155.91 m ²
	PISO 1	166.34 m ²
	PISO 2	74.80 m ²
	TOTAL	397.05 m ²

LEGENDA

- PAREDES ESTRUTURAIS EM ALVENARIA DE PEDRA
- ESTRUTURA DE MADEIRA
- LAJE DE BETÃO
- PAREDES DIVISÓRIAS
- GRANITO
- COTAS DE SOLEIRA
- EDIFICAÇÕES

NOTAS:

COTA DE SOLEIRA 0.00 = 11.82

HABITAR A RESIDÊNCIA ARTÍSTICA.
REABILITAÇÃO DA ANTIGA RESIDÊNCIA FEMININA DE ESTUDANTES EM VIANA DO CASTELO


LOCAL: AVENIDA DO CONDE DA CARREIRA, VIANA DO CASTELO

OBJETO: LEVANTAMENTO ARQUITETÓNICO
CORTE DO EXISTENTE


ESCALA: 1:100

DATA: JULHO 2021

05

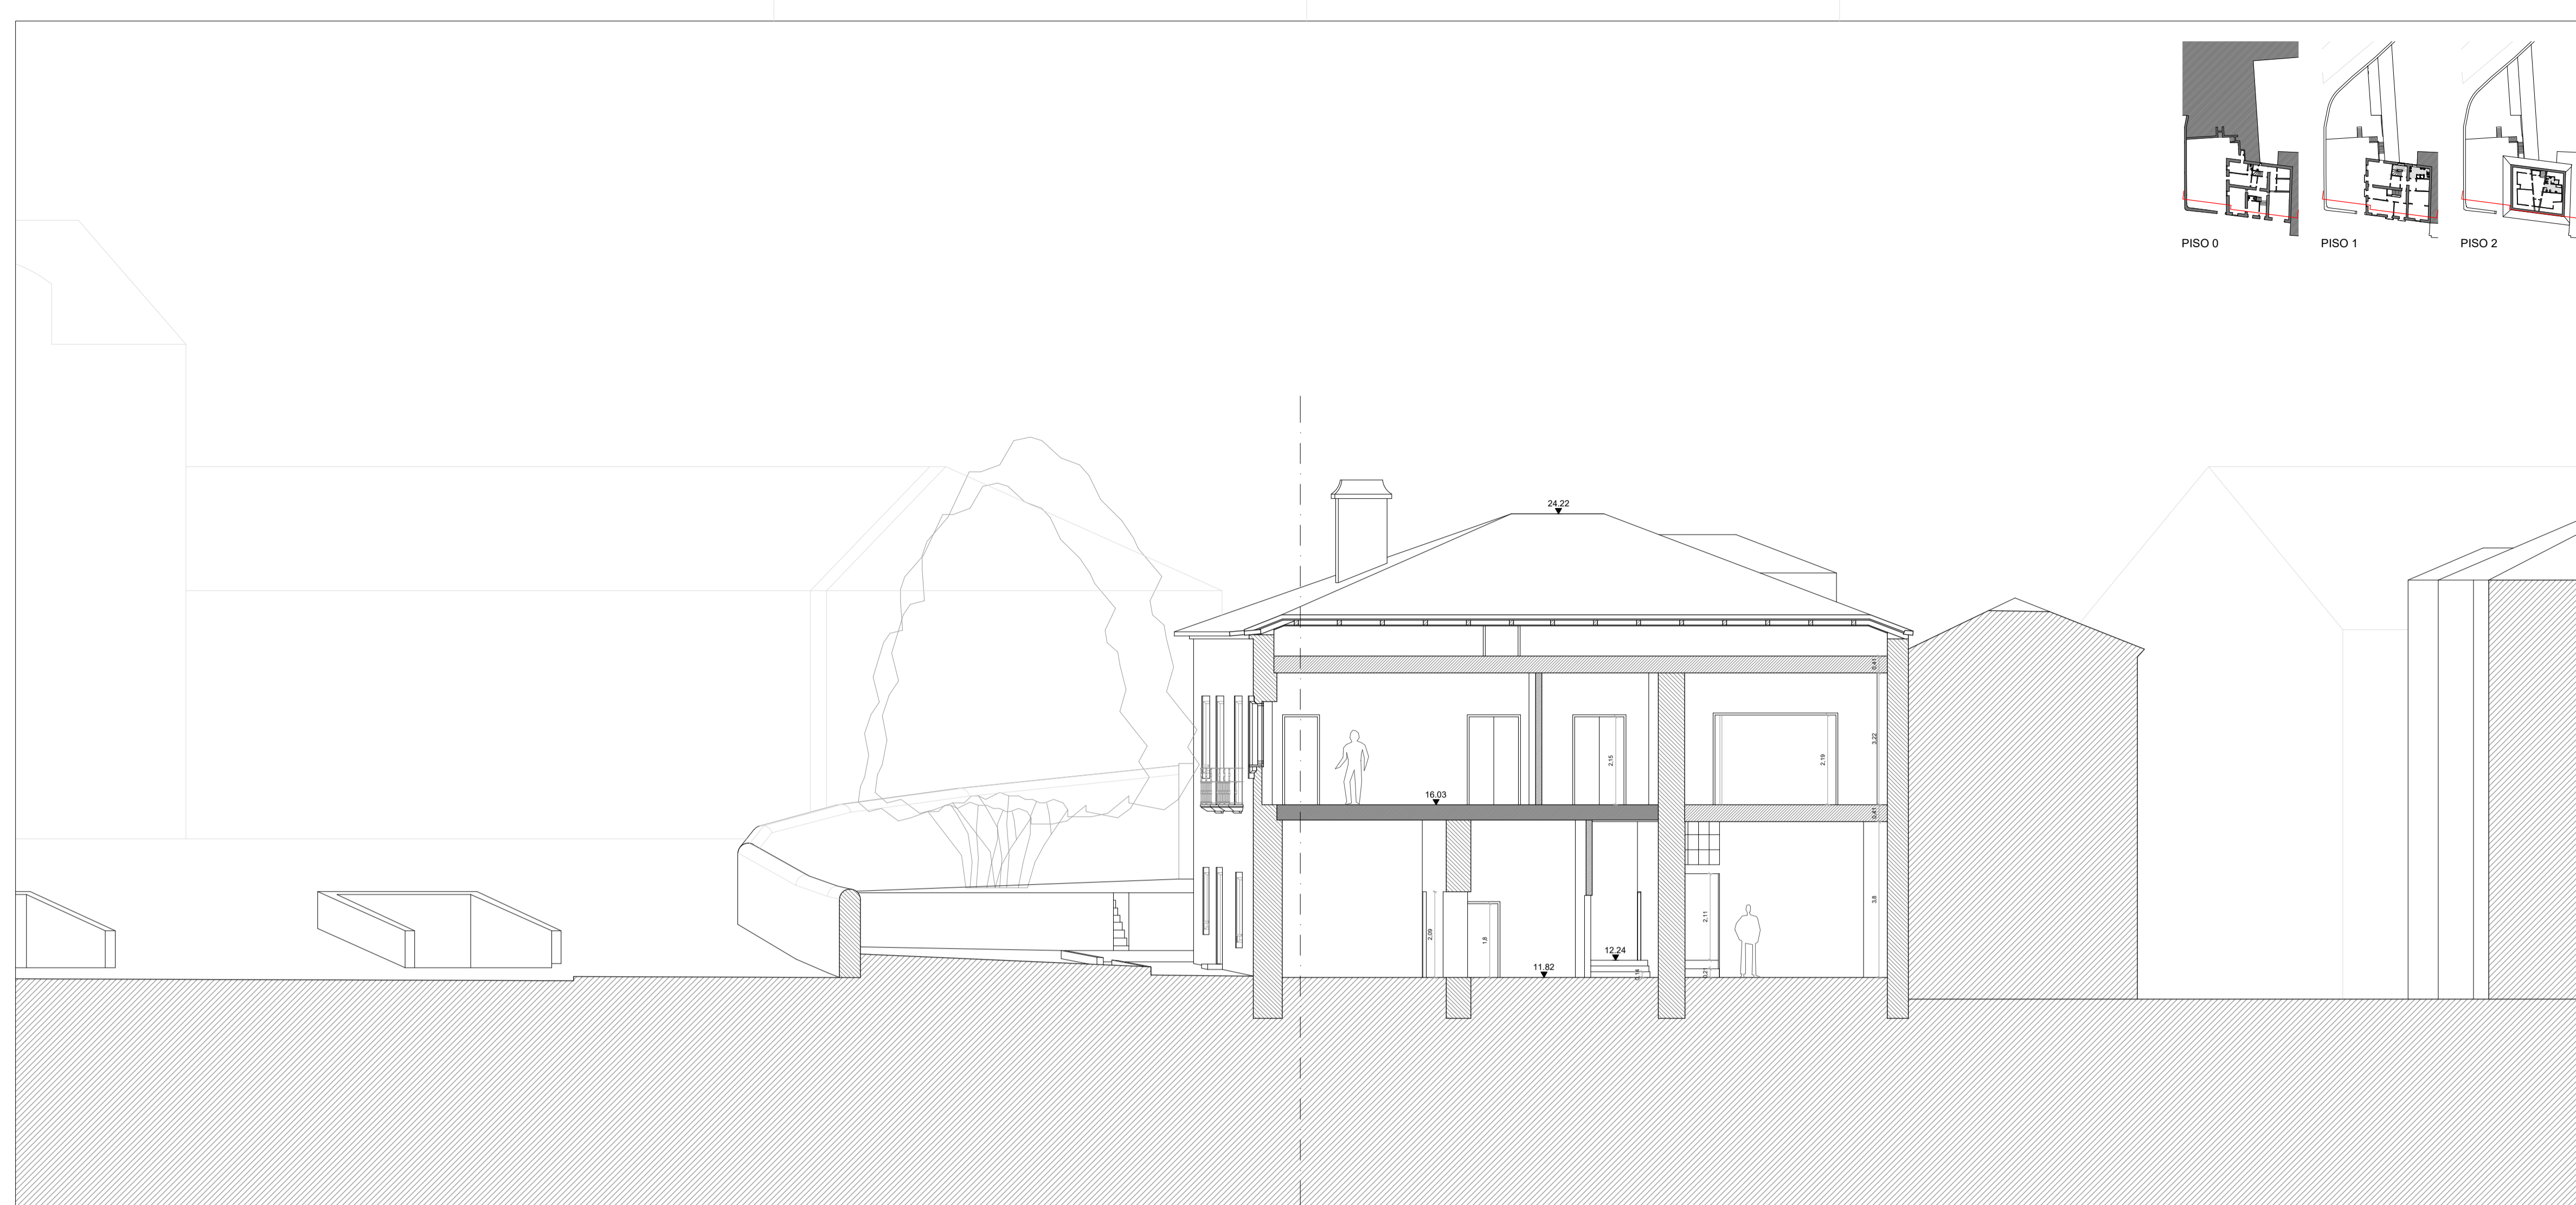

CORTE 03

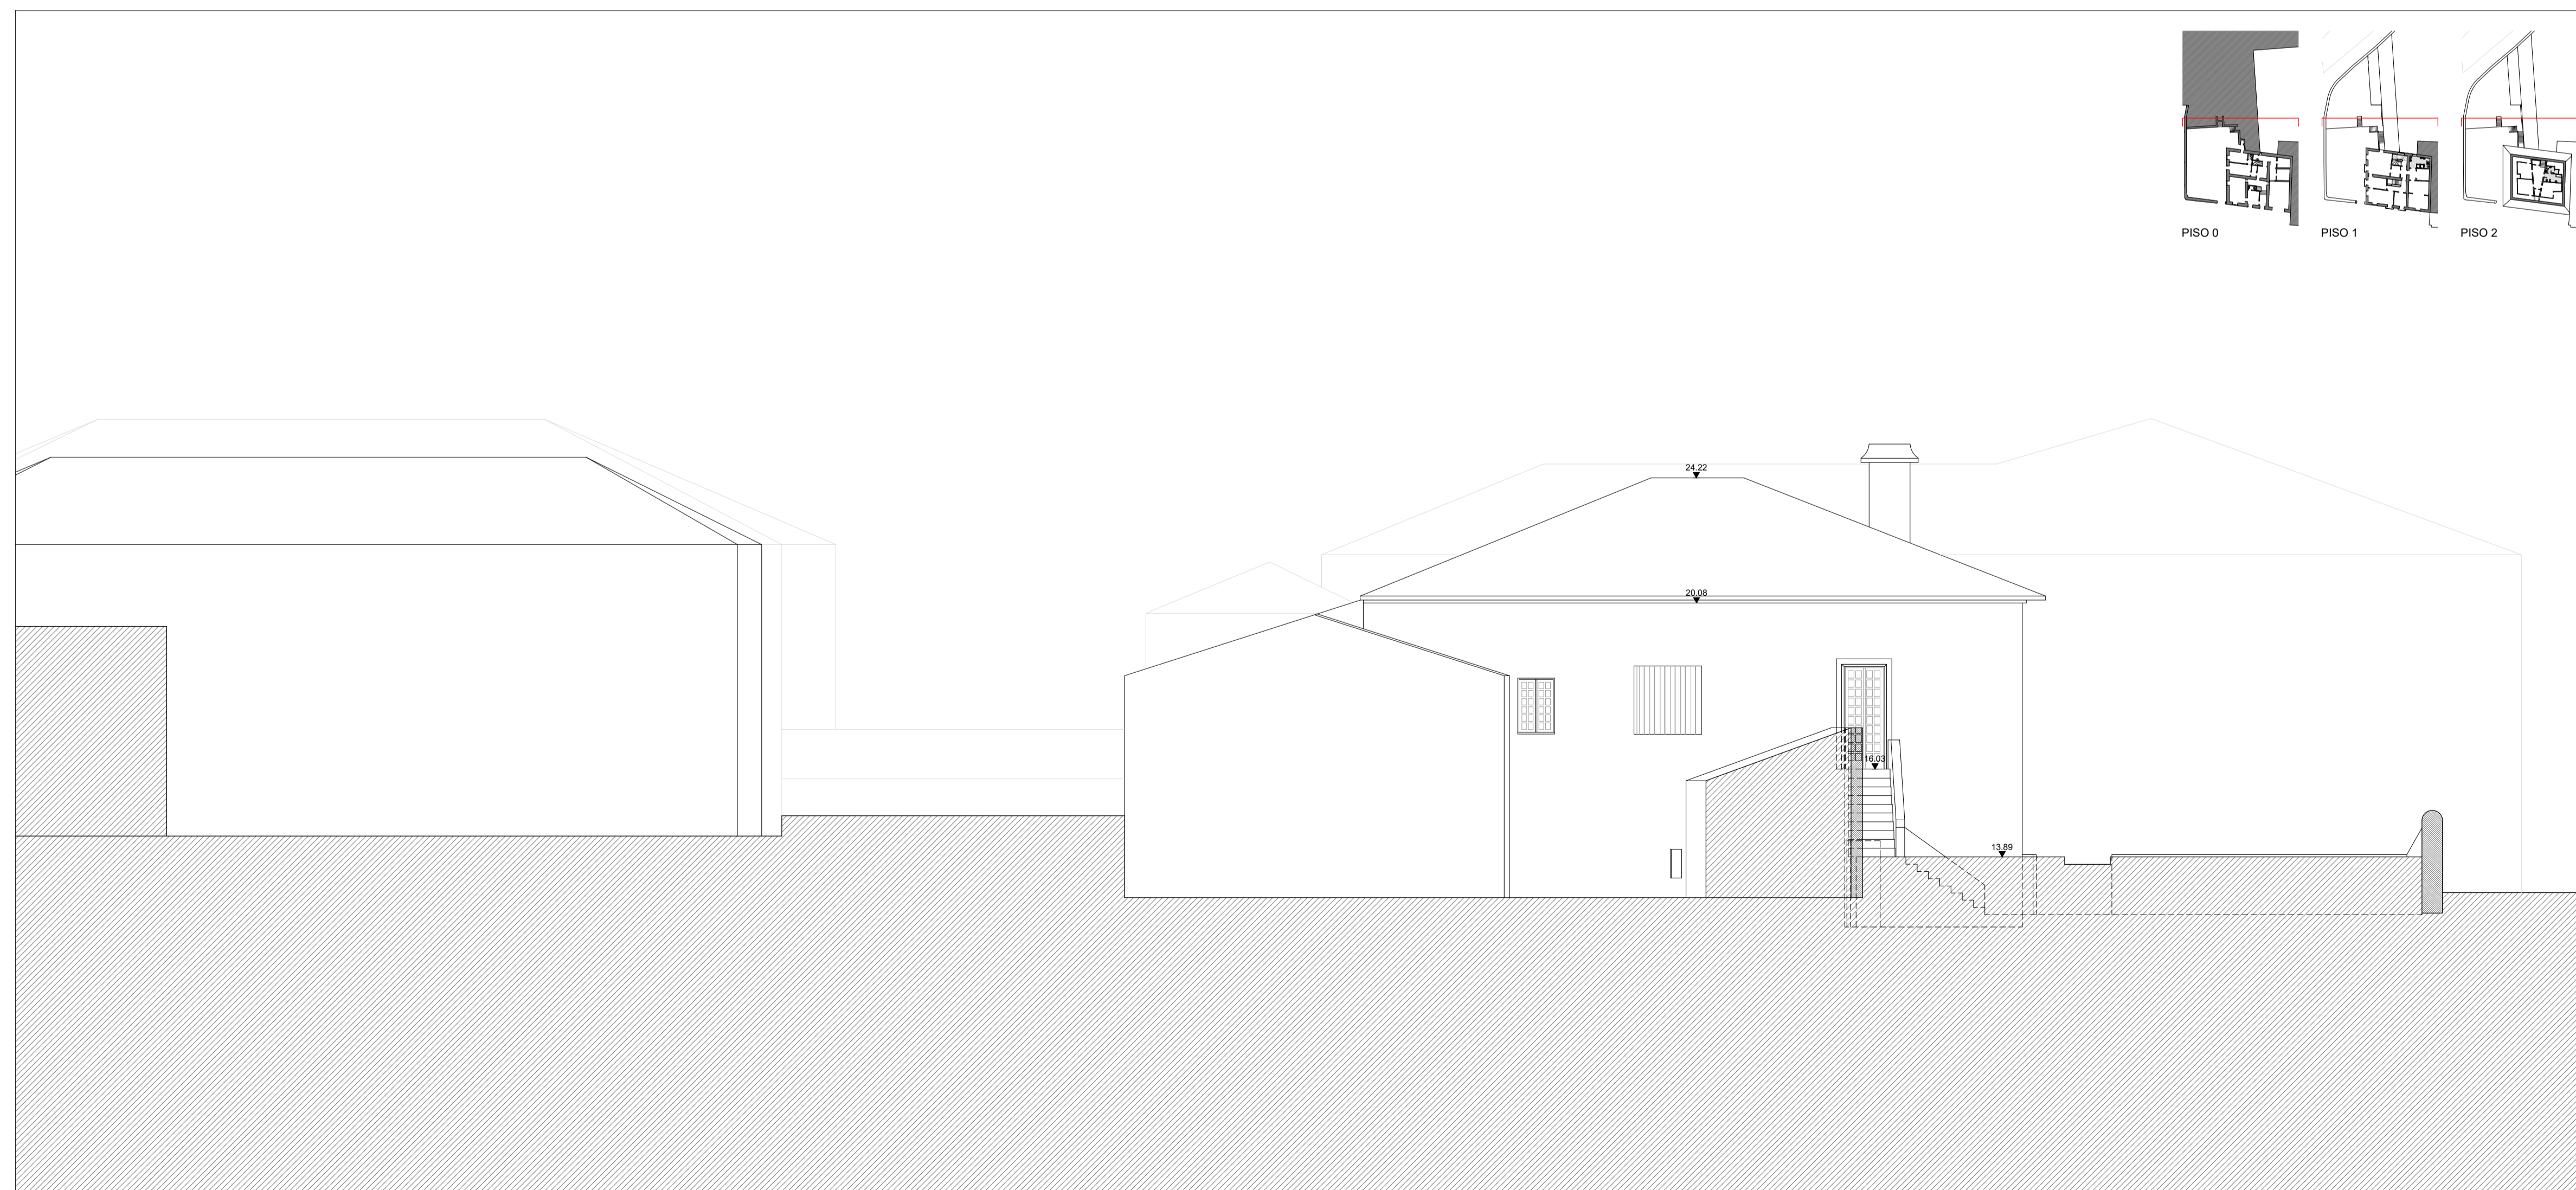

CORTE ALÇADO NORTE 04

ÁREAS

ÁREA DO LOTE		626.4 m ²
ÁREA ÚTIL DO LOGRADOURO	PATAMAR INFERIOR	189.7 m ²
	PATAMAR SUPERIOR	188.1 m ²
TOTAL		377.8 m ²
ÁREA DE IMPLANTAÇÃO DO EDIFÍCIO		218.74 m ²
ÁREA ÚTIL DO EDIFÍCIO	PISO 0	155.91 m ²
	PISO 1	166.34 m ²
	PISO 2	74.80 m ²
	TOTAL	397.05 m ²

LEGENDA



- PAREDES ESTRUTURAIS EM ALVENARIA DE PEDRA
- ESTRUTURA DE MADEIRA
- LAJE DE BETÃO
- PAREDES DIVISÓRIAS
- COTAS DE SOLEIRA
- EDIFICAÇÕES

NOTAS:


COTA DE SOLEIRA 0.00 = 11.82

HABITAR A RESIDÊNCIA ARTÍSTICA.
REABILITAÇÃO DA ANTIGA RESIDÊNCIA FEMININA DE ESTUDANTES EM VIANA DO CASTELO

LOCAL: AVENIDA DO CONDE DA CARREIRA, VIANA DO CASTELO
 OBJETO: LEVANTAMENTO ARQUITETÓNICO
 CORTE - ALÇADO DO EXISTENTE
 ESCALA: 1:100
 DATA: JULHO 2021

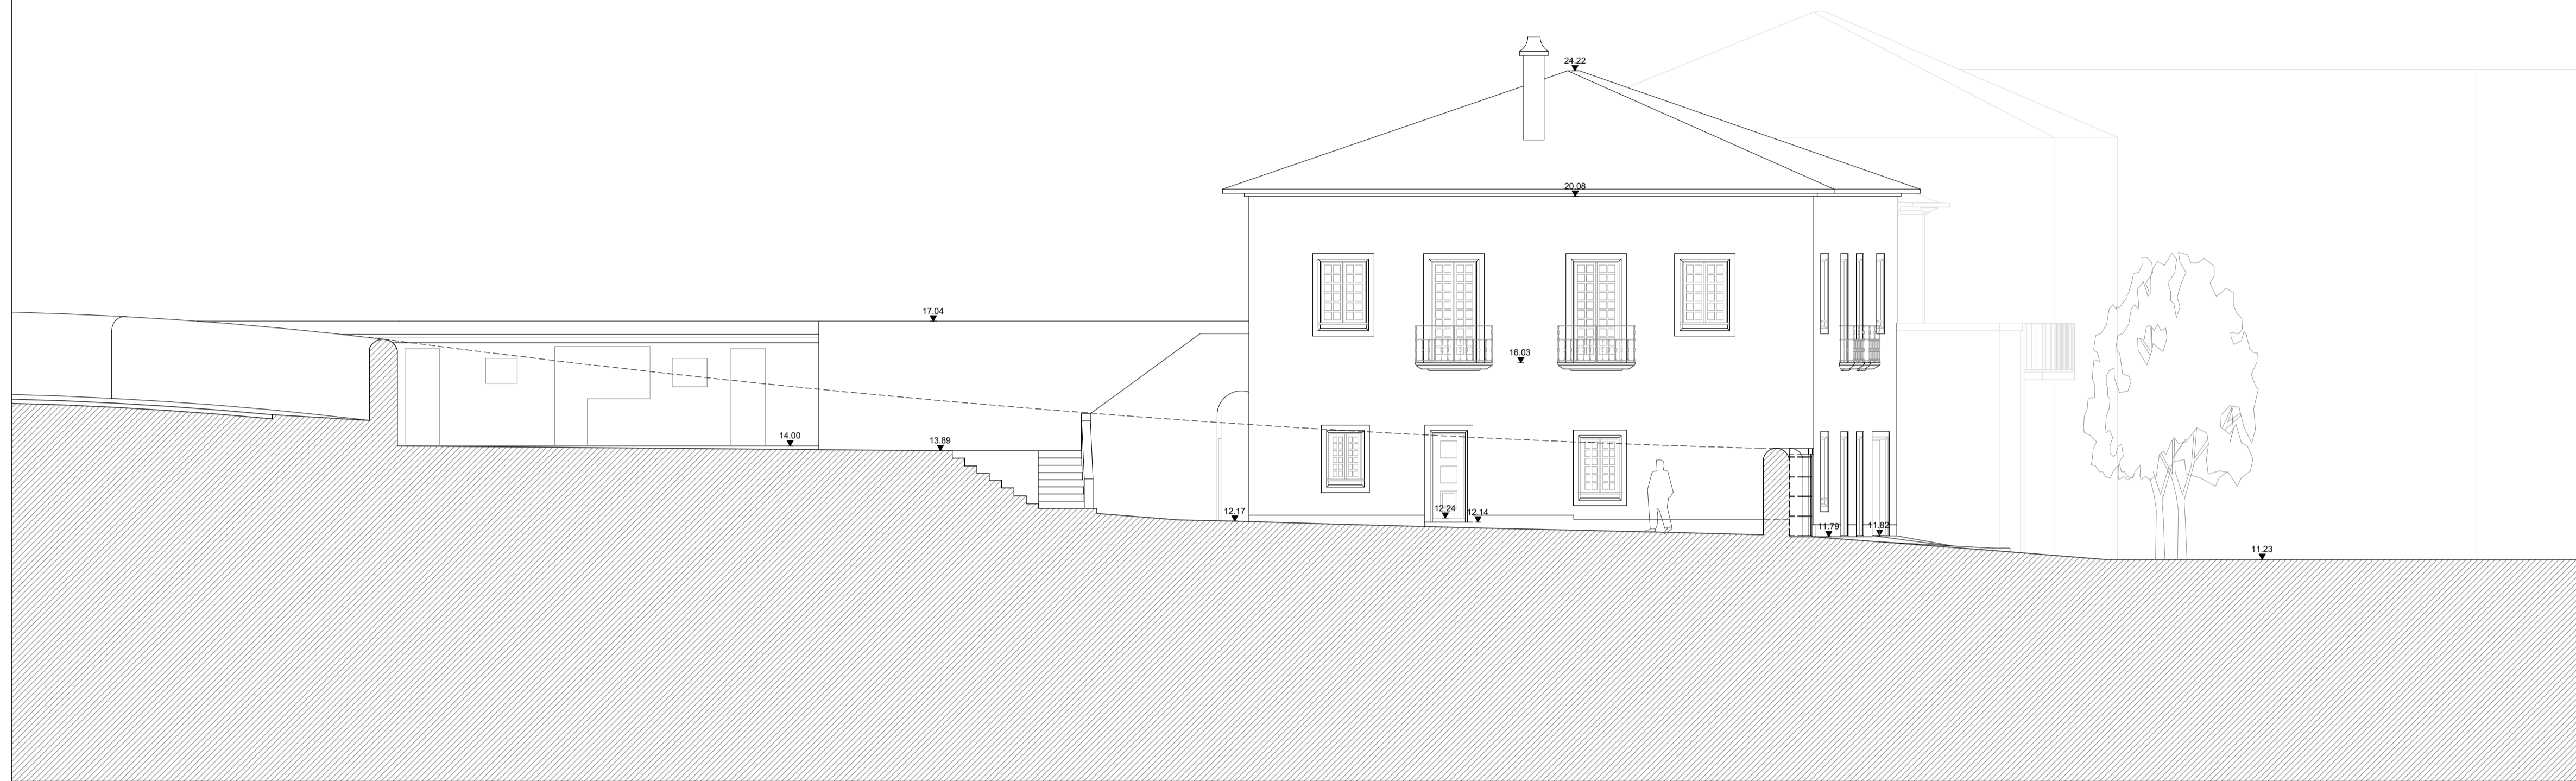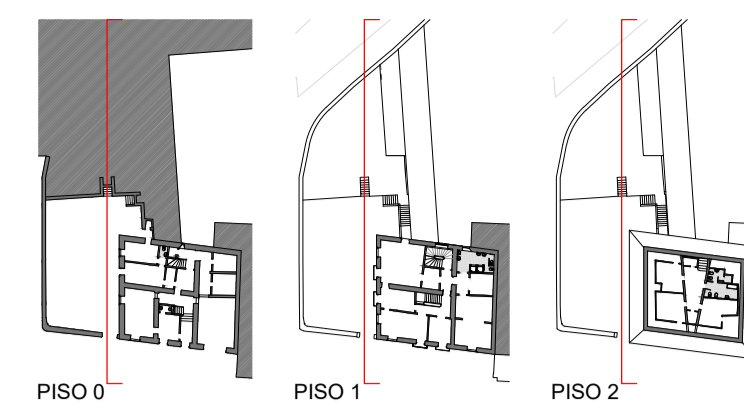

CORTE ALÇADO POENTE 05

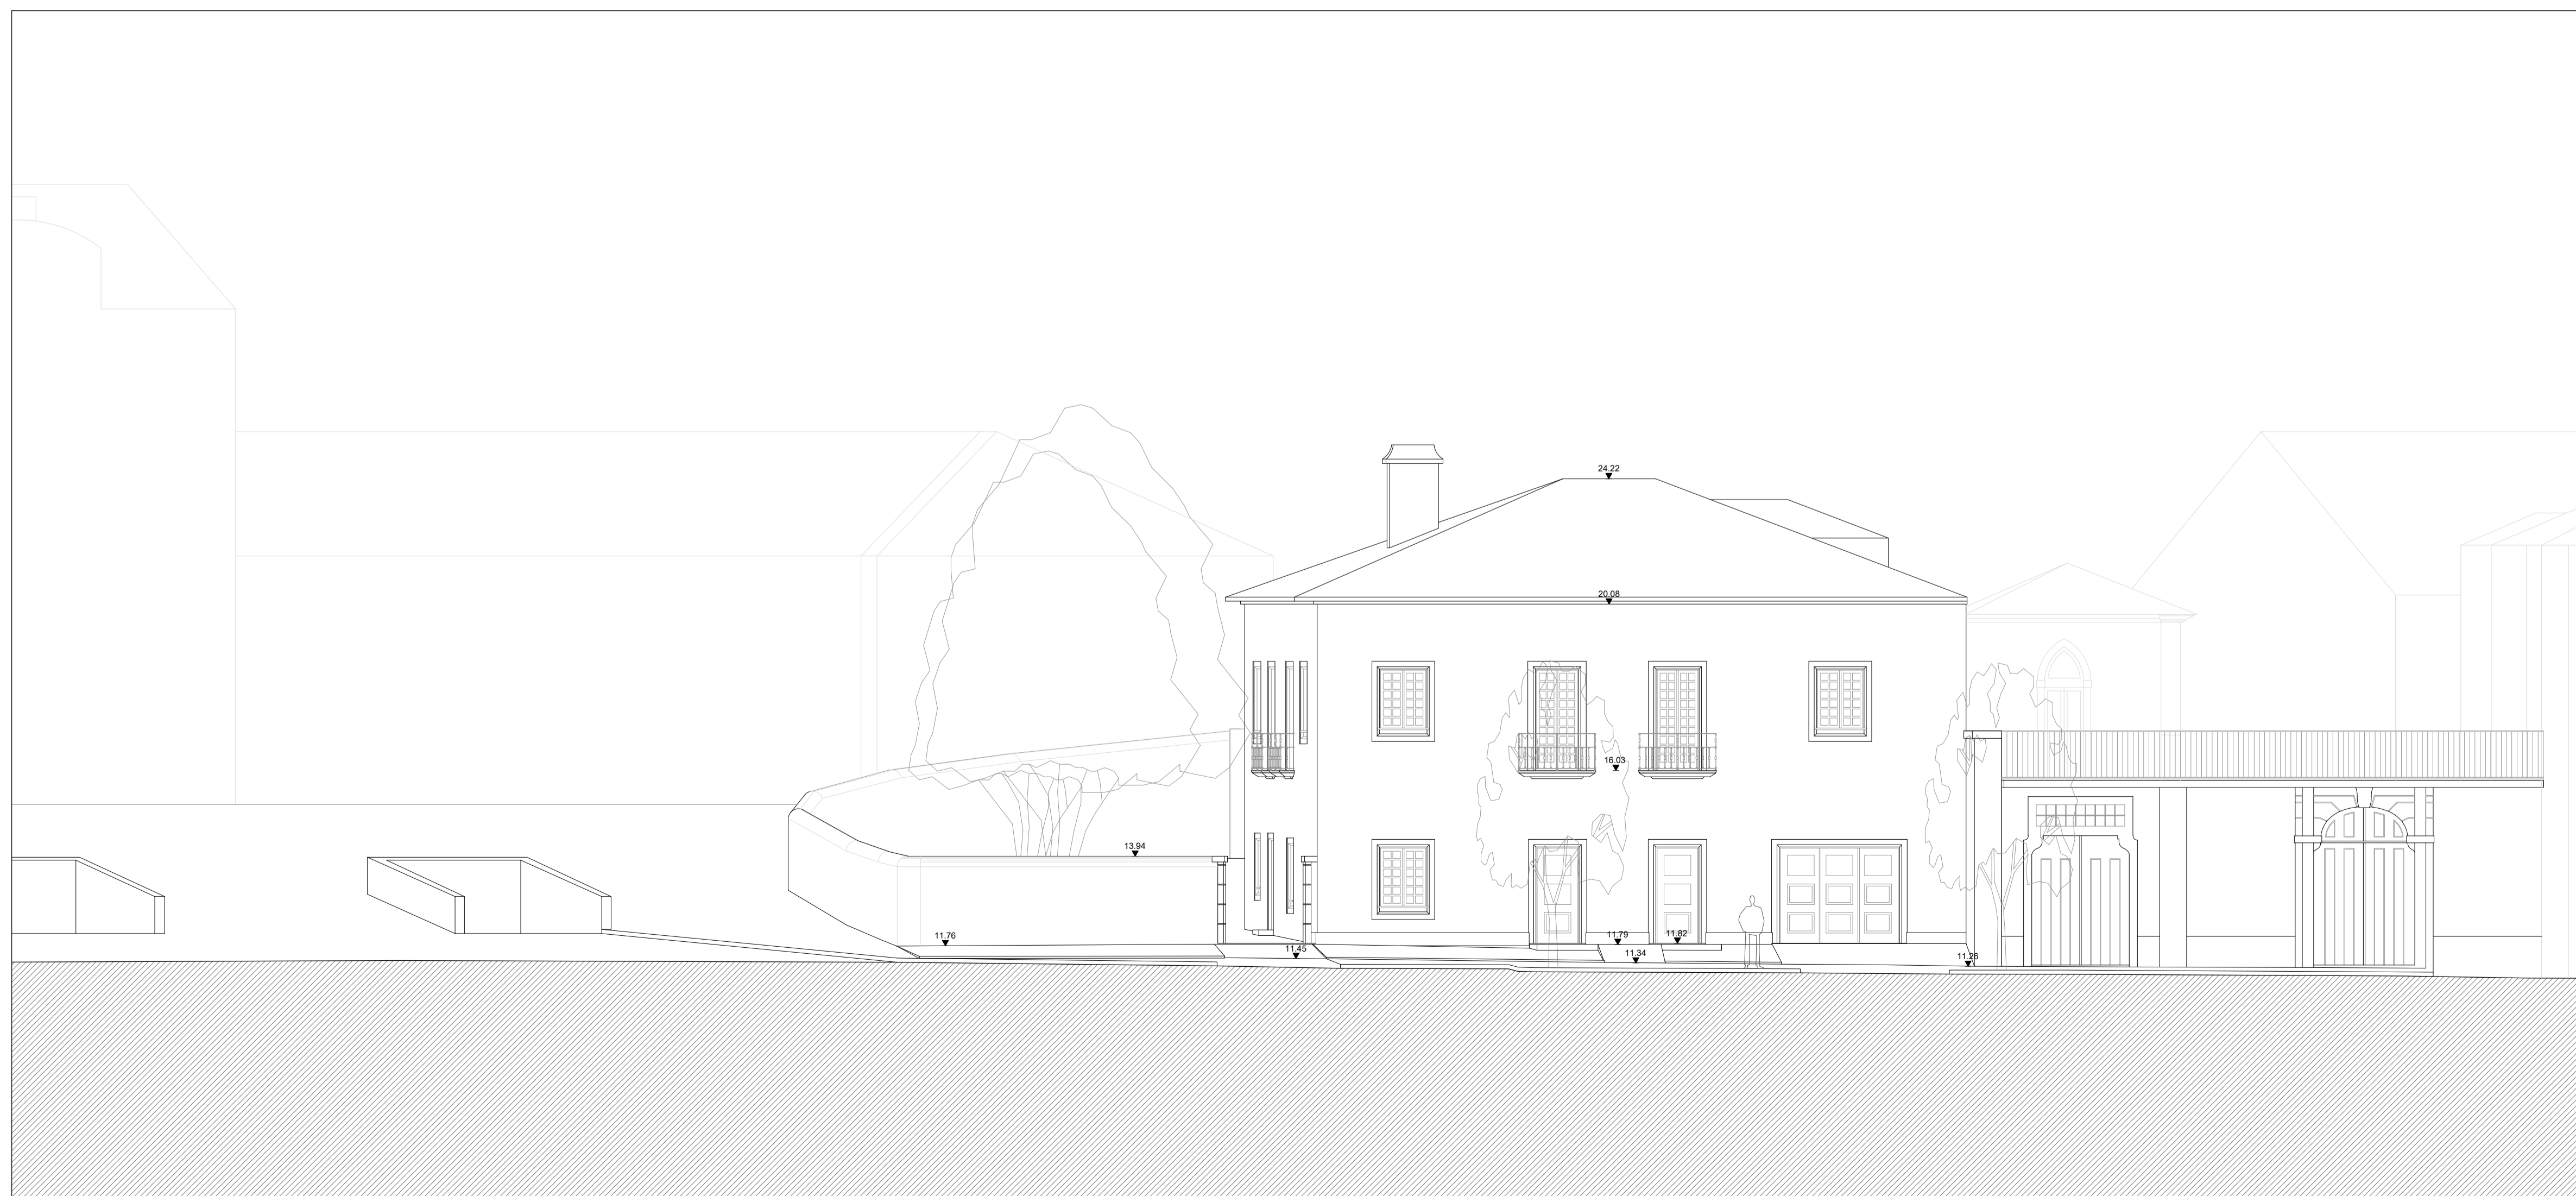

ALÇADO SUL

ÁREAS

ÁREA DO LOTE		626.4 m ²
ÁREA ÚTIL DO LOGRADOURO	PATAMAR INFERIOR	189.7 m ²
	PATAMAR SUPERIOR	188.1 m ²
	TOTAL	377.8 m ²
ÁREA DE IMPLANTAÇÃO DO EDIFÍCIO		218.74 m ²
ÁREA ÚTIL DO EDIFÍCIO	PISO 0	155.91 m ²
	PISO 1	166.34 m ²
	PISO 2	74.80 m ²
	TOTAL	397.05 m ²

LEGENDA

▽^{0.00} — COTAS DE SOLEIRA

NOTAS:

COTA DE SOLEIRA 0.00 = 11.82

HABITAR A RESIDÊNCIA ARTÍSTICA.
REABILITAÇÃO DA ANTIGA RESIDÊNCIA FEMININA DE ESTUDANTES EM VIANA DO CASTELO

LOCAL: AVENIDA DO CONDE DA CARREIRA, VIANA DO CASTELO
OBJETO: LEVANTAMENTO ARQUITETÓNICO ALÇADOS DO EXISTENTE
ESCALA: 1:100
DATA: JULHO 2021



PLANTA PISO 0



PLANTA PISO 1




ÁREAS DO EXISTENTE

ÁREA DO LOTE		626.4 m ²
ÁREA ÚTIL DO LOGRADOURO	PATAMAR INFERIOR	189.7 m ²
	PATAMAR SUPERIOR	188.1 m ²
	TOTAL	377.8 m ²
ÁREA DE IMPLANTAÇÃO DO EDIFÍCIO		218.74 m ²
ÁREA ÚTIL DO EDIFÍCIO	PISO 0	155.91 m ²
	PISO 1	166.34 m ²
	PISO 2	74.80 m ²
	TOTAL	397.05 m ²

ÁREAS DA PROPOSTA

ÁREA DO LOTE		626.4 m ²
ESPAÇO EXTERIOR	PLATAFORMA DE ACESSO	99.68 m ²
	PERCURSO	31.83 m ²
	ANFITEATRO	121.80 m ²
	PATAMAR SUPERIOR	191.20 m ²
	TOTAL	444.31 m ²
CAIXA DE ESCADAS	ÁREA DE IMPLANTAÇÃO	34.32 m ²
ÁREA DE IMPLANTAÇÃO DO EDIFÍCIO		218.74 m ²
ÁREA ÚTIL DO EDIFÍCIO	PISO 0	156.13 m ²
	PISO 1	161.60 m ²
	PISO 2	93.06 m ²
	TOTAL	397.05 m ²


LEGENDA


-  A MANTER
-  A DEMOLIR
-  A CONSTRUIR

NOTAS:


HABITAR A RESIDÊNCIA ARTÍSTICA.
 REABILITAÇÃO DA ANTIGA RESIDÊNCIA FEMININA DE ESTUDANTES EM VIANA DO CASTELO

LOCAL: AVENIDA DO CONDE DA CARREIRA, VIANA DO CASTELO
 OBJETO: VERMELHOS E AMARELOS PLANTAS
 ESCALA: 1:100
 DATA: JULHO 2021

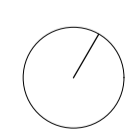

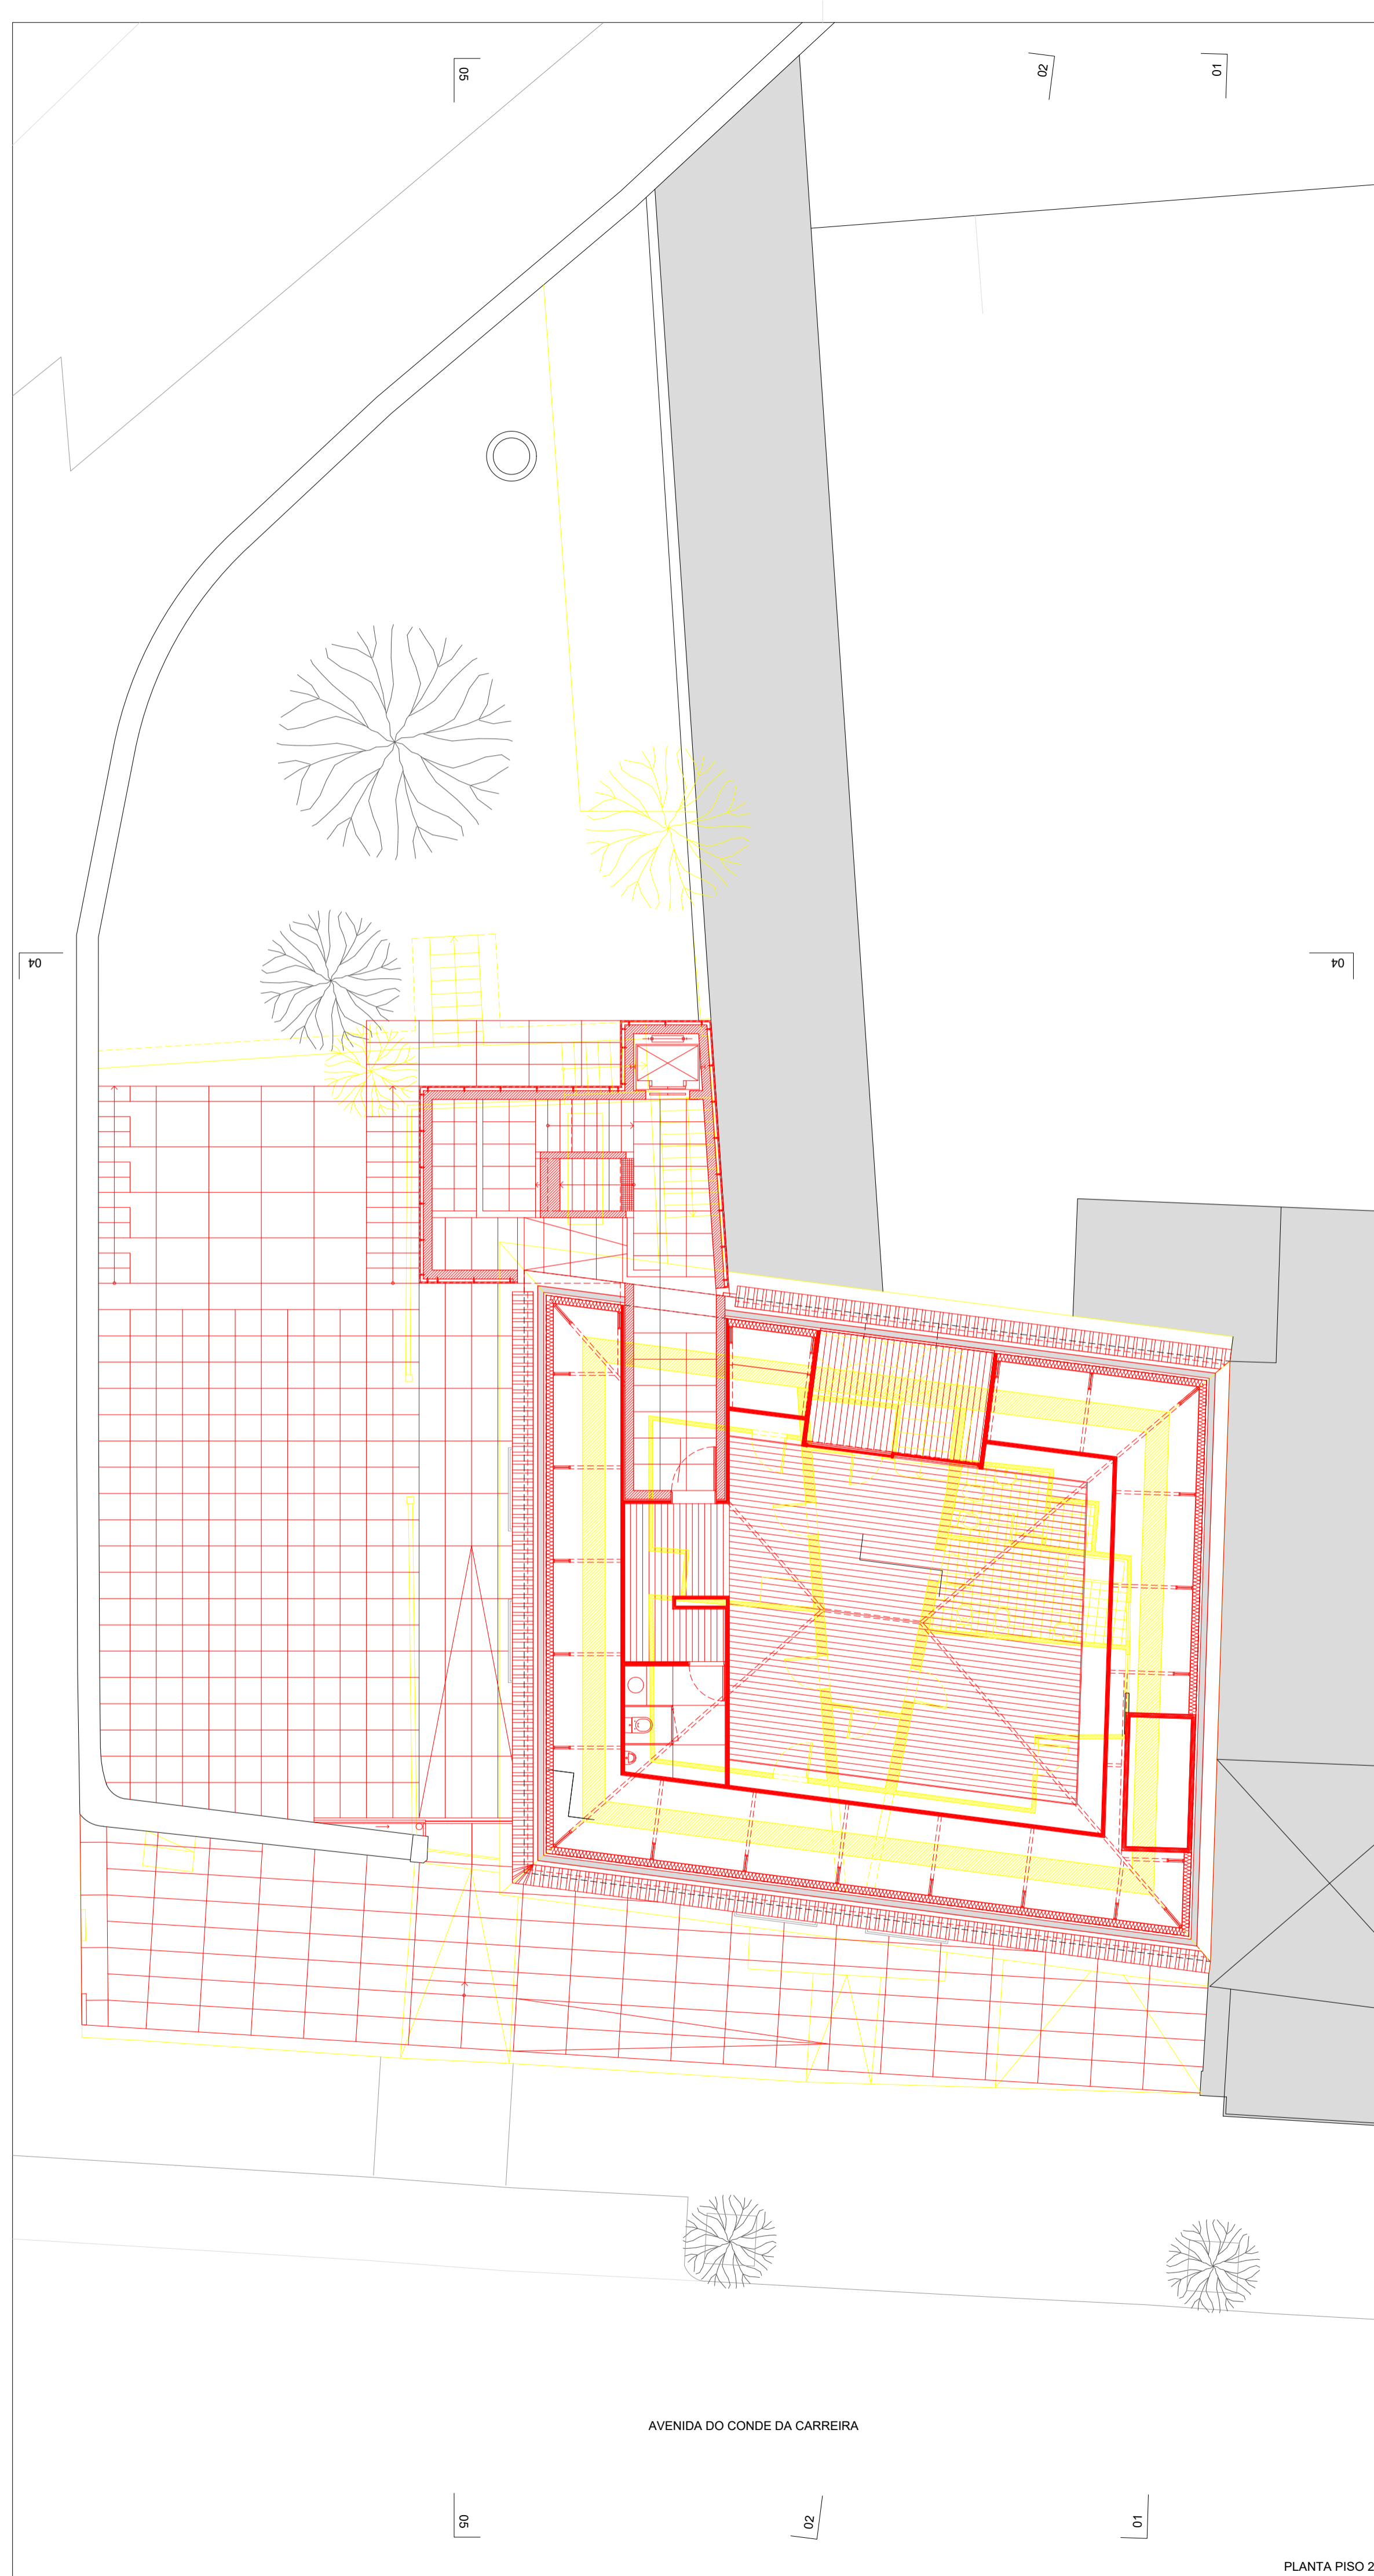

PLANTA PISO 2

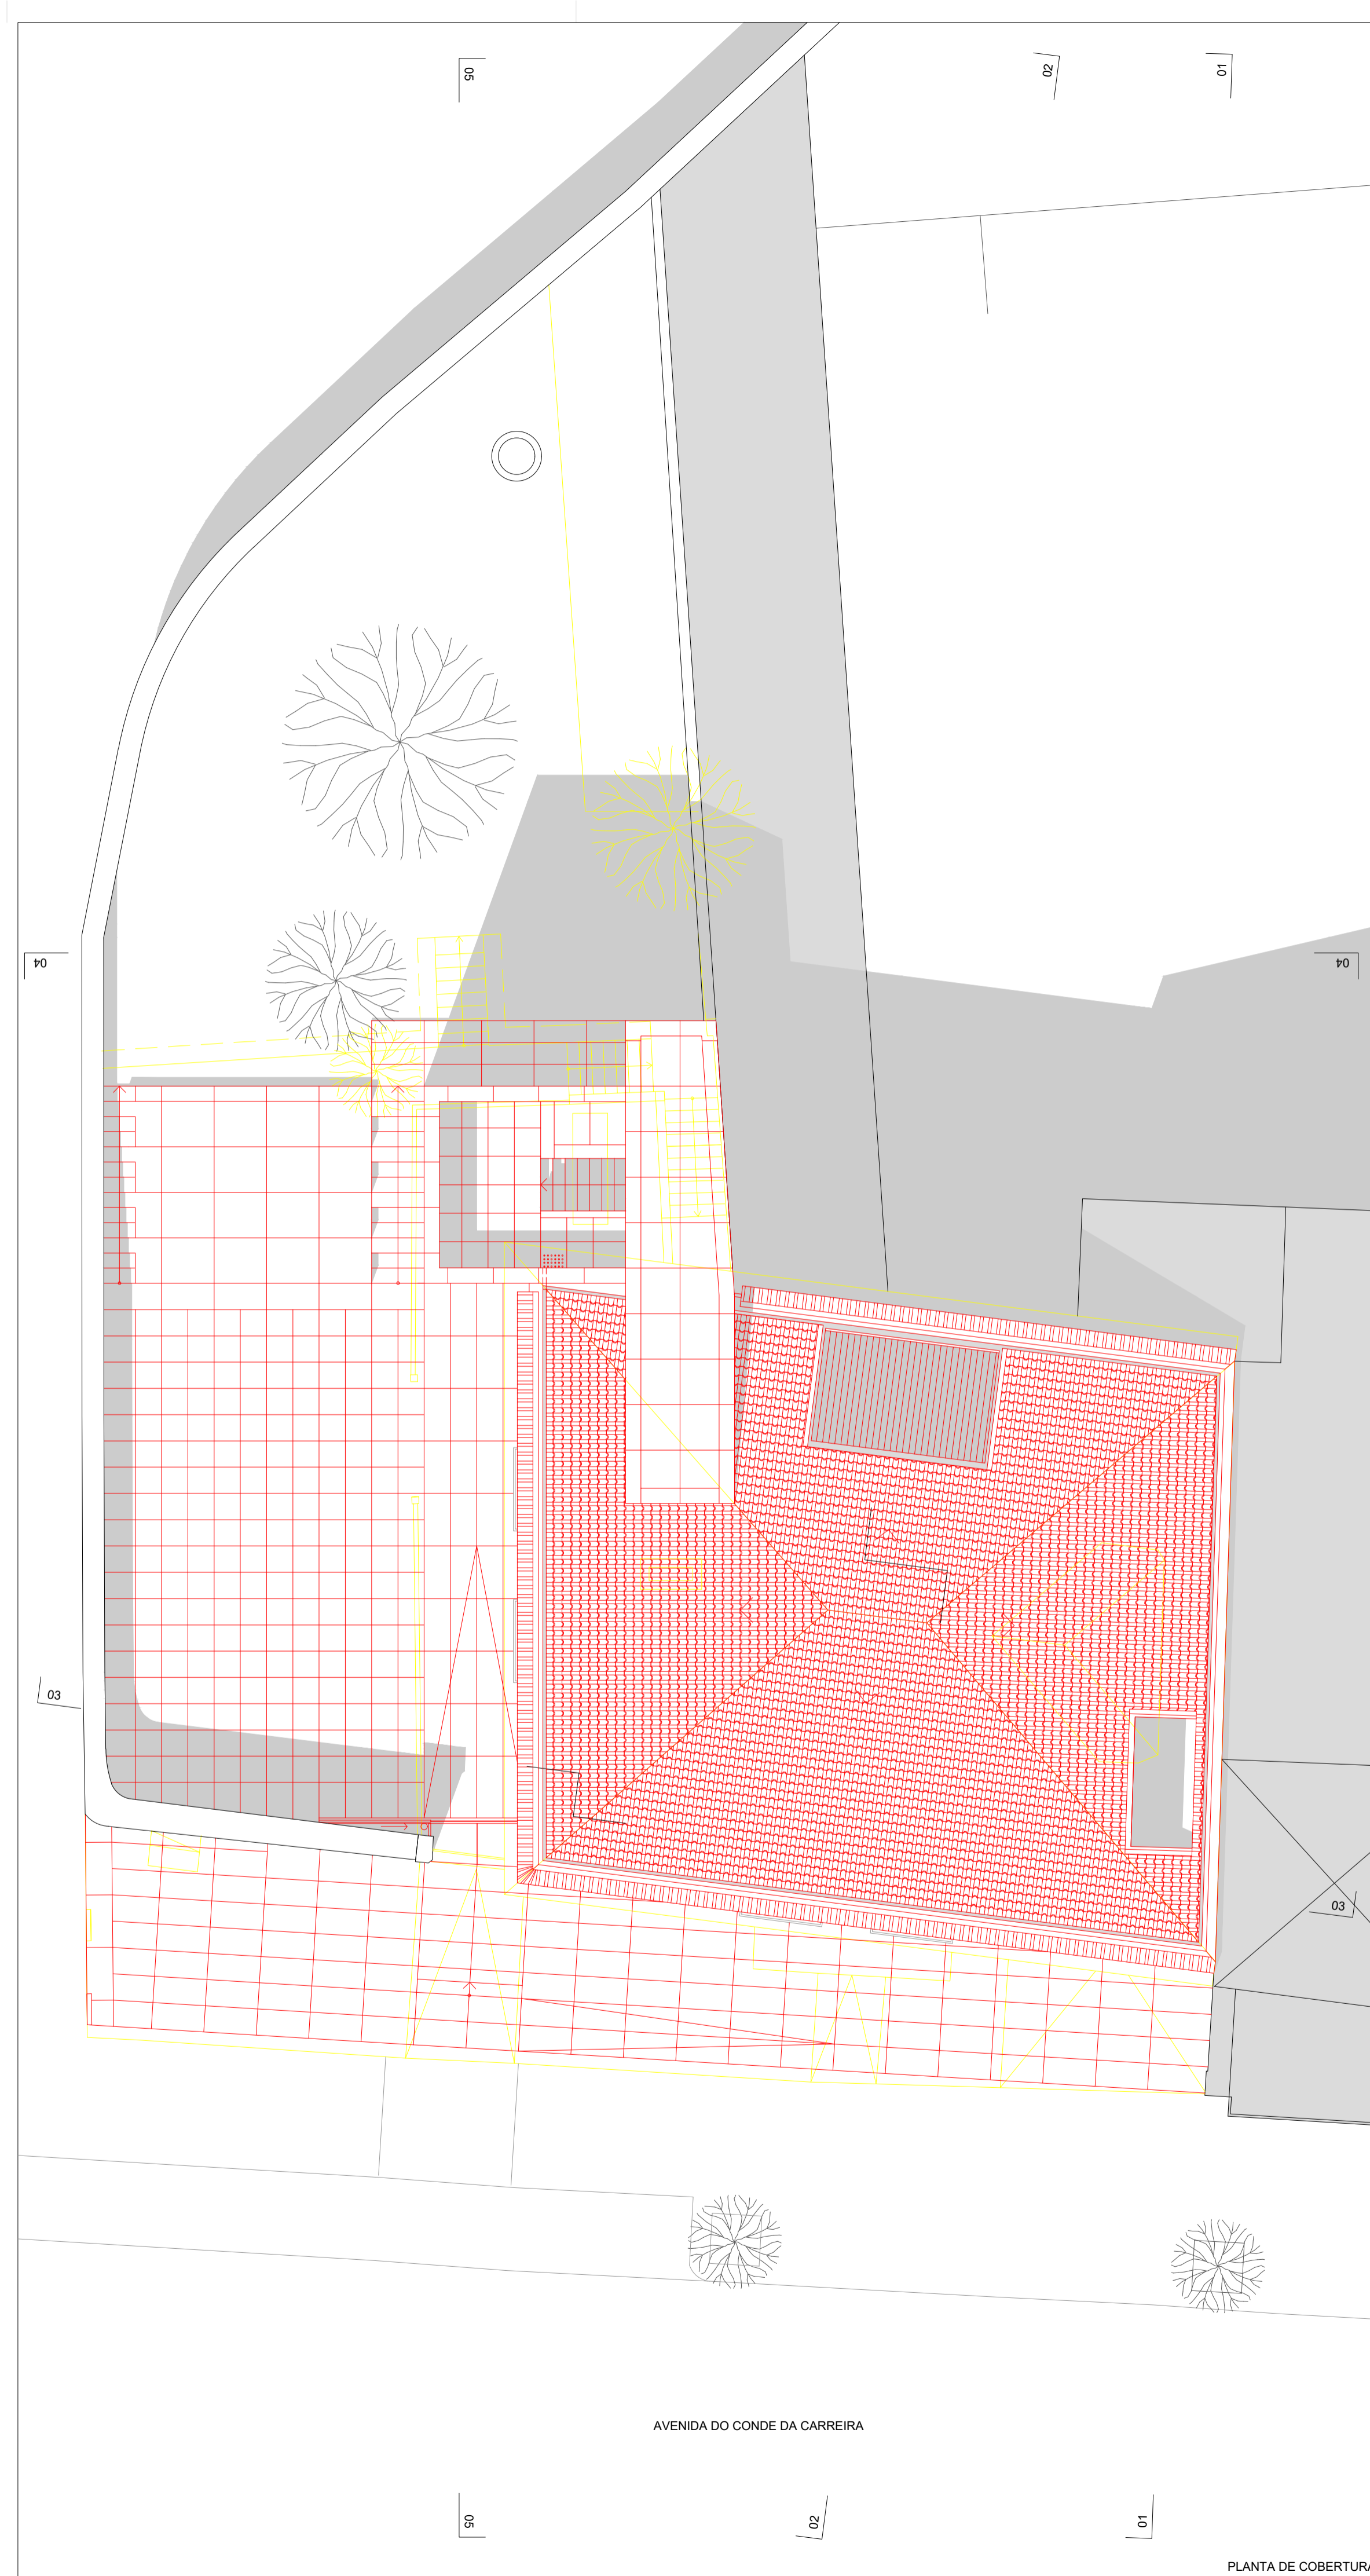




PLANTA DE COBERTURA

ÁREAS DO EXISTENTE		
ÁREA DO LOTE		626.4 m ²
ÁREA ÚTIL DO LOGRADOURO	PATAMAR INFERIOR	189.7 m ²
	PATAMAR SUPERIOR	188.1 m ²
	TOTAL	377.8 m ²
ÁREA DE IMPLANTAÇÃO DO EDIFÍCIO		218.74 m ²
ÁREA ÚTIL DO EDIFÍCIO	PISO 0	155.91 m ²
	PISO 1	166.34 m ²
	PISO 2	74.80 m ²
	TOTAL	397.05 m ²

ÁREAS DA PROPOSTA		
ÁREA DO LOTE		626.4 m ²
ESPAÇO EXTERIOR	PLATAFORMA DE ACESSO	99.68 m ²
	PERCURSO	31.83 m ²
	ANFITEATRO	121.80 m ²
	PATAMAR SUPERIOR	191.20 m ²
TOTAL	444.31 m ²	
CAIXA DE ESCADAS	ÁREA DE IMPLANTAÇÃO	34.32 m ²
ÁREA DE IMPLANTAÇÃO DO EDIFÍCIO		218.74 m ²
ÁREA ÚTIL DO EDIFÍCIO	PISO 0	156.13 m ²
	PISO 1	161.60 m ²
	PISO 2	93.06 m ²
	TOTAL	397.05 m ²


LEGENDA

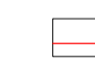
-  — A MANTER
-  — A DEMOLIR
-  — A CONSTRUIR

NOTAS:

HABITAR A RESIDÊNCIA ARTÍSTICA.
 REABILITAÇÃO DA ANTIGA RESIDÊNCIA FEMININA DE ESTUDANTES EM VIANA DO CASTELO


LOCAL: AVENIDA DO CONDE DA CARREIRA, VIANA DO CASTELO
 OBJETO: VERMELHOS E AMARELOS PLANTAS
 ESCALA: 1:100
 DATA: JULHO 2021

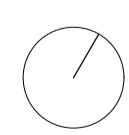

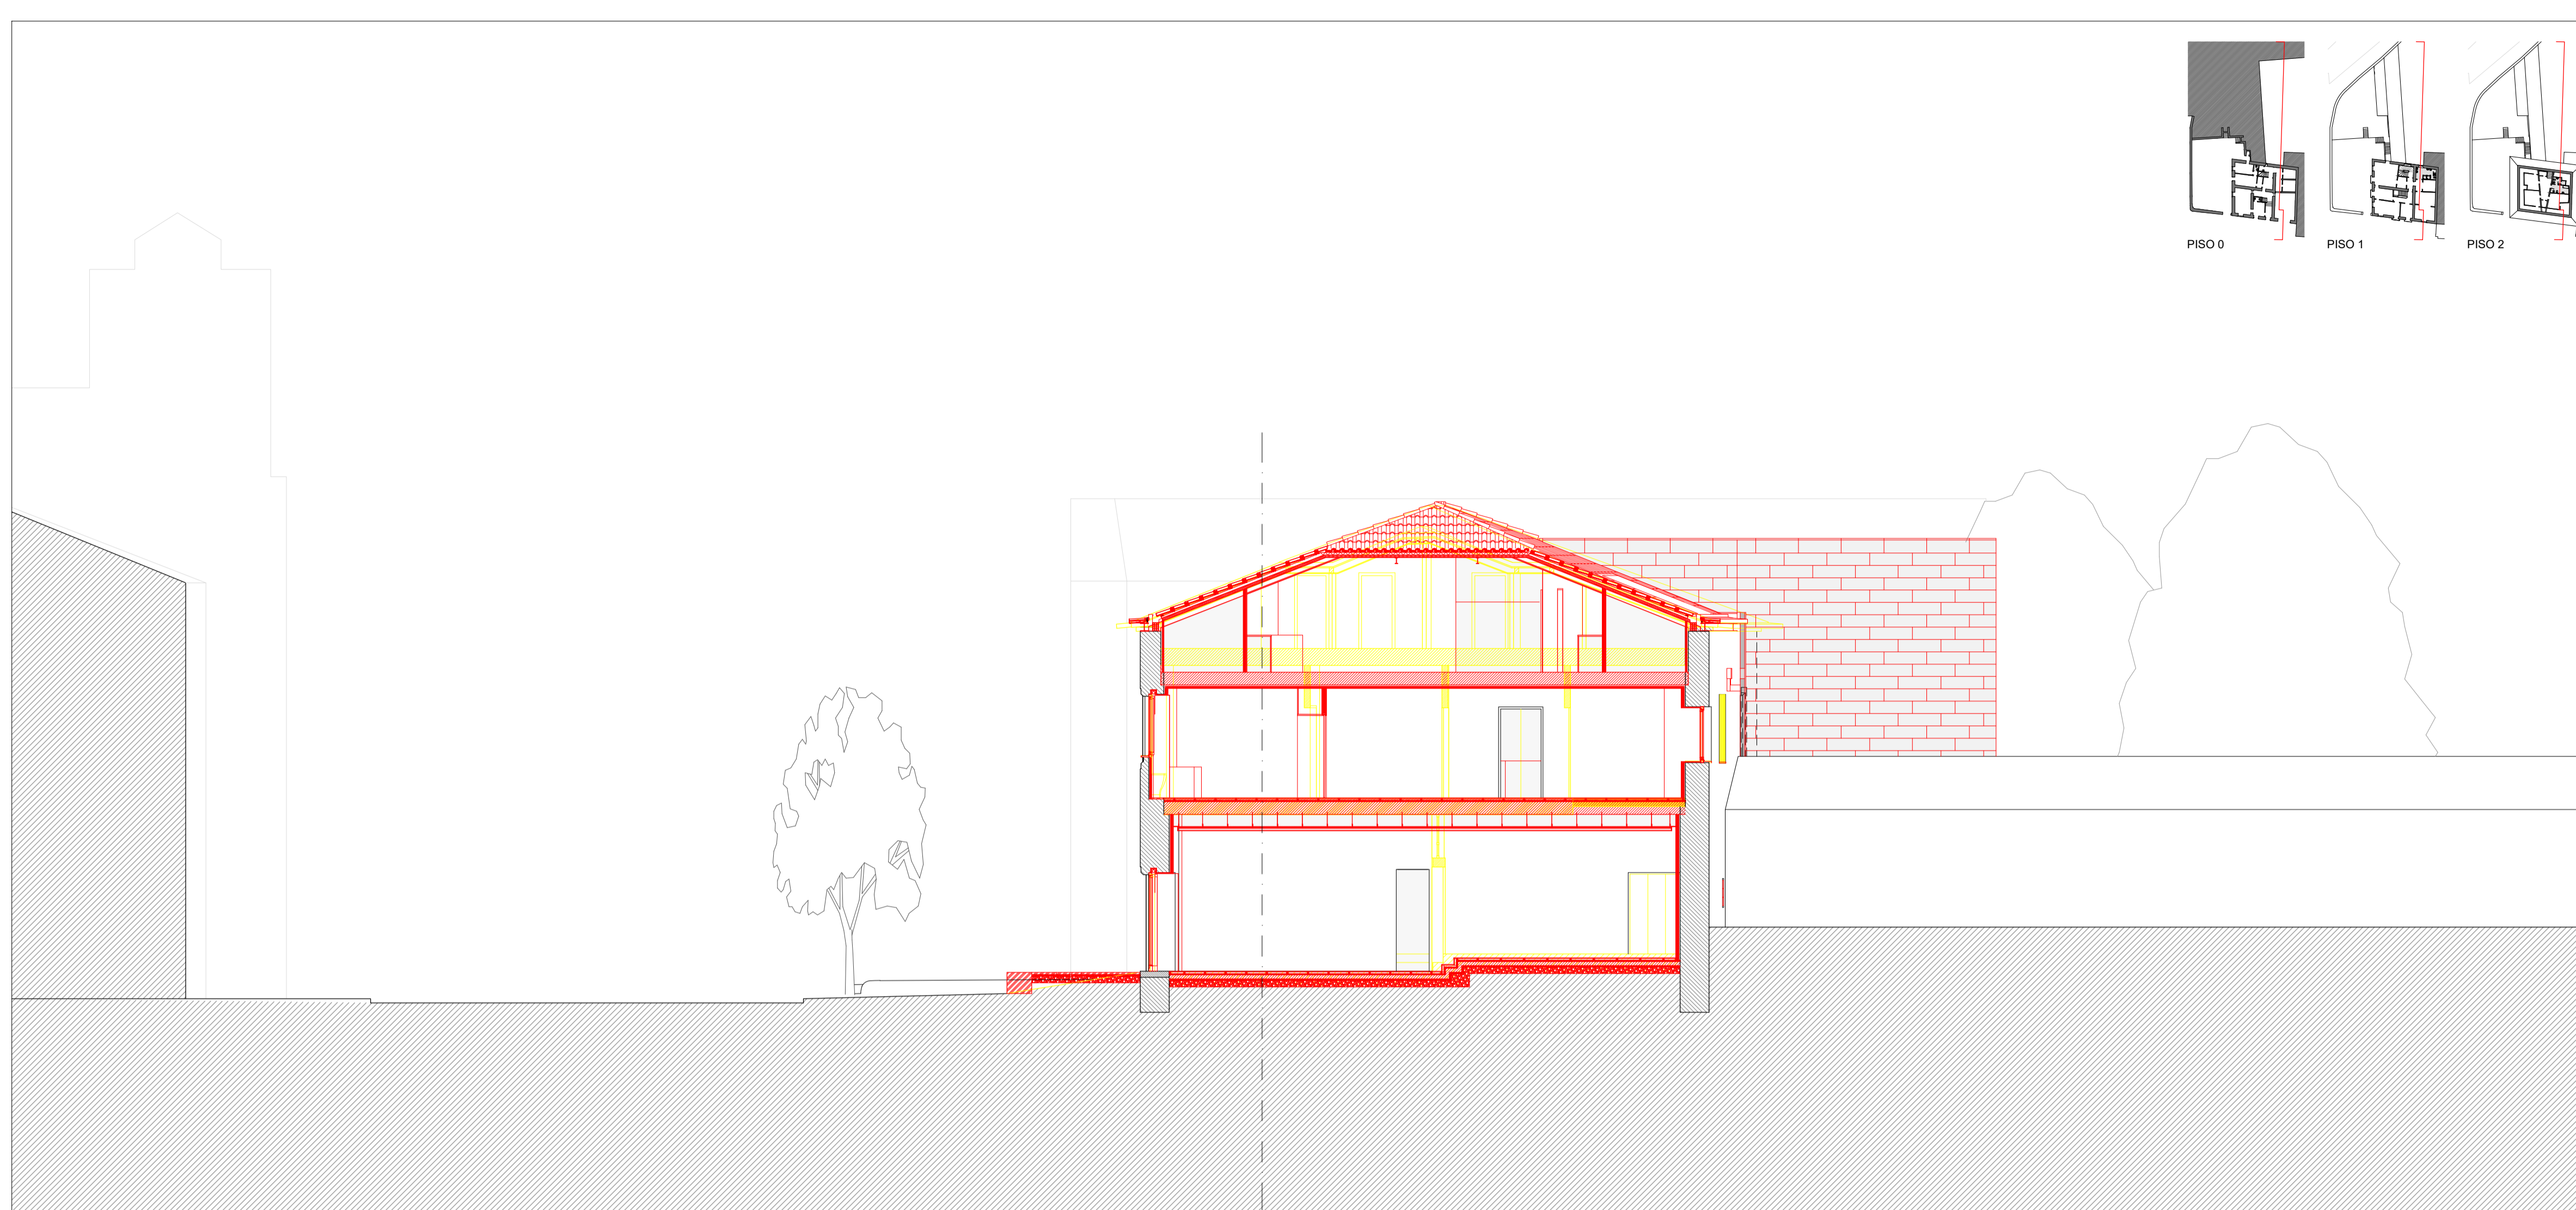

CORTE 01

ÁREAS DO EXISTENTE		
ÁREA DO LOTE		626.4 m ²
ÁREA ÚTIL DO LOGRADOURO	PATAMAR INFERIOR	189.7 m ²
	PATAMAR SUPERIOR	188.1 m ²
	TOTAL	377.8 m ²
ÁREA DE IMPLANTAÇÃO DO EDIFÍCIO		
ÁREA ÚTIL DO EDIFÍCIO	PISO 0	155.91 m ²
	PISO 1	166.34 m ²
	PISO 2	74.80 m ²
	TOTAL	397.05 m ²

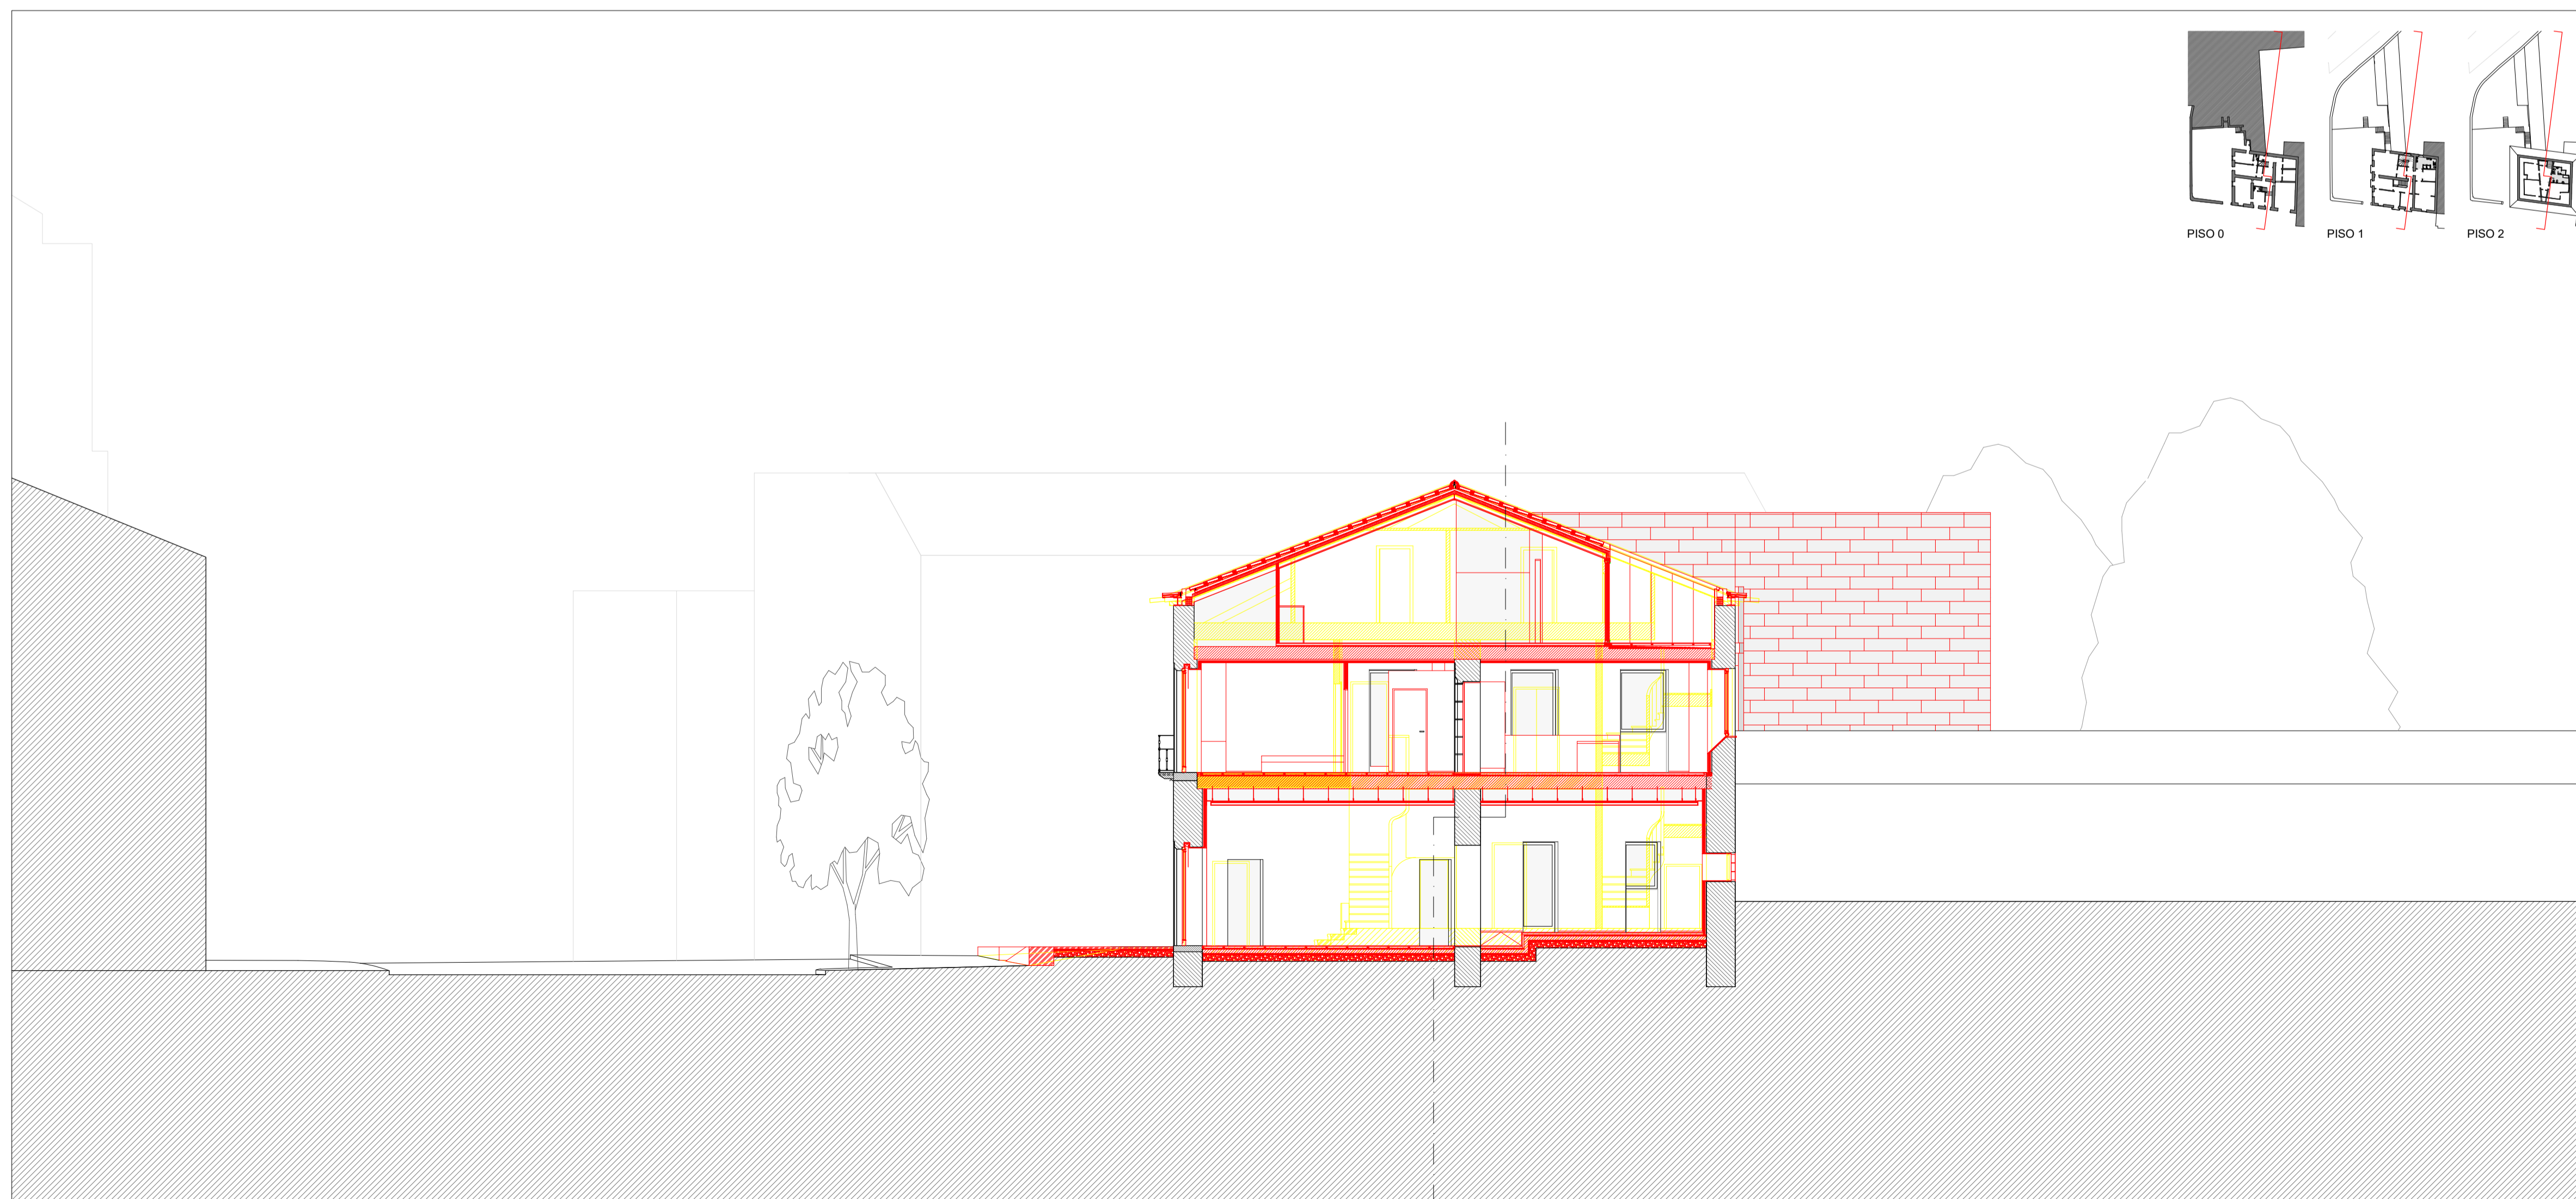

CORTE 02

ÁREAS DA PROPOSTA		
ÁREA DO LOTE		626.4 m ²
ESPAÇO EXTERIOR	PLATAFORMA DE ACESSO	99.68 m ²
	PERCURSO	31.83 m ²
	ANFITEATRO	121.80 m ²
	PATAMAR SUPERIOR	191.20 m ²
	TOTAL	444.31 m ²
CAIXA DE ESCADAS	ÁREA DE IMPLANTAÇÃO	34.32 m ²
ÁREA DE IMPLANTAÇÃO DO EDIFÍCIO		
ÁREA ÚTIL DO EDIFÍCIO	PISO 0	156.13 m ²
	PISO 1	161.60 m ²
	PISO 2	93.06 m ²
	TOTAL	397.05 m ²

LEGENDA



- A MANTER
- A DEMOLIR
- A CONSTRUIR

NOTAS:

COTA DE SOLEIRA 0.00 = 11.82

HABITAR A RESIDÊNCIA ARTÍSTICA.
REABILITAÇÃO DA ANTIGA RESIDÊNCIA FEMININA DE ESTUDANTES EM VIANA DO CASTELO



LOCAL: AVENIDA DO CONDE DA CARREIRA, VIANA DO CASTELO
 OBJETO: VERMELHOS E AMARELOS CORTES
 ESCALA: 1:100
 DATA: JULHO 2021

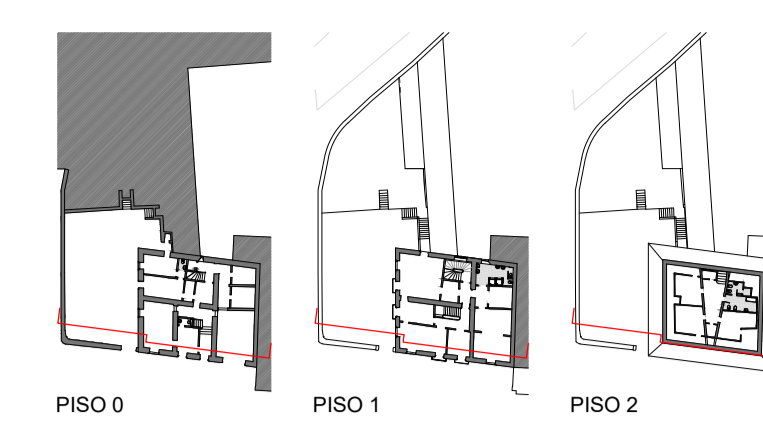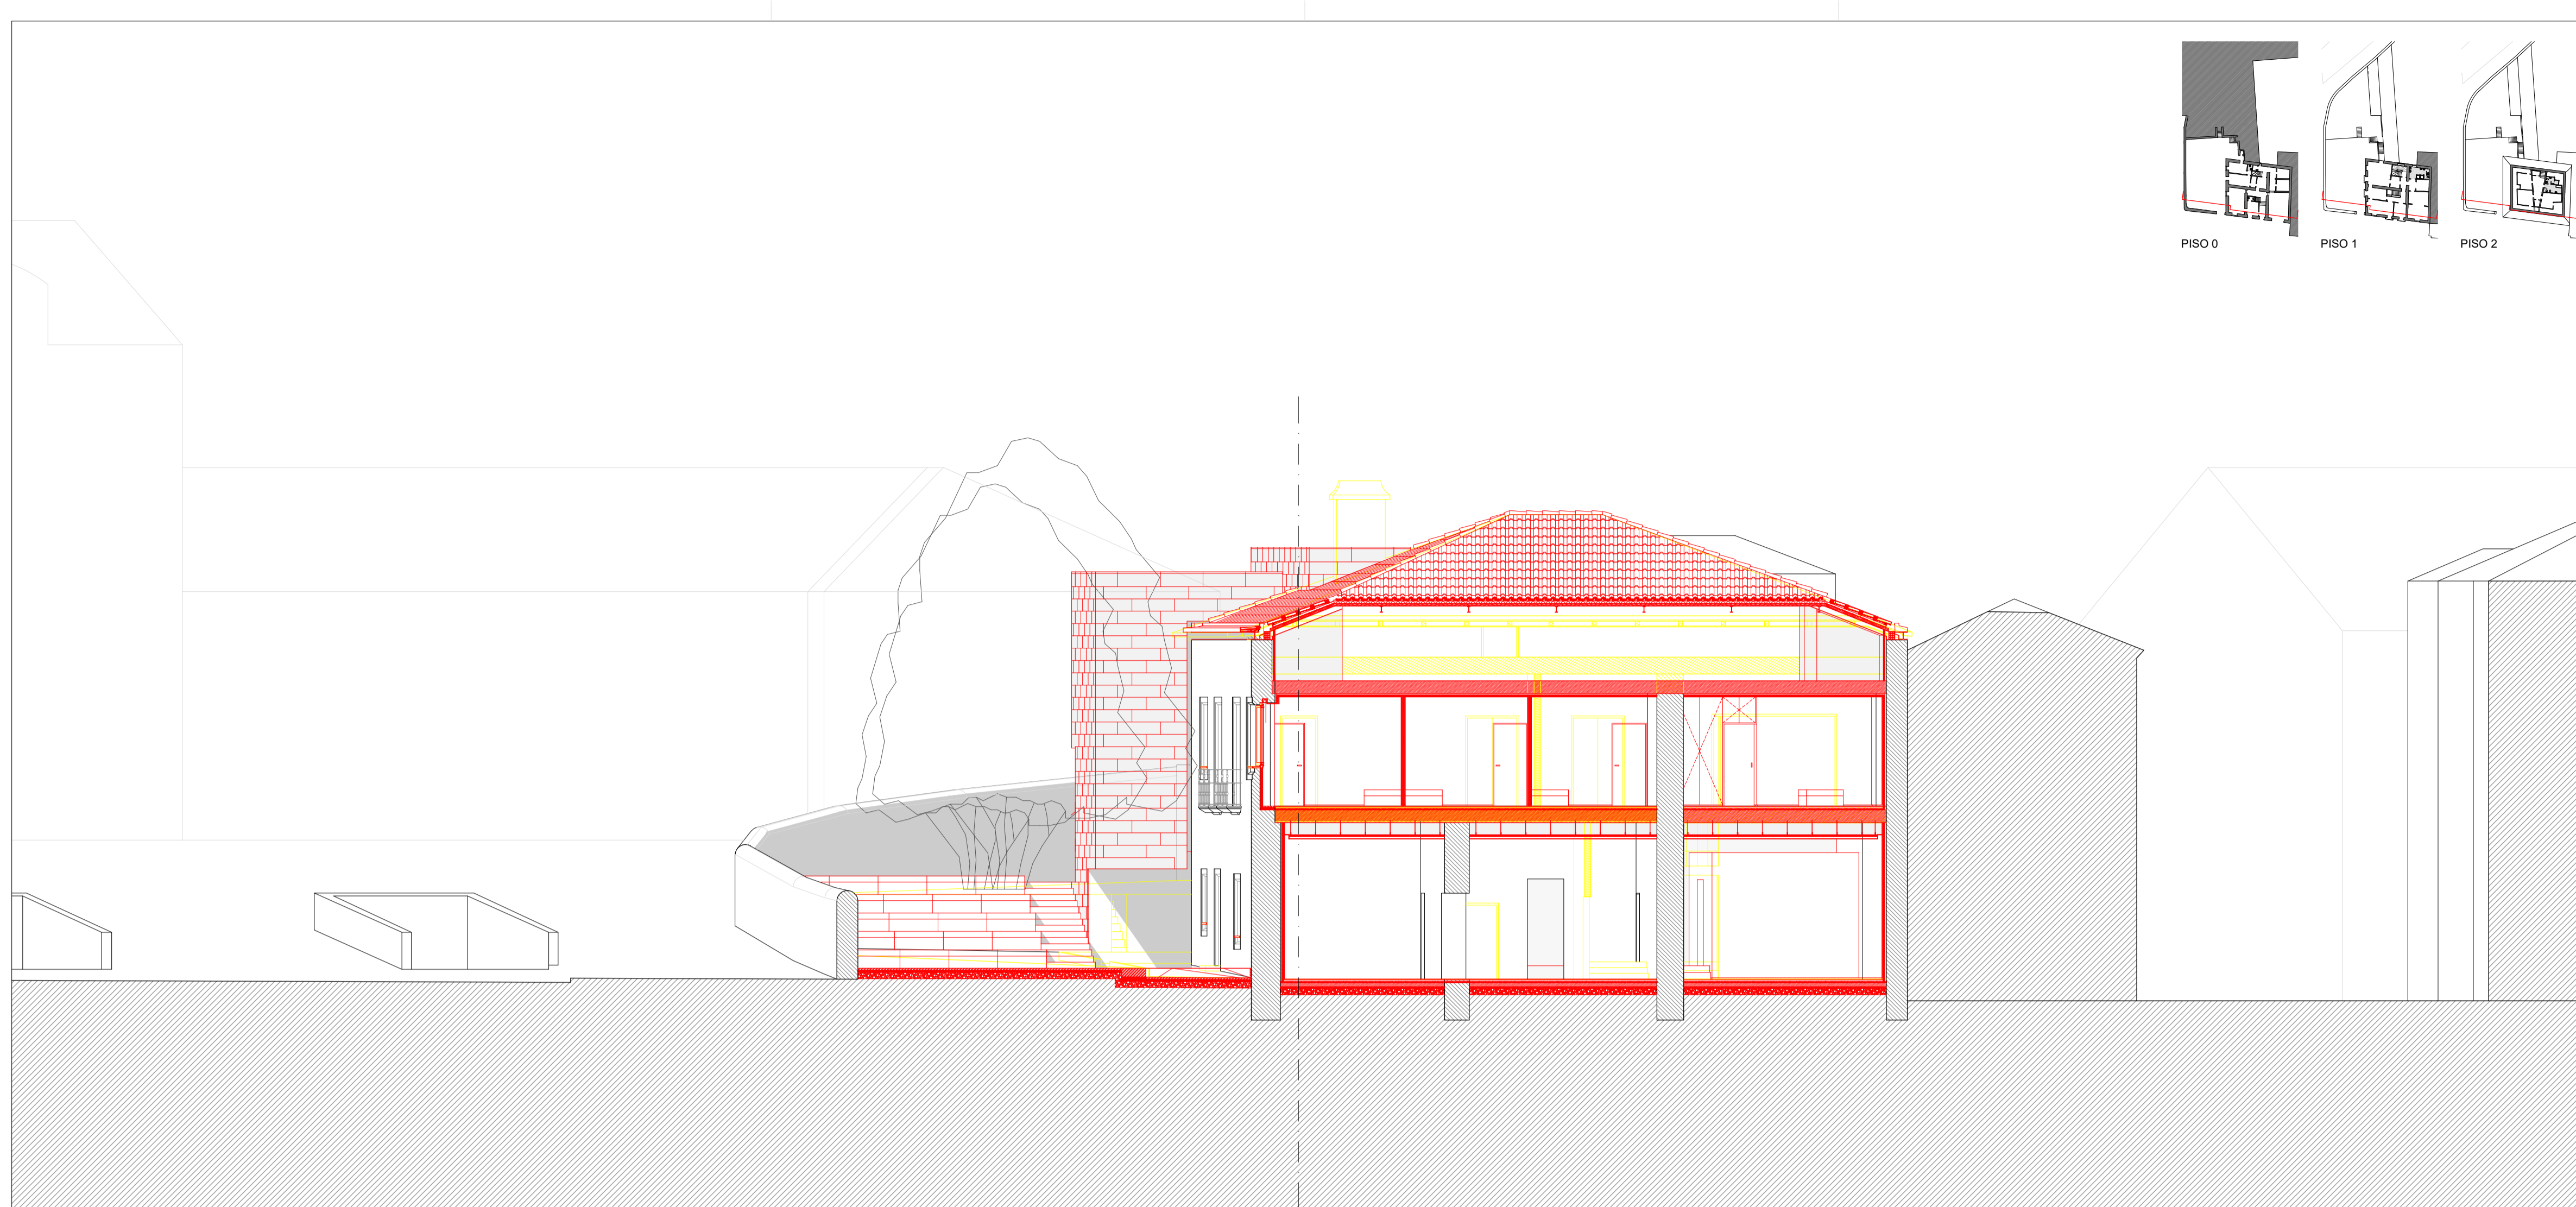

ÁREAS DO EXISTENTE

ÁREA DO LOTE		626.4 m ²
ÁREA ÚTIL DO LOGRADOURO	PATAMAR INFERIOR	189.7 m ²
	PATAMAR SUPERIOR	188.1 m ²
	TOTAL	377.8 m ²
ÁREA DE IMPLANTAÇÃO DO EDIFÍCIO		218.74 m ²
ÁREA ÚTIL DO EDIFÍCIO	PISO 0	155.91 m ²
	PISO 1	166.34 m ²
	PISO 2	74.80 m ²
	TOTAL	397.05 m ²

CORTE 03

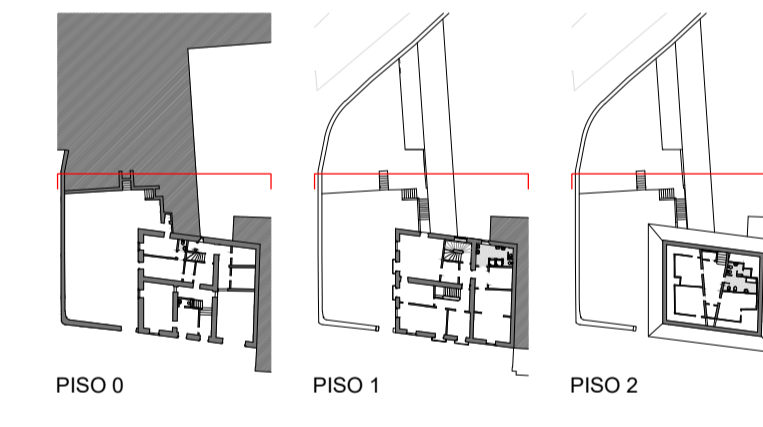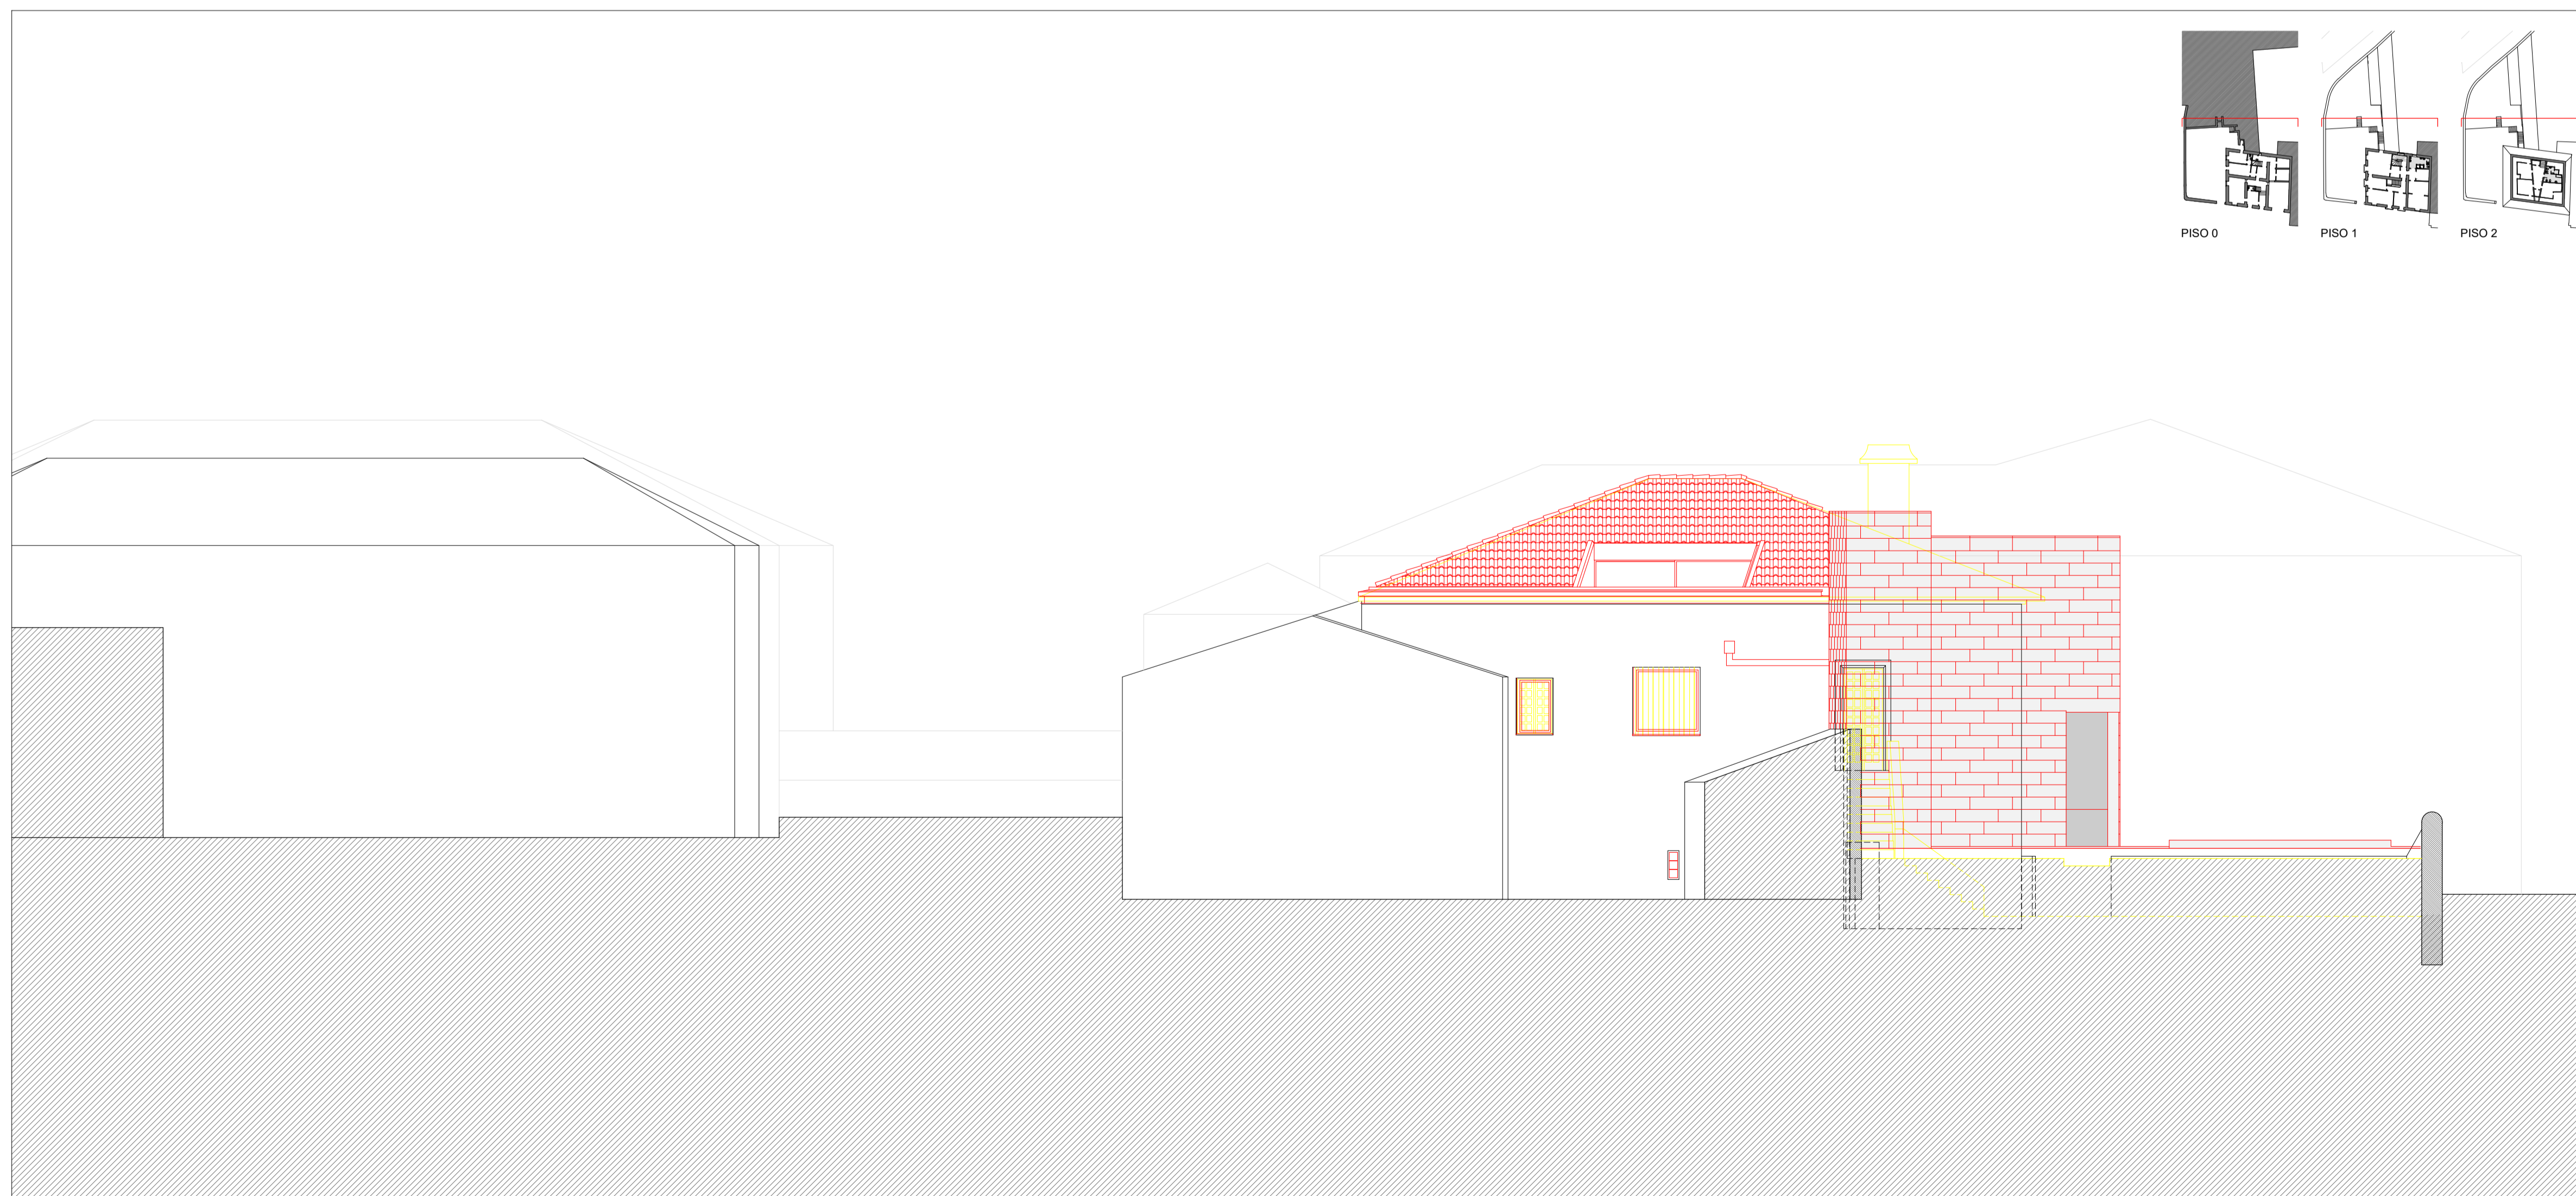

ÁREAS DA PROPOSTA

ÁREA DO LOTE		626.4 m ²
ESPAÇO EXTERIOR	PLATAFORMA DE ACESSO	99.68 m ²
	PERCURSO	31.83 m ²
	ANFITEATRO	121.80 m ²
	PATAMAR SUPERIOR	191.20 m ²
	TOTAL	444.31 m ²
CAIXA DE ESCADAS	ÁREA DE IMPLANTAÇÃO	34.32 m ²
ÁREA DE IMPLANTAÇÃO DO EDIFÍCIO		218.74 m ²
ÁREA ÚTIL DO EDIFÍCIO	PISO 0	156.13 m ²
	PISO 1	161.60 m ²
	PISO 2	93.06 m ²
	TOTAL	397.05 m ²

CORTE ALÇADO NORTE 04



- LEGENDA**
- A MANTER
 - A DEMOLIR
 - A CONSTRUIR

NOTAS:

COTA DE SOLEIRA 0.00 = 11.82

HABITAR A RESIDÊNCIA ARTÍSTICA.
REABILITAÇÃO DA ANTIGA RESIDÊNCIA FEMININA DE ESTUDANTES EM VIANA DO CASTELO

LOCAL: AVENIDA DO CONDE DA CARREIRA, VIANA DO CASTELO
 OBJETO: VERMELHOS E AMARELOS
 CORTE - ALÇADO
 ESCALA: 1:100
 DATA: JULHO 2021

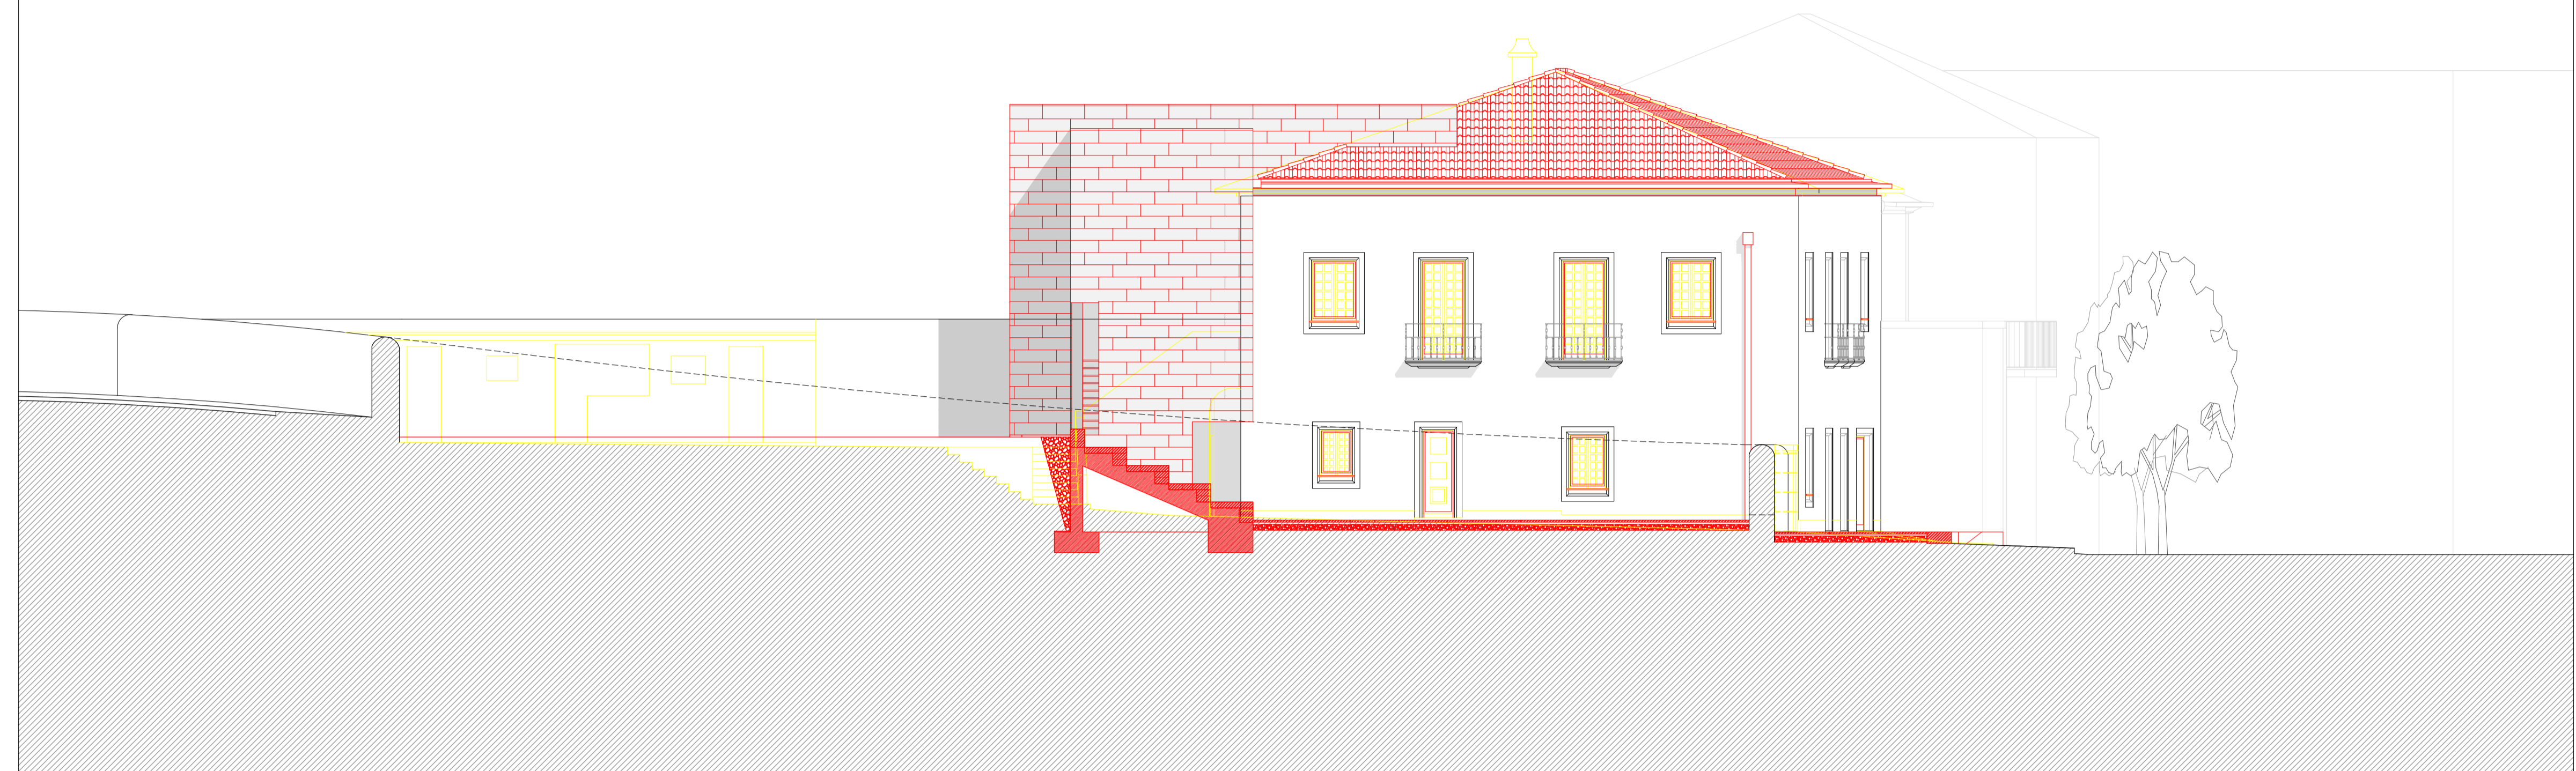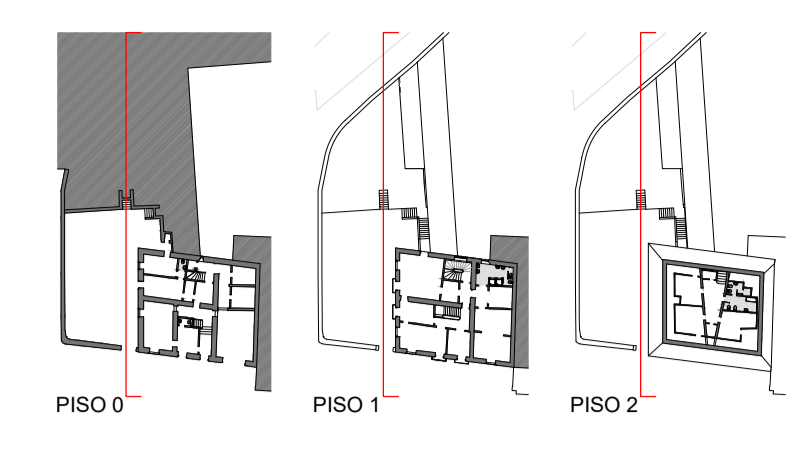

CORTE ALÇADO POENTE 05

ÁREAS DO EXISTENTE

ÁREA DO LOTE		626.4 m ²
ÁREA ÚTIL DO LOGRADOURO	PATAMAR INFERIOR	189.7 m ²
	PATAMAR SUPERIOR	188.1 m ²
	TOTAL	377.8 m ²
ÁREA DE IMPLANTAÇÃO DO EDIFÍCIO		218.74 m ²
ÁREA ÚTIL DO EDIFÍCIO	PISO 0	155.91 m ²
	PISO 1	166.34 m ²
	PISO 2	74.80 m ²
	TOTAL	397.05 m ²

ÁREAS DA PROPOSTA

ÁREA DO LOTE		626.4 m ²
ESPAÇO EXTERIOR	PLATAFORMA DE ACESSO	99.68 m ²
	PERCURSO	31.83 m ²
	ANFITEATRO	121.80 m ²
	PATAMAR SUPERIOR	191.20 m ²
TOTAL	444.31 m ²	
CAIXA DE ESCADAS	ÁREA DE IMPLANTAÇÃO	34.32 m ²
ÁREA DE IMPLANTAÇÃO DO EDIFÍCIO		218.74 m ²
ÁREA ÚTIL DO EDIFÍCIO	PISO 0	156.13 m ²
	PISO 1	161.60 m ²
	PISO 2	93.06 m ²
	TOTAL	397.05 m ²

- LEGENDA**
- A MANTER
 - A DEMOLIR
 - A CONSTRUIR


NOTAS:

COTA DE SOLEIRA 0.00 = 11.82



HABITAR A RESIDÊNCIA ARTÍSTICA.
REABILITAÇÃO DA ANTIGA RESIDÊNCIA FEMININA DE ESTUDANTES EM VIANA DO CASTELO

LOCAL: AVENIDA DO CONDE DA CARREIRA, VIANA DO CASTELO
 OBJETO: VERMELHOS E AMARELOS ALÇADOS
 ESCALA: 1:100
 DATA: JULHO 2021

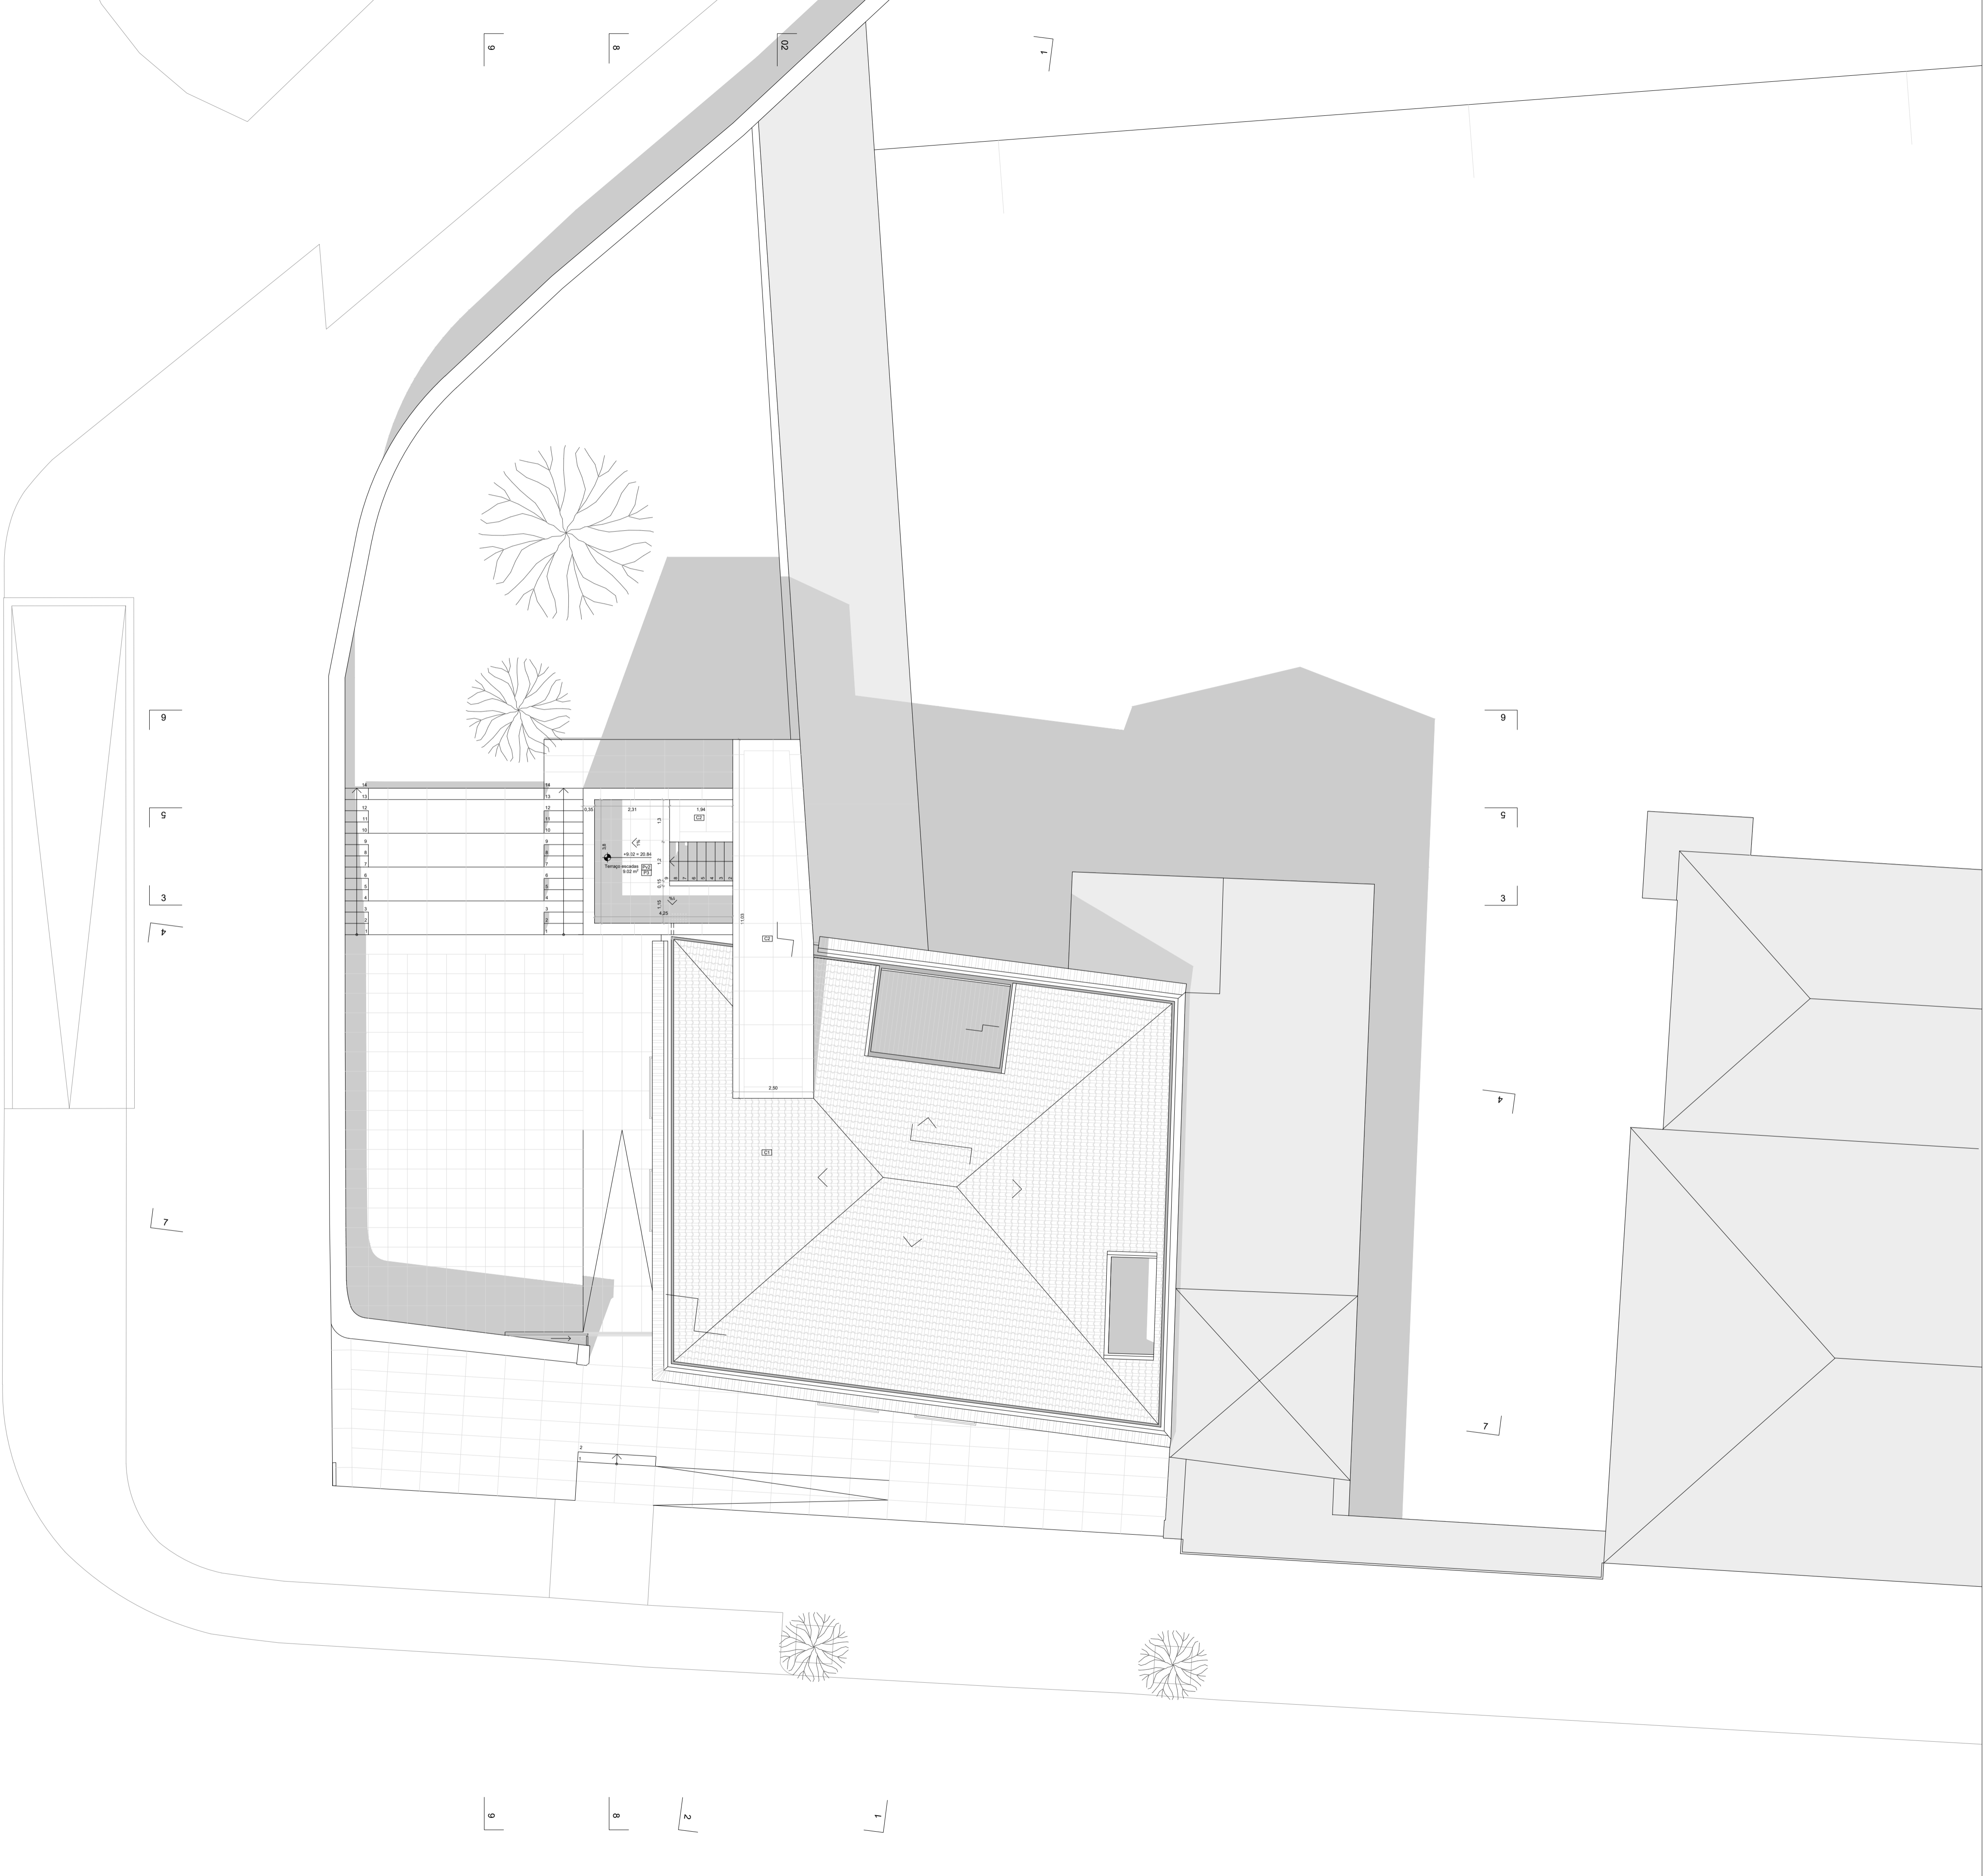

ÁREAS

ÁREA DO LOTE		626.4 m ²	
ESPAÇO EXTERIOR	PLATAFORMA DE ACESSO	99.88 m ²	
	PERCURSO	31.83 m ²	
	ANFITEATRO	121.80 m ²	
	PATAMAR SUPERIOR	191.20 m ²	
TOTAL		444.31 m ²	
CAIXA DE ESCADAS	ÁREA DE IMPLANTAÇÃO	34.32 m ²	
	TERRAÇO	11.02 m ²	
ÁREA DE IMPLANTAÇÃO DO EDIFÍCIO		218.74 m ²	
ÁREA ÚTIL DO EDIFÍCIO			
PISO 0	SALA 1	49.84 m ²	
	SALA 2	23.02 m ²	
	SALA 3	27.73 m ²	
	SALA 4	29.92 m ²	
	INSTALAÇÃO SANITÁRIA 1	6.41 m ²	
	INSTALAÇÃO SANITÁRIA 2	3.76 m ²	
	ÁREA TÉCNICA / ARRUMOS	6.39 m ²	
	CORREDOR	9.06 m ²	
	TOTAL	156.13 m ²	
	PISO 1	ÁREA SOCIAL	51.83 m ²
		ATELIER	29.79 m ²
QUARTO 1		10.30 m ²	
QUARTO 2		10.32 m ²	
QUARTO 3		10.29 m ²	
QUARTO 4		16.44 m ²	
CORREDOR		14.11 m ²	
HALL		4.00 m ²	
INSTALAÇÃO SANITÁRIA 1		4.31 m ²	
INSTALAÇÃO SANITÁRIA 2		4.31 m ²	
INSTALAÇÃO SANITÁRIA 3		5.96 m ²	
TOTAL	161.60 m ²		
PISO 2	CORREDOR	7.71 m ²	
	INSTALAÇÃO SANITÁRIA	5.88 m ²	
	SALA POLIVALENTE	79.47 m ²	
TOTAL	93.06 m ²		

- MAPA DE ACABAMENTOS**
- Pv - PAVIMENTO
 P - PAREDE
 T - TETO
 C - COBERTURA
- PAVIMENTOS:**
- Pv1 - Lajetas de granito com 3 cm;
 Pv2 - Lajetas de granito com 3 cm;
 Pv3 - Socalho em carvalho de 2 cm, com 20 cm e sistema de macho e fêmea;
 Pv4 - Lajetas de mármore com 3 cm;
 Pv5 - Pavimento deck.
- PAREDES:**
- P1 - Reboco existente pintado a branco;
 P2 - Lajetas de granito serrado com 3 cm, ancoradas por cavilhas;
 P3 - Betão à vista;
 P4 - Gesso cartonado com acabamento branco;
 P5 - Lajetas de mármore com 2.5 cm;
 P6 - Camarinha de zinco.
- TETOS:**
- T1 - Gesso cartonado com acabamento branco;
 T2 - Contraplacado de 21 mm, encaixado entre as vigas IPN de suporte à cobertura;
 T3 - Betão à vista.
- COBERTURAS:**
- C1 - Telha lusa rematada por bica e capa de beirado lusa;
 C2 - Lajetas de granito serrado com de 3 cm, colocadas sobre apoios em PVC.

- LEGENDA**
- PAREDES ESTRUTURAIS EM ALVENARIA DE PEDRA
 - BETÃO ARMADO
 - GRANITO
 - EDIFICAÇÕES / TERRENO EM CORTE
 - EDIFICAÇÕES

NOTAS:

HABITAR A RESIDÊNCIA ARTÍSTICA.
 REABILITAÇÃO DA ANTIGA RESIDÊNCIA FEMININA DE ESTUDANTES EM VIANA DO CASTELO

LOCAL: AVENIDA DO CONDE DA CARREIRA, VIANA DO CASTELO

OBJETO: PROJETO DE EXECUÇÃO PLANTA DE COBERTURA

ESCALA: 1:100

DATA: JULHO 2021

ÁREAS

ÁREA DO LOTE		626.4 m ²
ESPAÇO EXTERIOR	PLATAFORMA DE ACESSO PERCURSO ANFITEATRO PATAMAR SUPERIOR TOTAL	99.88 m ² 31.83 m ² 121.80 m ² 191.20 m ² 444.31 m ²
CAIXA DE ESCADAS	ÁREA DE IMPLANTAÇÃO TERRAÇO	34.32 m ² 11.02 m ²
ÁREA DE IMPLANTAÇÃO DO EDIFÍCIO		218.74 m ²
ÁREA ÚTIL DO EDIFÍCIO		
PISO 0	SALA 1 SALA 2 SALA 3 SALA 4 INSTALAÇÃO SANITÁRIA 1 INSTALAÇÃO SANITÁRIA 2 ÁREA TÉCNICA / ARRUMOS CORREDOR TOTAL	49.84 m ² 23.02 m ² 27.73 m ² 29.92 m ² 6.41 m ² 3.76 m ² 6.39 m ² 9.06 m ² 156.13 m ²
PISO 1	ÁREA SOCIAL ATELIER QUARTO 1 QUARTO 2 QUARTO 3 QUARTO 4 CORREDOR HALL INSTALAÇÃO SANITÁRIA 1 INSTALAÇÃO SANITÁRIA 2 INSTALAÇÃO SANITÁRIA 3 TOTAL	51.83 m ² 29.73 m ² 10.30 m ² 10.32 m ² 10.29 m ² 16.44 m ² 14.11 m ² 4.00 m ² 4.31 m ² 4.31 m ² 5.96 m ² 161.60 m ²
PISO 2	CORREDOR INSTALAÇÃO SANITÁRIA SALA POLIVALENTE TOTAL	7.71 m ² 5.88 m ² 79.47 m ² 93.06 m ²

MAPA DE ACABAMENTOS

Pv	- PAVIMENTO
P	- PAREDE
T	- TETO
C	- COBERTURA

PAVIMENTOS:

- Pv1 - Lajetas de granito com 5 cm;
- Pv2 - Lajetas de granito serrado com 3 cm;
- Pv3 - Soalho em carvalho de 2 cm, com 20 cm e sistema de macho e fêmeas;
- Pv4 - Lajetas de mármore com 3 cm;
- Pv5 - Pavimento deck.

PAREDES:

- P1 - Reboco existente pintado a branco;
- P2 - Lajetas de granito serrado com 3 cm, ancoradas por cavilhas;
- P3 - Betão à vista;
- P4 - Gesso cartonado com acabamento branco;
- P5 - Lajetas de mármore com 2.5 cm;
- P6 - Camarinha de zinco.

TETOS:

- T1 - Gesso cartonado com acabamento branco;
- T2 - Contraplacado de 21 mm, encaixado entre as vigas IPN de suporte à cobertura;
- T3 - Betão à vista.

COBERTURAS:

- C1 - Telha lusa rematada por bica e capa de beirado lusa;
- C2 - Lajetas de granito serrado com de 3 cm, colocadas sobre apoios em PVC.

LEGENDA

	- PAREDES ESTRUTURAIS EM ALVENARIA DE PEDRA
	- BETÃO ARMADO
	- GRANITO
	- EDIFICAÇÕES / TERRENO EM CORTE
	- EDIFICAÇÕES

NOTAS:

COTA DE SOLEIRA 0.00 = 11.82

HABITAR A RESIDÊNCIA ARTÍSTICA.
REABILITAÇÃO DA ANTIGA RESIDÊNCIA FEMININA DE ESTUDANTES EM VIANA DO CASTELO

LOCAL: AVENIDA DO CONDE DA CARREIRA, VIANA DO CASTELO
OBJETO: PROJETO DE EXECUÇÃO PLANTA PISO 0
ESCALA: 1:50
DATA: JULHO 2021

ÁREAS

ÁREA DO LOTE		626.4 m ²
ESPAÇO EXTERIOR	PLATAFORMA DE ACESSO PERCURSO ANFITEATRO PATAMAR SUPERIOR TOTAL	99.88 m ² 31.83 m ² 121.80 m ² 191.20 m ² 444.31 m ²
CAIXA DE ESCADAS	ÁREA DE IMPLANTAÇÃO TERRAÇO	34.32 m ² 11.02 m ²
ÁREA DE IMPLANTAÇÃO DO EDIFÍCIO		218.74 m ²
ÁREA ÚTIL DO EDIFÍCIO		
	PISO 0	
	SALA 1	49.84 m ²
	SALA 2	23.02 m ²
	SALA 3	27.73 m ²
	SALA 4	29.92 m ²
	INSTALAÇÃO SANITÁRIA 1	6.41 m ²
	INSTALAÇÃO SANITÁRIA 2	3.76 m ²
	ÁREA TÉCNICA / ARRUMOS	6.39 m ²
	CORREDOR	9.06 m ²
	TOTAL	156.13 m ²
	PISO 1	
	ÁREA SOCIAL	51.83 m ²
	ATELIER	29.79 m ²
	QUARTO 1	10.30 m ²
	QUARTO 2	10.32 m ²
	QUARTO 3	10.29 m ²
	QUARTO 4	16.44 m ²
	CORREDOR	14.11 m ²
	HALL	4.00 m ²
	INSTALAÇÃO SANITÁRIA 1	4.31 m ²
	INSTALAÇÃO SANITÁRIA 2	4.31 m ²
	INSTALAÇÃO SANITÁRIA 3	5.96 m ²
	TOTAL	161.60 m ²
	PISO 2	
	CORREDOR	7.71 m ²
	INSTALAÇÃO SANITÁRIA	5.88 m ²
	SALA POLIVALENTE	79.47 m ²
	TOTAL	93.06 m ²

MAPA DE ACABAMENTOS

Pv	- PAVIMENTO
P	- PAREDE
T	- TETO
C	- COBERTURA

PAVIMENTOS:

- Pv1 - Lajetas de granito com 5 cm;
- Pv2 - Lajetas de granito com 3 cm;
- Pv3 - Socalho em carvalho de 2 cm, com 20 cm e sistema de macho e fêmeas;
- Pv4 - Lajetas de mármore com 3 cm;
- Pv5 - Pavimento deck.

PAREDES:

- P1 - Reboco existente pintado a branco;
- P2 - Lajetas de granito serrado com 3 cm, ancoradas por cavilhas;
- P3 - Betão à vista;
- P4 - Gesso cartonado com acabamento branco;
- P5 - Lajetas de mármore com 2.5 cm;
- P6 - Camarinha de zinco.

TETOS:

- T1 - Gesso cartonado com acabamento branco;
- T2 - Contraplacado de 21 mm, encaixado entre as vigas IPN de suporte à cobertura;
- T3 - Betão à vista.

COBERTURAS:

- C1 - Telha lusa rematada por bica e capa de beirado lusa;
- C2 - Lajetas de granito serrado com de 3 cm, colocadas sobre apoios em PVC.

LEGENDA

	- PAREDES ESTRUTURAIS EM ALVENARIA DE PEDRA
	- BETÃO ARMADO
	- GRANITO
	- EDIFICAÇÕES / TERRENO EM CORTE
	- EDIFICAÇÕES

NOTAS:

COTA DE SOLEIRA 0.00 = 11.82

HABITAR A RESIDÊNCIA ARTÍSTICA.
REABILITAÇÃO DA ANTIGA RESIDÊNCIA FEMININA DE ESTUDANTES EM VIANA DO CASTELO

LOCAL: AVENIDA DO CONDE DA CARREIRA, VIANA DO CASTELO
OBJETO: PROJETO DE EXECUÇÃO PLANTA PISO 1
ESCALA: 1:50
DATA: JULHO 2021

ÁREAS

ÁREA DO LOTE		626.4 m ²
ESPAÇO EXTERIOR	PLATAFORMA DE ACESSO PERCURSO ANFITEATRO PATAMAR SUPERIOR TOTAL	99.88 m ² 31.83 m ² 121.80 m ² 191.20 m ² 444.31 m ²
CAIXA DE ESCADAS	ÁREA DE IMPLANTAÇÃO TERRAÇO	34.32 m ² 11.02 m ²
ÁREA DE IMPLANTAÇÃO DO EDIFÍCIO		218.74 m ²
ÁREA ÚTIL DO EDIFÍCIO		
PISO 0	SALA 1 SALA 2 SALA 3 SALA 4 INSTALAÇÃO SANITÁRIA 1 INSTALAÇÃO SANITÁRIA 2 ÁREA TÉCNICA / ARRUMOS CORREDOR	49.84 m ² 23.02 m ² 27.73 m ² 29.92 m ² 6.41 m ² 3.76 m ² 6.39 m ² 9.06 m ² TOTAL 156.13 m ²
PISO 1	ÁREA SOCIAL ATELIER QUARTO 1 QUARTO 2 QUARTO 3 QUARTO 4 CORREDOR HALL INSTALAÇÃO SANITÁRIA 1 INSTALAÇÃO SANITÁRIA 2 INSTALAÇÃO SANITÁRIA 3	51.83 m ² 29.79 m ² 10.30 m ² 10.32 m ² 10.29 m ² 16.44 m ² 14.11 m ² 4.00 m ² 4.31 m ² 4.31 m ² 5.96 m ² TOTAL 161.60 m ²
PISO 2	CORREDOR INSTALAÇÃO SANITÁRIA SALA POLIVALENTE	7.71 m ² 5.88 m ² 79.47 m ² TOTAL 93.06 m ²

MAPA DE ACABAMENTOS

Pv	- PAVIMENTO
P	- PAREDE
T	- TETO
C	- COBERTURA

PAVIMENTOS:

- Pv1 - Lajetas de granito com 5 cm;
- Pv2 - Lajetas de granito com 3 cm;
- Pv3 - Sotilho em carvalho de 2 cm, com 20 cm e sistema de macho e fêmeas;
- Pv4 - Lajetas de mármore com 3 cm;
- Pv5 - Pavimento deck.

PAREDES:

- P1 - Reboco existente pintado a branco;
- P2 - Lajetas de granito serrado com 3 cm, ancoradas por cavilhas;
- P3 - Betão à vista;
- P4 - Gesso cartonado com acabamento branco;
- P5 - Lajetas de mármore com 2.5 cm;
- P6 - Camarinha de zinco.

TETOS:

- T1 - Gesso cartonado com acabamento branco;
- T2 - Contraplacado de 21 mm, encaixado entre as vigas IPN de suporte à cobertura;
- T3 - Betão à vista.

COBERTURAS:

- C1 - Telha lusa rematada por bica e capa de beirado lusa;
- C2 - Lajetas de granito serrado com de 3 cm, colocadas sobre apoios em PVC.

LEGENDA


	- PAREDES ESTRUTURAIS EM ALVENARIA DE PEDRA
	- BETÃO ARMADO
	- GRANITO
	- EDIFICAÇÕES / TERRENO EM CORTE
	- EDIFICAÇÕES

NOTAS:


COTA DE SOLEIRA 0.00 = 11.82

HABITAR A RESIDÊNCIA ARTÍSTICA.
REABILITAÇÃO DA ANTIGA RESIDÊNCIA FEMININA DE ESTUDANTES EM VIANA DO CASTELO

LOCAL: AVENIDA DO CONDE DA CARREIRA, VIANA DO CASTELO
OBJETO: PROJETO DE EXECUÇÃO PLANTA PISO 2
ESCALA: 1:50
DATA: JULHO 2021

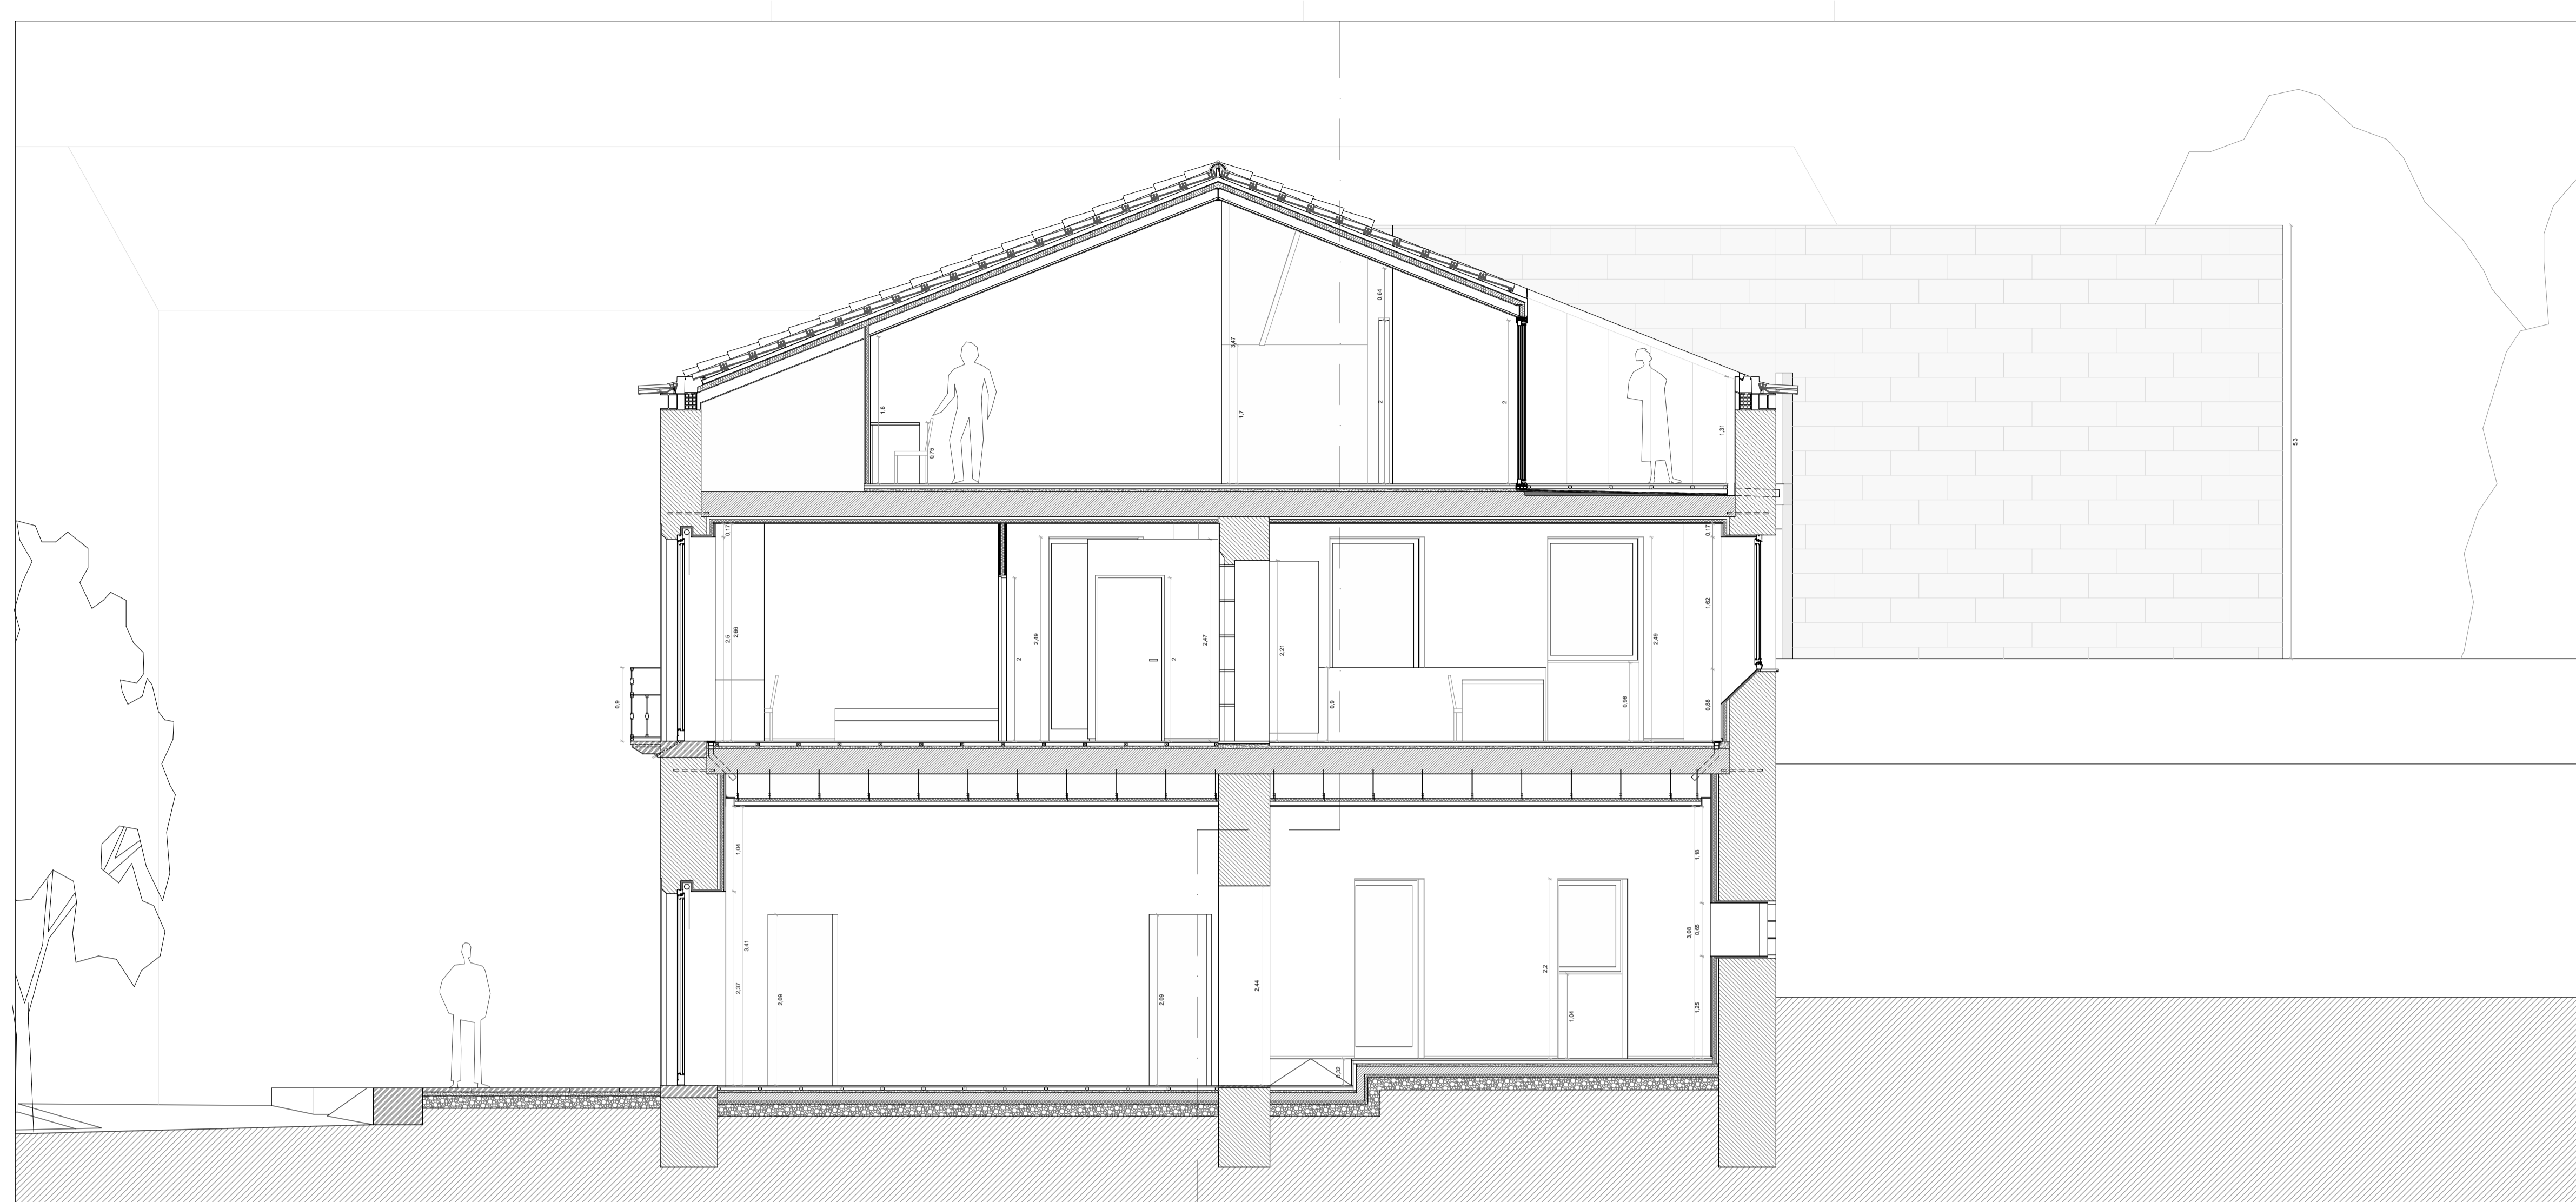


CORTE 1

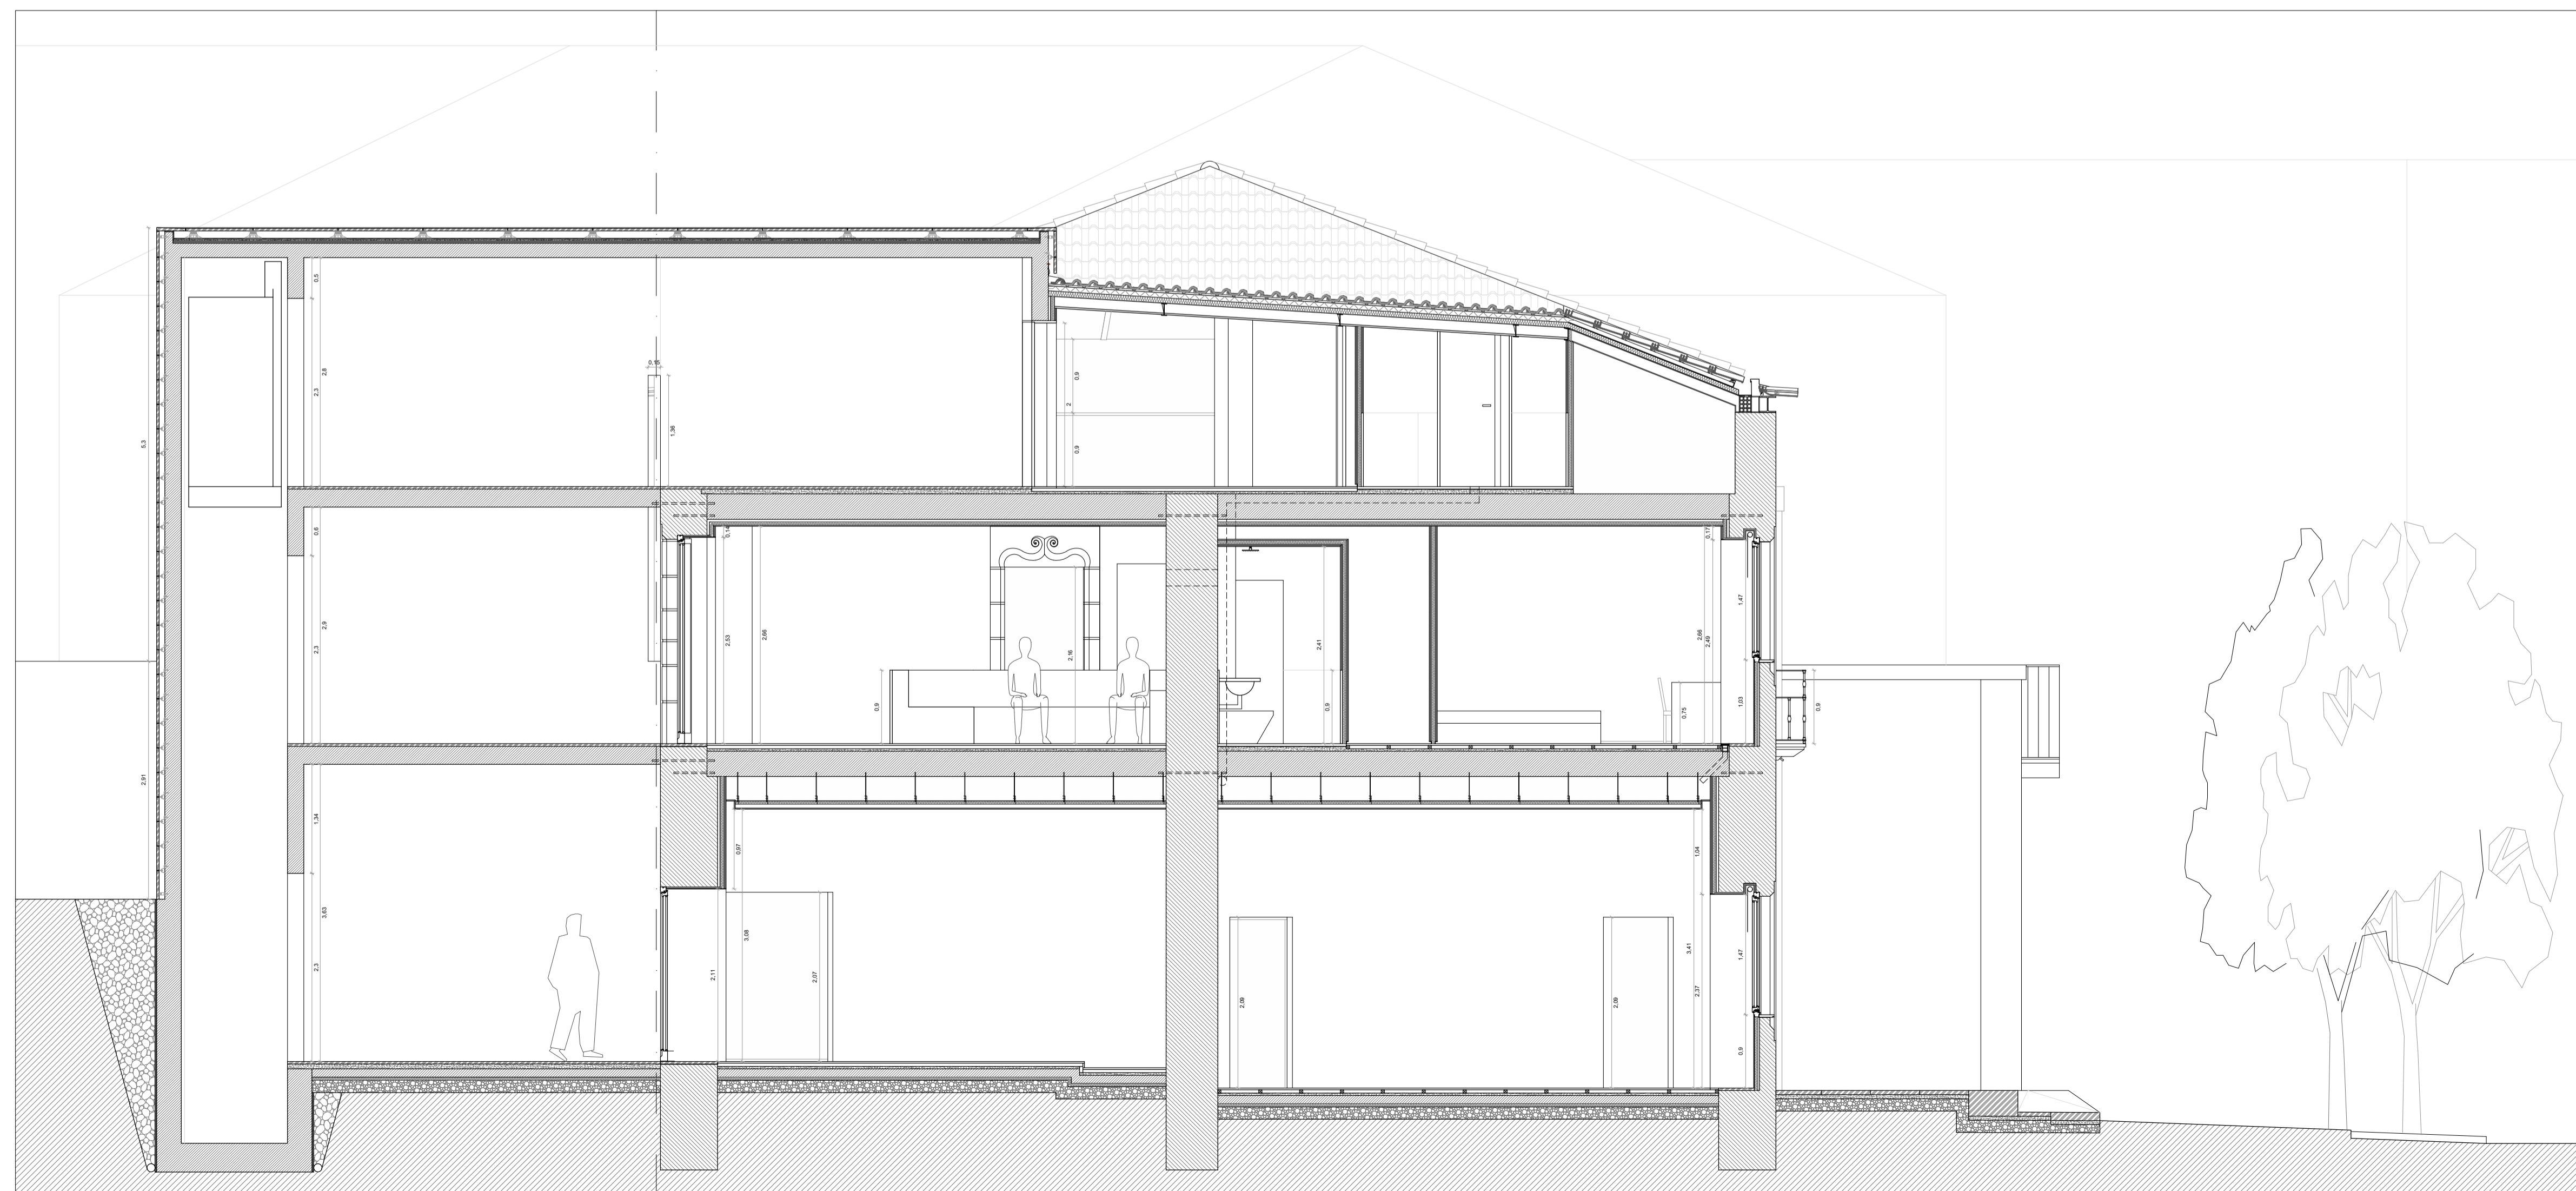

CORTE 2

ÁREAS

ÁREA DO LOTE		626.4 m ²
ESPAÇO EXTERIOR	PLATAFORMA DE ACESSO PERCURSO PATAMAR SUPERIOR TOTAL	99.88 m ² 31.83 m ² 121.80 m ² 191.20 m ² 444.31 m ²
CAIXA DE ESCADAS	ÁREA DE IMPLANTAÇÃO TERRAÇO	34.32 m ² 11.02 m ²
ÁREA DE IMPLANTAÇÃO DO EDIFÍCIO		218.74 m ²
ÁREA ÚTIL DO EDIFÍCIO		
PISO 0	SALA 1 SALA 2 SALA 3 SALA 4 INSTALAÇÃO SANITÁRIA 1 INSTALAÇÃO SANITÁRIA 2 ÁREA TÉCNICA / ARRUMOS CORREDOR	49.84 m ² 23.02 m ² 27.73 m ² 29.92 m ² 6.41 m ² 3.76 m ² 6.39 m ² 9.06 m ² TOTAL 156.13 m ²
PISO 1	ÁREA SOCIAL ATELIER QUARTO 1 QUARTO 2 QUARTO 3 QUARTO 4 CORREDOR HALL INSTALAÇÃO SANITÁRIA 1 INSTALAÇÃO SANITÁRIA 2 INSTALAÇÃO SANITÁRIA 3	51.83 m ² 29.79 m ² 10.30 m ² 10.32 m ² 10.29 m ² 16.44 m ² 14.11 m ² 4.00 m ² 4.31 m ² 4.31 m ² 5.96 m ² TOTAL 161.60 m ²
PISO 2	CORREDOR INSTALAÇÃO SANITÁRIA SALA POLIVALENTE	7.71 m ² 5.88 m ² 79.47 m ² TOTAL 93.06 m ²

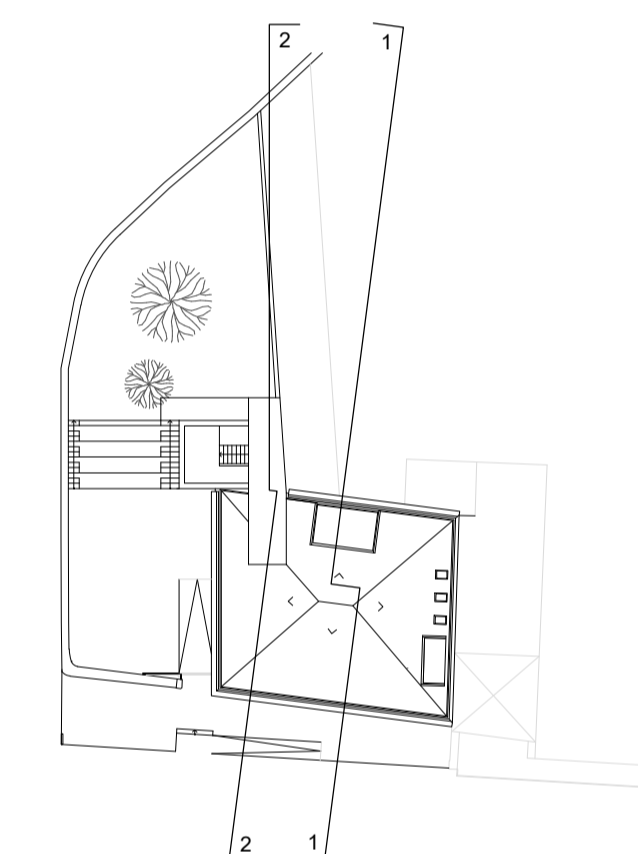


LEGENDA

- PAREDES ESTRUTURAIS EM ALVENARIA DE PEDRA
- BETÃO ARMADO
- GRANITO
- EDIFICAÇÕES / TERRENO EM CORTE
- EDIFICAÇÕES

NOTAS:
COTA DE SOLEIRA 0.00 = 11.82


HABITAR A RESIDÊNCIA ARTÍSTICA.
REABILITAÇÃO DA ANTIGA RESIDÊNCIA FEMININA DE ESTUDANTES EM VIANA DO CASTELO

LOCAL: AVENIDA DO CONDE DA CARREIRA, VIANA DO CASTELO
OBJETO: PROJETO DE EXECUÇÃO
CORTES
ESCALA: 1:50
DATA: JULHO 2021

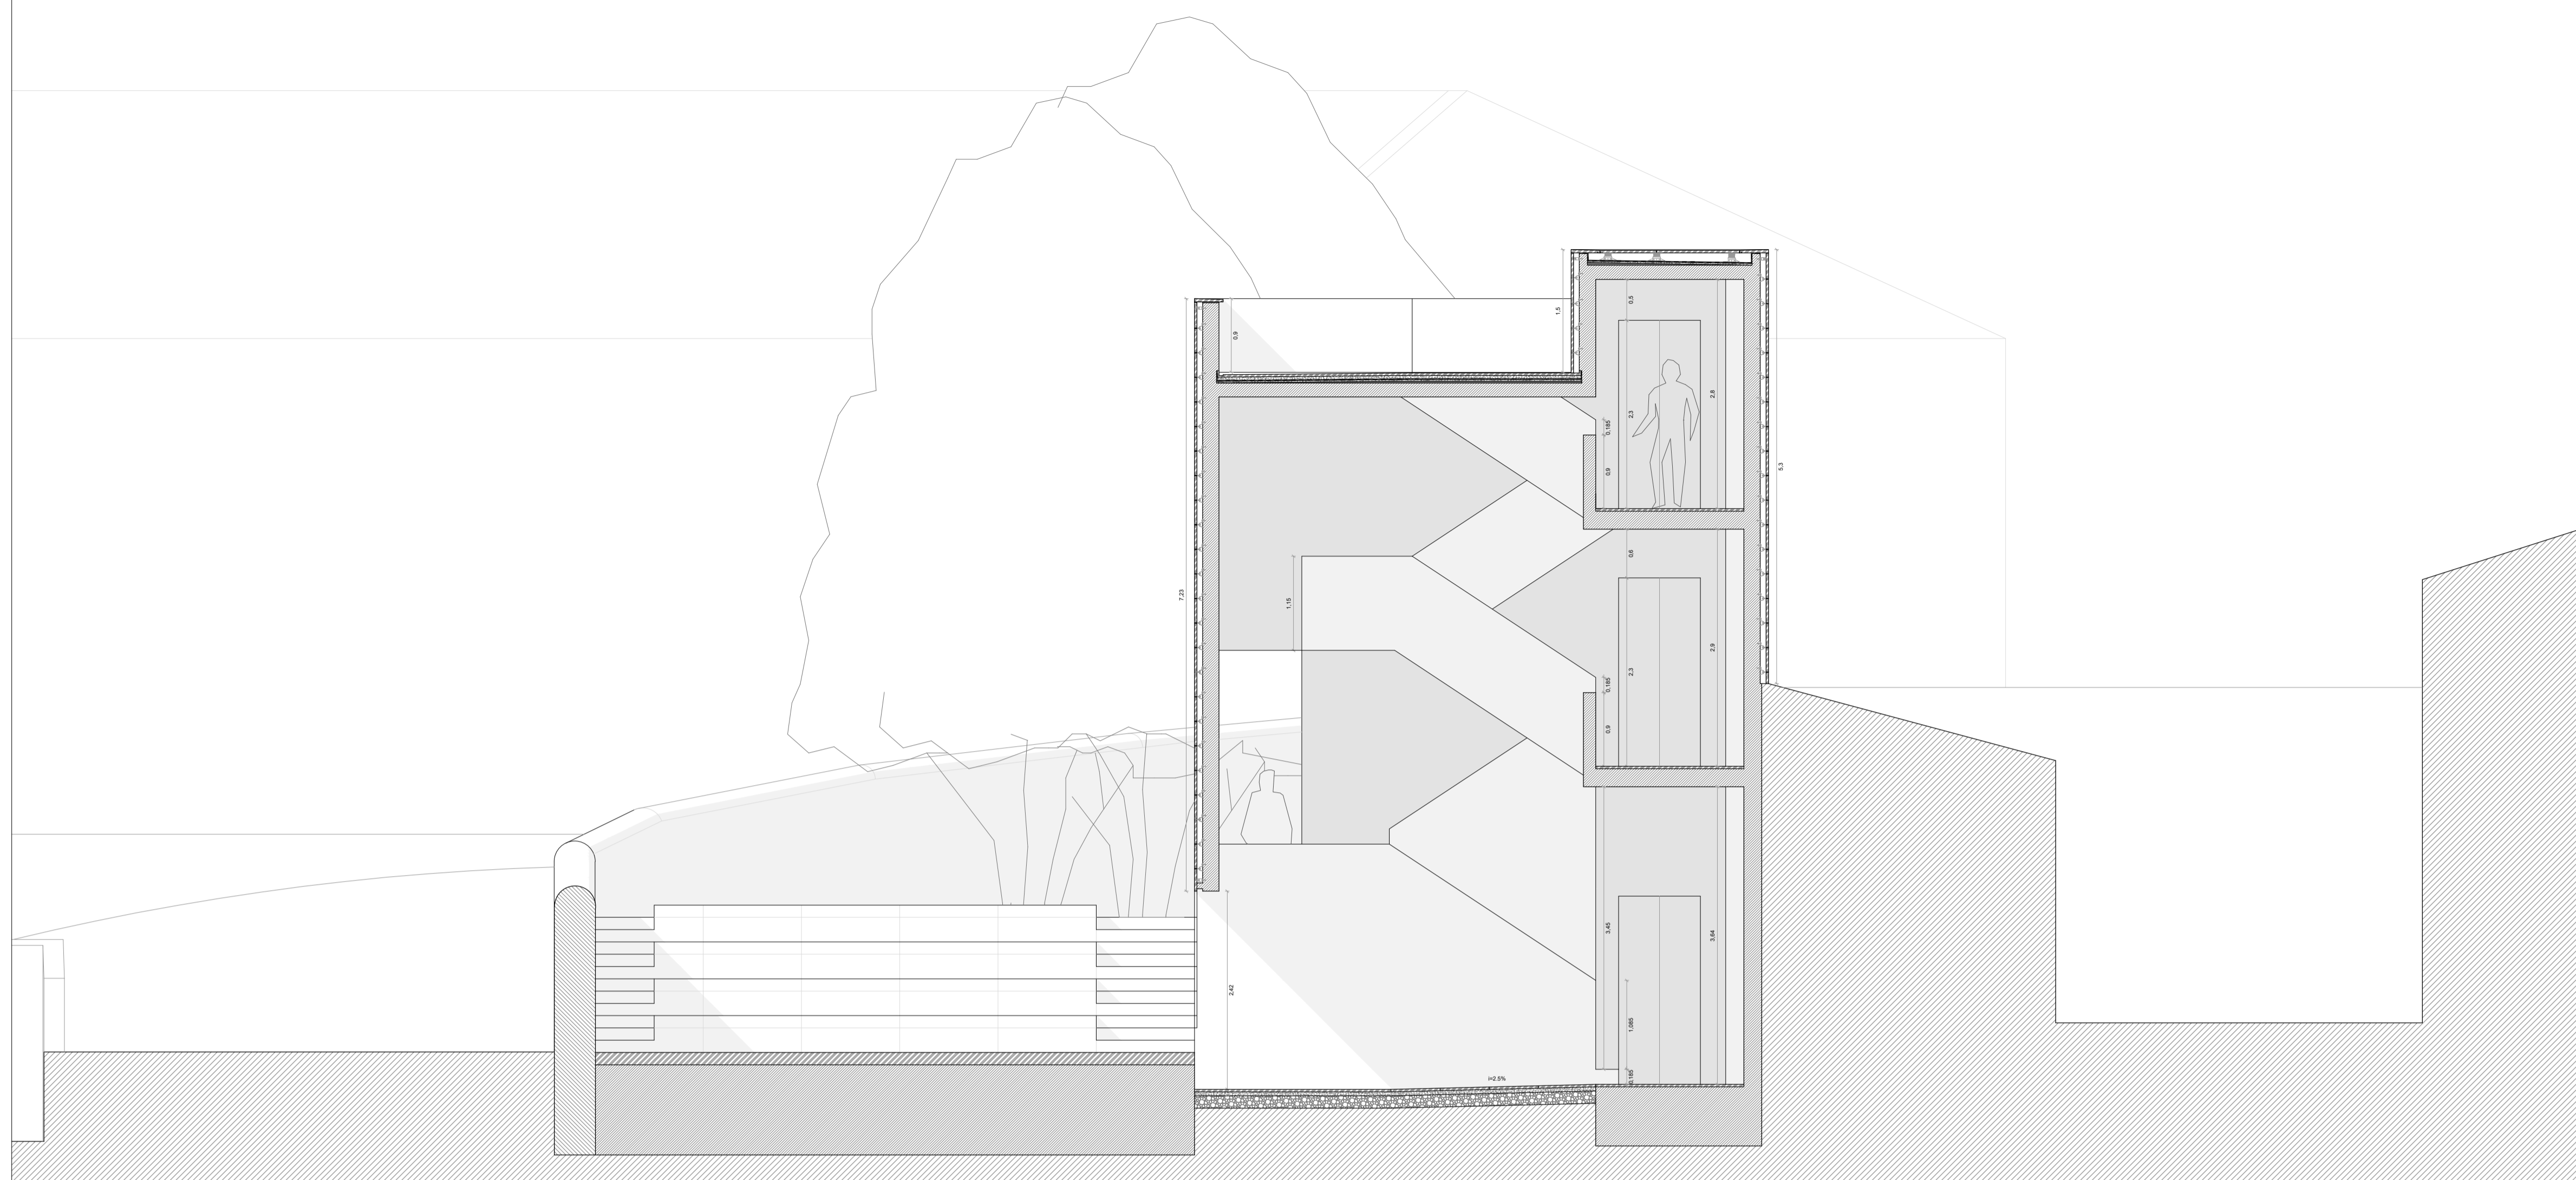


ÁREAS

ÁREA DO LOTE		626.4 m ²
ESPAÇO EXTERIOR	PLATAFORMA DE ACESSO	99.88 m ²
	PERCURSO	31.83 m ²
	ANFITEATRO	121.80 m ²
	PATAMAR SUPERIOR	191.20 m ²
TOTAL	444.31 m ²	
CAIXA DE ESCADAS	ÁREA DE IMPLANTAÇÃO	34.32 m ²
	TERRAÇO	11.02 m ²
ÁREA DE IMPLANTAÇÃO DO EDIFÍCIO		218.74 m ²
ÁREA ÚTIL DO EDIFÍCIO		
PISO 0	SALA 1	49.84 m ²
	SALA 2	23.02 m ²
	SALA 3	27.73 m ²
	SALA 4	29.92 m ²
	INSTALAÇÃO SANITÁRIA 1	6.41 m ²
	INSTALAÇÃO SANITÁRIA 2	3.76 m ²
	ÁREA TÉCNICA / ARRUMOS	6.39 m ²
	CORREDOR	9.06 m ²
	TOTAL	156.13 m ²
	PISO 1	ÁREA SOCIAL
ATELIER		29.79 m ²
QUARTO 1		10.30 m ²
QUARTO 2		10.32 m ²
QUARTO 3		10.29 m ²
QUARTO 4		16.44 m ²
CORREDOR		14.11 m ²
HALL		4.00 m ²
INSTALAÇÃO SANITÁRIA 1		4.31 m ²
INSTALAÇÃO SANITÁRIA 2		4.31 m ²
INSTALAÇÃO SANITÁRIA 3	5.96 m ²	
TOTAL	161.60 m ²	
PISO 2	CORREDOR	7.71 m ²
	INSTALAÇÃO SANITÁRIA	5.88 m ²
	SALA POLIVALENTE	79.47 m ²
TOTAL	93.06 m ²	

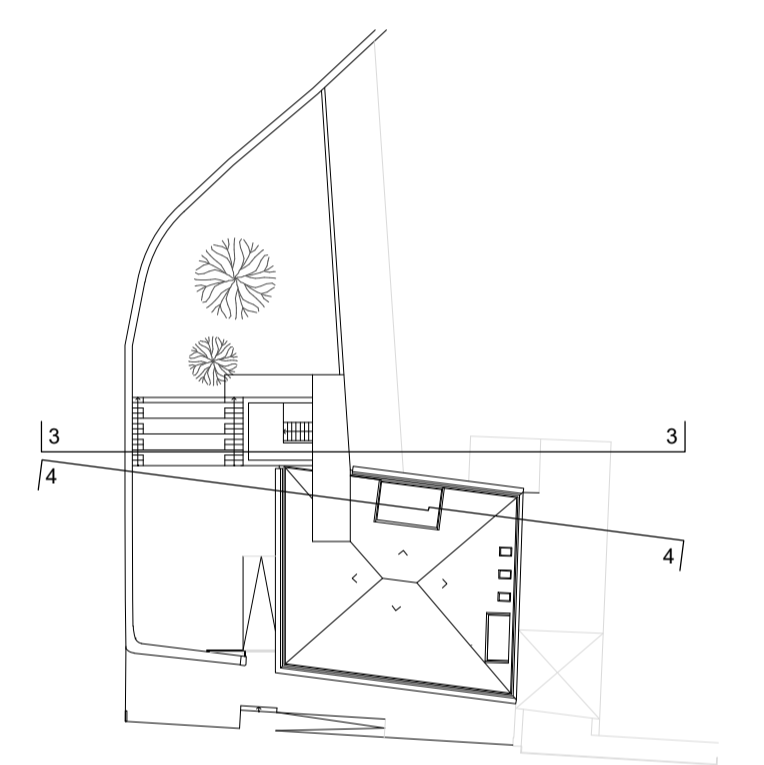

CORTE 3

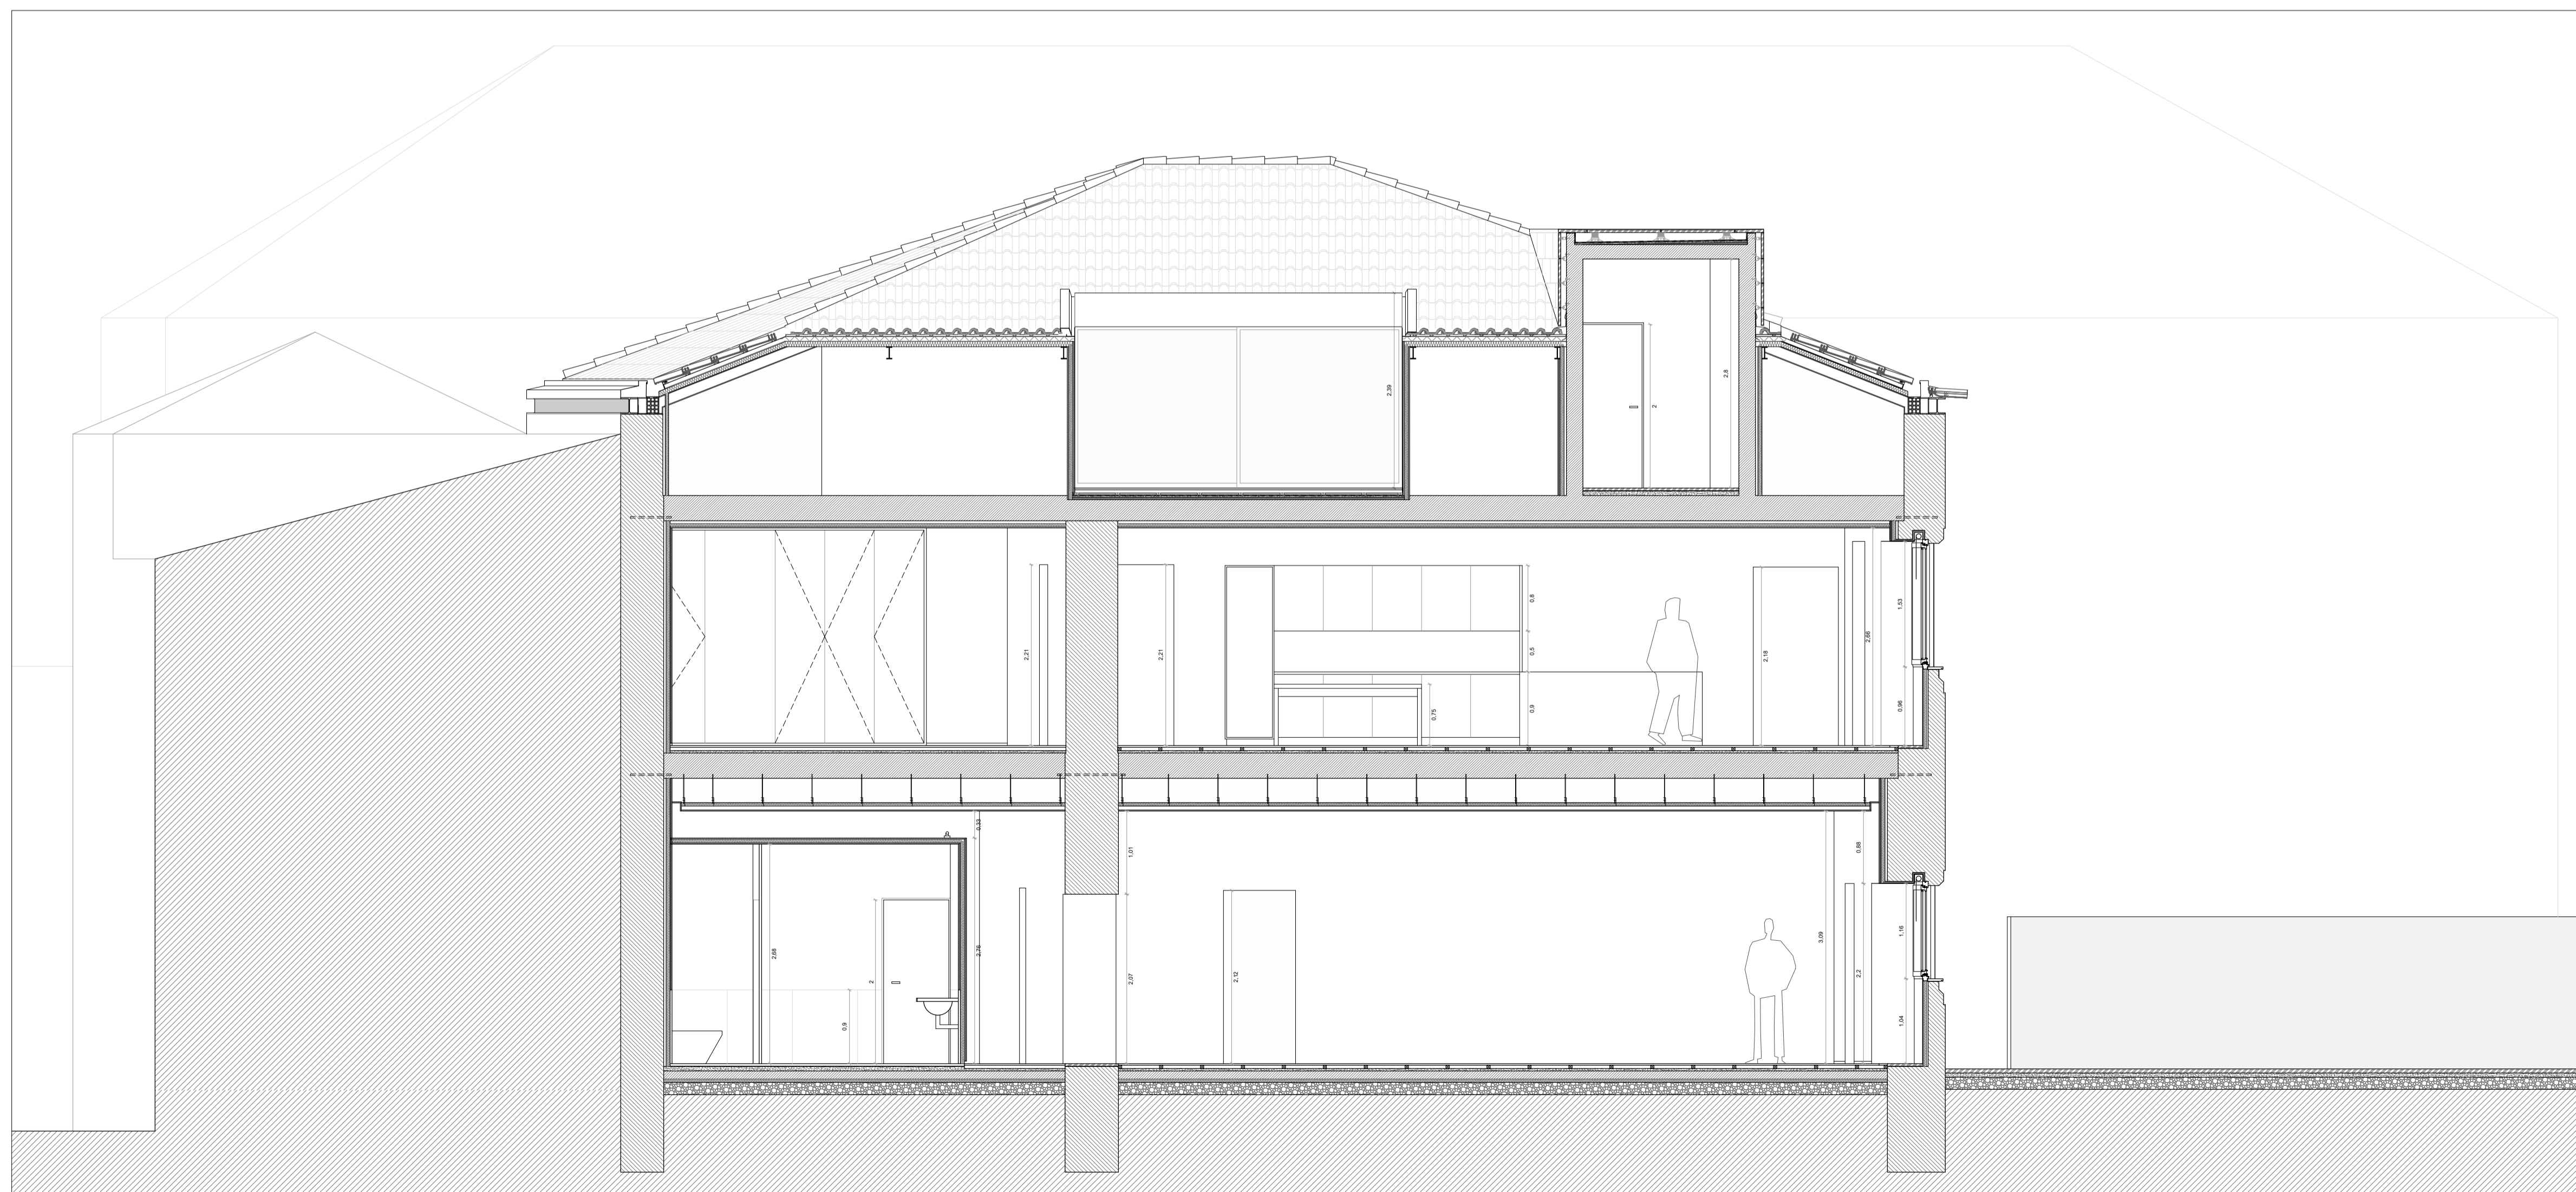

CORTE 4

LEGENDA


- PAREDES ESTRUTURAIS EM ALVENARIA DE PEDRA
- BETÃO ARMADO
- GRANITO
- EDIFICAÇÕES / TERRENO EM CORTE
- EDIFICAÇÕES

NOTAS:

COTA DE SOLEIRA 0.00 = 11.82


HABITAR A RESIDÊNCIA ARTÍSTICA.
REABILITAÇÃO DA ANTIGA RESIDÊNCIA FEMININA DE ESTUDANTES EM VIANA DO CASTELO

LOCAL: AVENIDA DO CONDE DA CARREIRA, VIANA DO CASTELO
 OBJETO: PROJETO DE EXECUÇÃO
 CORTES
 ESCALA: 1:50
 DATA: JULHO 2021

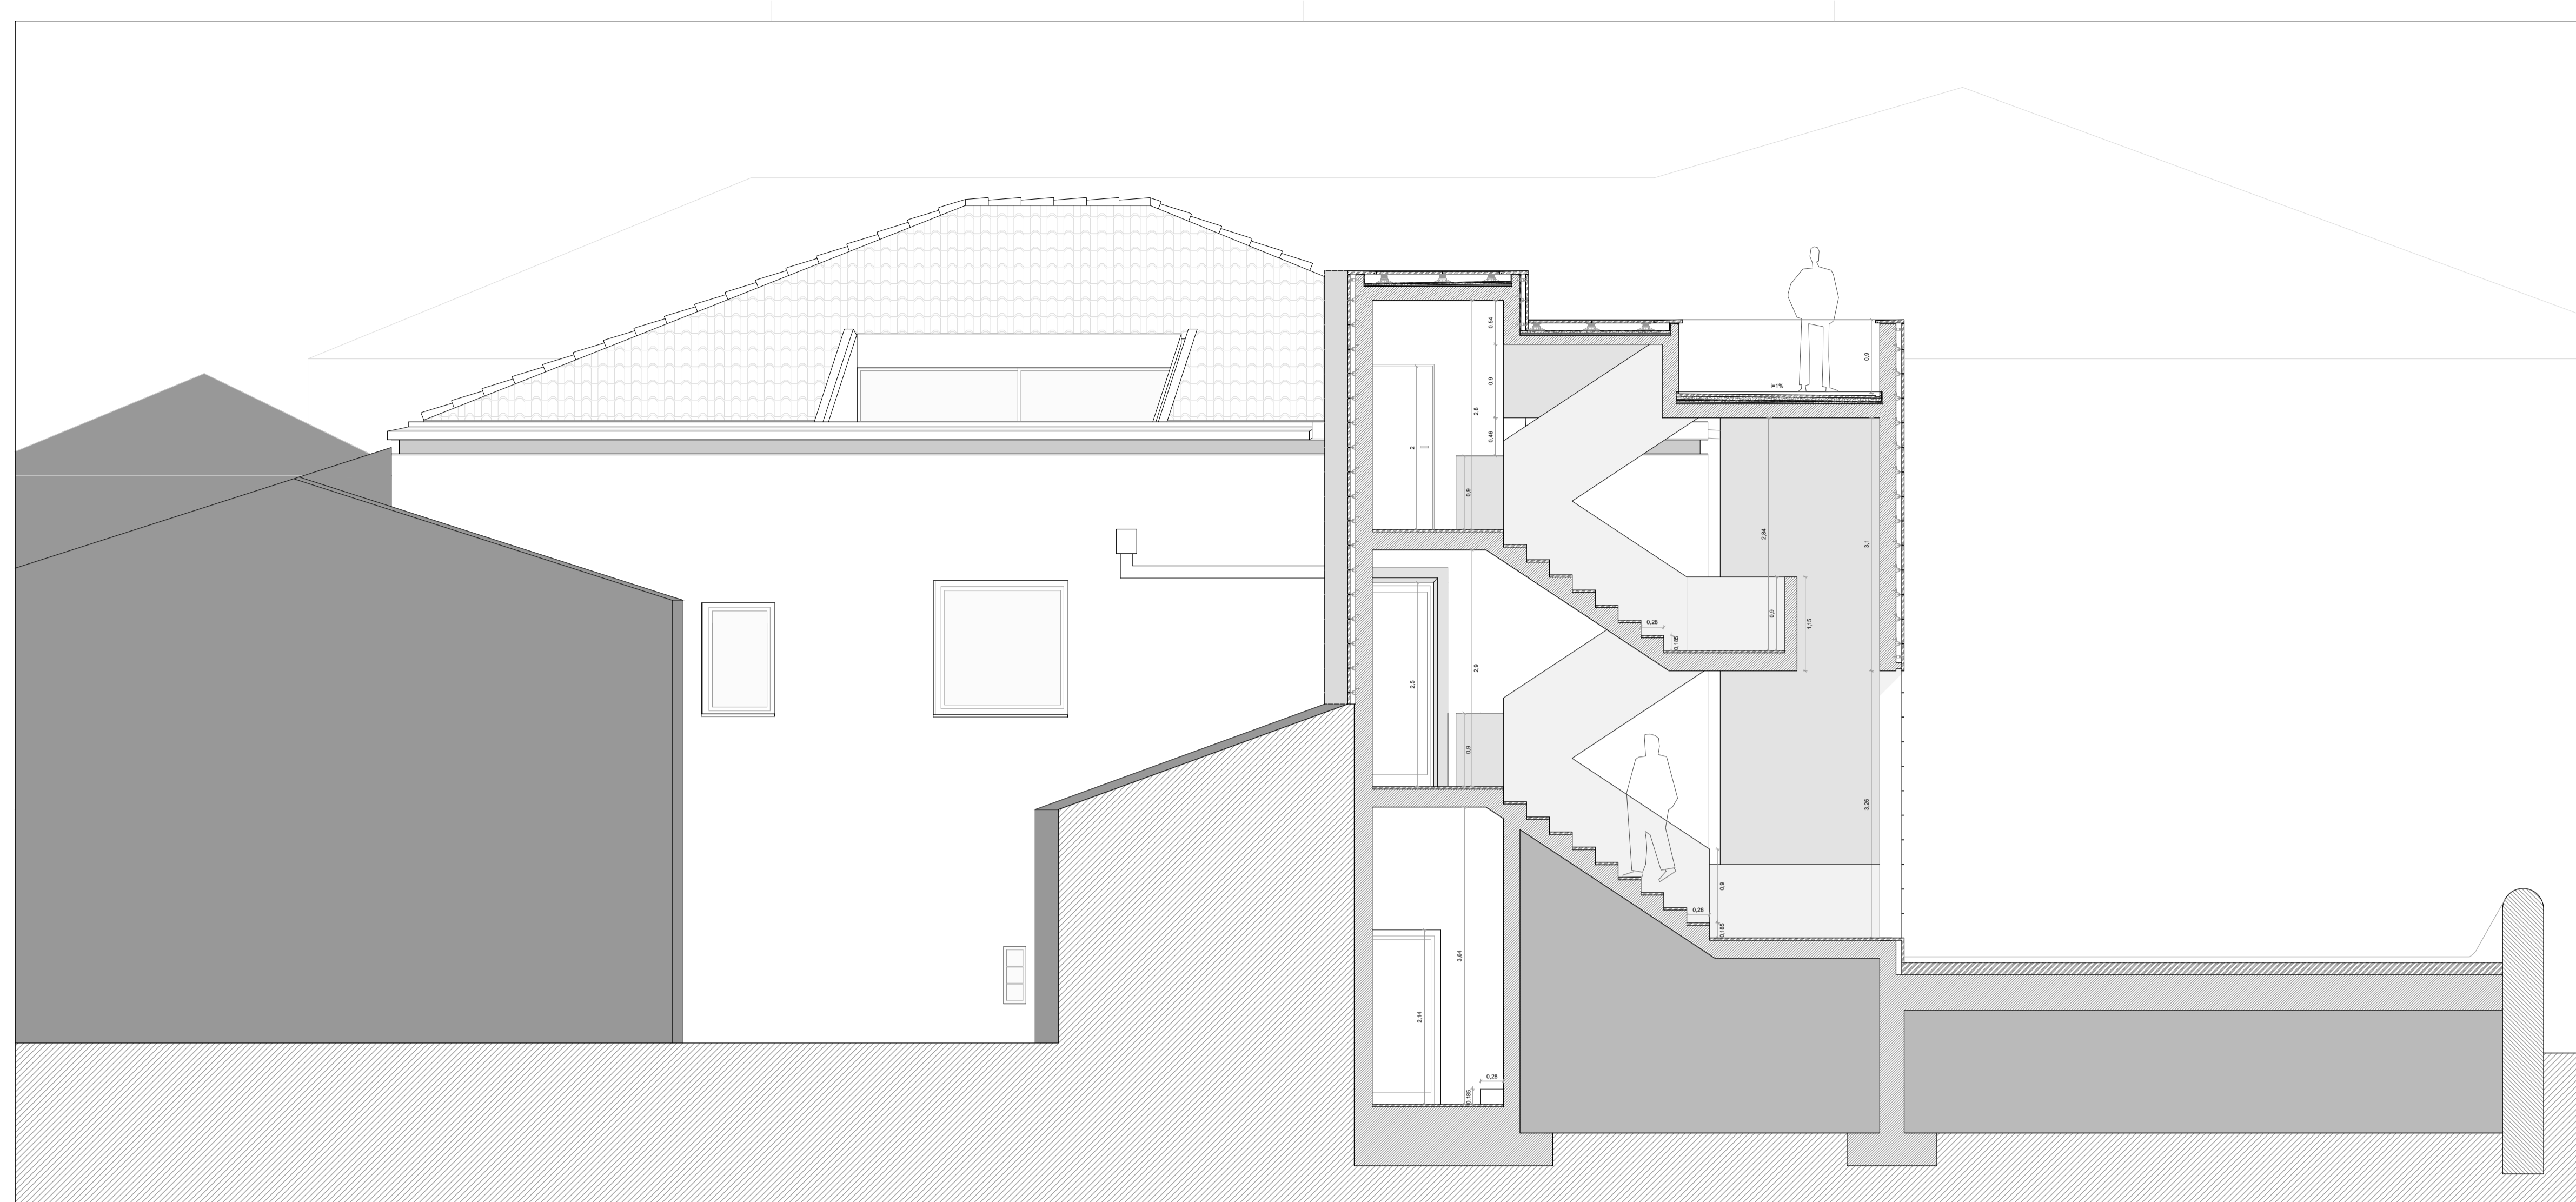


ÁREAS

ÁREA DO LOTE		626.4 m ²
ESPAÇO EXTERIOR	PLATAFORMA DE ACESSO	99.88 m ²
	PERCURSO	31.83 m ²
	ANFITEATRO	121.80 m ²
	PATAMAR SUPERIOR	191.20 m ²
TOTAL	444.31 m ²	
CAIXA DE ESCADAS	ÁREA DE IMPLANTAÇÃO	34.32 m ²
	TERRAÇO	11.02 m ²
ÁREA DE IMPLANTAÇÃO DO EDIFÍCIO		218.74 m ²
ÁREA ÚTIL DO EDIFÍCIO		
PISO 0	SALA 1	49.84 m ²
	SALA 2	23.02 m ²
	SALA 3	27.73 m ²
	SALA 4	29.92 m ²
	INSTALAÇÃO SANITÁRIA 1	6.41 m ²
	INSTALAÇÃO SANITÁRIA 2	3.76 m ²
	ÁREA TÉCNICA / ARRUMOS	6.39 m ²
CORREDOR	9.06 m ²	
TOTAL	156.13 m ²	
PISO 1	ÁREA SOCIAL	51.83 m ²
	ATELIER	29.79 m ²
	QUARTO 1	10.30 m ²
	QUARTO 2	10.32 m ²
	QUARTO 3	10.29 m ²
	QUARTO 4	16.44 m ²
	CORREDOR	14.11 m ²
	HALL	4.00 m ²
	INSTALAÇÃO SANITÁRIA 1	4.31 m ²
	INSTALAÇÃO SANITÁRIA 2	4.31 m ²
INSTALAÇÃO SANITÁRIA 3	5.96 m ²	
TOTAL	161.60 m ²	
PISO 2	CORREDOR	7.71 m ²
	INSTALAÇÃO SANITÁRIA	5.88 m ²
	SALA POLIVALENTE	79.47 m ²
TOTAL	93.06 m ²	

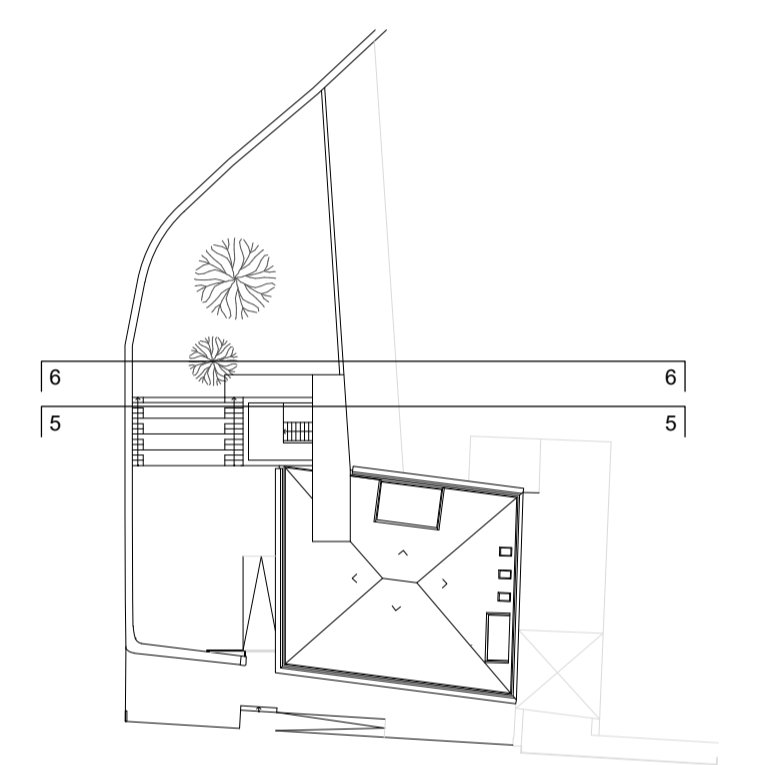

CORTE ALÇADO NORTE 5

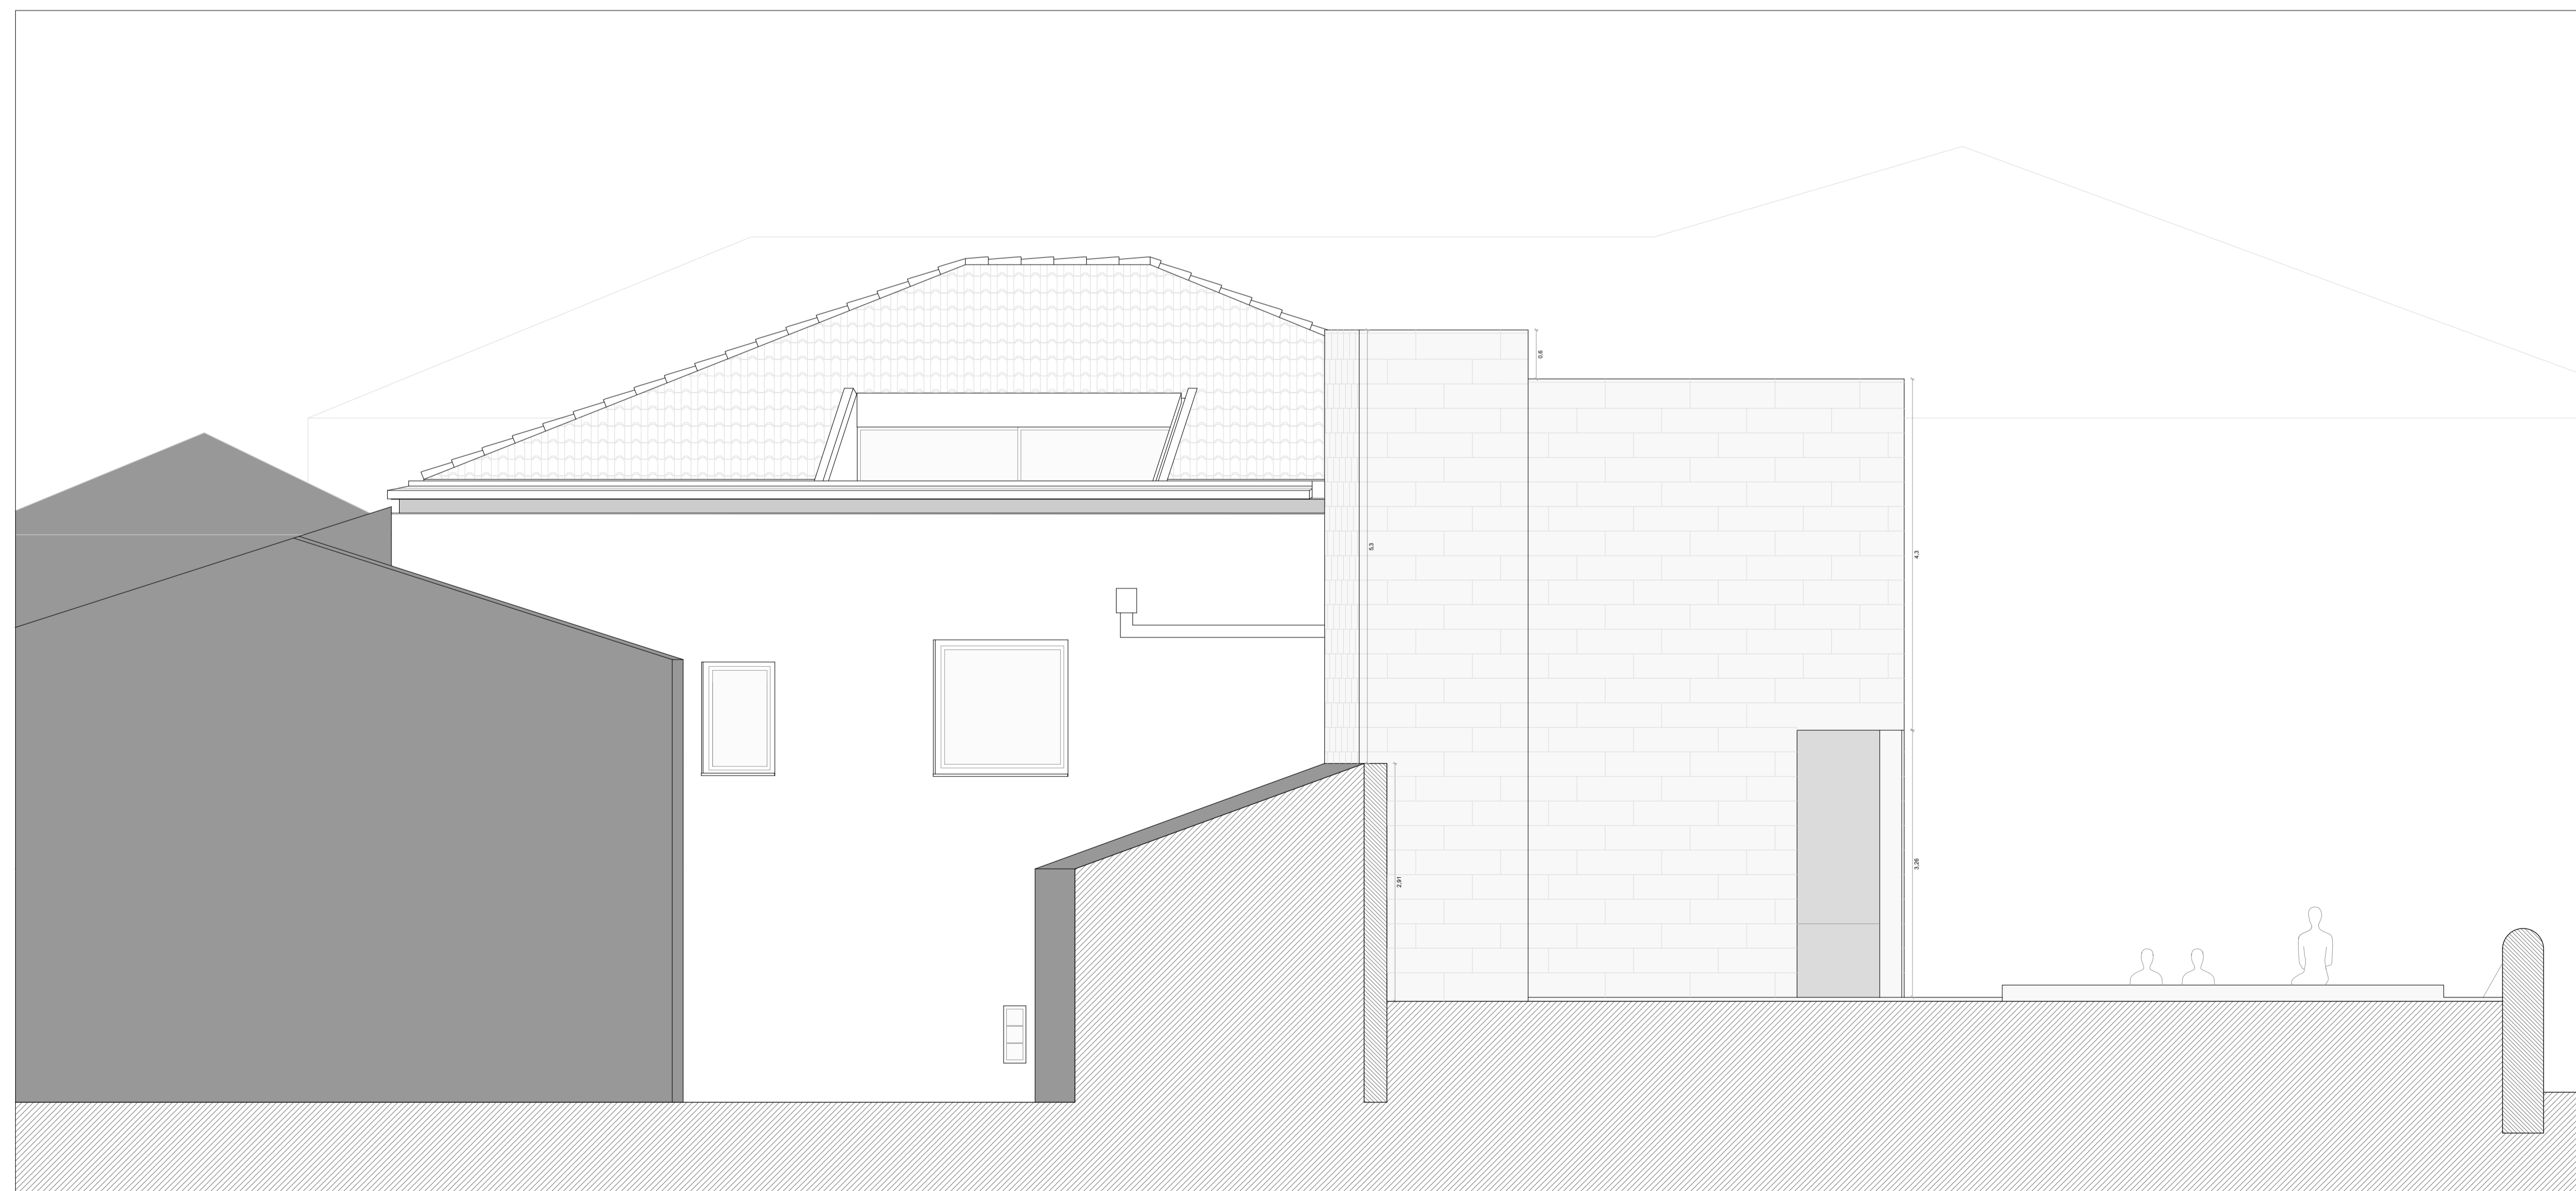

LEGENDA

- PAREDES ESTRUTURAIS EM ALVENARIA DE PEDRA
- BETÃO ARMADO
- GRANITO
- EDIFICAÇÕES / TERRENO EM CORTE
- EDIFICAÇÕES

NOTAS:

COTA DE SOLEIRA 0.00 = 11.82


HABITAR A RESIDÊNCIA ARTÍSTICA.
REABILITAÇÃO DA ANTIGA RESIDÊNCIA FEMININA DE ESTUDANTES EM VIANA DO CASTELO

LOCAL: AVENIDA DO CONDE DA CARREIRA, VIANA DO CASTELO

OBJETO: PROJETO DE EXECUÇÃO
CORTE - ALÇADO

ESCALA: 1:50

DATA: JULHO 2021

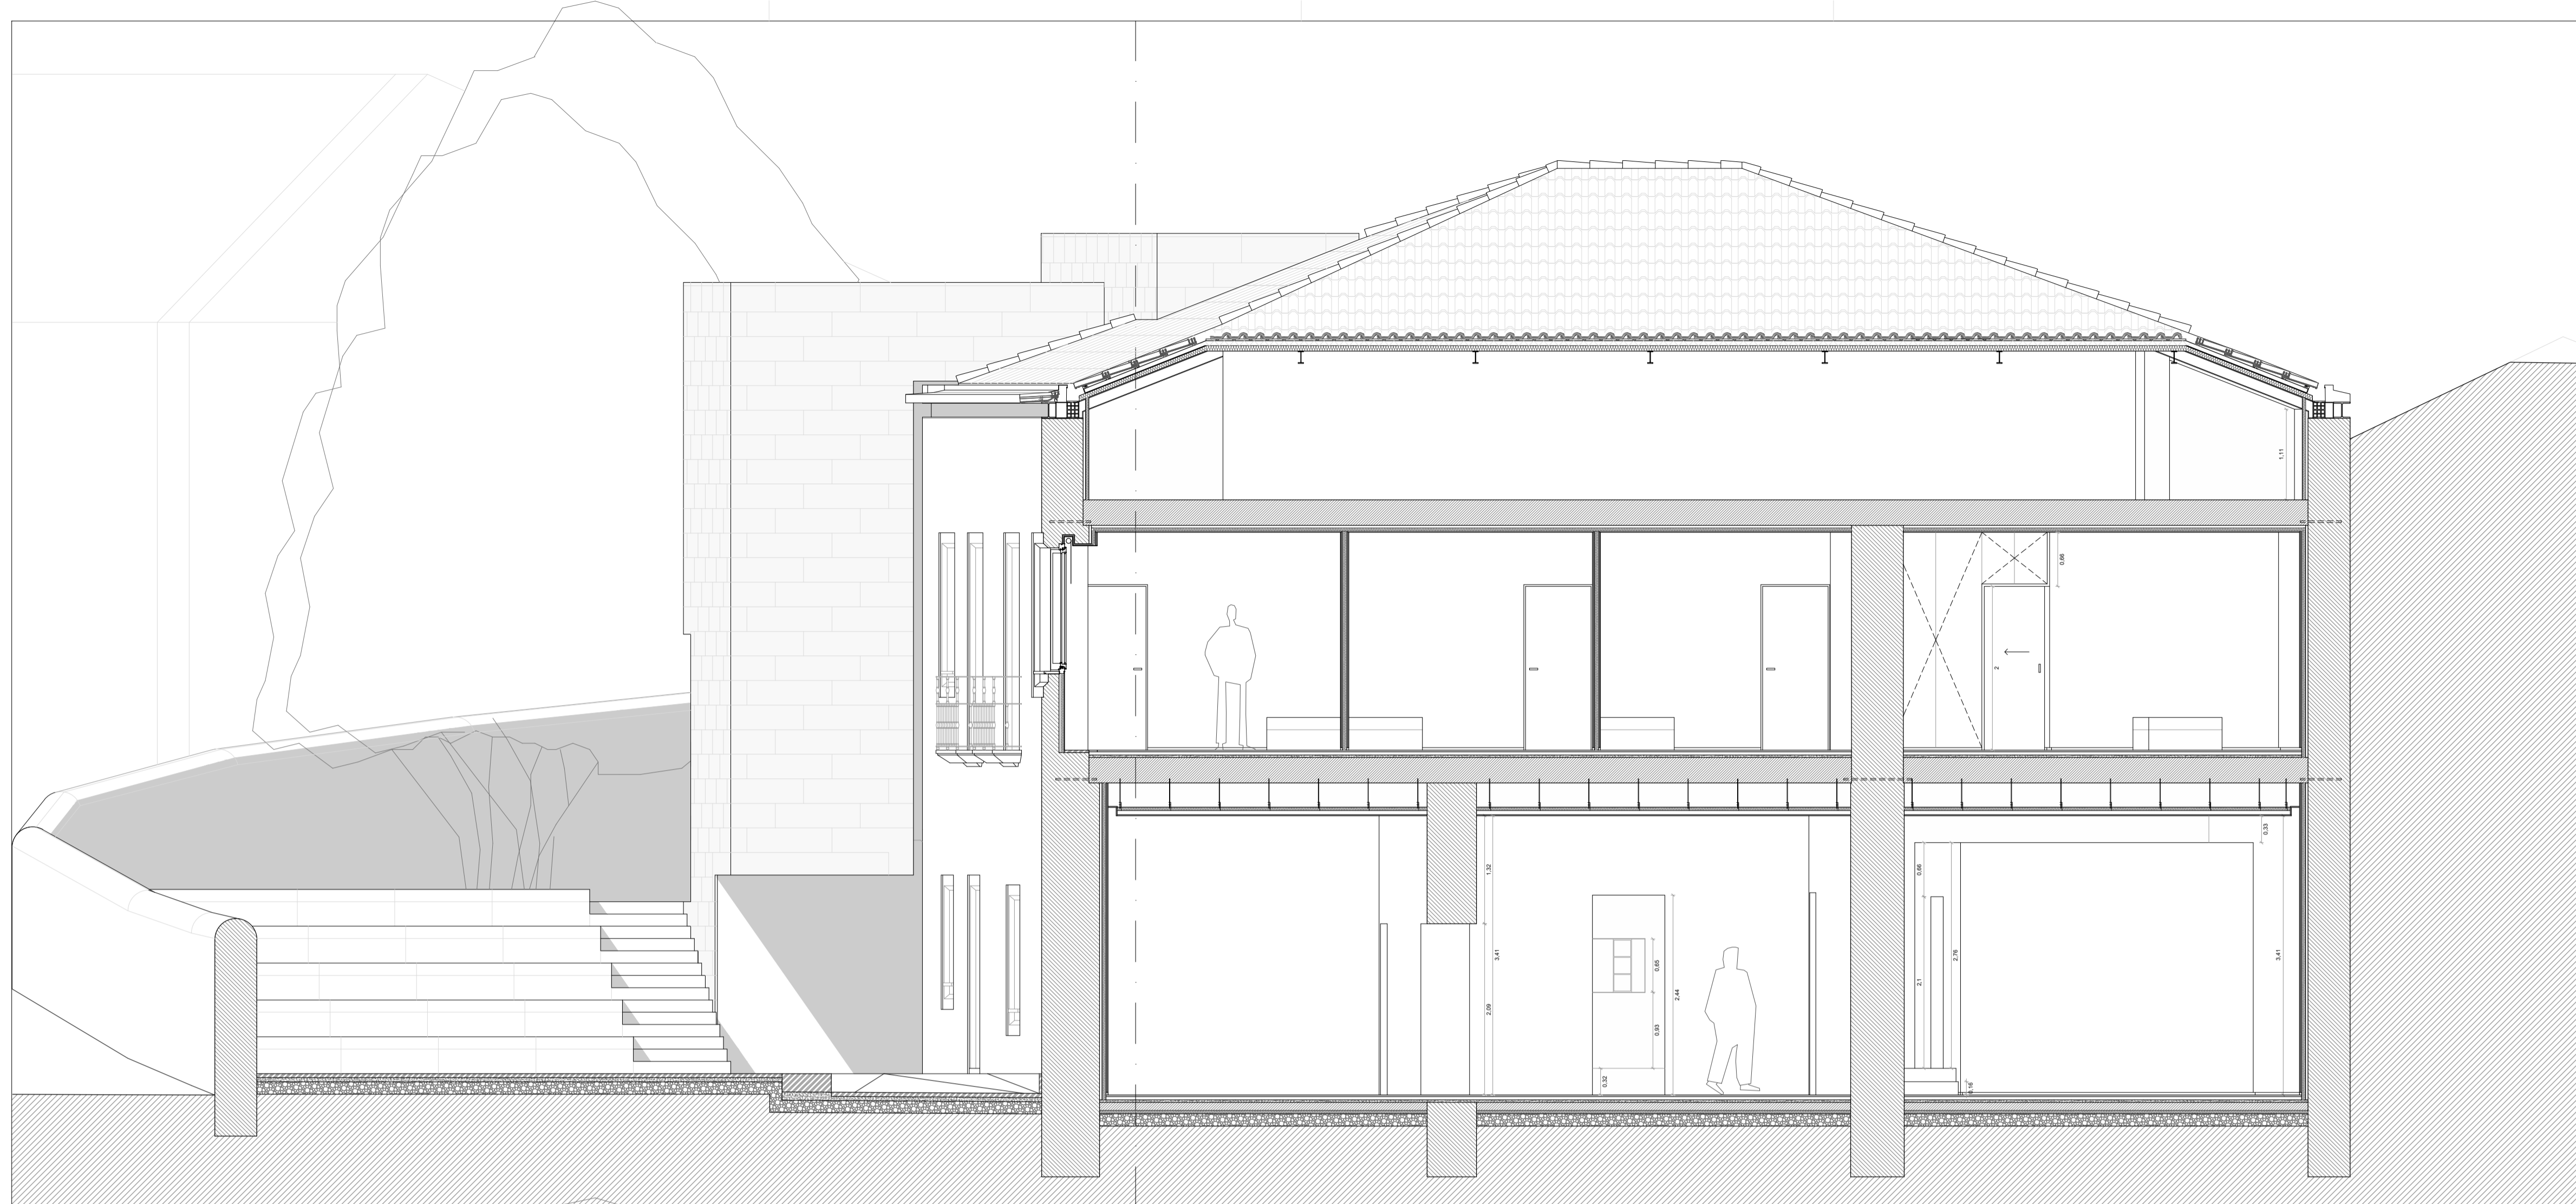

ÁREAS

ÁREA DO LOTE		626.4 m ²
ESPAÇO EXTERIOR	PLATAFORMA DE ACESSO	99.88 m ²
	PERCURSO	31.83 m ²
	ANFITEATRO	121.80 m ²
	PATAMAR SUPERIOR	191.20 m ²
TOTAL		444.31 m ²
CAIXA DE ESCADAS	ÁREA DE IMPLANTAÇÃO	34.32 m ²
	TERRAÇO	11.02 m ²
ÁREA DE IMPLANTAÇÃO DO EDIFÍCIO		218.74 m ²
ÁREA ÚTIL DO EDIFÍCIO		
PISO 0	SALA 1	49.84 m ²
	SALA 2	23.02 m ²
	SALA 3	27.73 m ²
	SALA 4	29.92 m ²
	INSTALAÇÃO SANITÁRIA 1	6.41 m ²
	INSTALAÇÃO SANITÁRIA 2	3.76 m ²
	ÁREA TÉCNICA / ARRUMOS	6.39 m ²
	CORREDOR	9.06 m ²
	TOTAL	156.13 m ²
	PISO 1	ÁREA SOCIAL
ATELIER		29.79 m ²
QUARTO 1		10.30 m ²
QUARTO 2		10.32 m ²
QUARTO 3		10.29 m ²
QUARTO 4		16.44 m ²
CORREDOR		14.11 m ²
HALL		4.00 m ²
INSTALAÇÃO SANITÁRIA 1		4.31 m ²
INSTALAÇÃO SANITÁRIA 2		4.31 m ²
INSTALAÇÃO SANITÁRIA 3	5.96 m ²	
TOTAL	161.60 m ²	
PISO 2	CORREDOR	7.71 m ²
	INSTALAÇÃO SANITÁRIA	5.88 m ²
	SALA POLIVALENTE	79.47 m ²
TOTAL	93.06 m ²	



CORTE 7

LEGENDA

- PAREDES ESTRUTURAIS EM ALVENARIA DE PEDRA
- BETÃO ARMADO
- GRANITO
- EDIFICAÇÕES / TERRENO EM CORTE
- EDIFICAÇÕES

NOTAS:

COTA DE SOLEIRA 0.00 = 11.82

HABITAR A RESIDÊNCIA ARTÍSTICA.
REABILITAÇÃO DA ANTIGA RESIDÊNCIA FEMININA DE ESTUDANTES EM VIANA DO CASTELO

LOCAL: AVENIDA DO CONDE DA CARREIRA, VIANA DO CASTELO

OBJETO: PROJETO DE EXECUÇÃO
CORTE - ALÇADO

ESCALA: 1:50


DATA: JULHO 2021

ALÇADO SUL



ÁREAS

ÁREA DO LOTE		626.4 m ²
ESPAÇO EXTERIOR	PLATAFORMA DE ACESSO	99.88 m ²
	PERCURSO	31.83 m ²
	ANFITEATRO	121.80 m ²
	PATAMAR SUPERIOR	191.20 m ²
TOTAL		444.31 m ²
CAIXA DE ESCADAS	ÁREA DE IMPLANTAÇÃO	34.32 m ²
	TERRAÇO	11.02 m ²
ÁREA DE IMPLANTAÇÃO DO EDIFÍCIO		218.74 m ²
ÁREA ÚTIL DO EDIFÍCIO		
PISO 0	SALA 1	49.84 m ²
	SALA 2	23.02 m ²
	SALA 3	27.73 m ²
	SALA 4	29.92 m ²
	INSTALAÇÃO SANITÁRIA 1	6.41 m ²
	INSTALAÇÃO SANITÁRIA 2	3.76 m ²
	ÁREA TÉCNICA / ARRUMOS	6.39 m ²
	CORREDOR	9.06 m ²
TOTAL		156.13 m ²
PISO 1	ÁREA SOCIAL	51.83 m ²
	ATELIER	29.73 m ²
	QUARTO 1	10.30 m ²
	QUARTO 2	10.32 m ²
	QUARTO 3	10.29 m ²
	QUARTO 4	16.44 m ²
	CORREDOR	14.11 m ²
	HALL	4.00 m ²
INSTALAÇÃO SANITÁRIA 1	4.31 m ²	
INSTALAÇÃO SANITÁRIA 2	4.31 m ²	
INSTALAÇÃO SANITÁRIA 3	5.96 m ²	
TOTAL		161.60 m ²
PISO 2	CORREDOR	7.71 m ²
	INSTALAÇÃO SANITÁRIA	5.88 m ²
	SALA POLIVALENTE	79.47 m ²
TOTAL		93.06 m ²

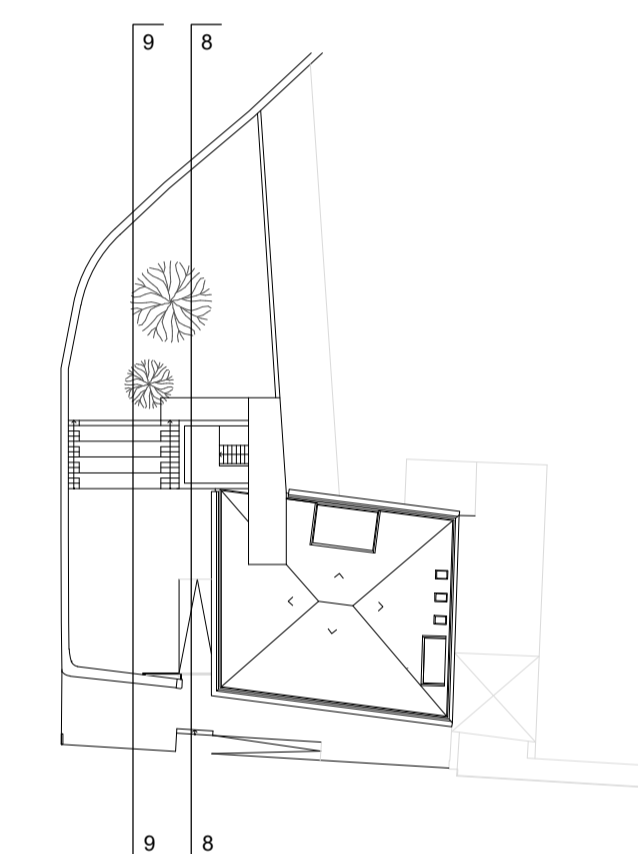

CORTE ALÇADO POENTE 8



LEGENDA

- PAREDES ESTRUTURAIS EM ALVENARIA DE PEDRA
- BETÃO ARMADO
- GRANITO
- EDIFICAÇÕES / TERRENO EM CORTE
- EDIFICAÇÕES

NOTAS:

COTA DE SOLEIRA 0.00 = 11.82









LOCAL: AVENIDA DO CONDE DA CARREIRA, VIANA DO CASTELO

OBJETO: PROJETO DE EXECUÇÃO
CORTE - ALÇADO

ESCALA: 1:50

DATA: JULHO 2021

CORTE ALÇADO POENTE 9

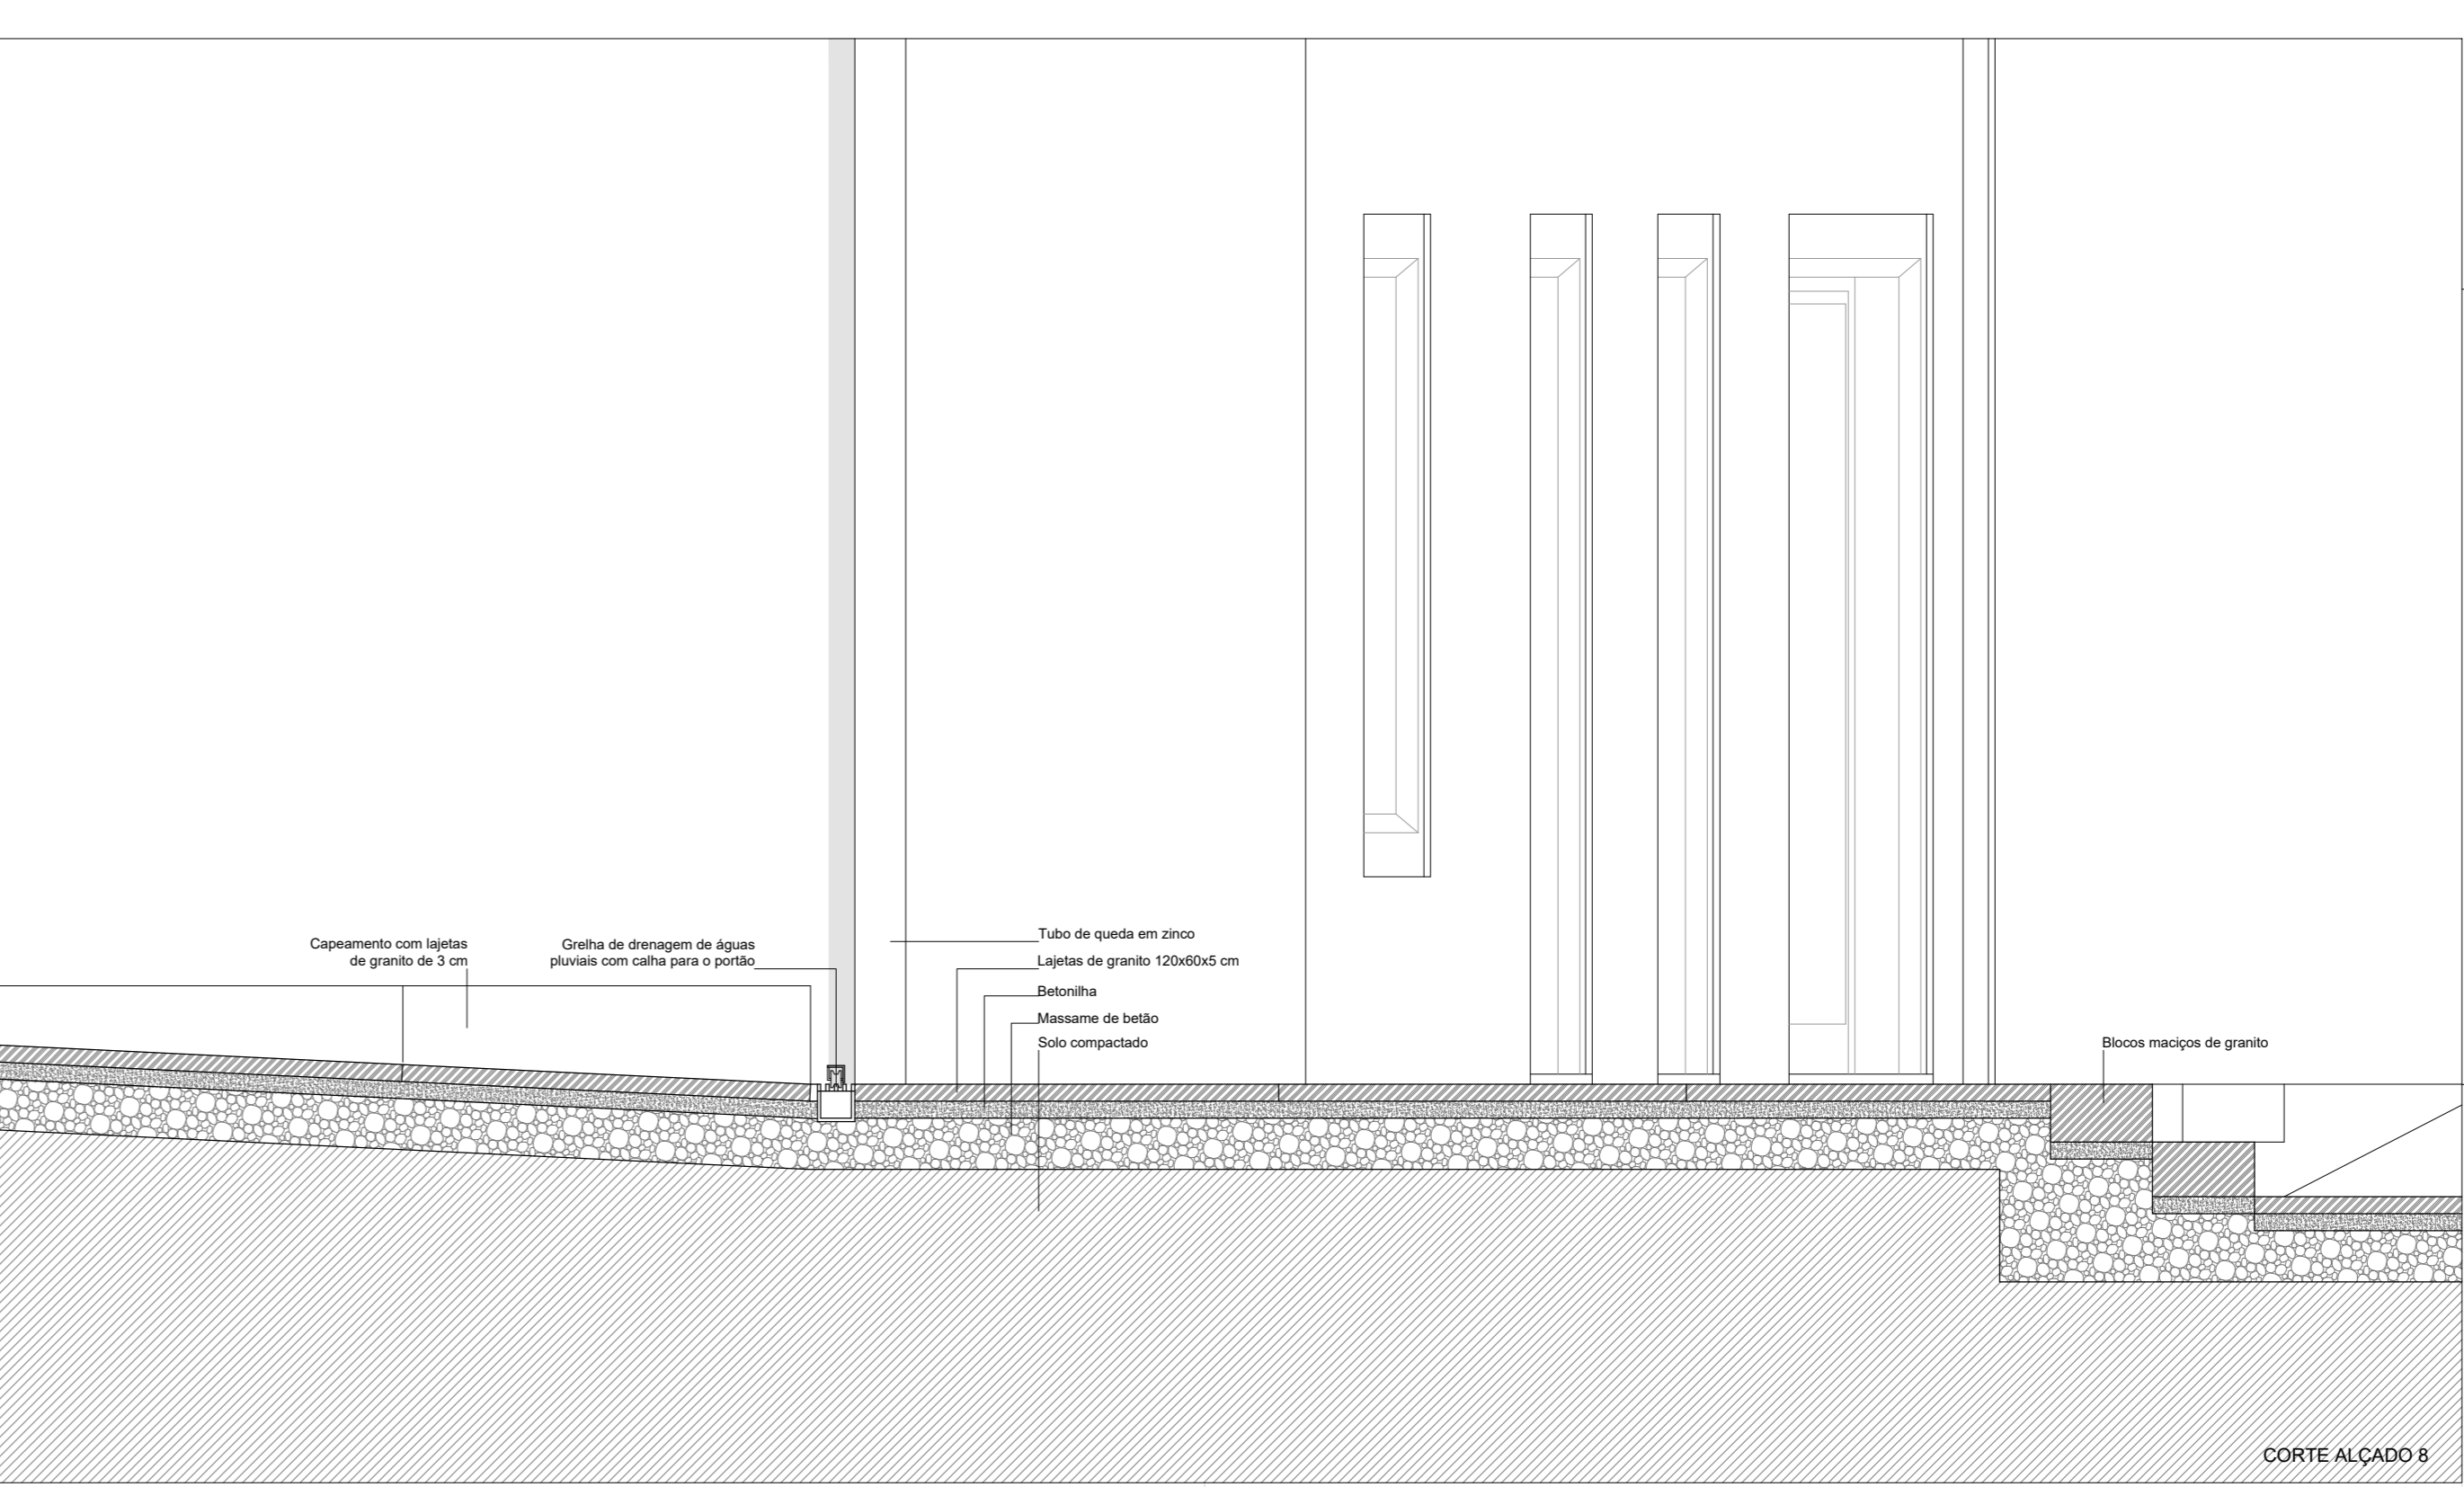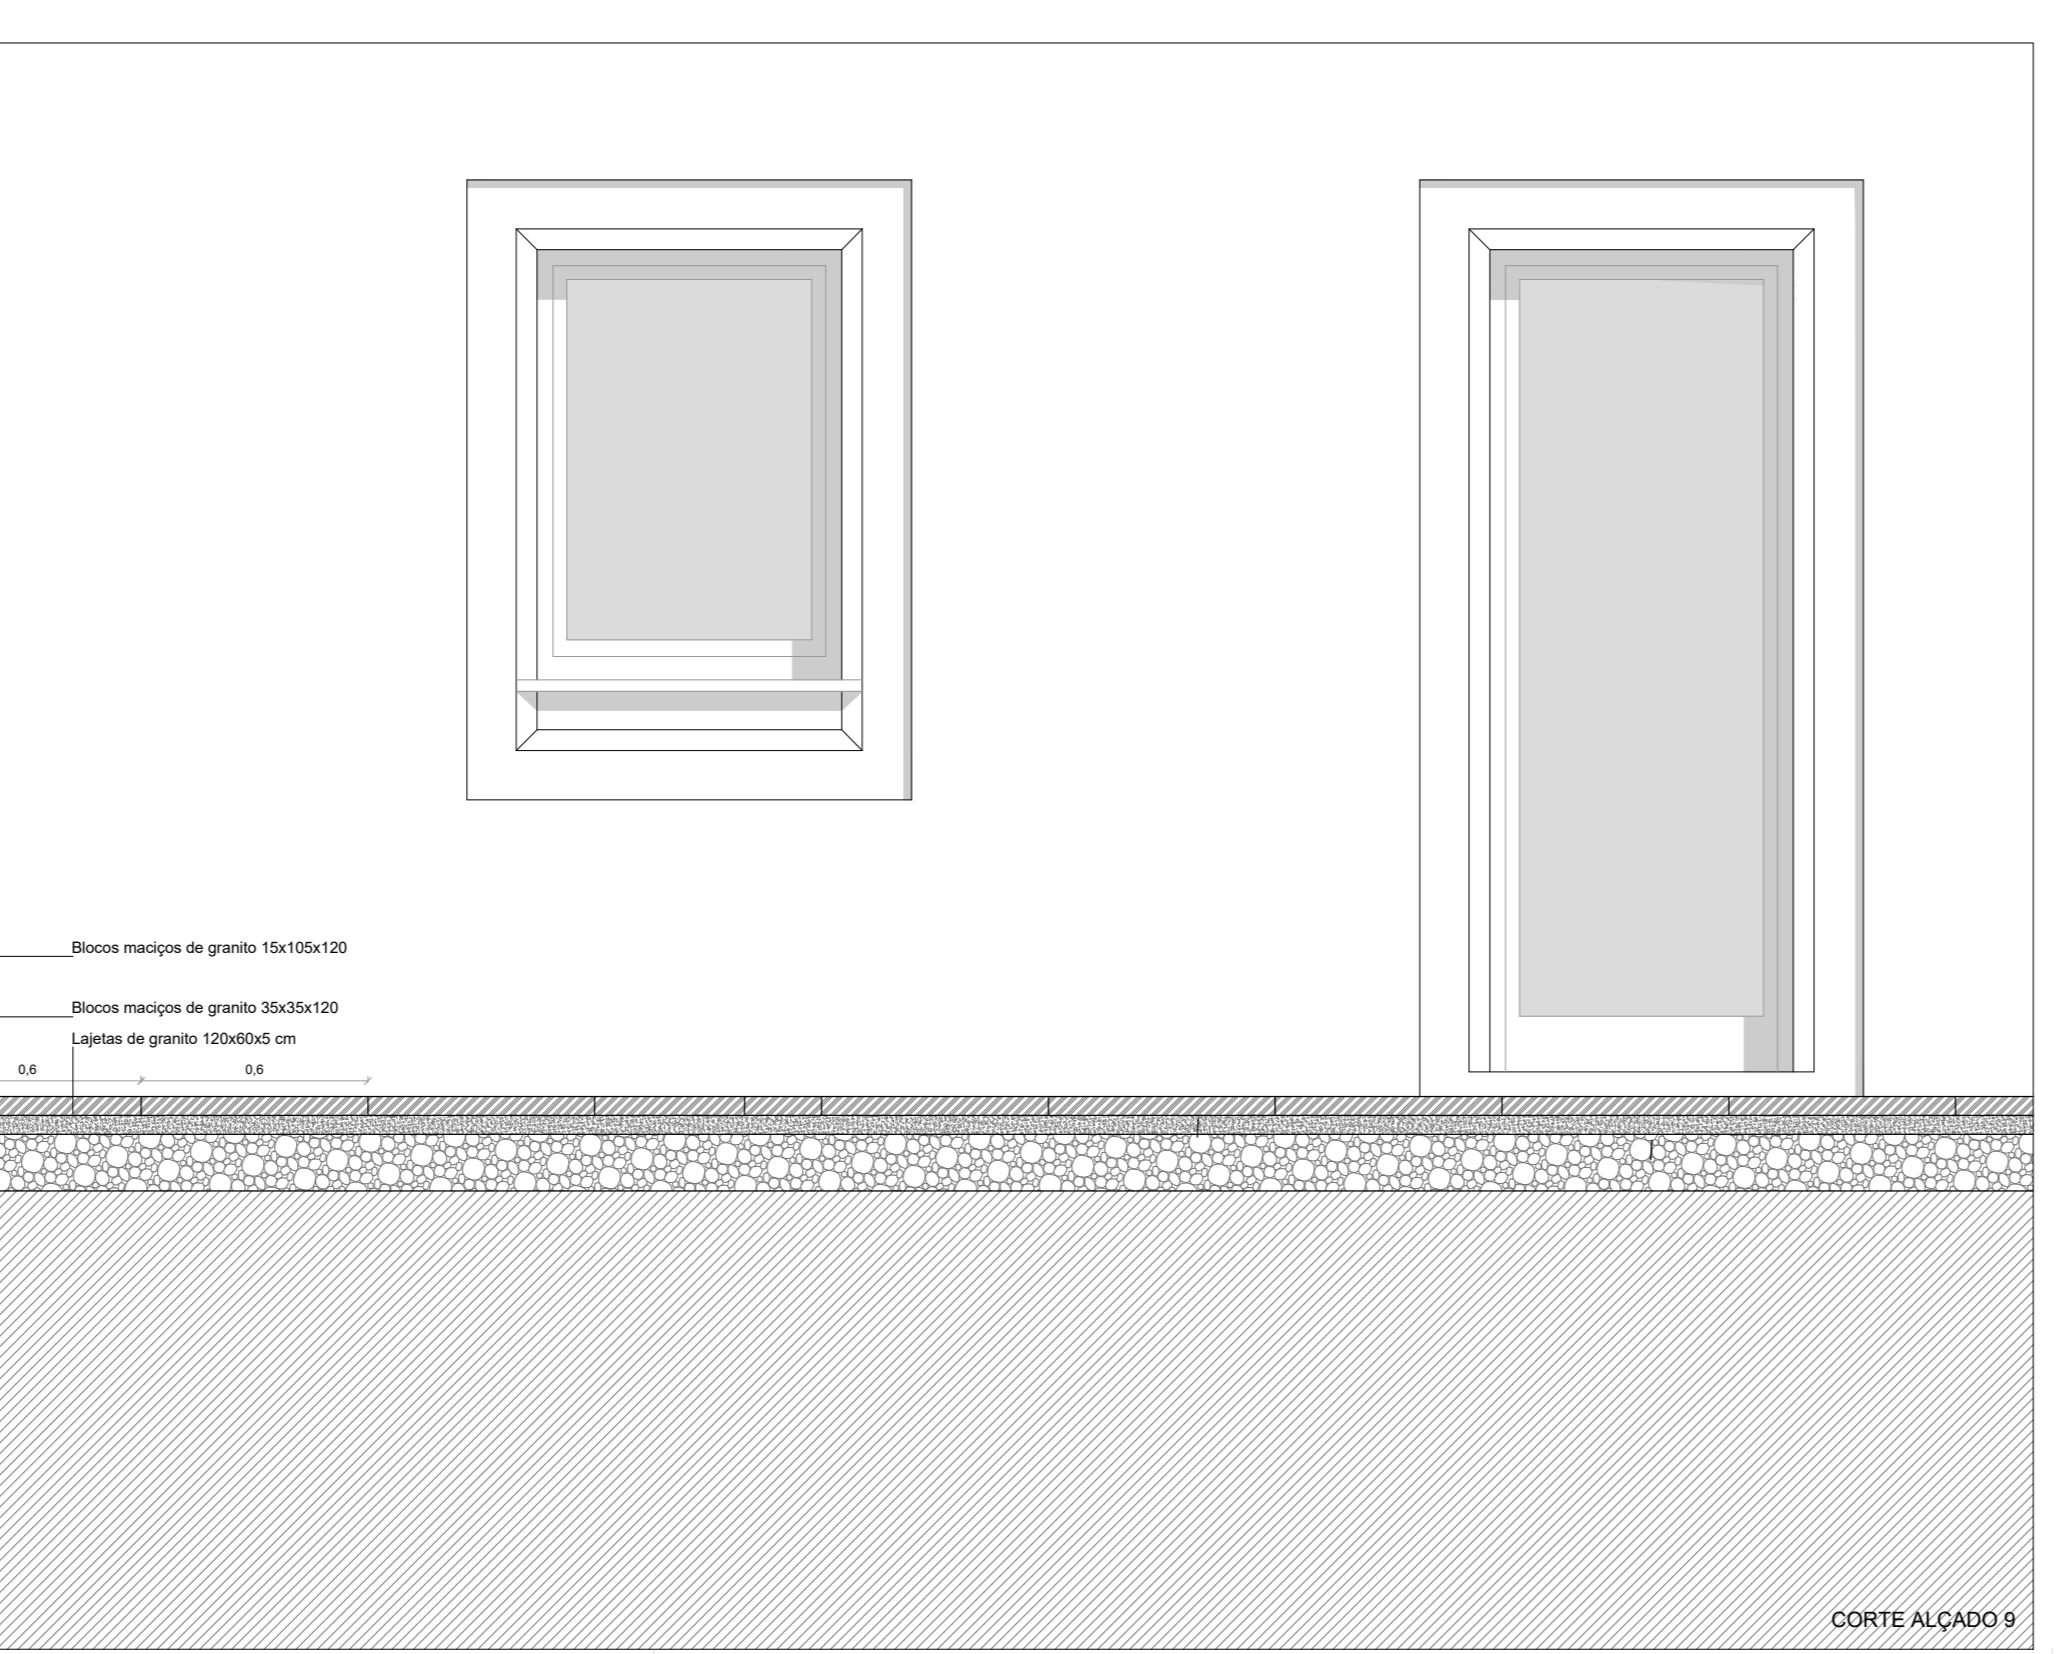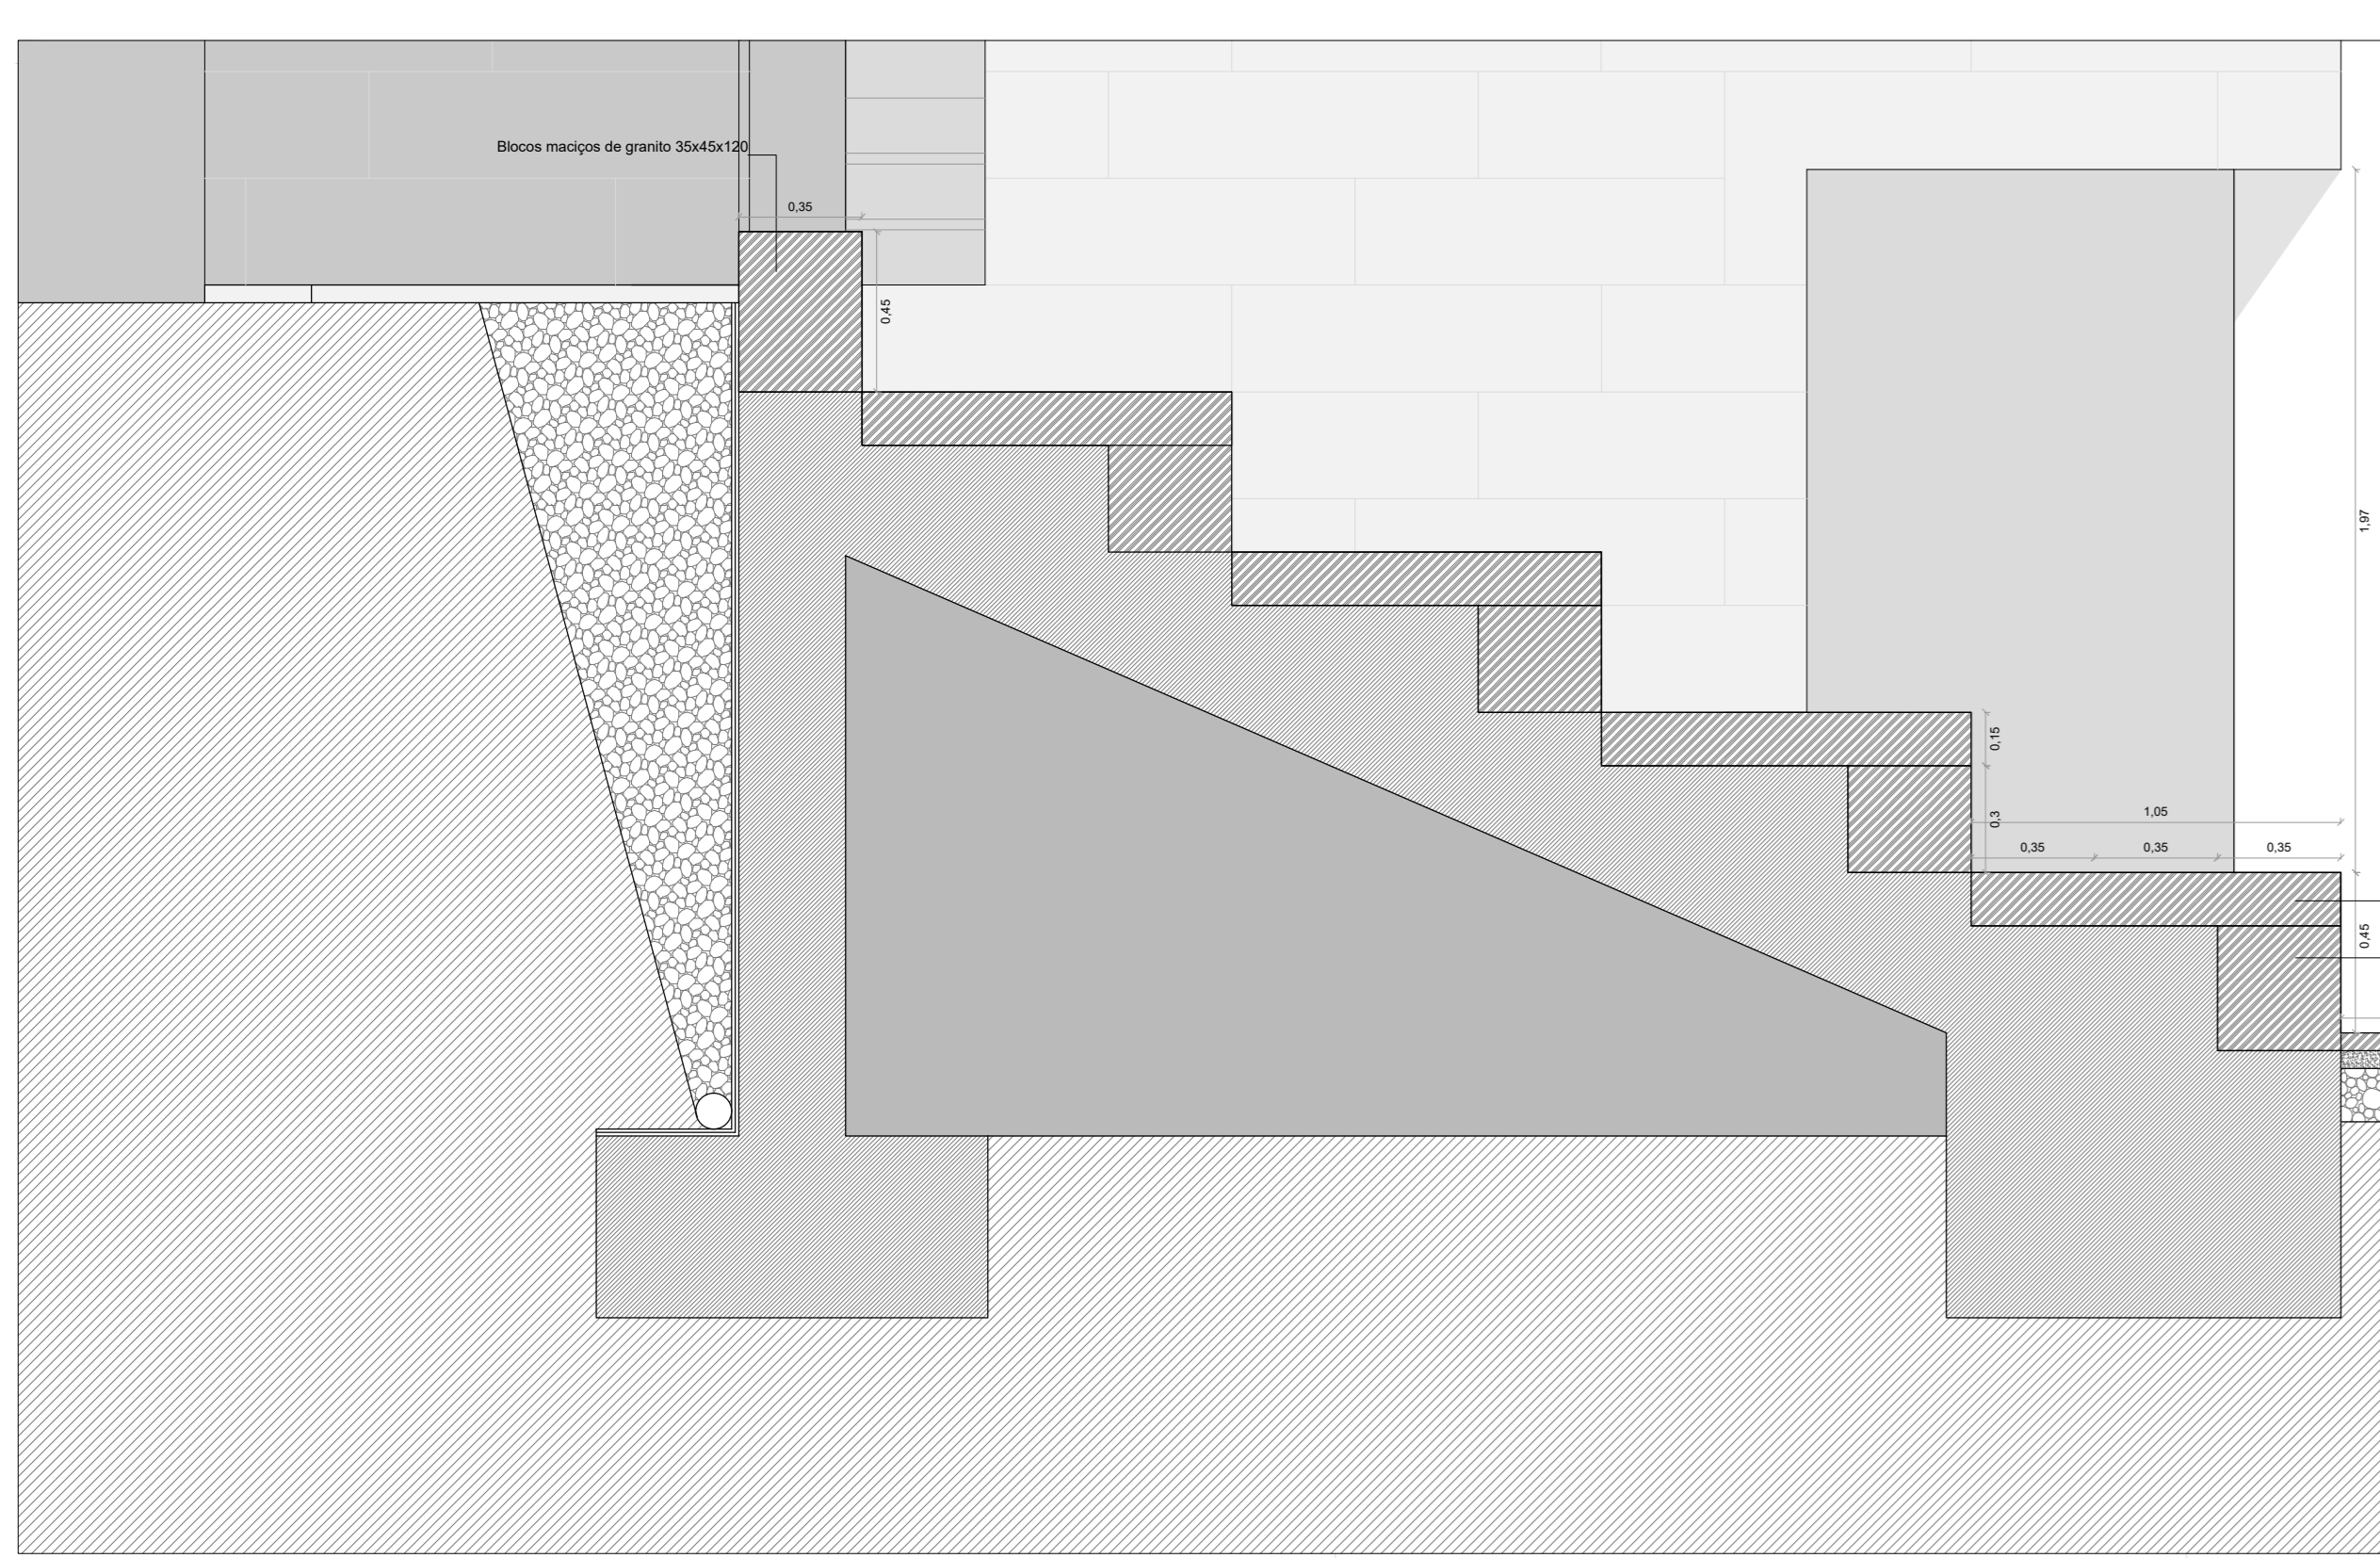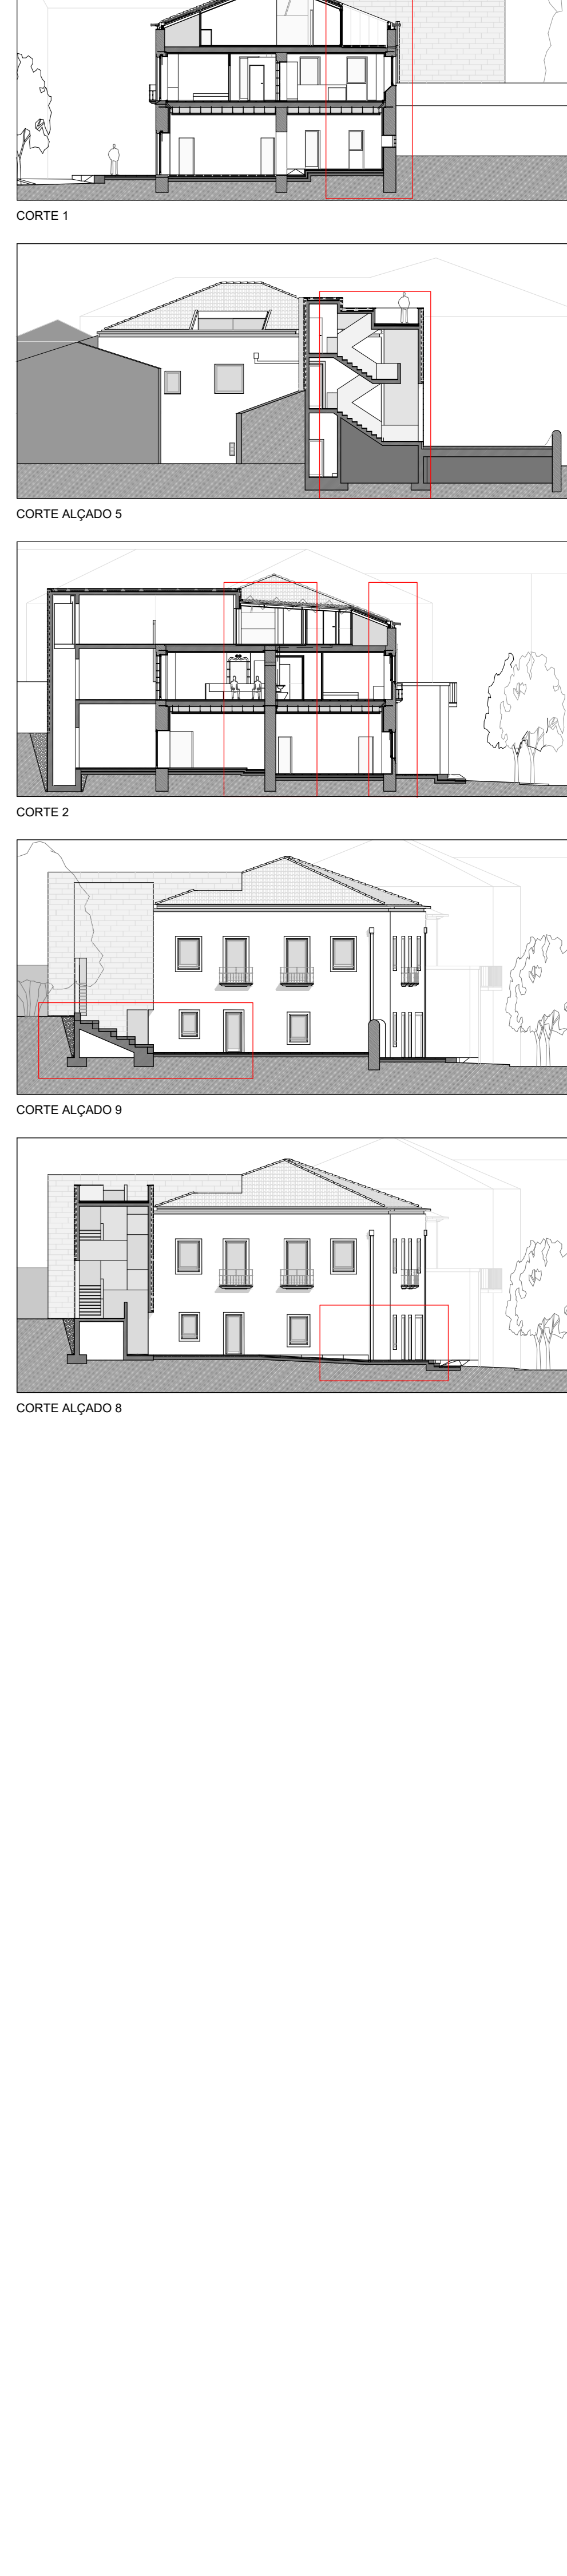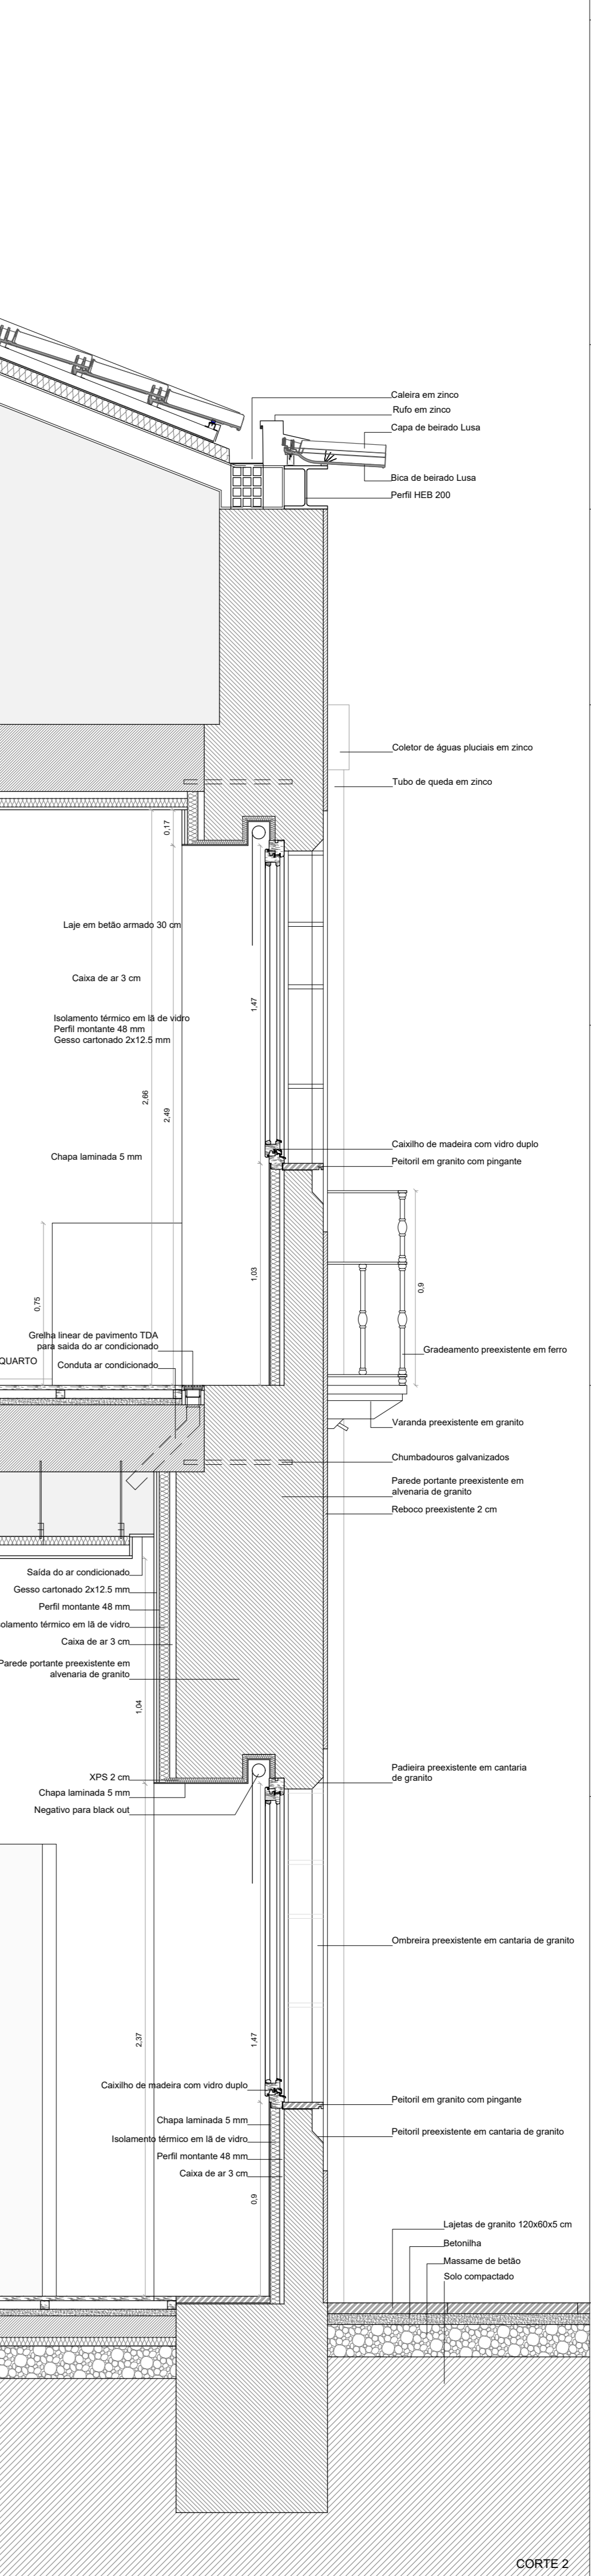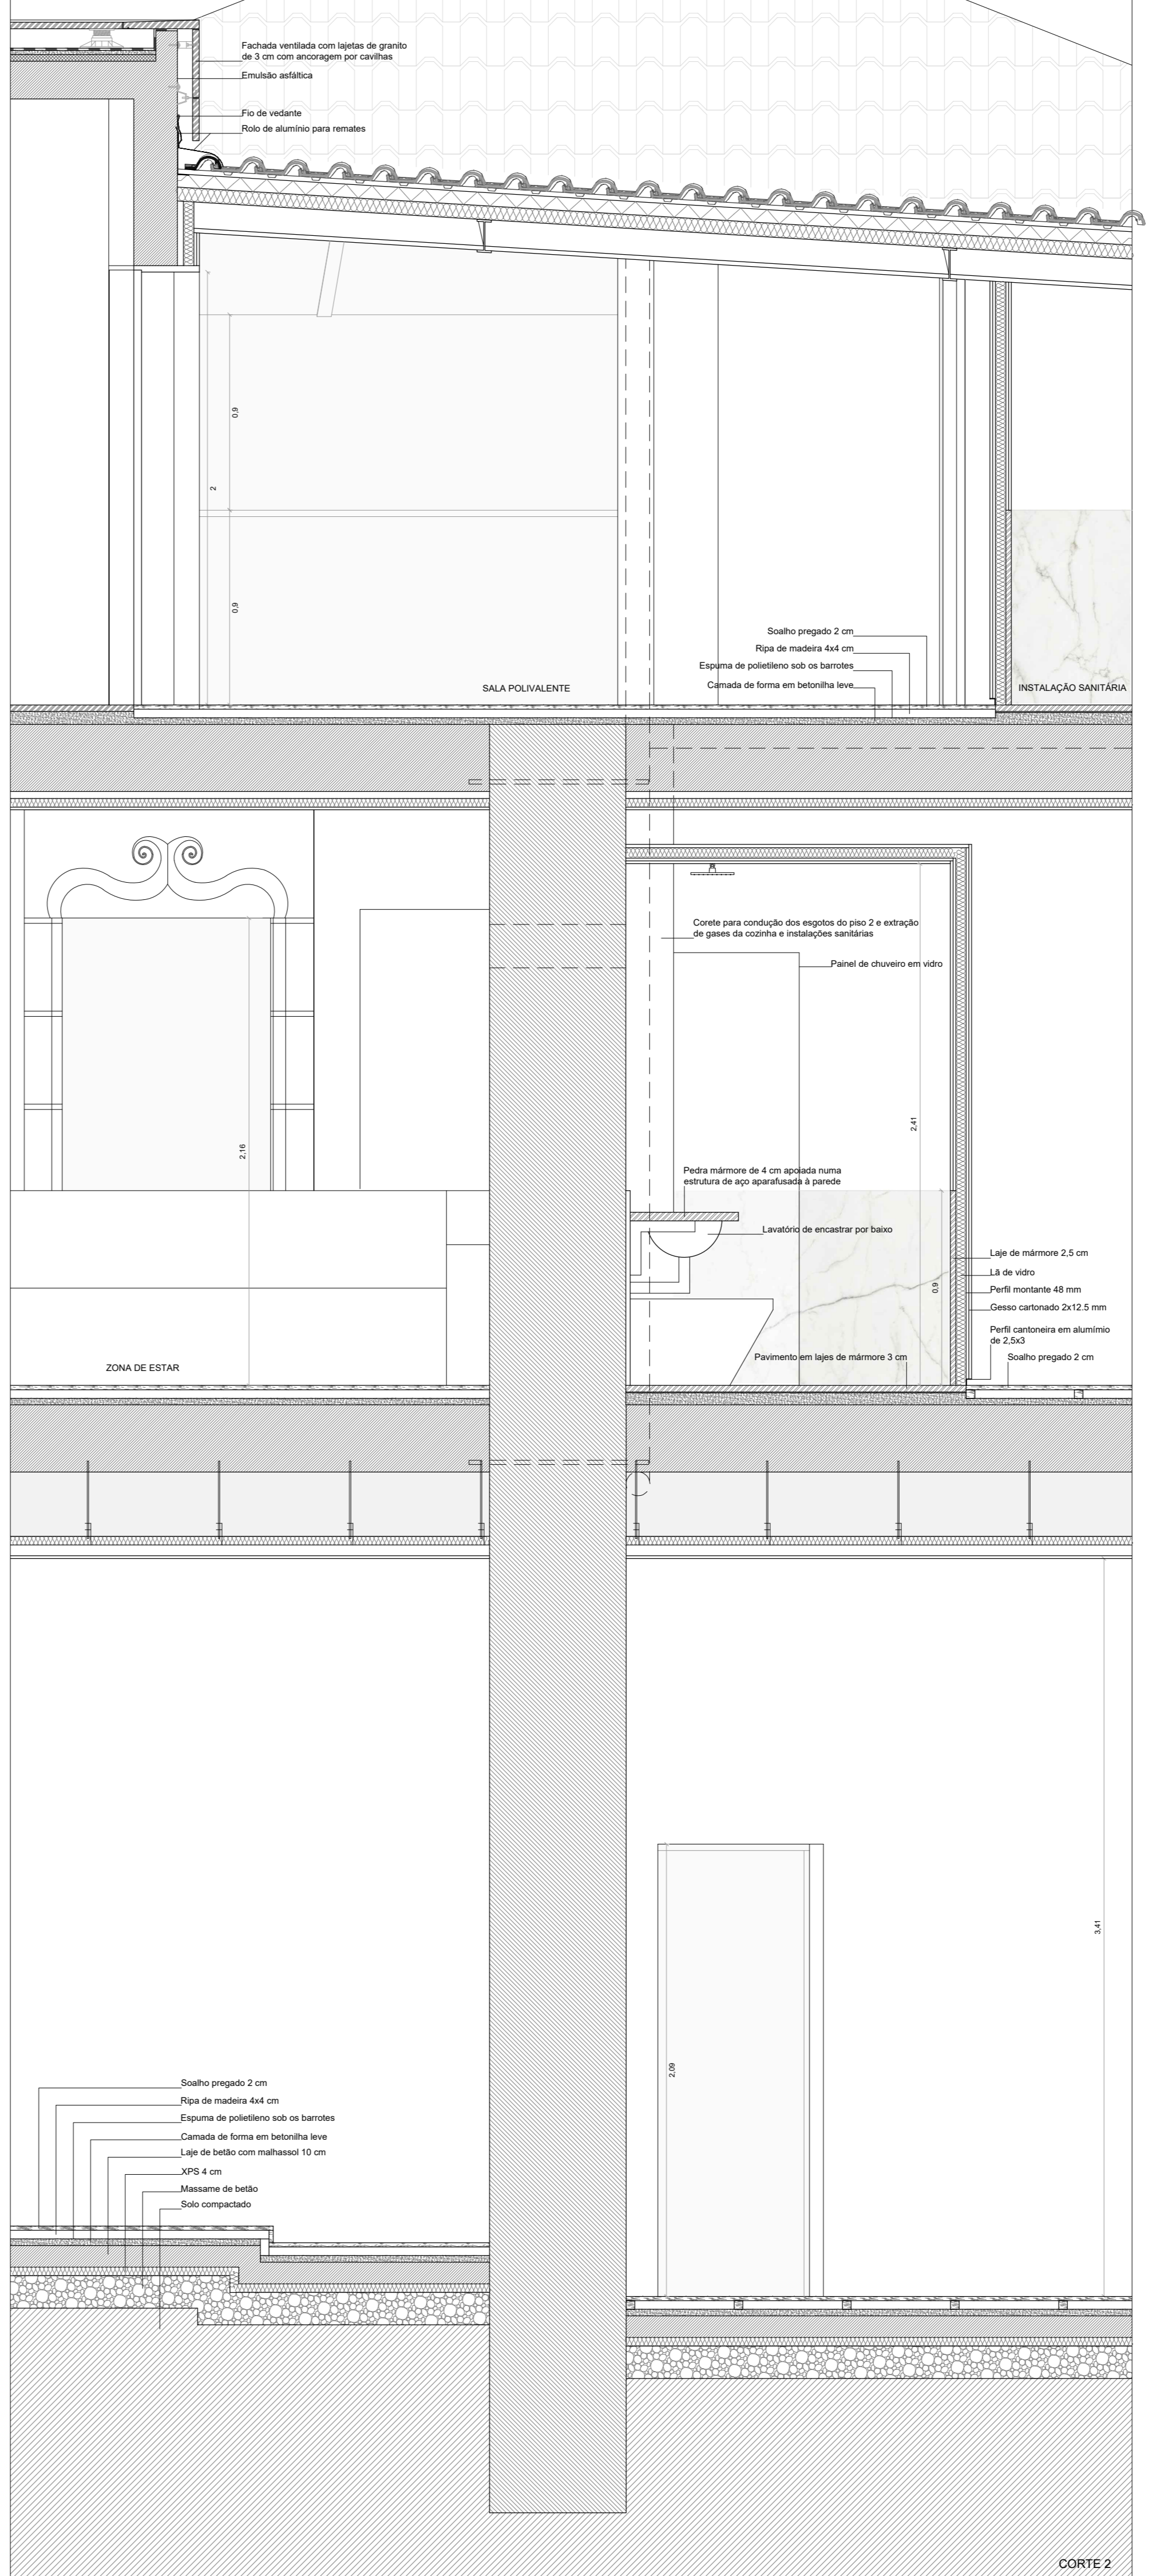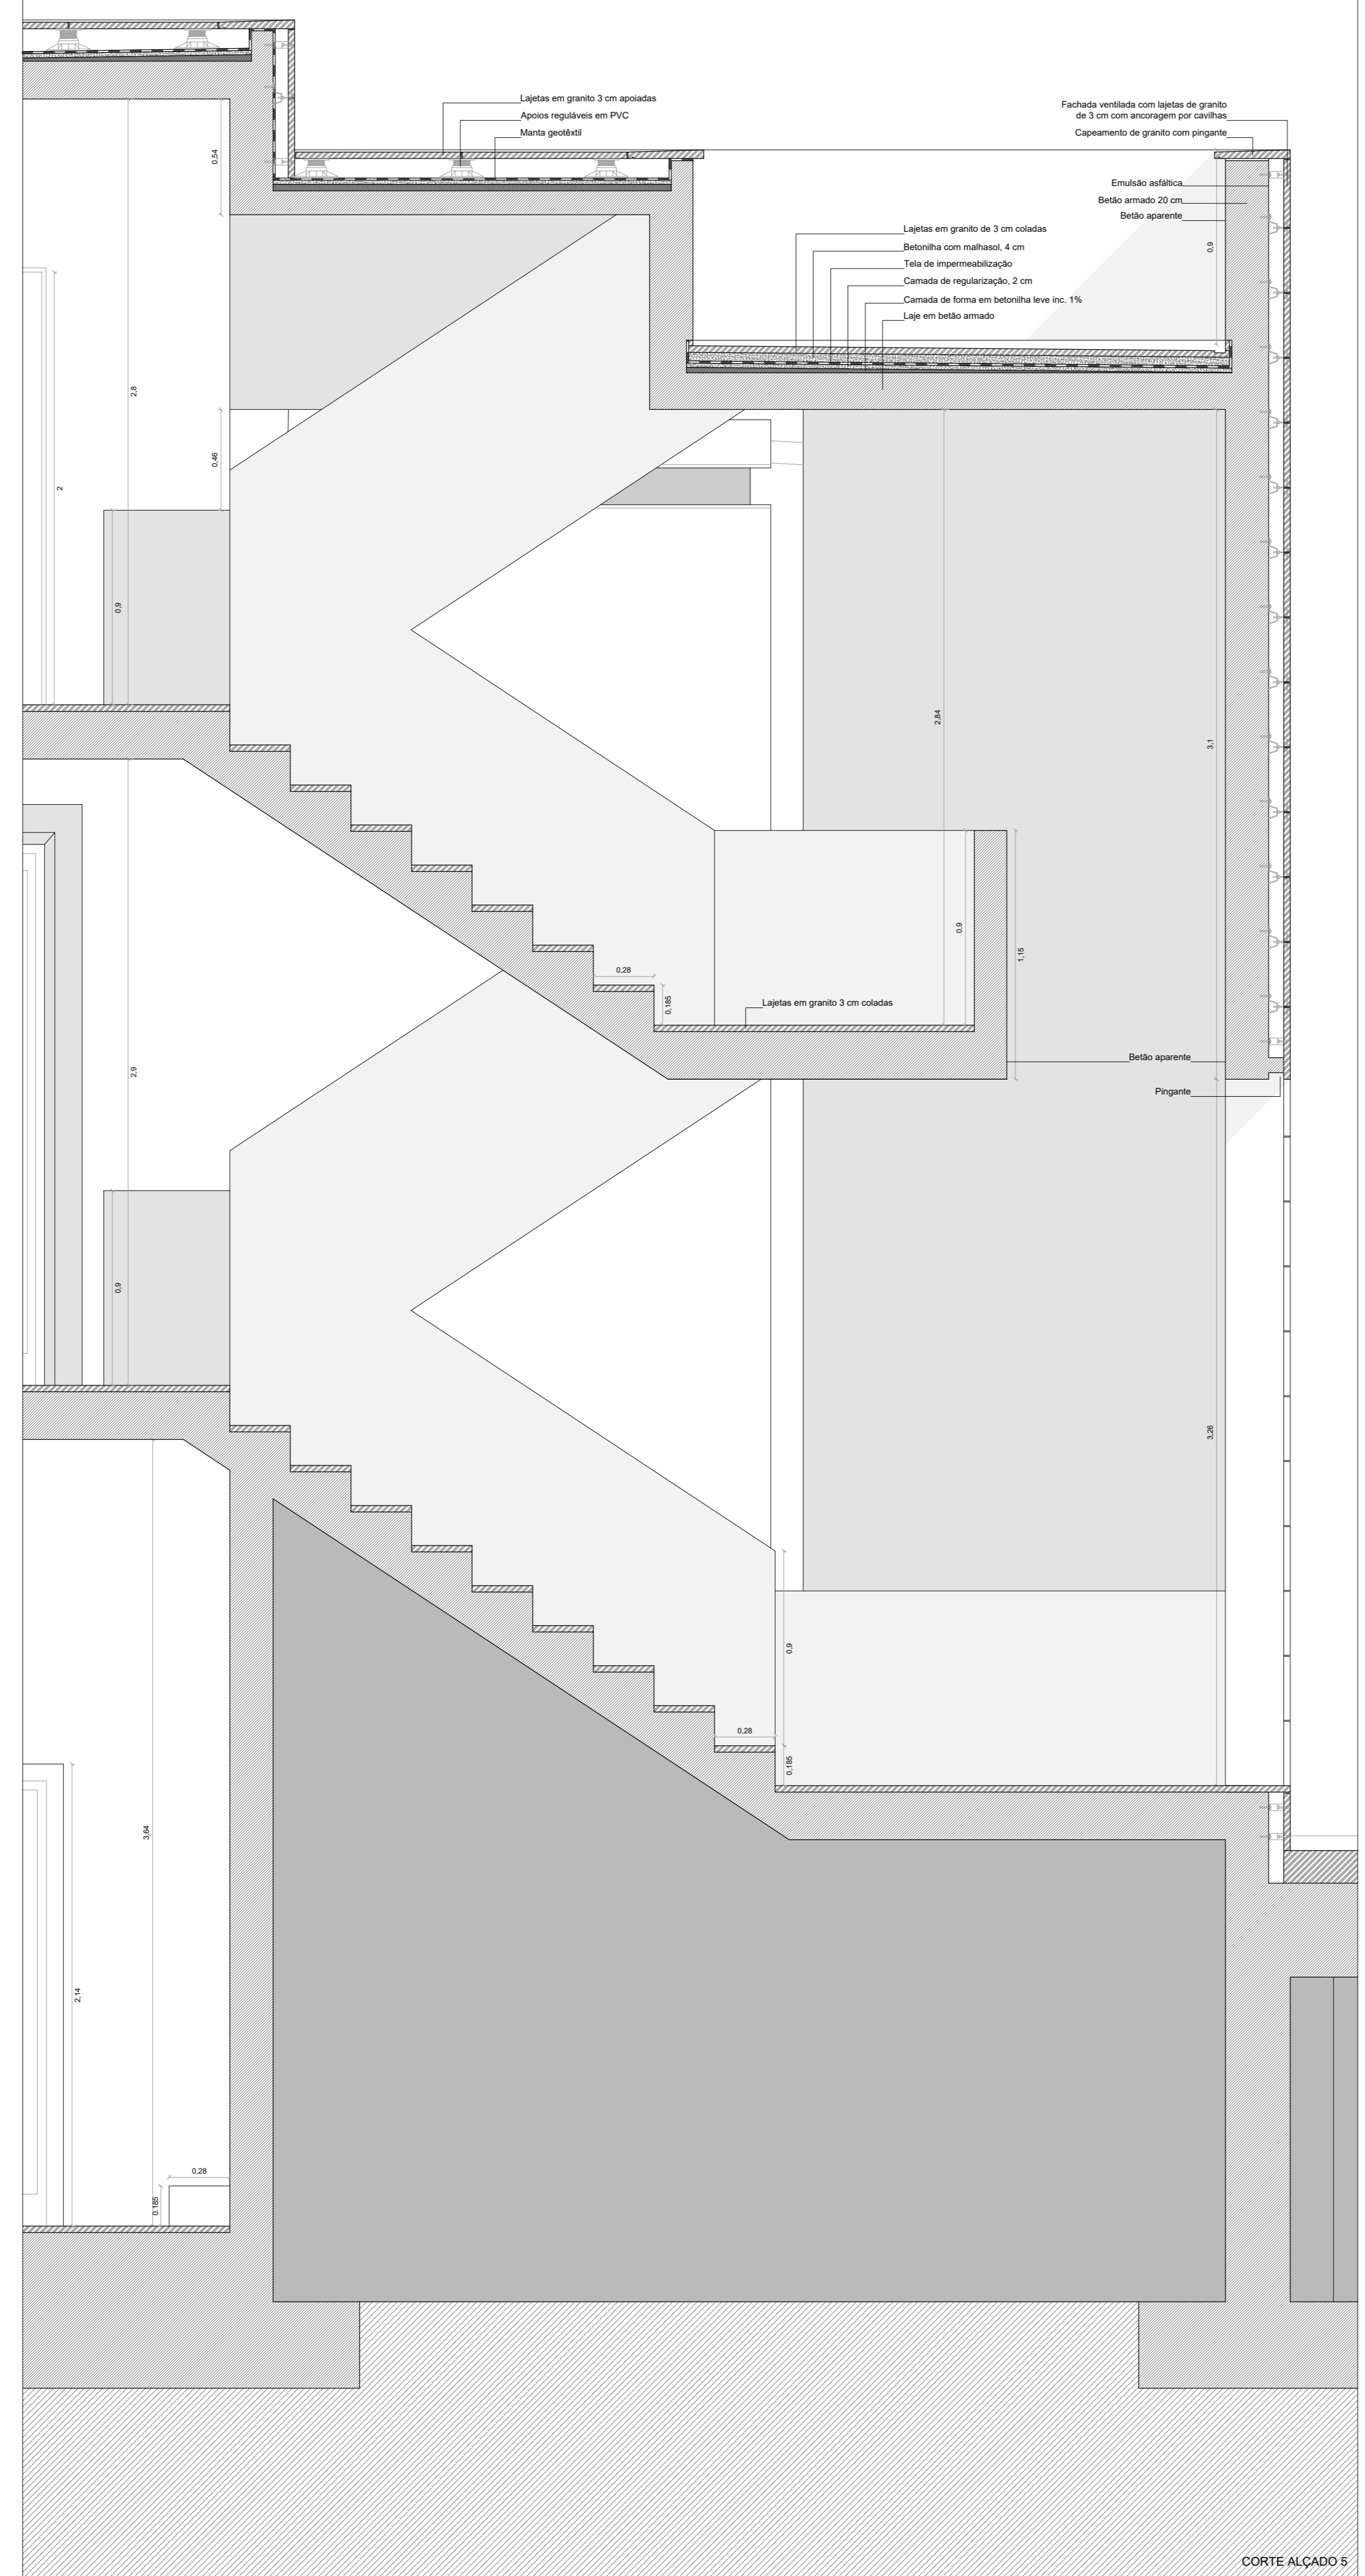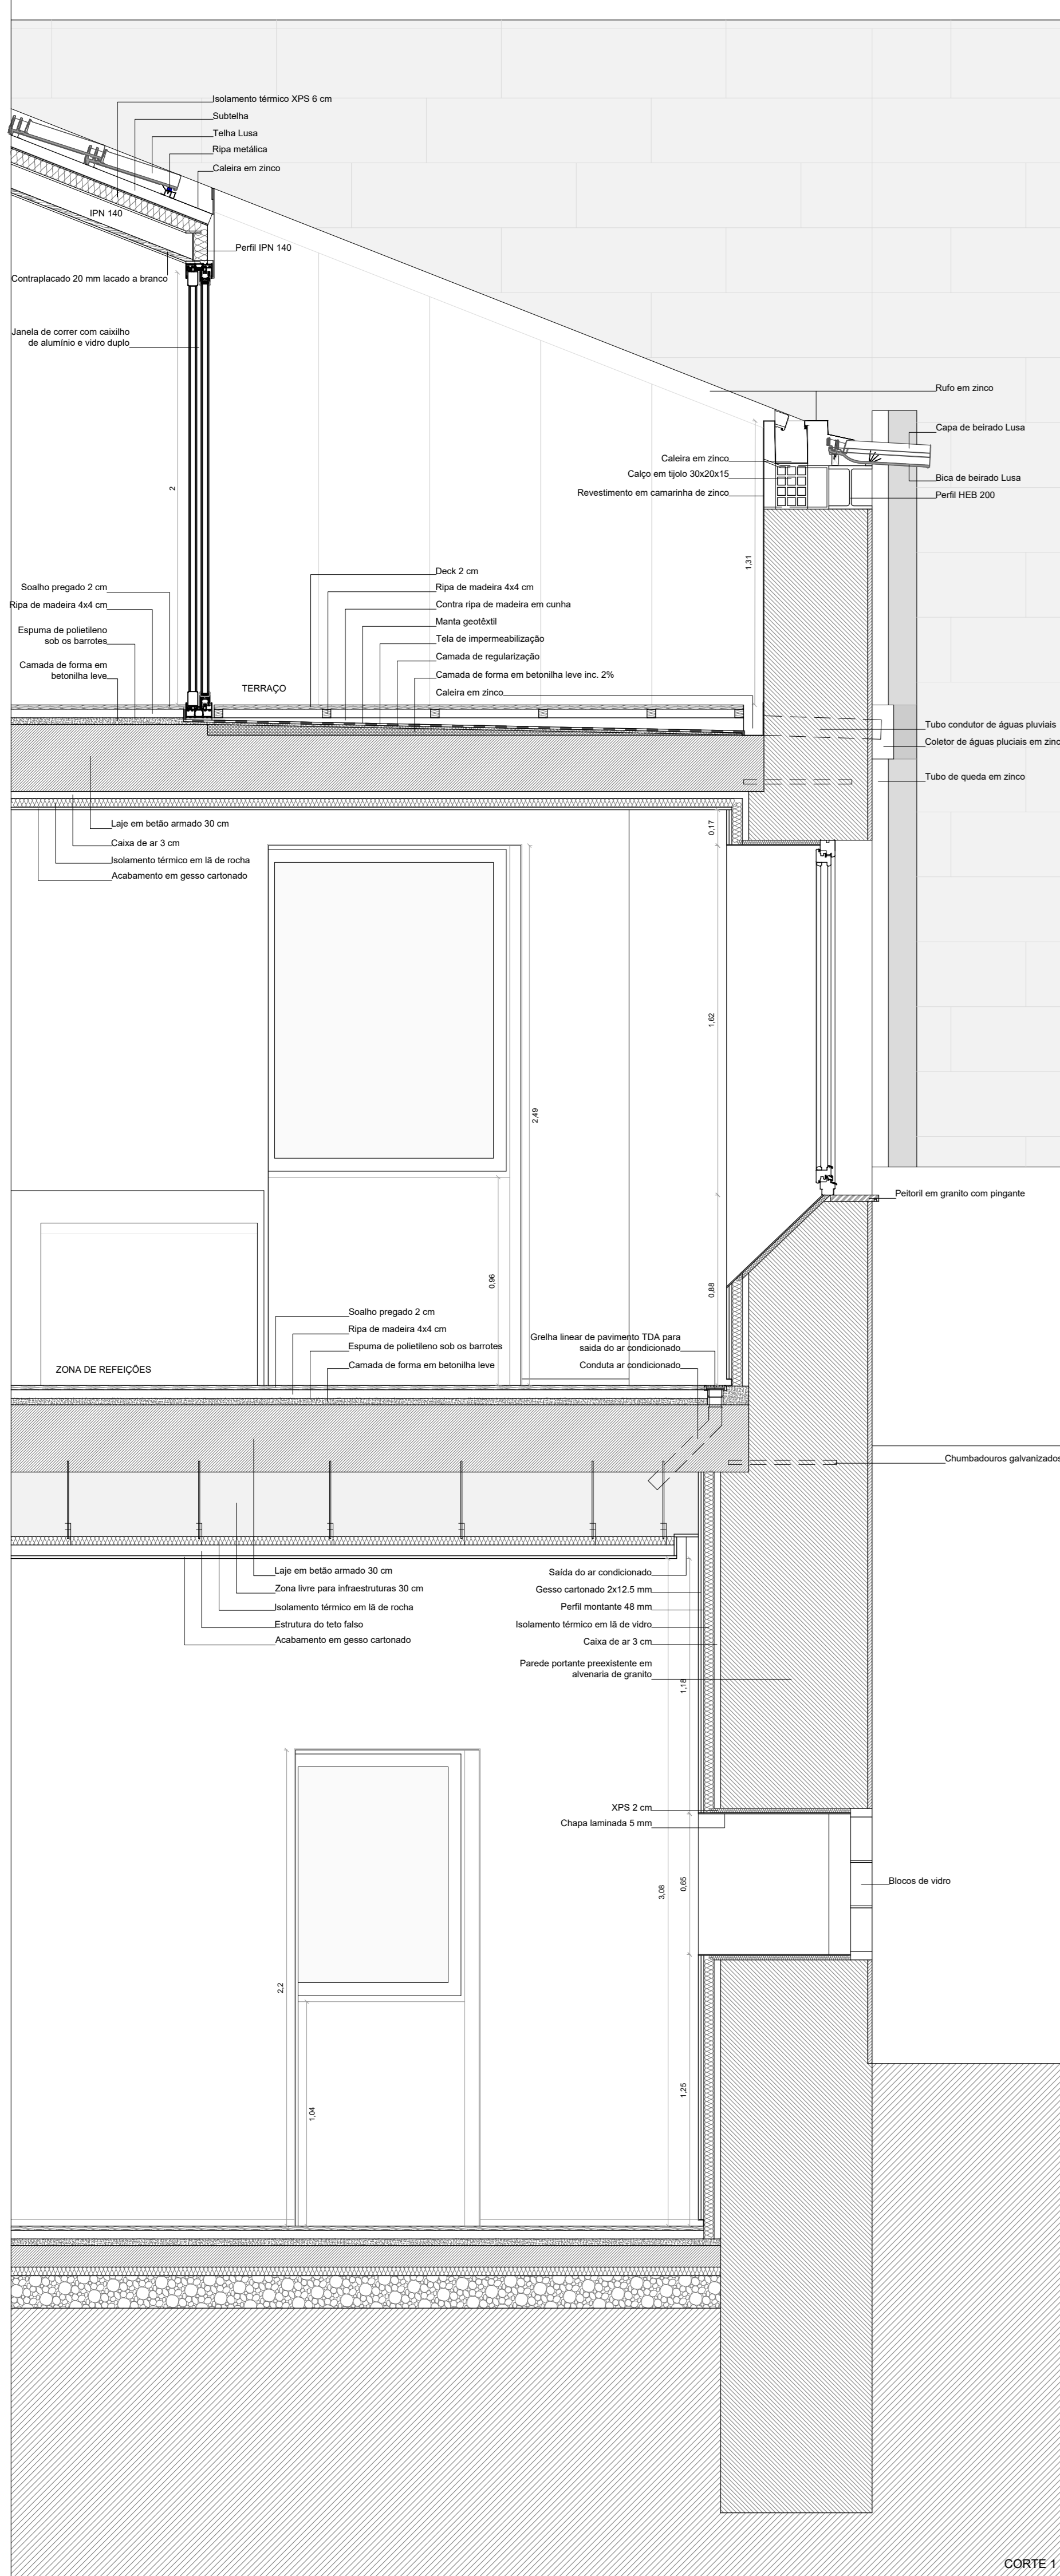

LEGENDA

- PAREDES ESTRUTURAIS EM ALVENARIA DE PEDRA
- BETÃO ARMADO
- GRANITO
- EDIFICAÇÕES / TERRENO EM CORTE
- MASSAME DE BETÃO

NOTAS:

COTA DE SOLEIRA 0.00 = 11.82

LOCAL: AVENIDA DO CONDE DA CARREIRA, VIANA DO CASTELO
 OBJETO: REABILITAÇÃO DA ANTIGA RESIDÊNCIA FEMININA DE ESTUDANTES EM VIANA DO CASTELO
 ESCALA: 1:20
 DATA: JULHO 2021