



MAPA - PISO 1

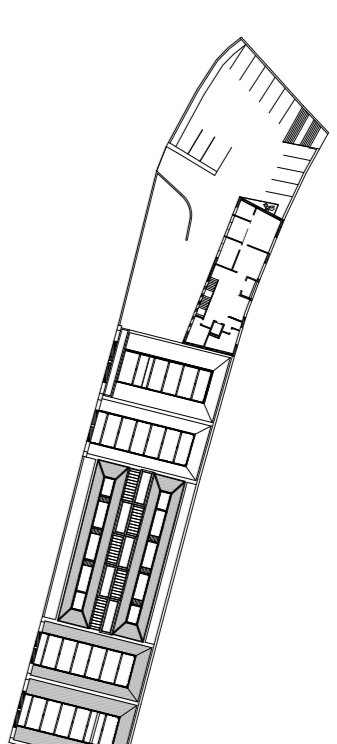


MAPA - COBERTURA

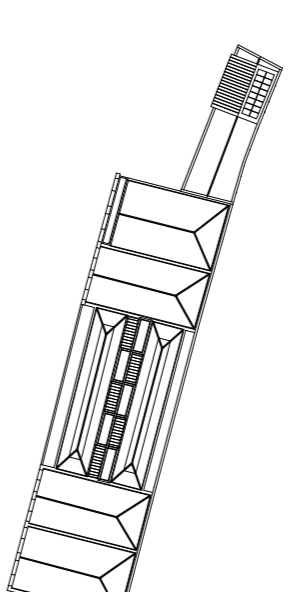

LEGENDA:

- f. - Foyer
- r. - Recepção
- s. - Secretaria
- g. - Gabinete
- c.v. - Cabidesvestiários
- l.s. - Instalação Sanitária

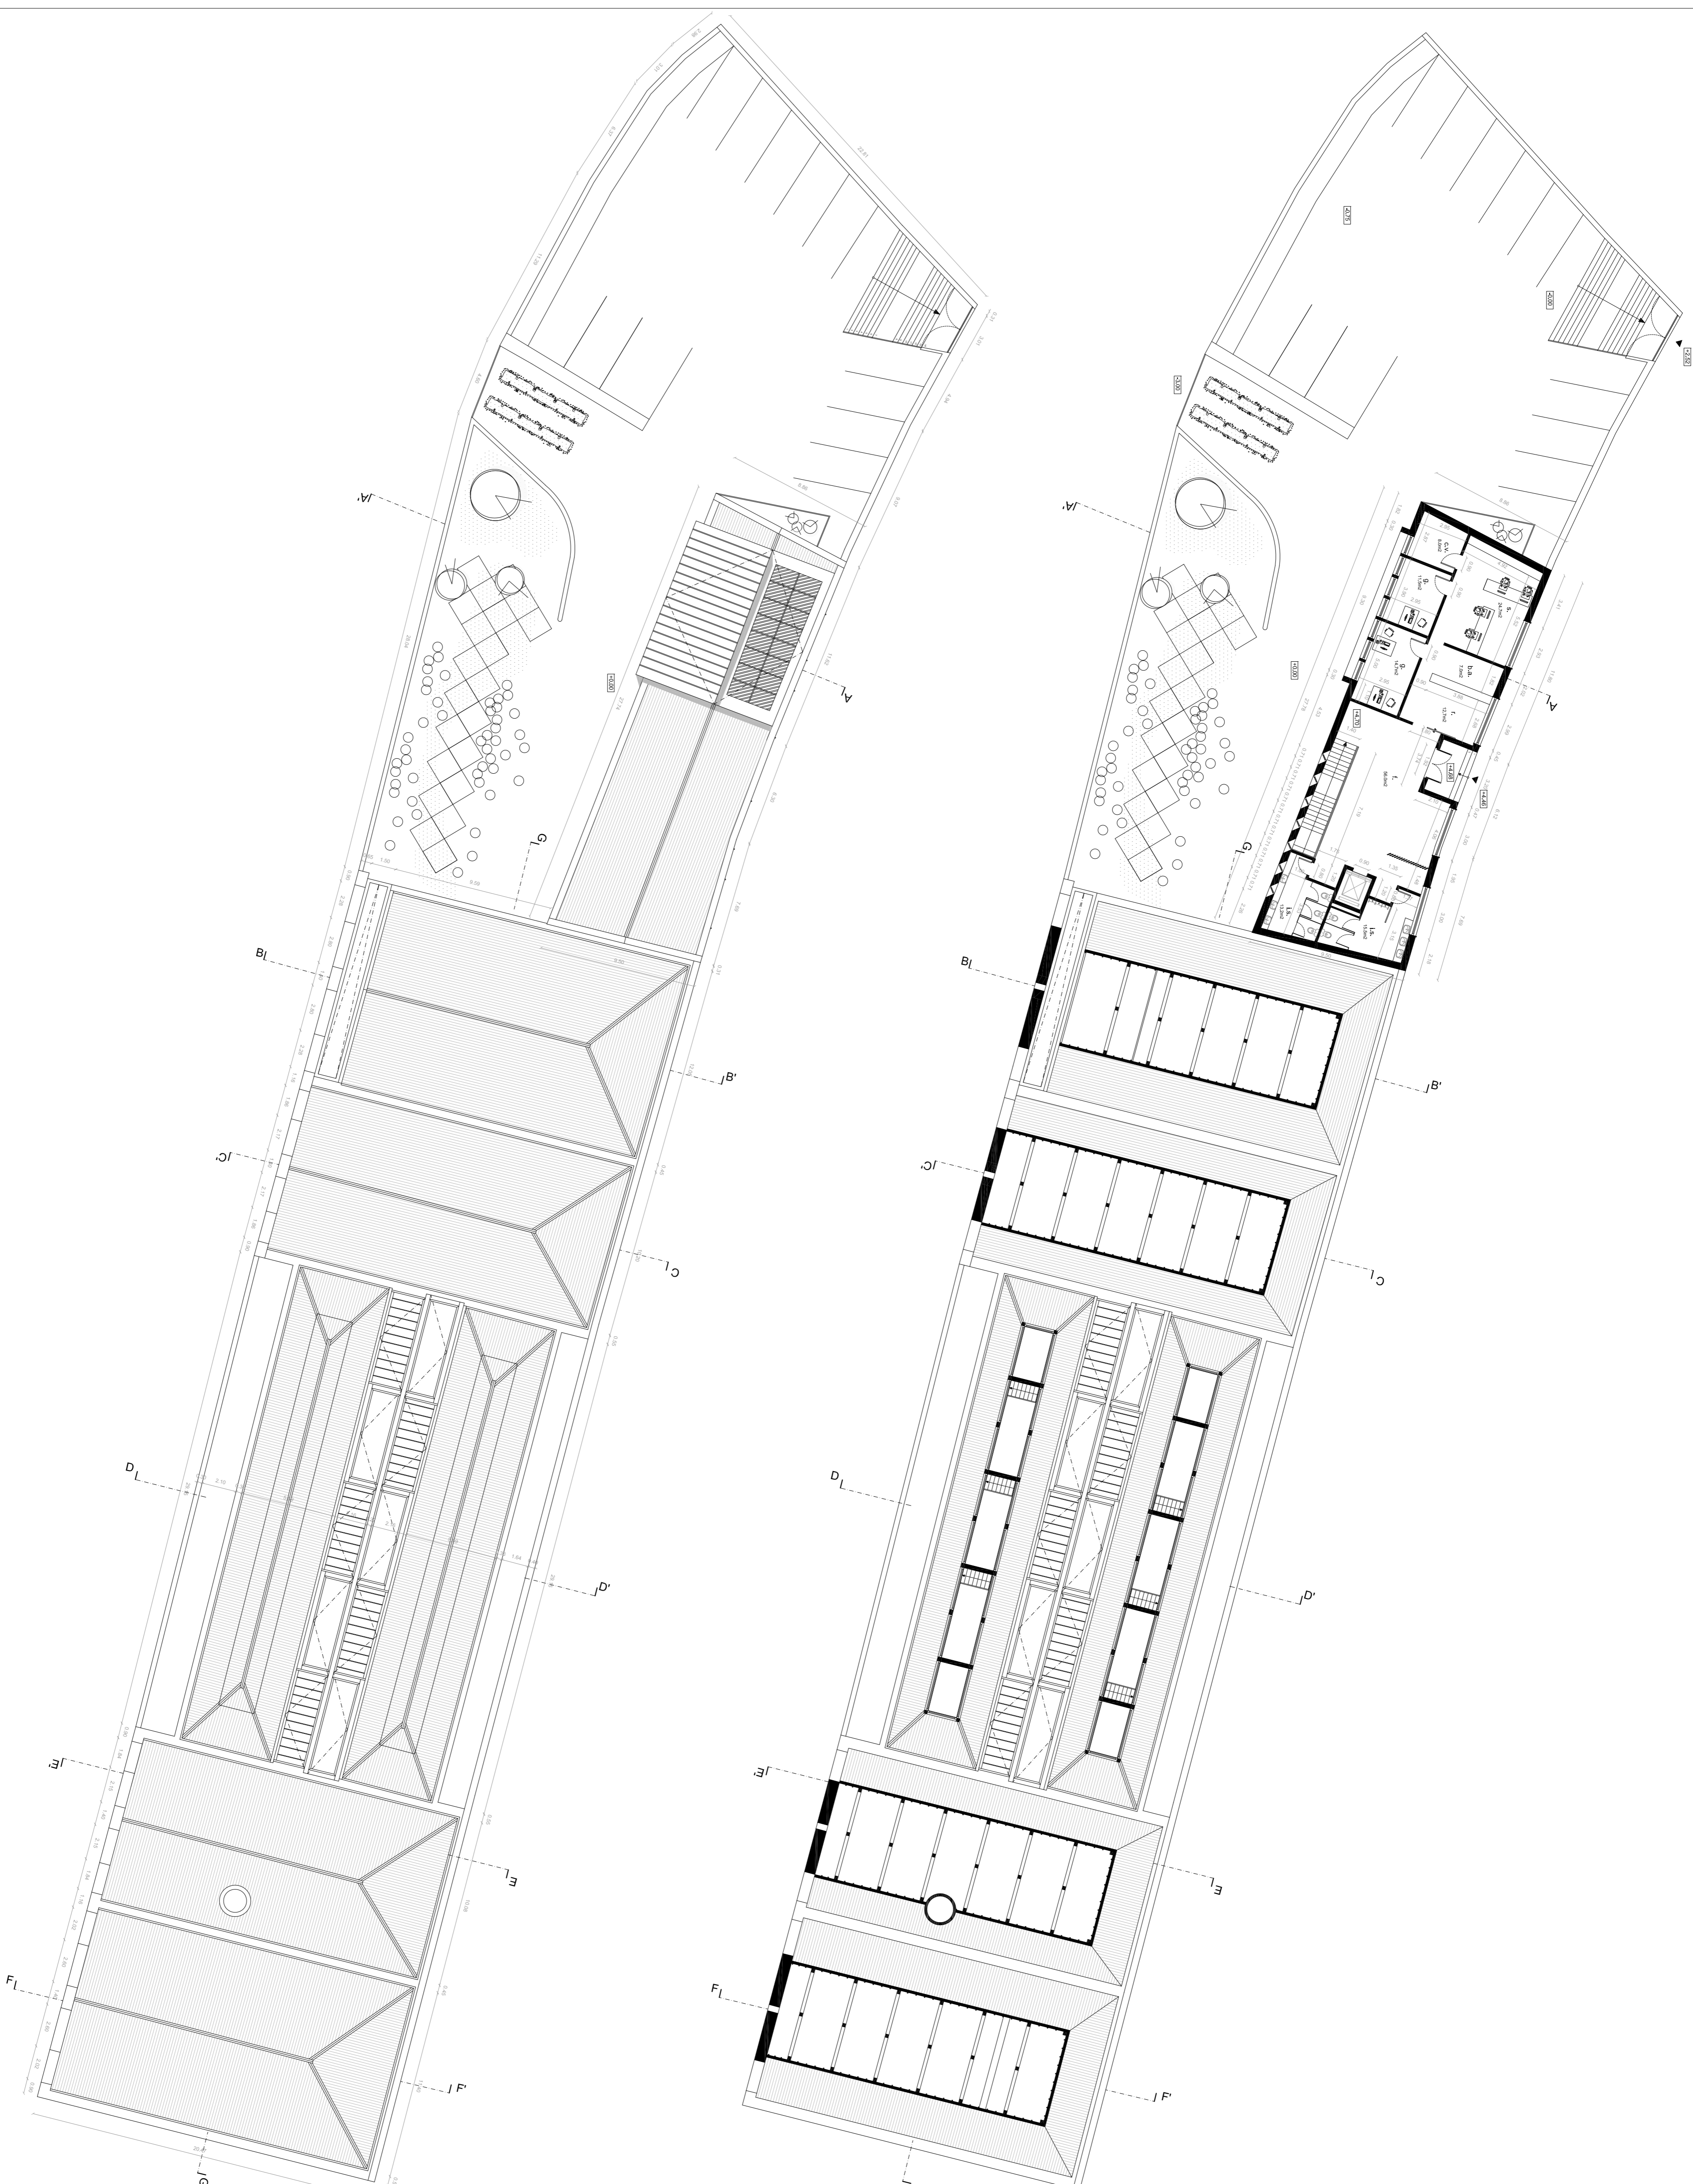

Escala	
Tema	Caso de Estudo - Trilunaria Patrucci
Aluna	Joana Isabel Silva Teixeira de Brito
Orientador	Prof. Doutor João Carlos Gonçalves Lanzaña
Co-Orientador	Prof. Doutor Miguel João Mendes do Amaral Santiago Fernandes

10	Junho 2012	PROPOSTA PLANTAS PISO 1 E COBERTURA
Ano Lectivo	2011/2012	