


Planta do piso Inferior
A Construção=312,00m²

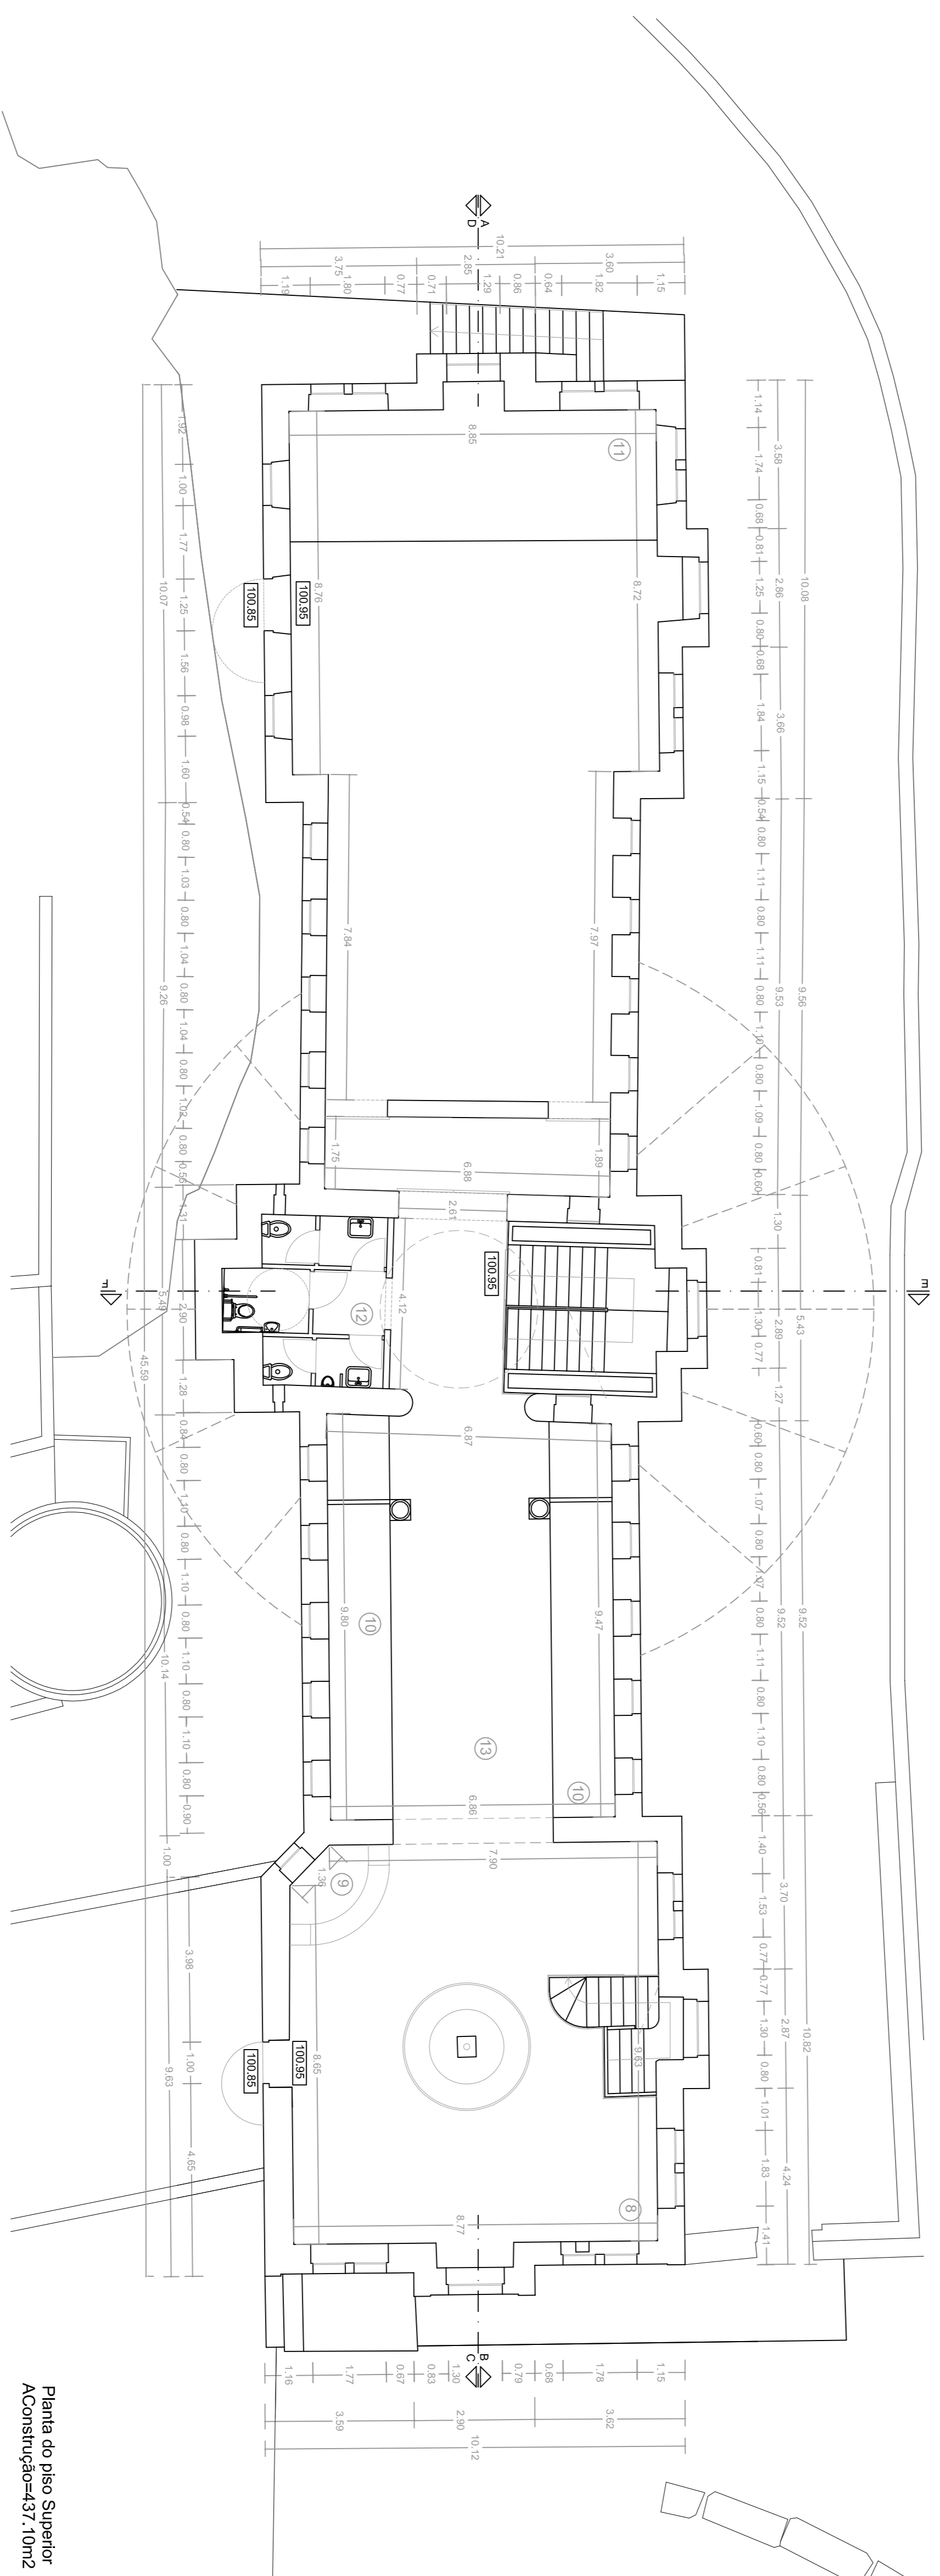

Planta do piso Superior
A Construção=437,10m²

Legenda:

Piso Inferior (realidades)

- ① recepção/maquiagem - A=6,80m²
- ② enfermaria - A=5,70m²
- ③ balneário de emergência - A=9,20m²
- ④ consultório médico - A=9,90m²
- ⑤ exposição temporária de imagens e objetos - A=4,00m²
- ⑥ balneários de chuveiro - A=10,50m²
- ⑦ circulação - A=51,50m²

Piso Superior (realidades)

- ⑧ entrada geral / exposições temporárias - A=68,50m²
- ⑨ espaço de recepção - A=2,70m²
- ⑩ exposição - impressões do Sábago - A=14,50m²
- ⑪ sala polivalente/auditoria/conferência - A=159,20m²
- ⑫ instalações sanitárias - A=11,50m²
- ⑬ circulação - A=60,40m²

DTR:	Outubro - 2015	Universidade da Beira Interior Departamento de Engenharia de Arquitectura	ESCALA:	1/100
DESIGNAÇÃO:	Planta, Cortes (Proposta)	Reabilitação Arquitectónica História Ralana da Nascimento do CAA - Concelho do Sabugal	DESENHO:	8
UBI:		Prof. Doutor Michael Mathias		
ORIENTADOR:		Miguel Mario Martins Neto		
AUTOR:				