




Corte E-E' 1/50

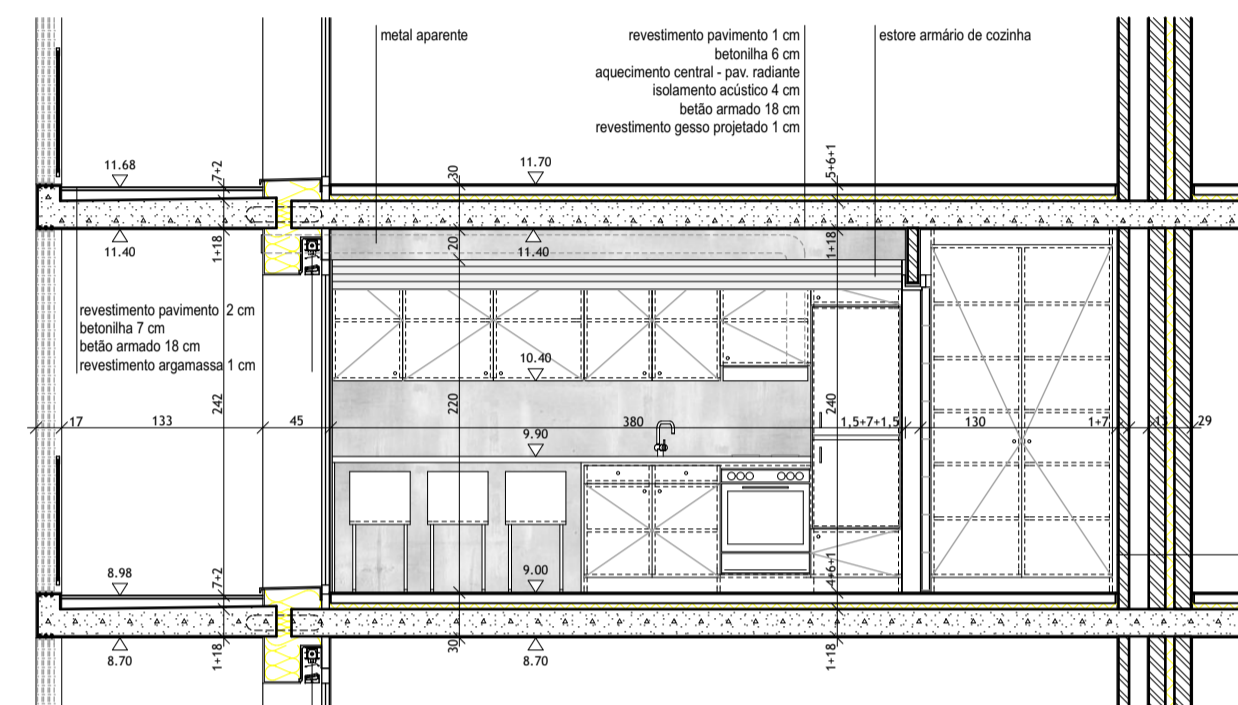


Corte F-F' 1/50

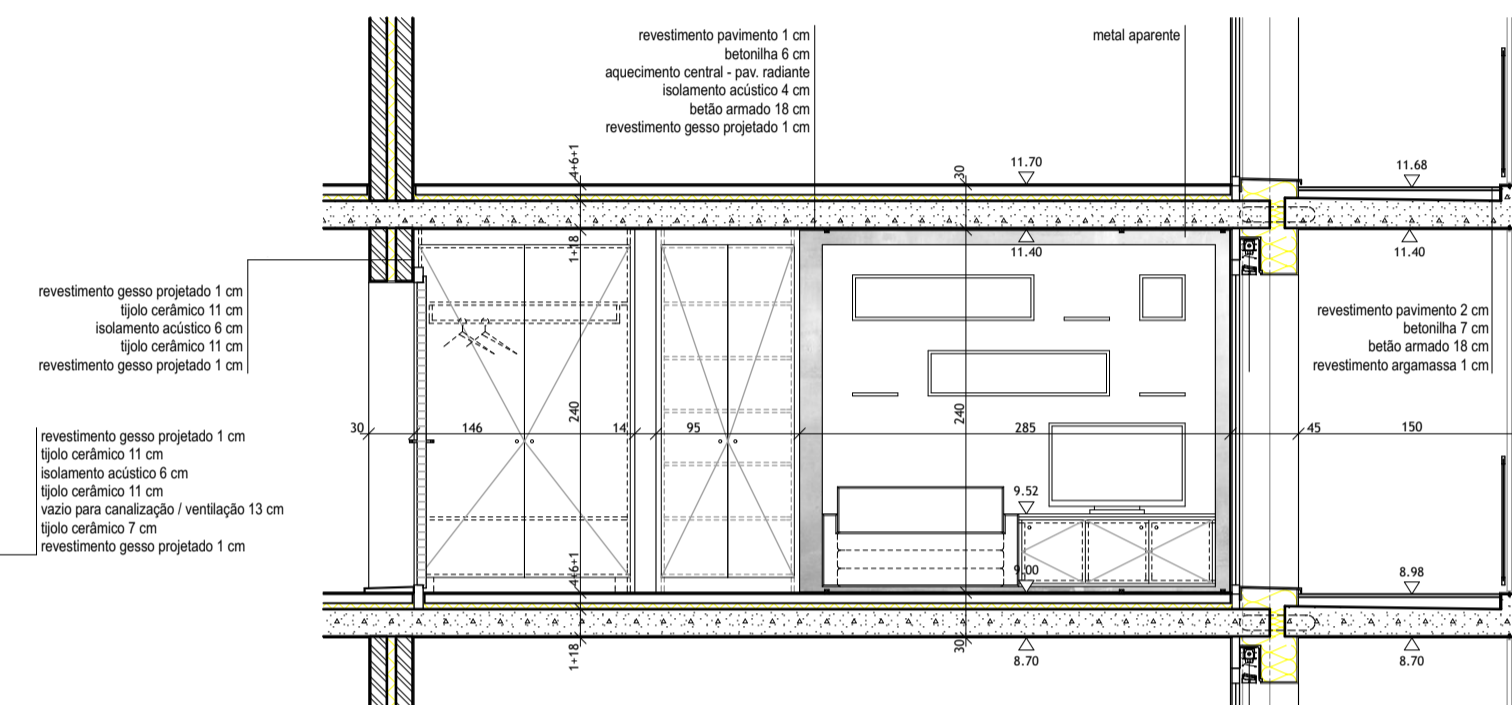


Corte G-G' 1/50

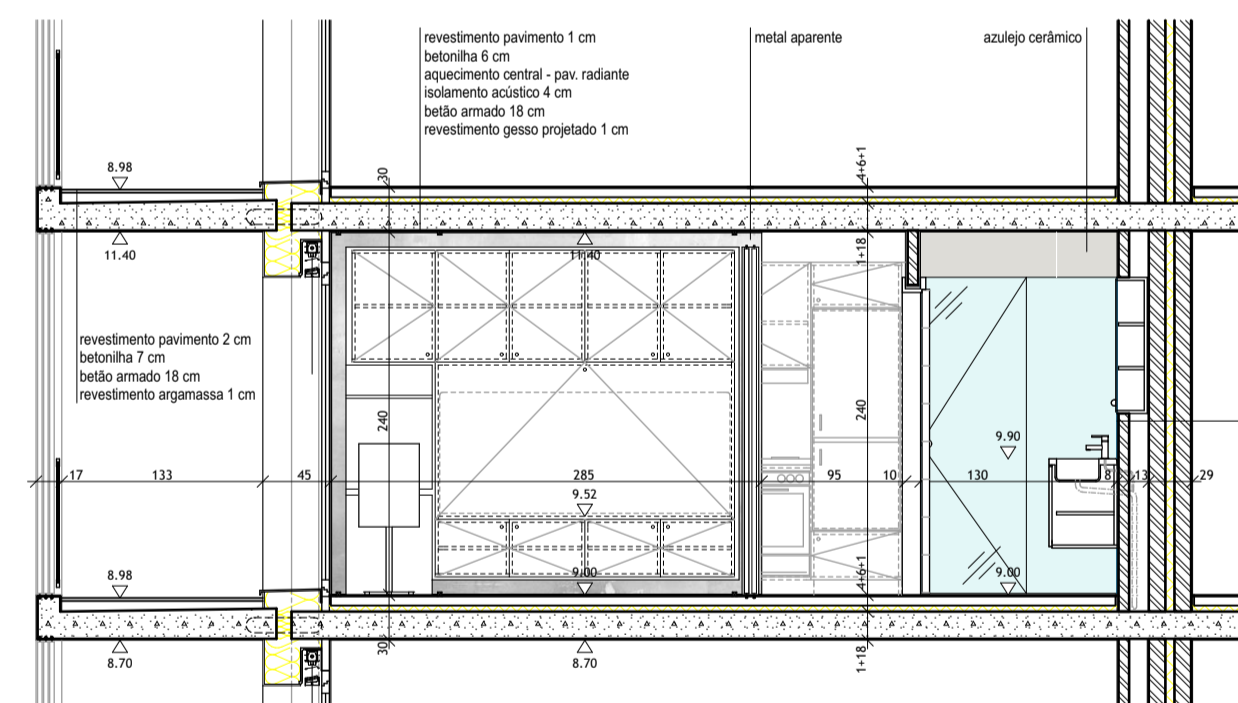

Corte H-H' 1/50

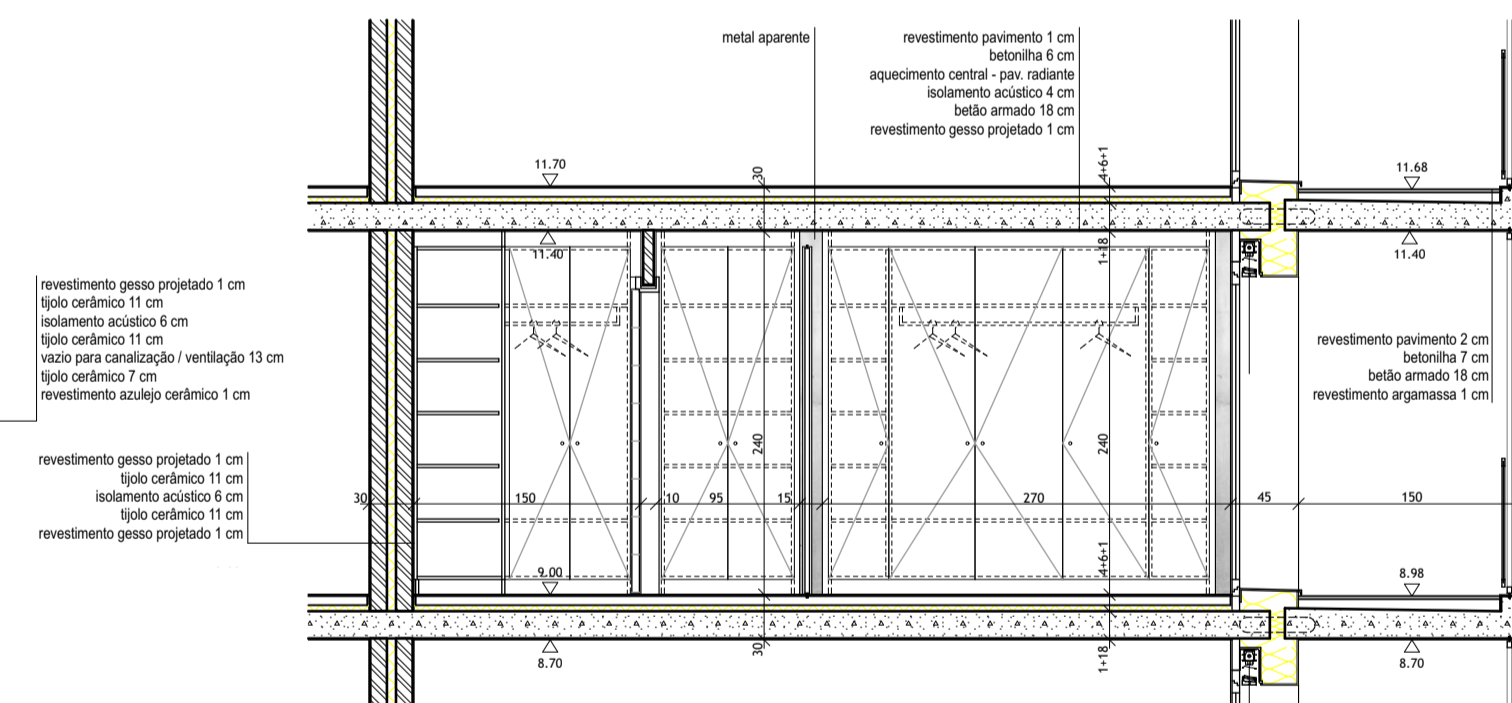

Corte I-I' 1/50

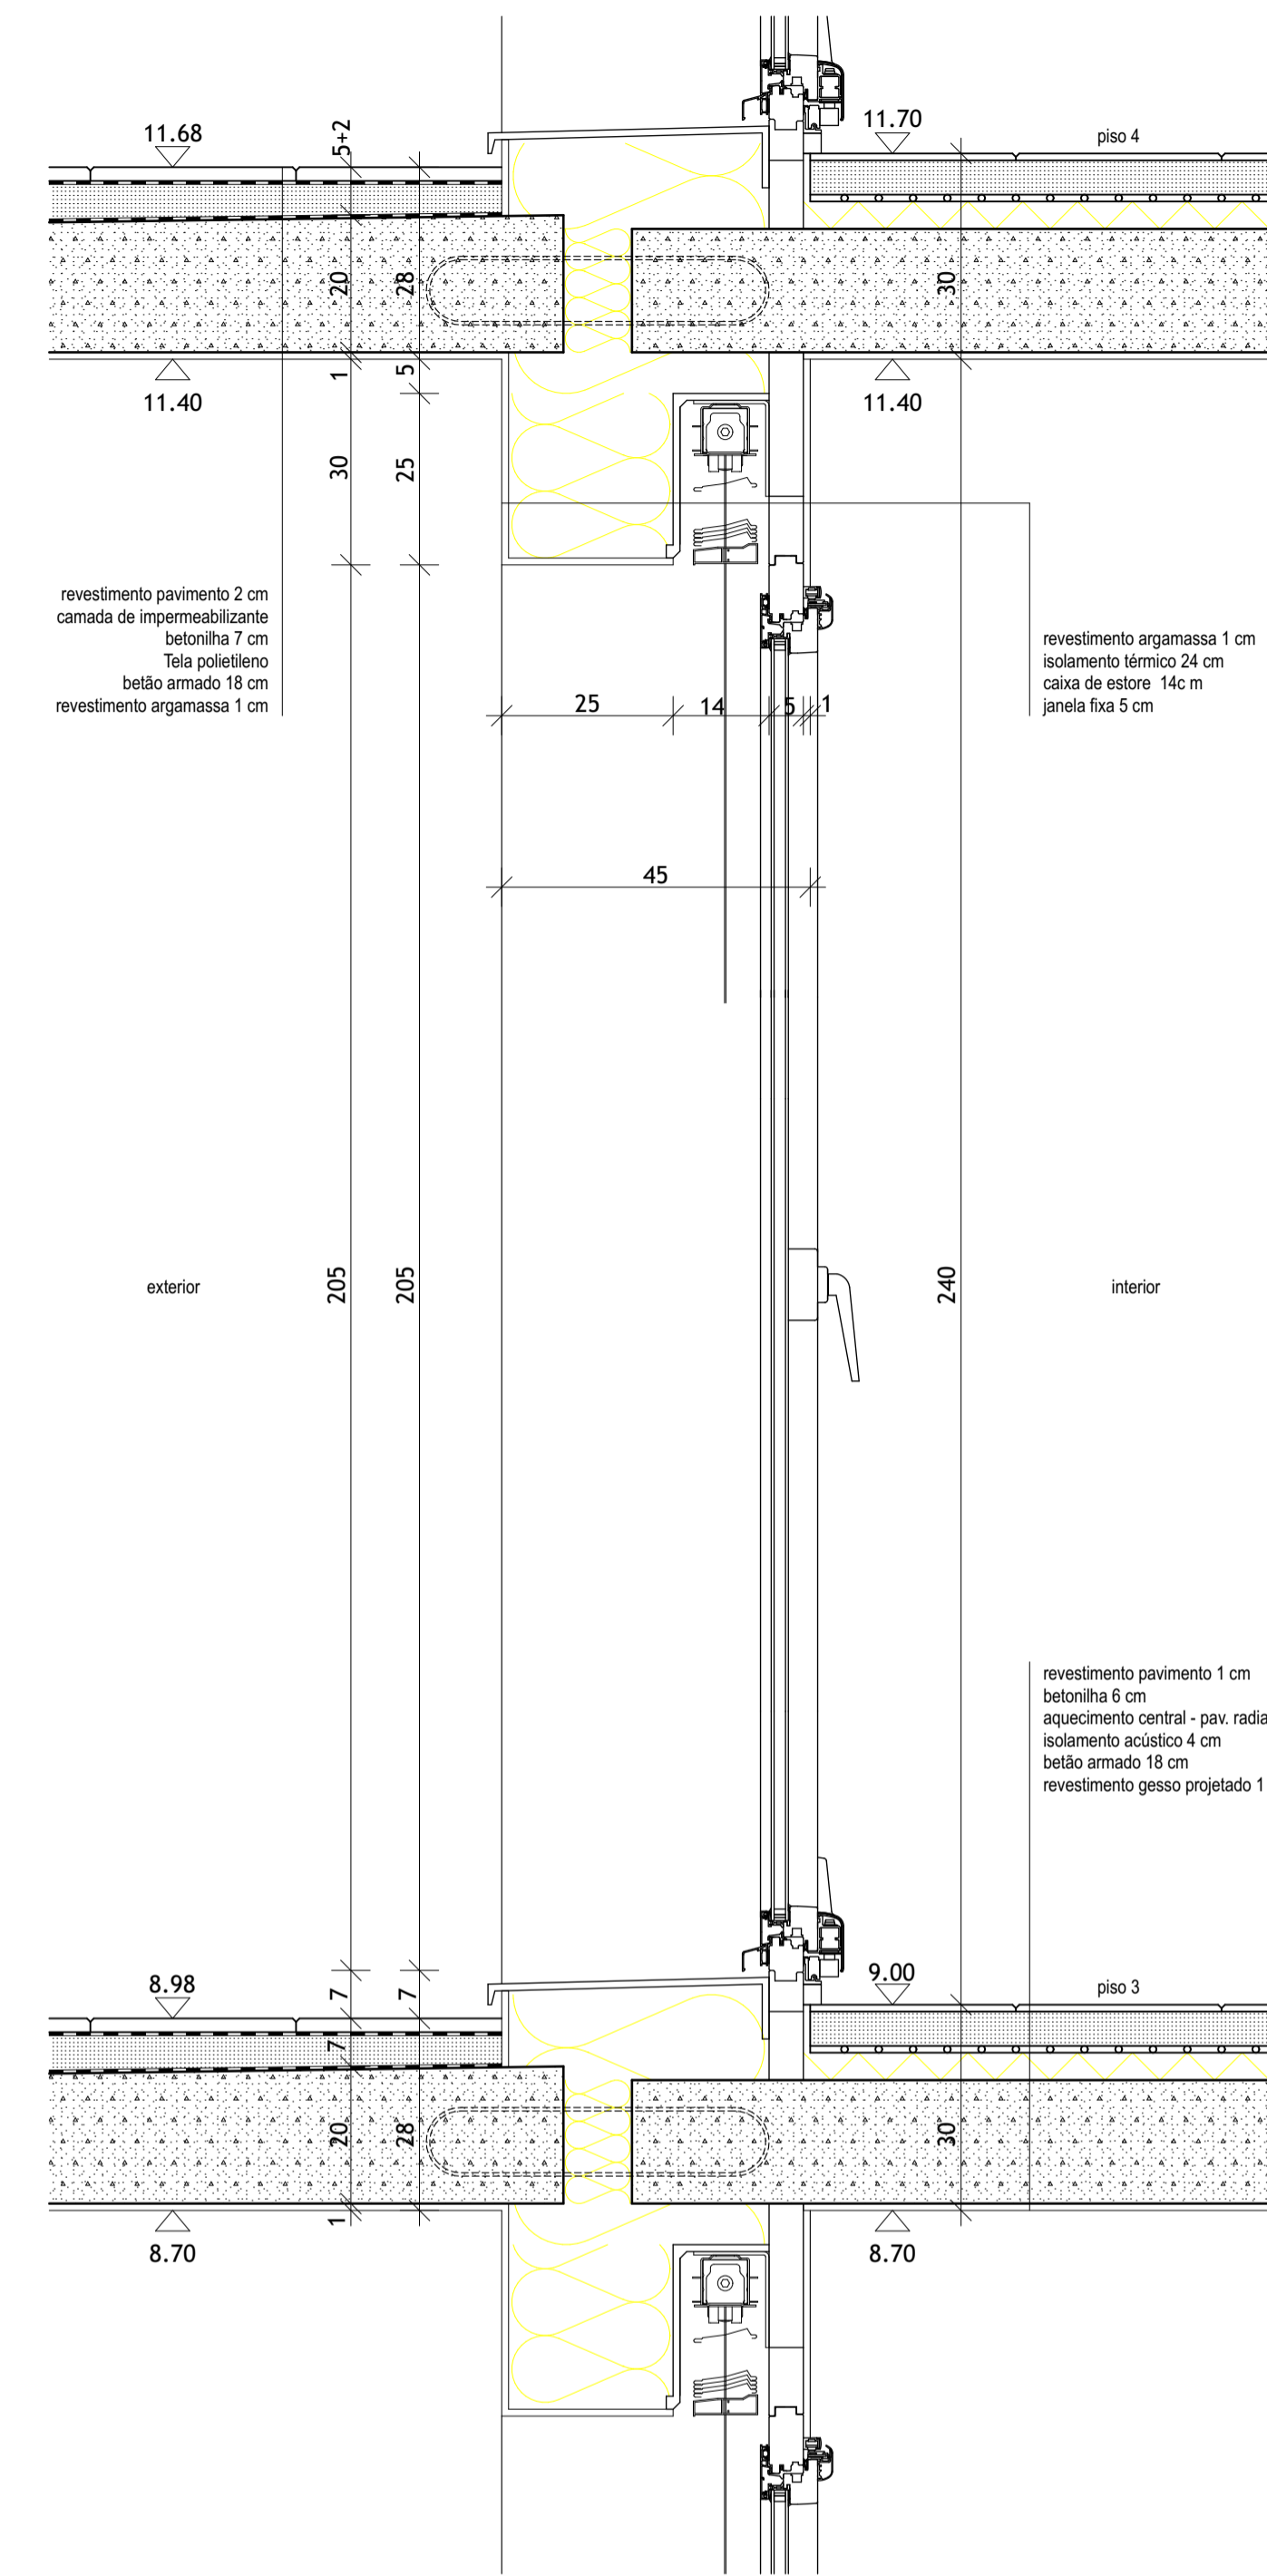

Corte detalhado do vão exterior 1/10




Perspetiva interior da cozinha, da entrada e do acesso à dispensa / lavandaria



Perspetiva interior da sala de estar, da entrada e dos acessos às instalações sanitárias



Perspetiva interior do quarto individual

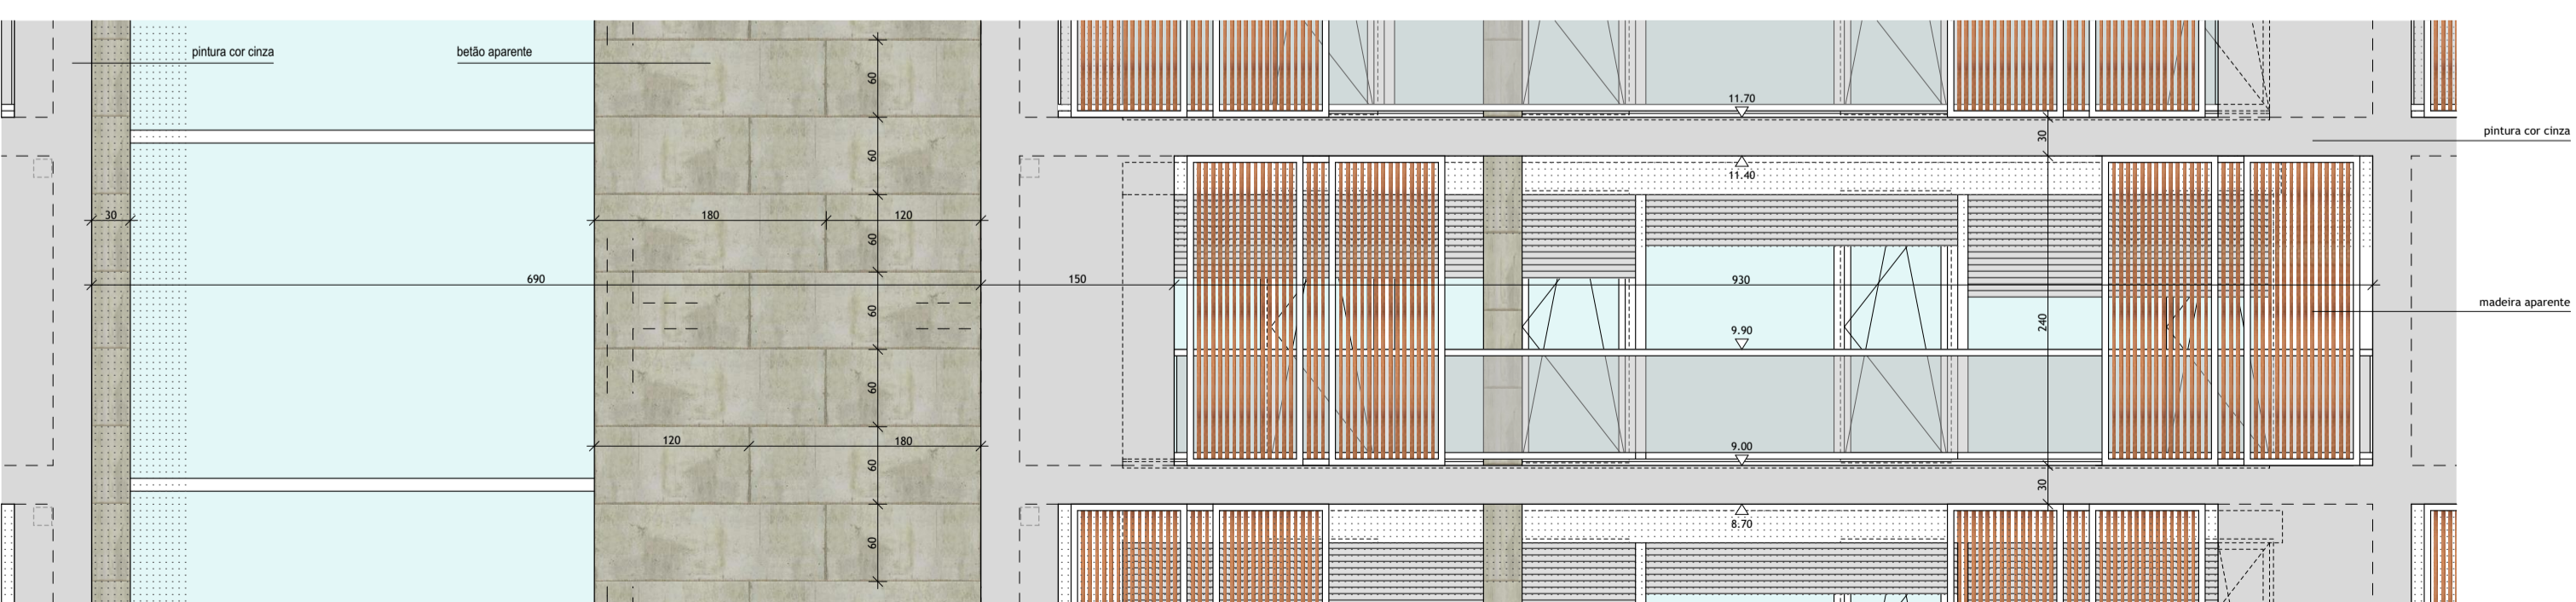

Alçado sudoeste 1/50

Hautour sous linteau (hl)	Hauteur linteau (hs)	
	Lamisol®	
400-1750	90	70
1751-2000	225	235
2001-2250	235	250
2251-2500	260	265
2501-2750	275	285
2751-3000	290	300
3001-3250	305	315
3251-3500	320	330
3501-3750	330	350
3751-4000	350	365
4001-4300	360	385

Sistema de estores aplicado "Griesser" - tipo "lamisol 90 cm com três posições"



Perspetiva interior do quarto de casal