




Planta Piso - 3

Curatiqu	Descrição	Área (m²)
1.	Área de circulação	187.95
2.	Escadaria	19.64
3.	Baluarde	21.64
4.	Acesso ao ascensor	26.76
5.	Dispensa do Museu	23.18

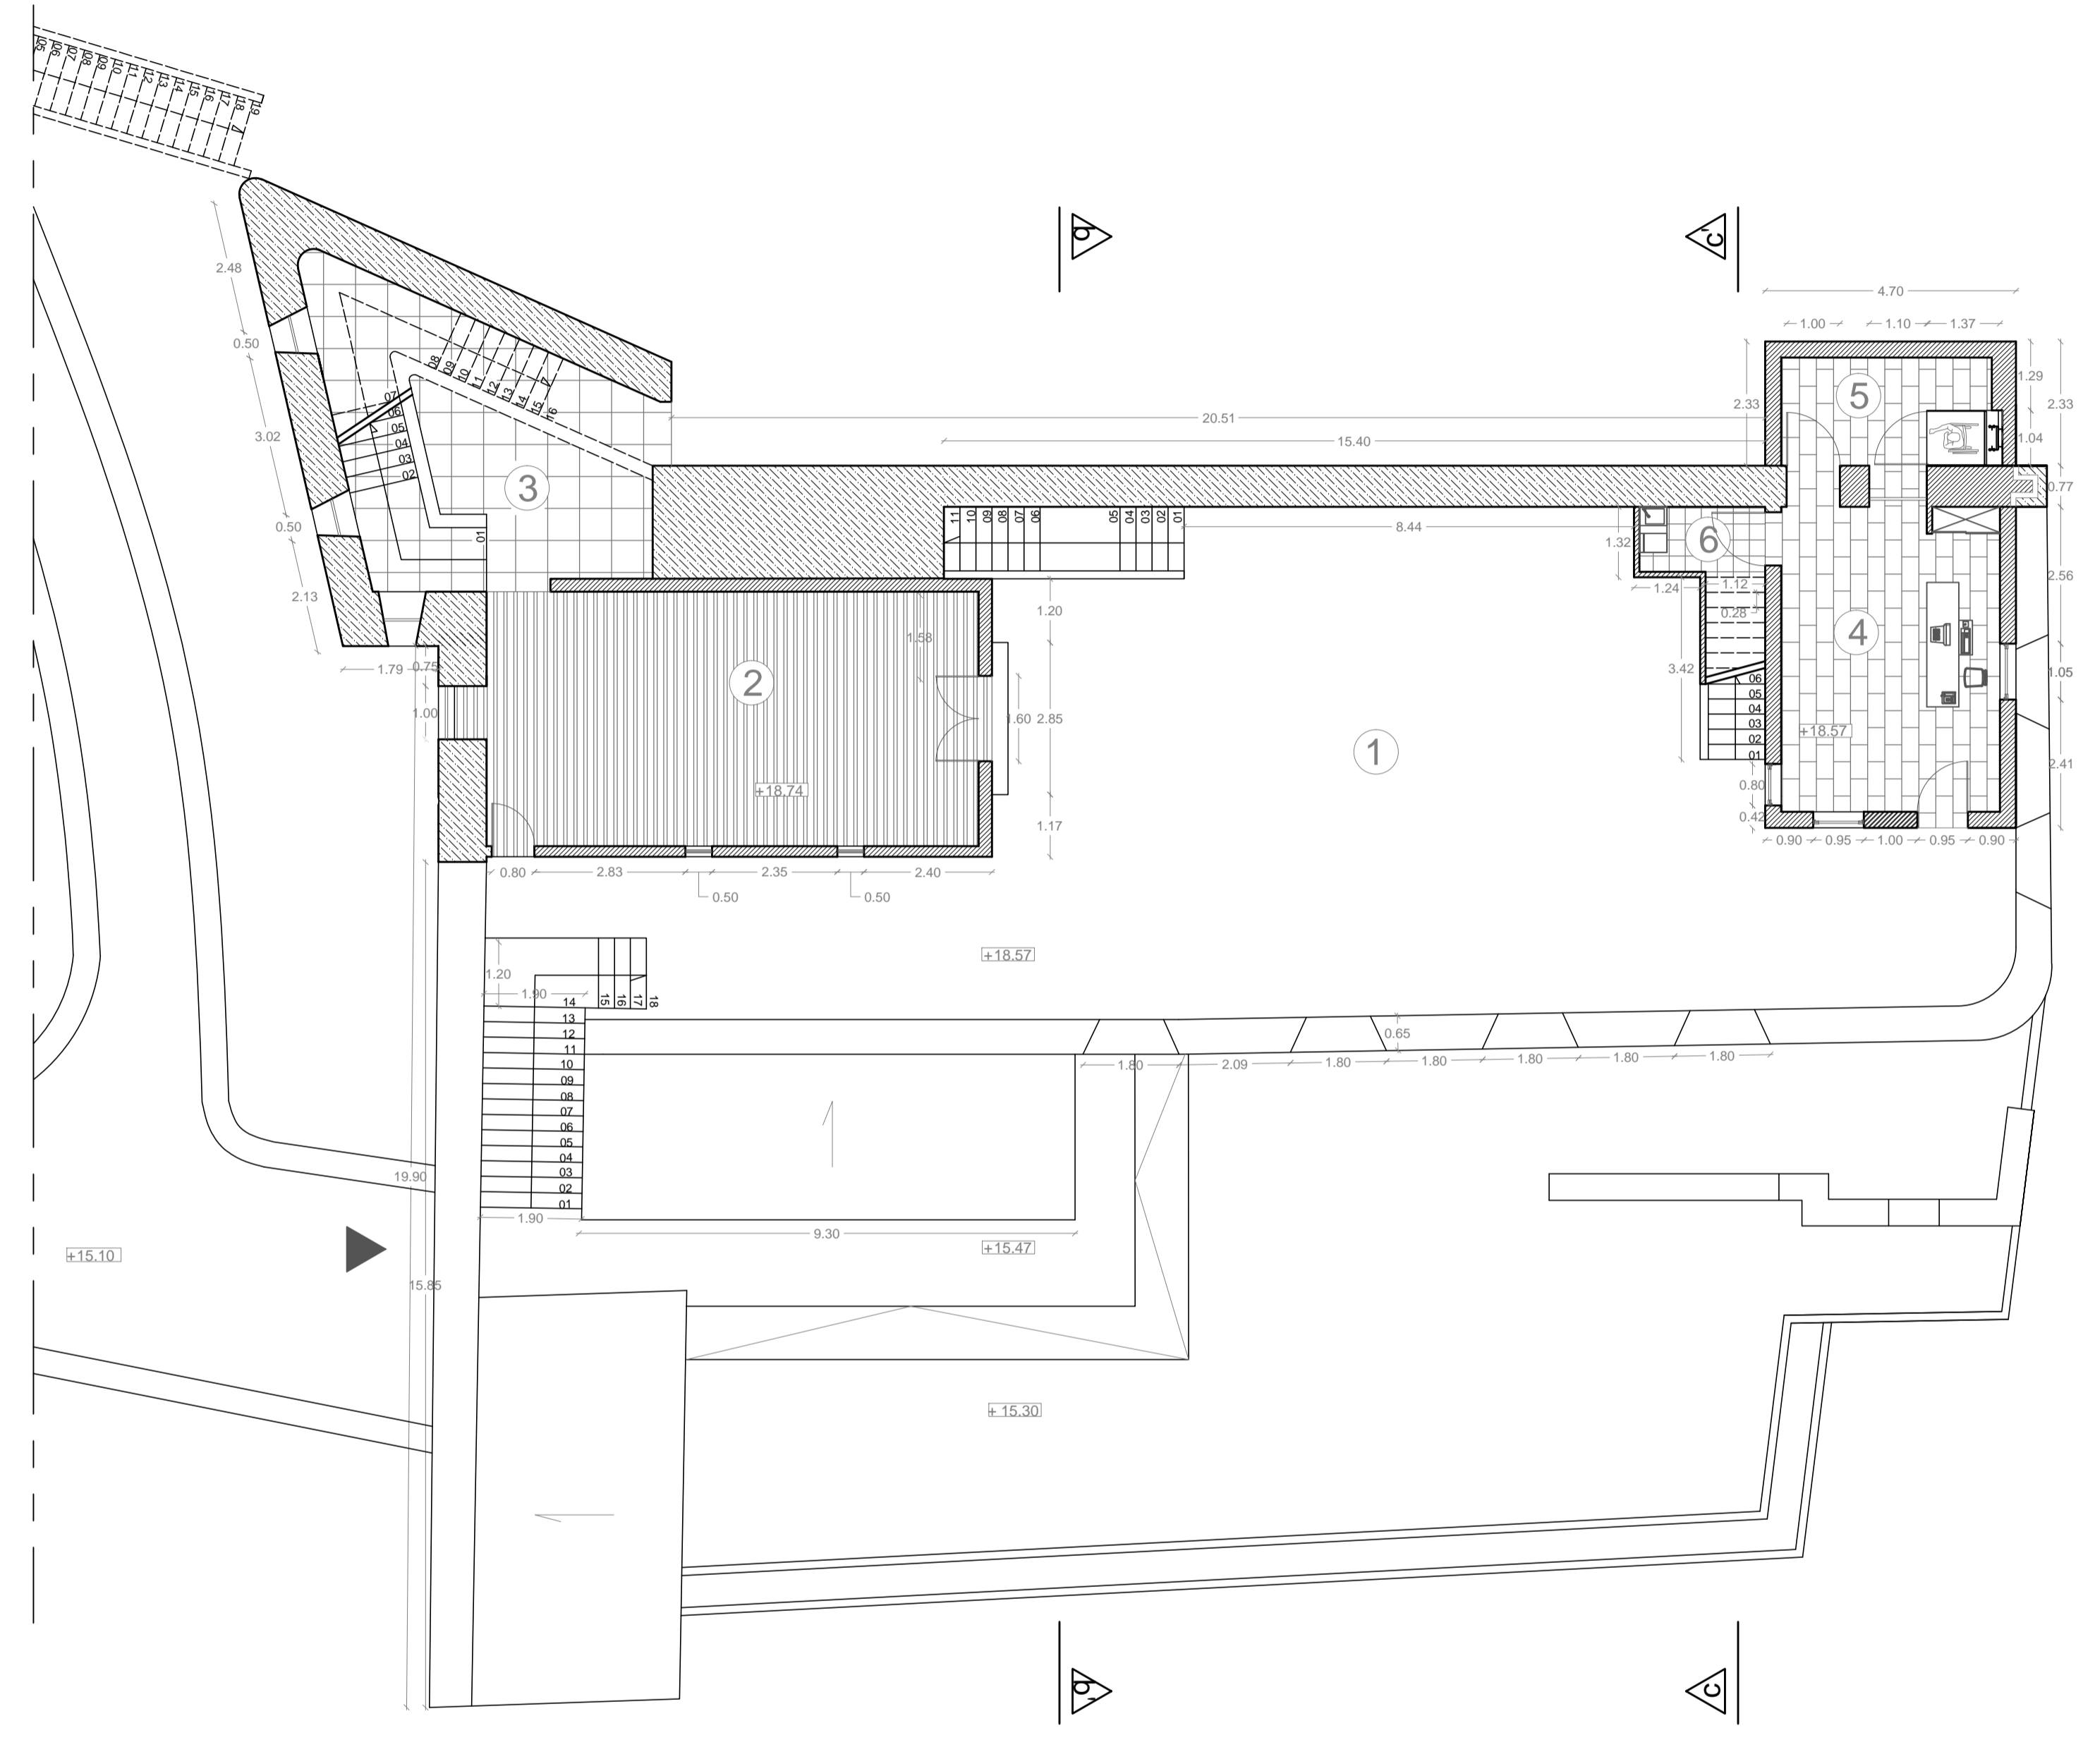


Planta Piso - 2

Curatiqu	Descrição	Área (m²)
1.	Área de circulação	162.87
2.	Escadaria	44.63
3.	Baluarde	29.50
4.	Área de acesso	24.25
5.	Acesso dos deficientes Motores	8.23
6.	Y	3.00

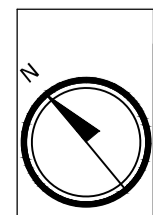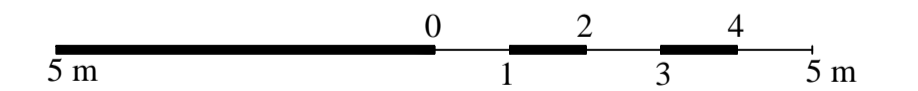

Descrição / Observações:

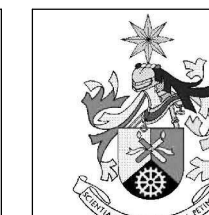

Universidade da Beira Interior
Departamento de Engenharia Civil e
Arquitetura

Tese de Mestrado:
Caso de Aproveitamento do Forte de São João
Baptista Para Fins Turísticos

Data: Junho 2011

Escala: 1/100

Objecto:
[Planta -3 | Planta -2]

Projecto:
Fábio Viveiros nº19122

Referência de Arquivo:
Câmara Municipal de Machico / DRAC

Orientador/Co-Orientador:
Prof. Dr. Jacqui Krieger
Prof. Dr. Cláudia Beato